




INQUADRAMENTO PIAZZOLE E VIABILITA' PARCO EOLICO SU CTR 1:5000

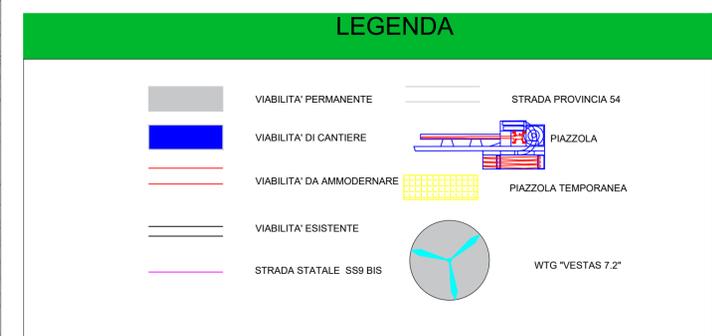

Regione Campania
Provincia di Avellino
Comune di Ariano Irpino

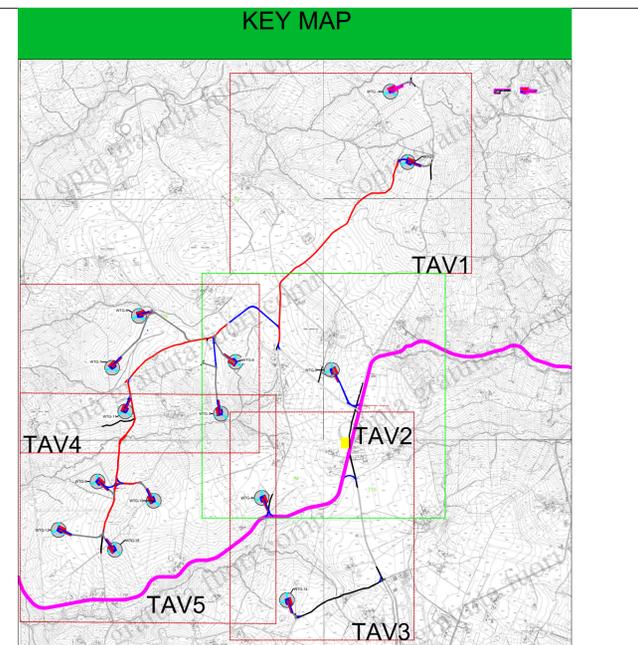

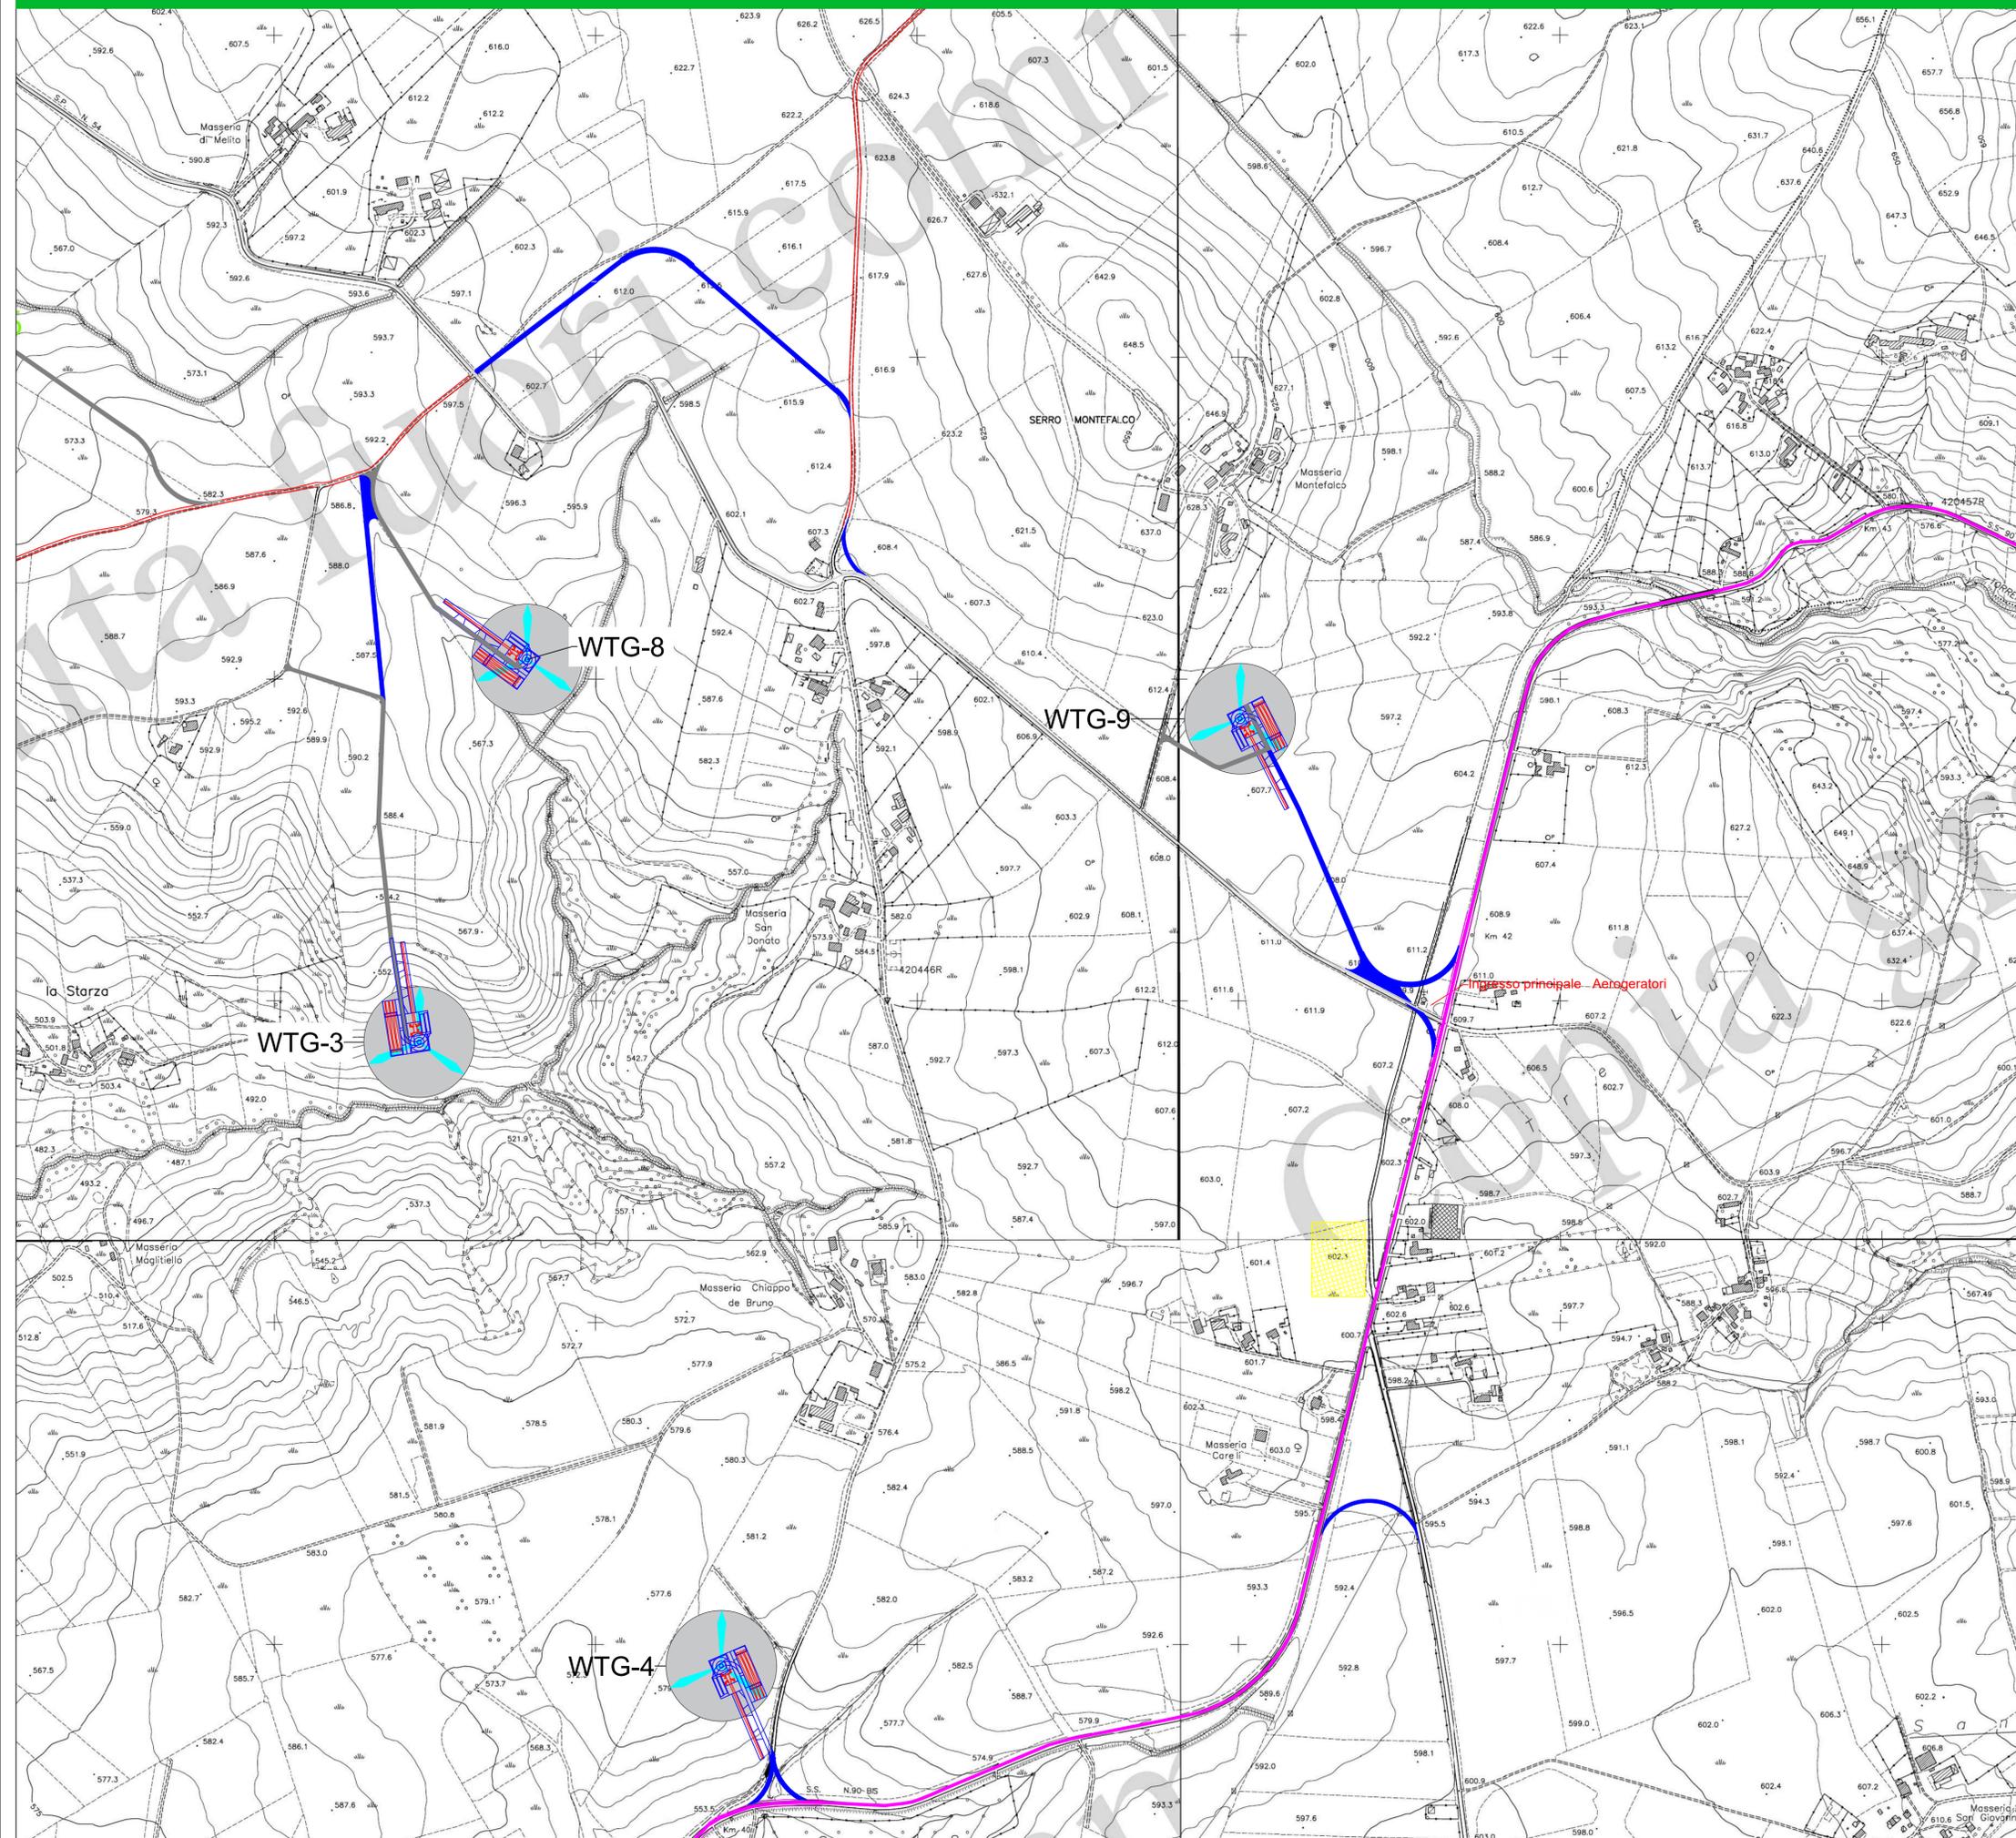

Titolo del progetto
PROGETTO PER LA COSTRUZIONE ED ESERCIZIO DI UN IMPIANTO EOLICO DENOMINATO "ARIANO" DELLA POTENZA COMPLESSIVA DI 100,8 MW E DELLE RELATIVE OPERE CONNESSE, DA REALIZZARSI NEL COMUNE DI ARIANO IRPINO (AV)

Timbro e firma del progettista 	Titolo elaborato INQUADRAMENTO PIAZZOLE E VIABILITA' PARCO EOLICO SU CTR	
	Codice elaborato WIND055-ELB064	
	Stato del progetto DEFINITIVO	Scala del disegno 1:5000

Ingegneria  **Proponente** 
 Powering renewables.
 ECOWIND 5 S.r.l. Via Alessandro Manzoni, 30
 20121 Milano (MI) P. IVA: 12529050960

Rev.	Descrizione	Data	Redatto	Verificato	Approvato
0	Emissione	11/09/2023	A.Sonetto	A.Zanini	G.De Simone