PIANTA FONDAZIONE 1:100

PIANTA ANCHOR CAGE 1:100

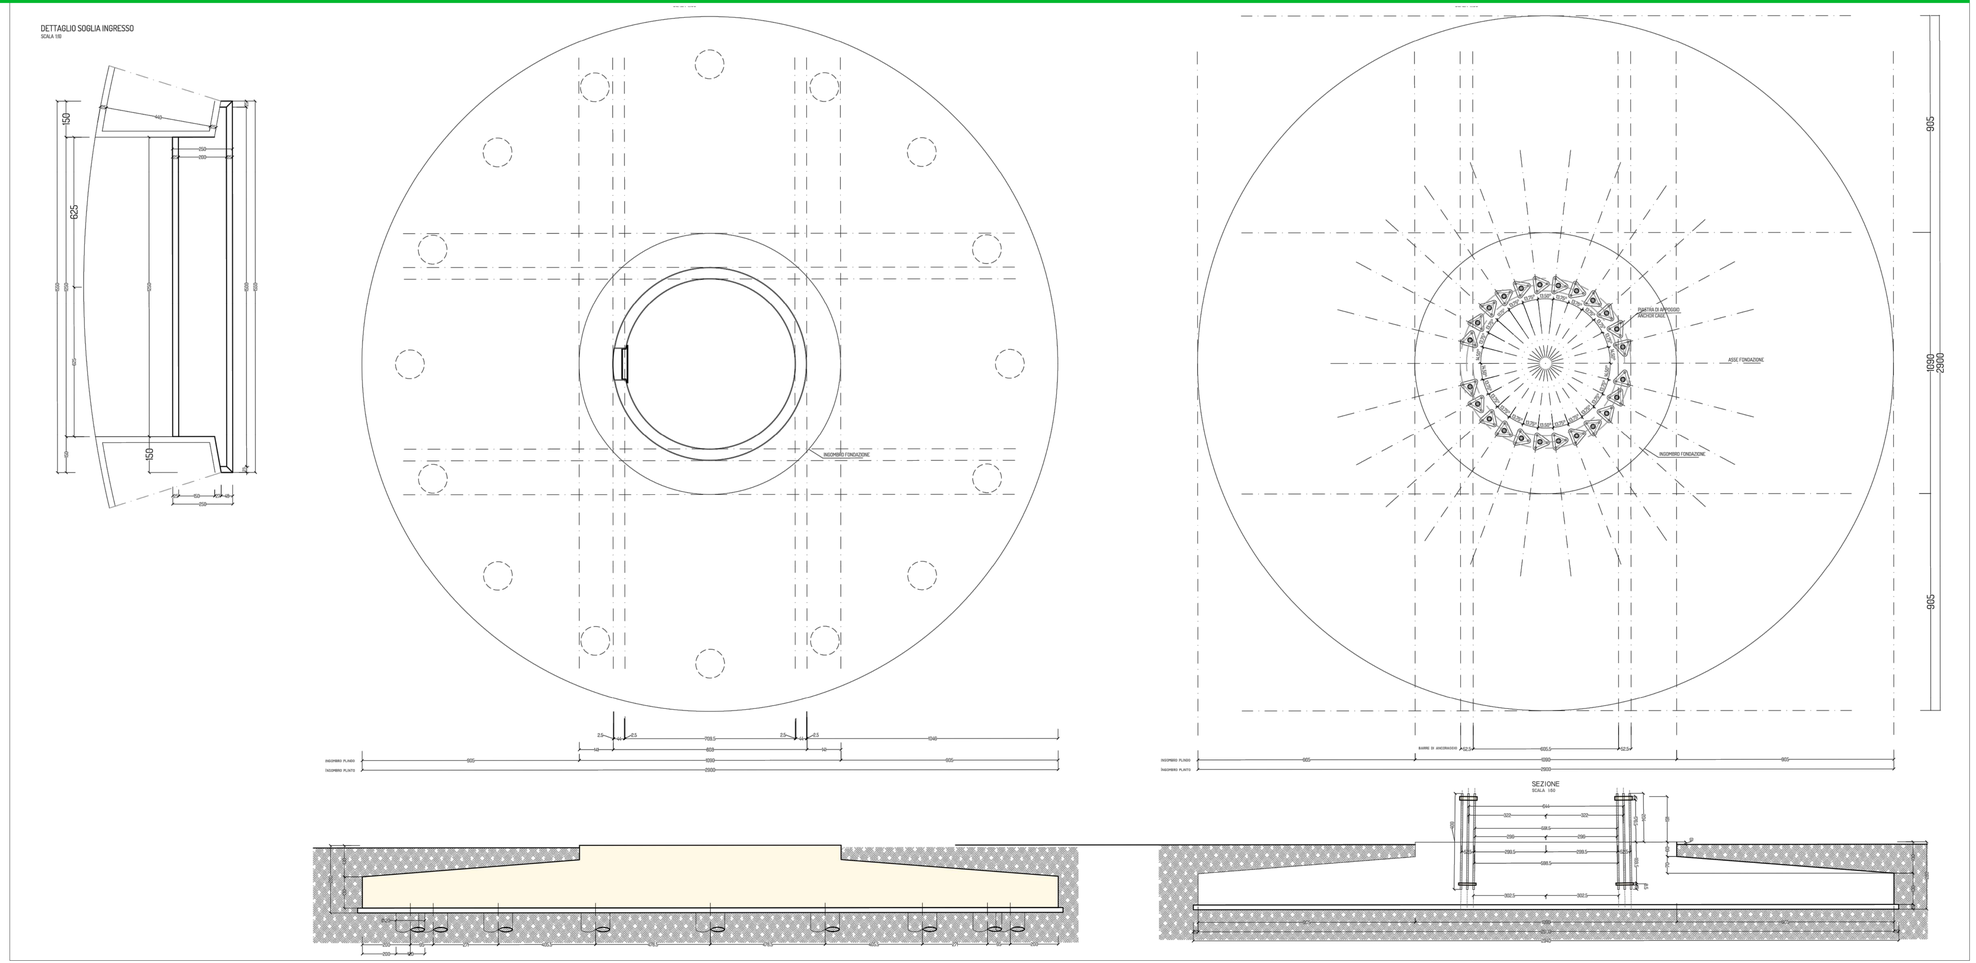

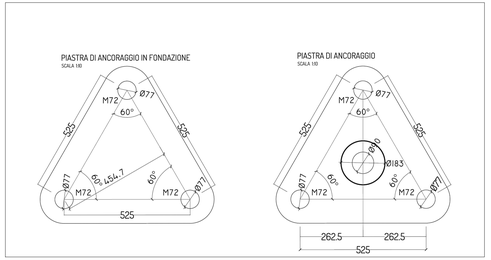

Regione Campania
Provincia di Avellino
Comune di Ariano Irpino

REGIONE CAMPANIA

PROVINCIA DI AVELLINO

Titolo del progetto

PROGETTO PER LA COSTRUZIONE ED ESERCIZIO DI UN IMPIANTO EOLICO DENOMINATO "ARIANO" DELLA POTENZA COMPLESSIVA DI 100,8 MW E DELLE RELATIVE OPERE CONNESSE, DA REALIZZARSI NEL COMUNE DI ARIANO IRPINO (AV)

Timbro e firma del progettista

Titolo elaborato

PIANTA FONDAZIONE E PIANTA ANCHOR CAGE

Codice elaborato

WIND055-ELB076

Stato del progetto

DEFINITIVO

Scala del disegno

1:100

Ingegneria

VALLEVERDE ENERGIA

Proponente

ecOnergy Powering renewables.

ECOWIND 5 S.r.l. Via Alessandro Manzoni, 30
20121 Milano (MI) P. IVA: 12529050960

Rev.	Descrizione	Data	Redatto	Verificato	Approvato
0	Emissione	11/09/2023	A.Sonetto	A.Zanini	G. De Simone

Firmato digitalmente da
GIULIO DE SIMONE
C=IT
Data e ora della firma: 26/10/2023 10:07:13