




VISTA TERGALE SCALA 1:25

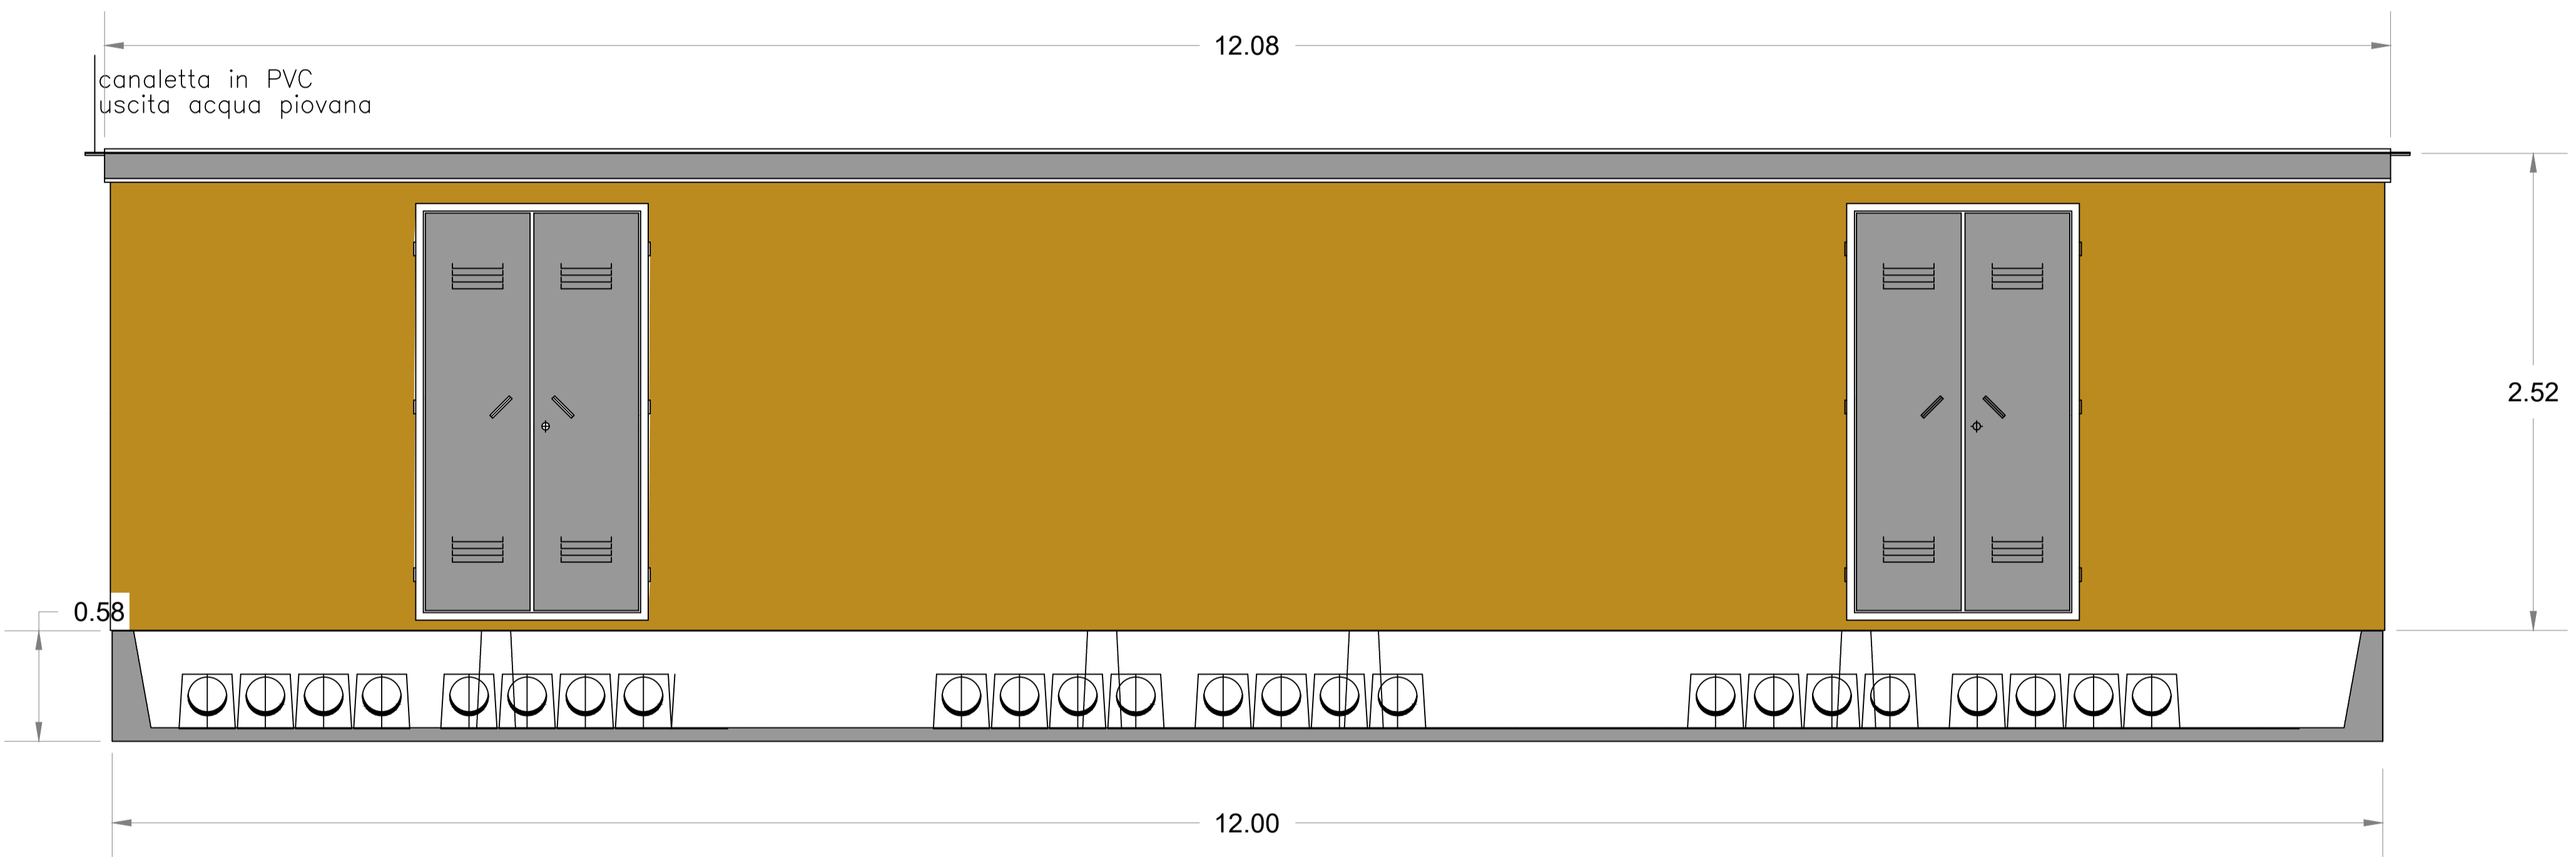


VISTA FRONTALE E DETTAGLIO VASCA SCALA 1:25

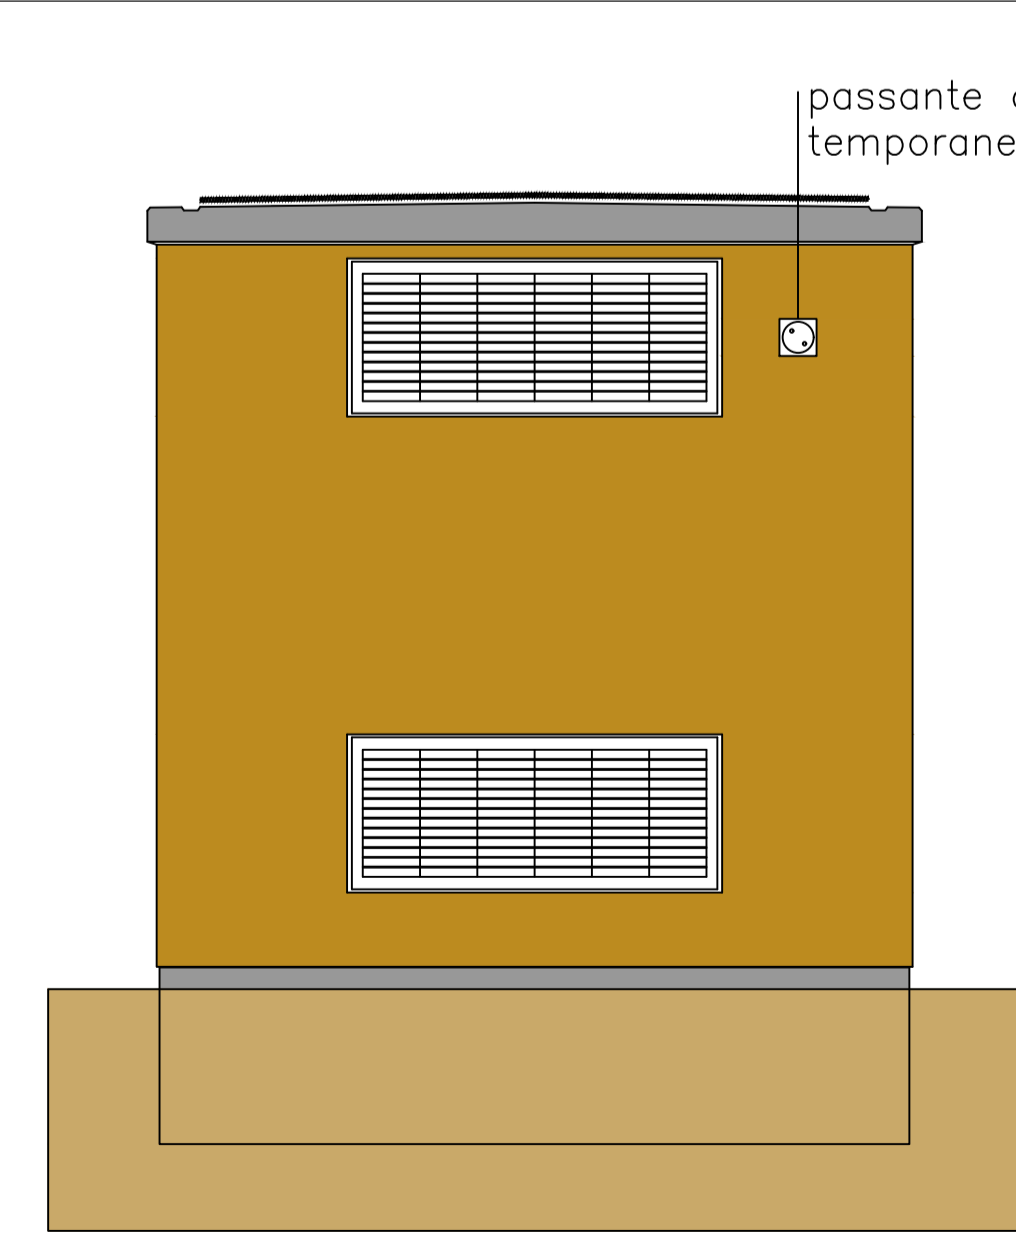

VISTA DESTRA SCALA 1:25

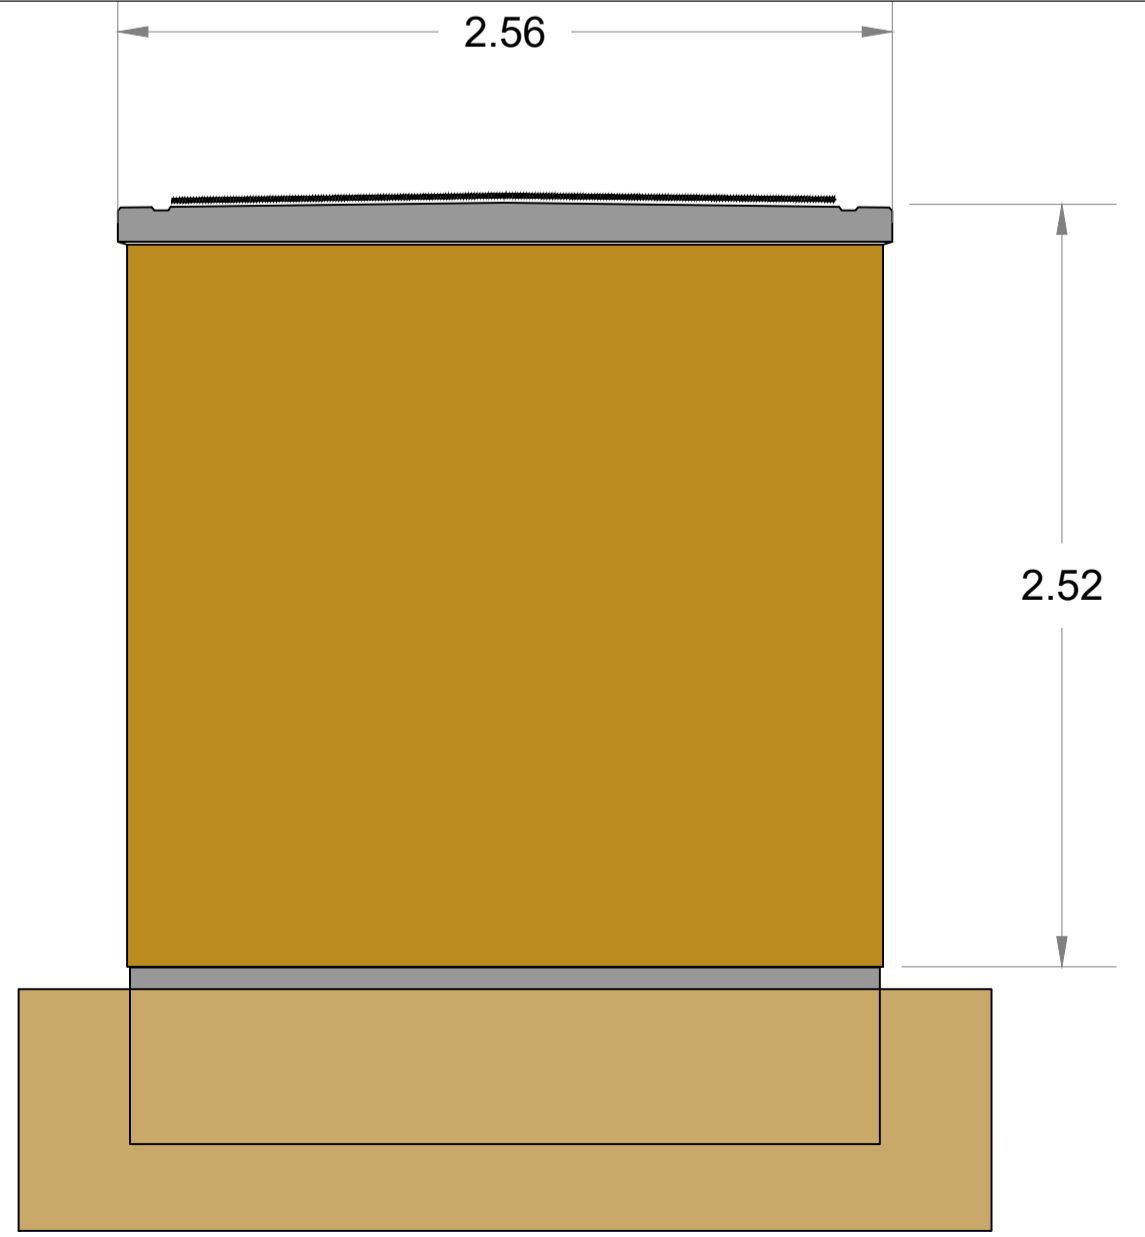

VISTA SINISTRA

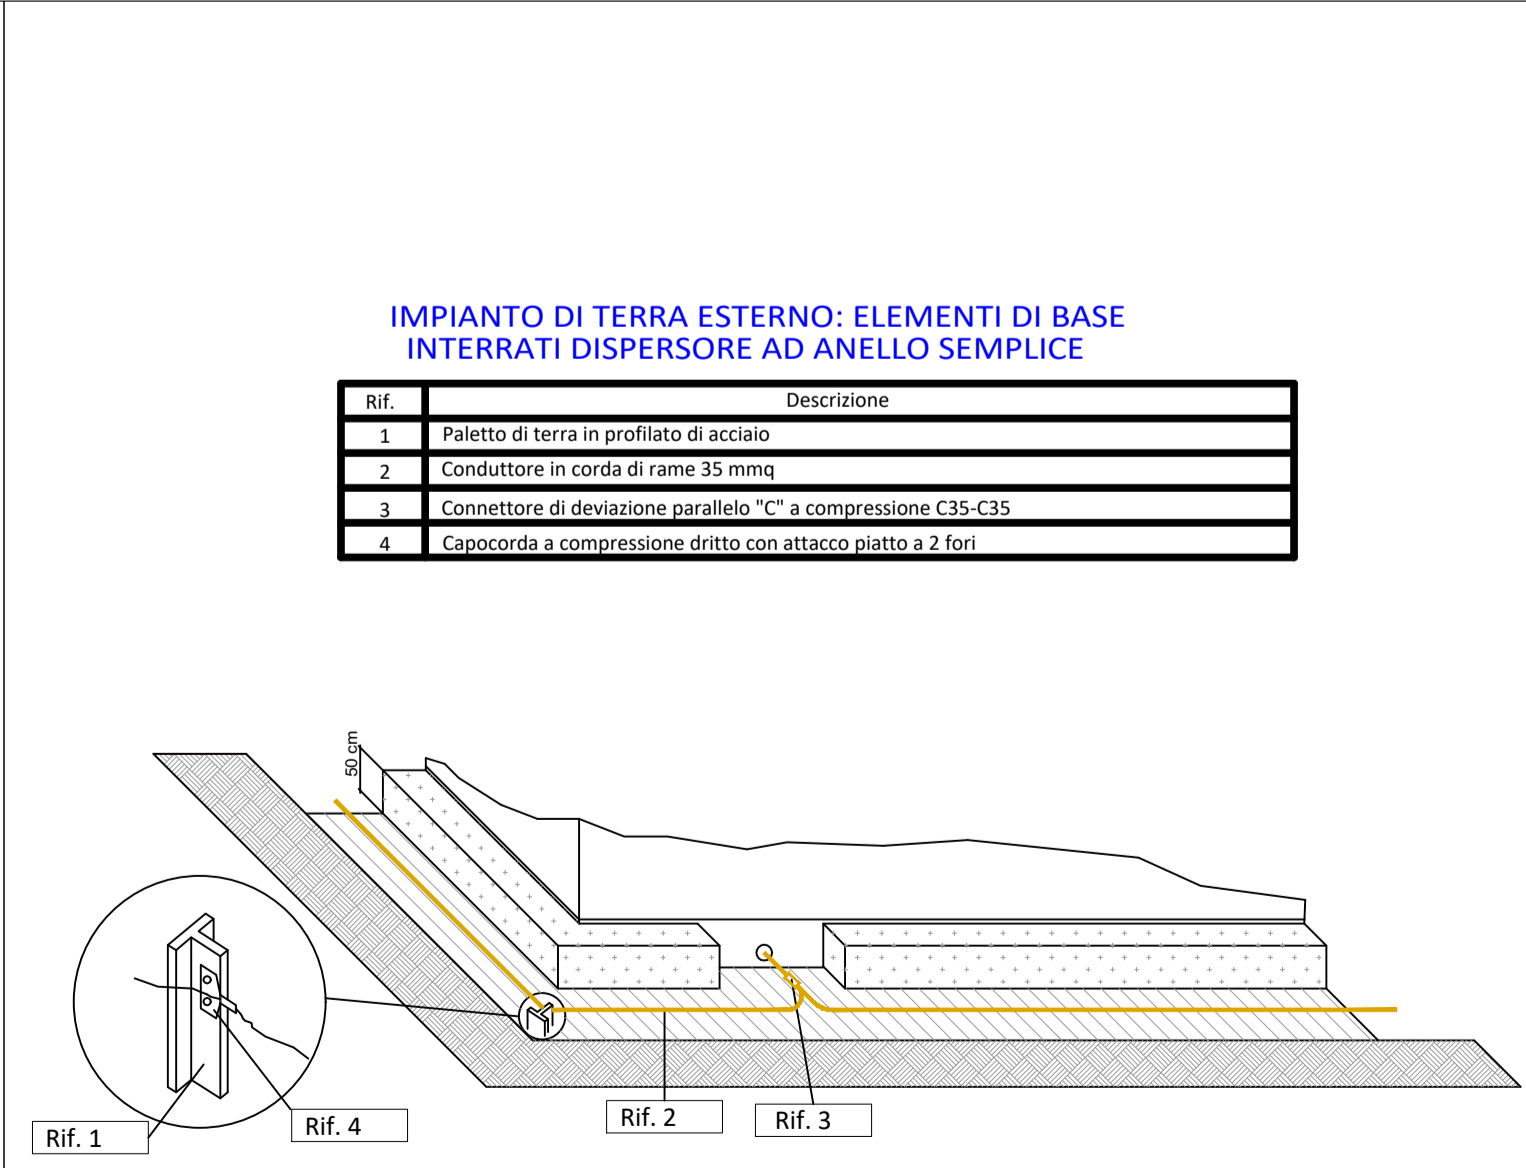

**Regione Campania  
Provincia di Avellino  
Comune di Ariano Irpino**

**Titolo del progetto**  
**PROGETTO PER LA COSTRUZIONE ED ESERCIZIO DI UN IMPIANTO EOLICO DENOMINATO "ARIANO" DELLA POTENZA COMPLESSIVA DI 100,8 MW E DELLE RELATIVE OPERE CONNESSE, DA REALIZZARSI NEL COMUNE DI ARIANO IRPINO (AV)**

<b>Timbro e firma del progettista</b>	<b>Titolo elaborato</b> CABINA DI PARALLELO LINEE MT 30KV
	<b>Codice elaborato</b> WIND055-ELB080
	<b>Stato del progetto</b> DEFINITIVO
<b>Ingegneria</b>	<b>Proponente</b>
	 <b>Powering renewables.</b> <small>ECOWIND 5 S.r.l. Via Alessandro Manzoni, 30 20121 Milano (MI) P. IVA: 12529050960</small>

Rev.	Descrizione	Data	Redatto	Verificato	Approvato
0	Emissione	22/09/2023	Ing. G. Capozzi	Ing. A. Zanini	Ing. G. De Simone