


- ☐ Torre fano H=35 mt - 9 Proiettori HSI 1000W
- Armature stradali su palo dritto H=10,80 mt - SAP 250 W
- ☐ Pozzetto di distribuzione linea dati 40x40x50 con chiusino in ghisa F900
- ☐ Pozzetto di distribuzione linea elettrica ed illuminazione 60x60x80 con chiusino in ghisa F900
- Cavidotto interrato in PVC corrugato per linea dati (nei diametri indicati)
- Cavidotto interrato in PVC corrugato per linea illuminazione (nei diametri indicati)
- Cavidotto interrato in PVC corrugato per linea elettrica MT e BT (nei diametri indicati)

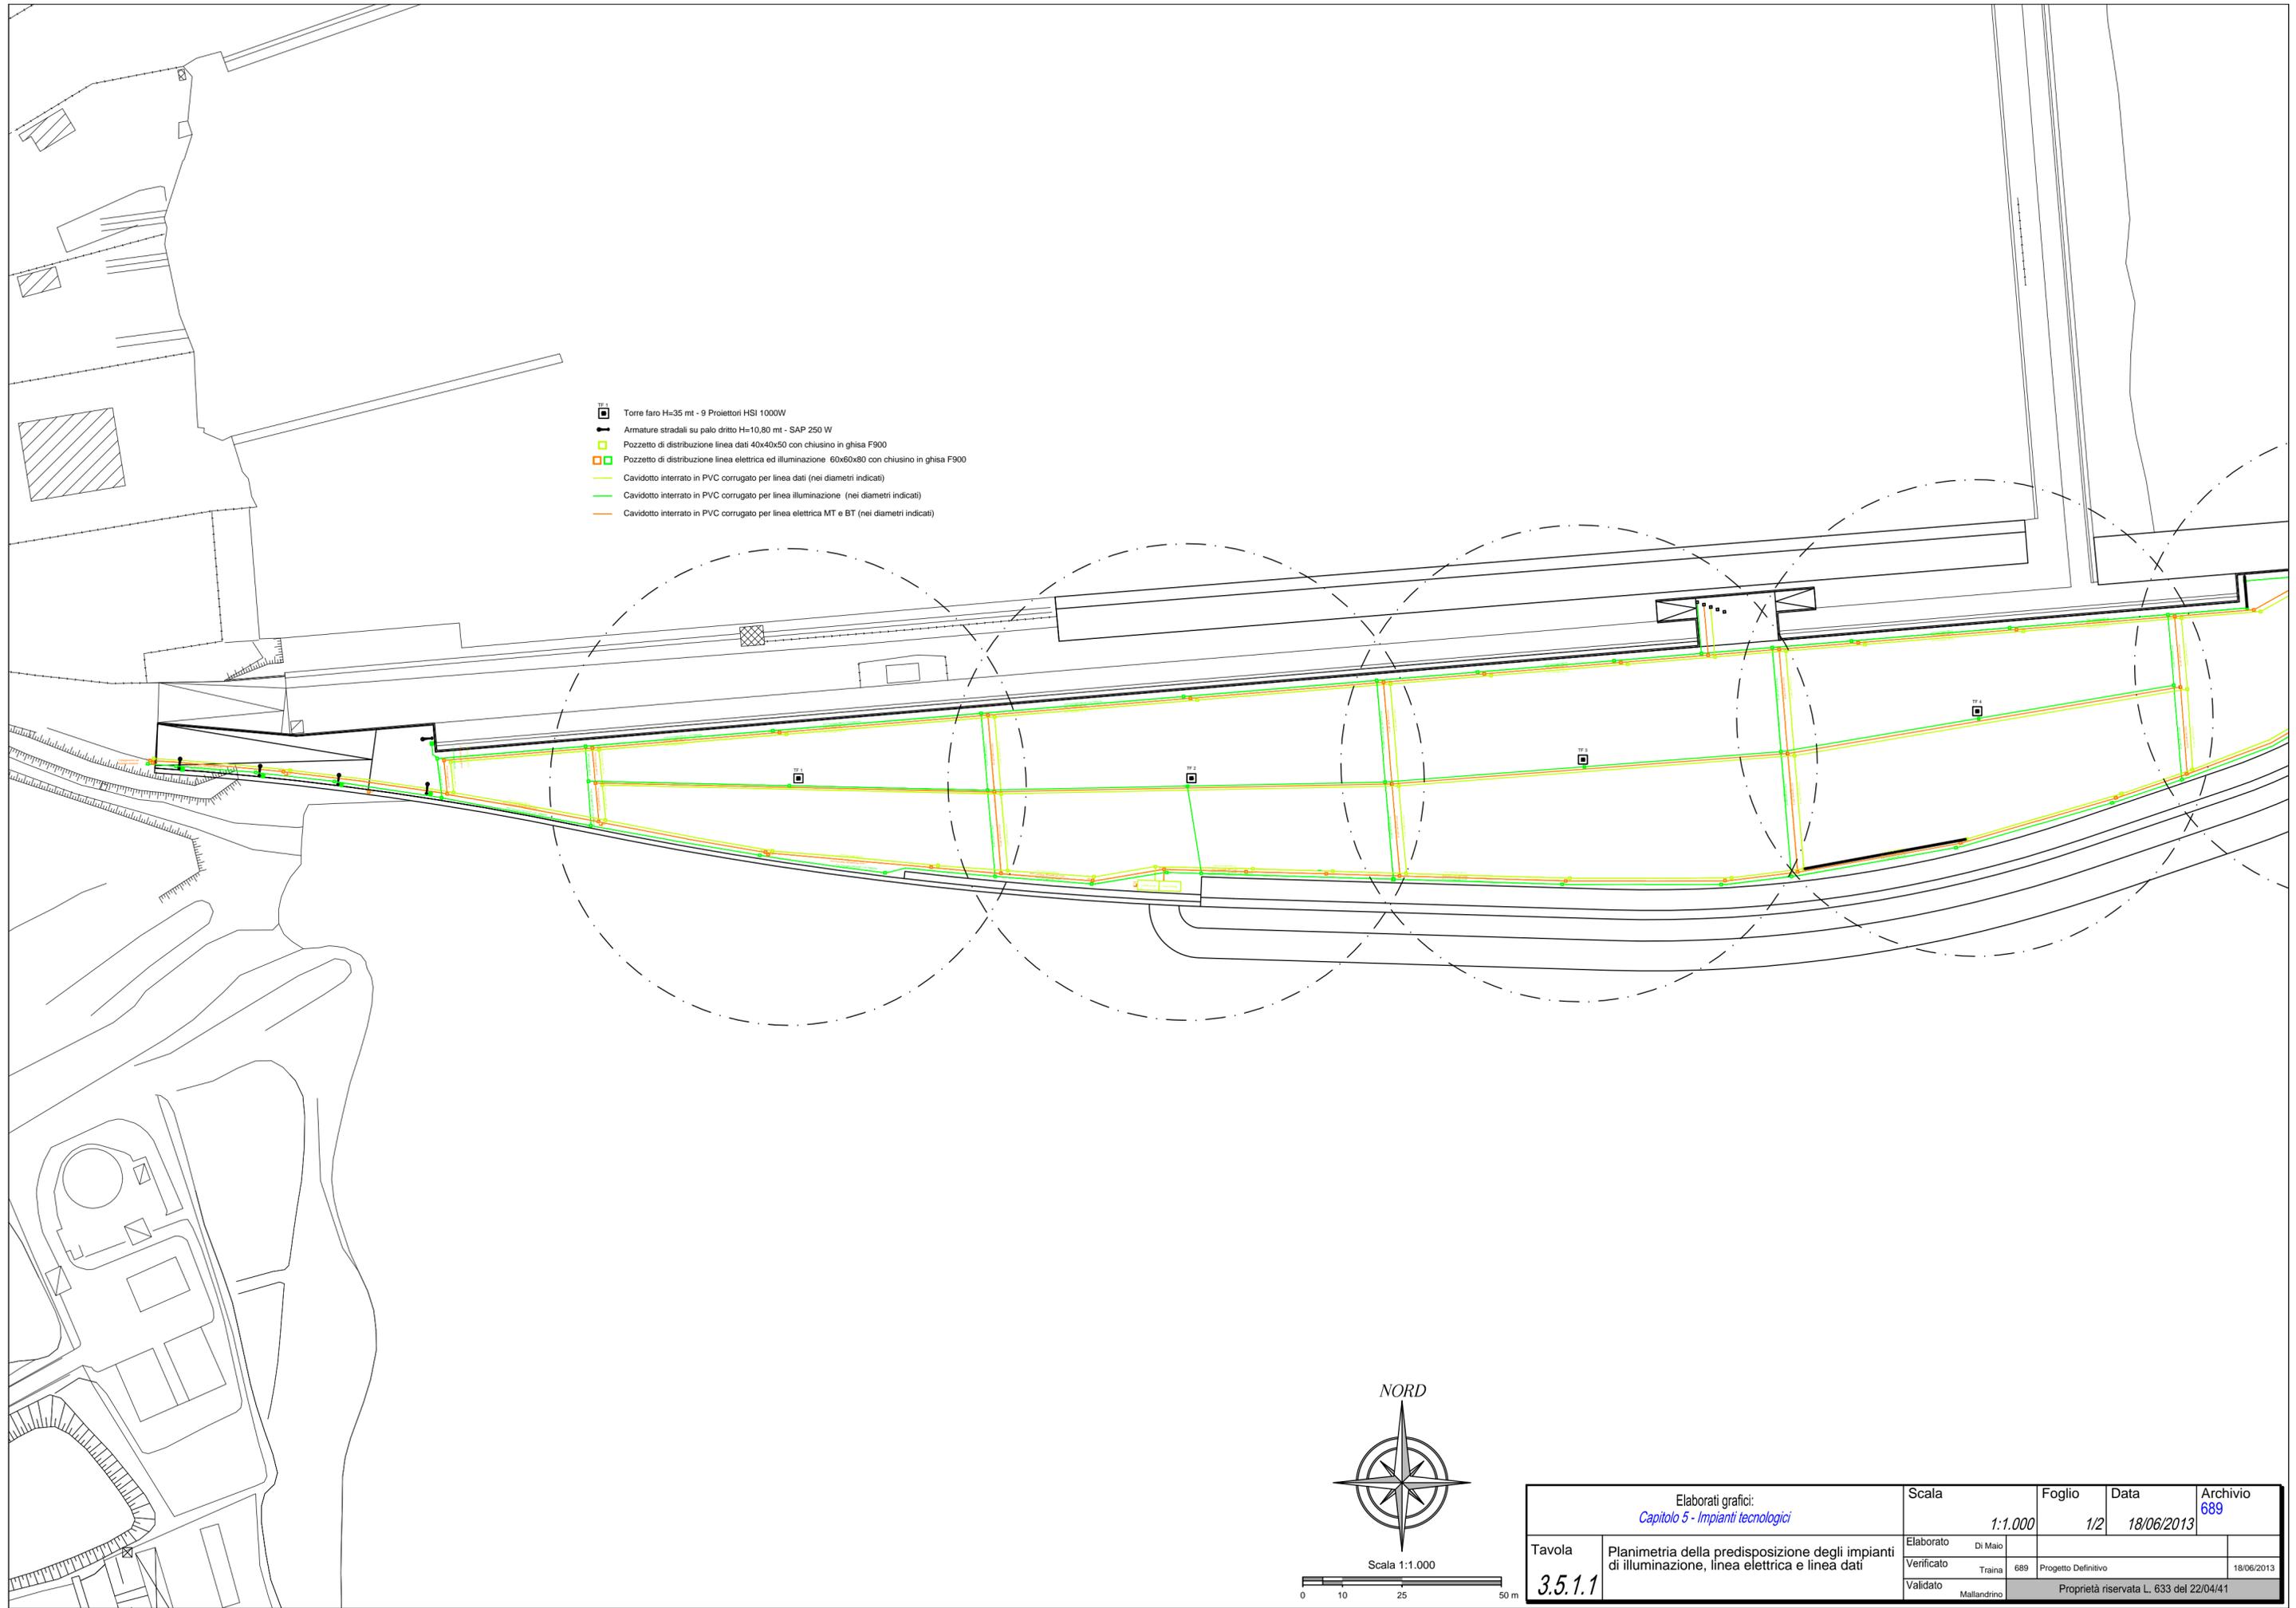

Scala 1:1.000

0 10 25 50 m

Elaborati grafici: <i>Capitolo 5 - Impianti tecnologici</i>		Scala 1:1.000	Foglio 1/2	Data 18/06/2013	Archivio 689
Tavola <b>3.5.1.1</b>	Planimetria della predisposizione degli impianti di illuminazione, linea elettrica e linea dati	Elaborato Di Maio	Verificato Traina 689	Progetto Definitivo	18/06/2013
		Validato Mallandrino	Proprietà riservata L. 633 del 22/04/41		