

PROGETTO: "NURRI IR" INTEGRALE RICOSTRUZIONE DEL PARCO EOLICO DI NURRI (SU)
INTERVENTO DI REPOWERING CON SOSTITUZIONE DEGLI AEROGENERATORI
ESISTENTI E RELATIVA RIDUZIONE DEL NUMERO DELLE MACCHINE

Elaborato:
Sezioni stradali trasversali:
Asse NIR07

Codice Elaborato	Scala	Formato elaborato
NIR. ELB005f.07	1:200	A4

PROPONENTE



EDISON RINNOVABILI Spa
Foro Buonaparte, 31
20121 Milano MI

Timbro e firma

Timbro e firma

REDATTORE




Giuseppe Pili Ingegnere

Studio d'Ingegneria
Via Aosta, 1 - 08100 Nuoro - P. IVA 00880550918
tel. 0784/230351
piliitec@gmail.com - pec : francesco.pili@ingpec.eu

Rev.	Data	Descrizione	Elaborato	Verificato	Approvato
02					
01					
00	10/2023	Emissione per validazione	Giuseppe Pili		

SCAVI E BONIFICHE	
STERRO	19,506 m ²
RILEVATI	
RILEVATO	19,657 m ²
SOVRASTRUTTURA STRADALE	
STRATO DI BASE	75,000 m

SEZIONE N.: 1
 QT. PROGETTO: 682,081
 DIST.PROG.: 0,000
 DIST.SUCC.: 25,000

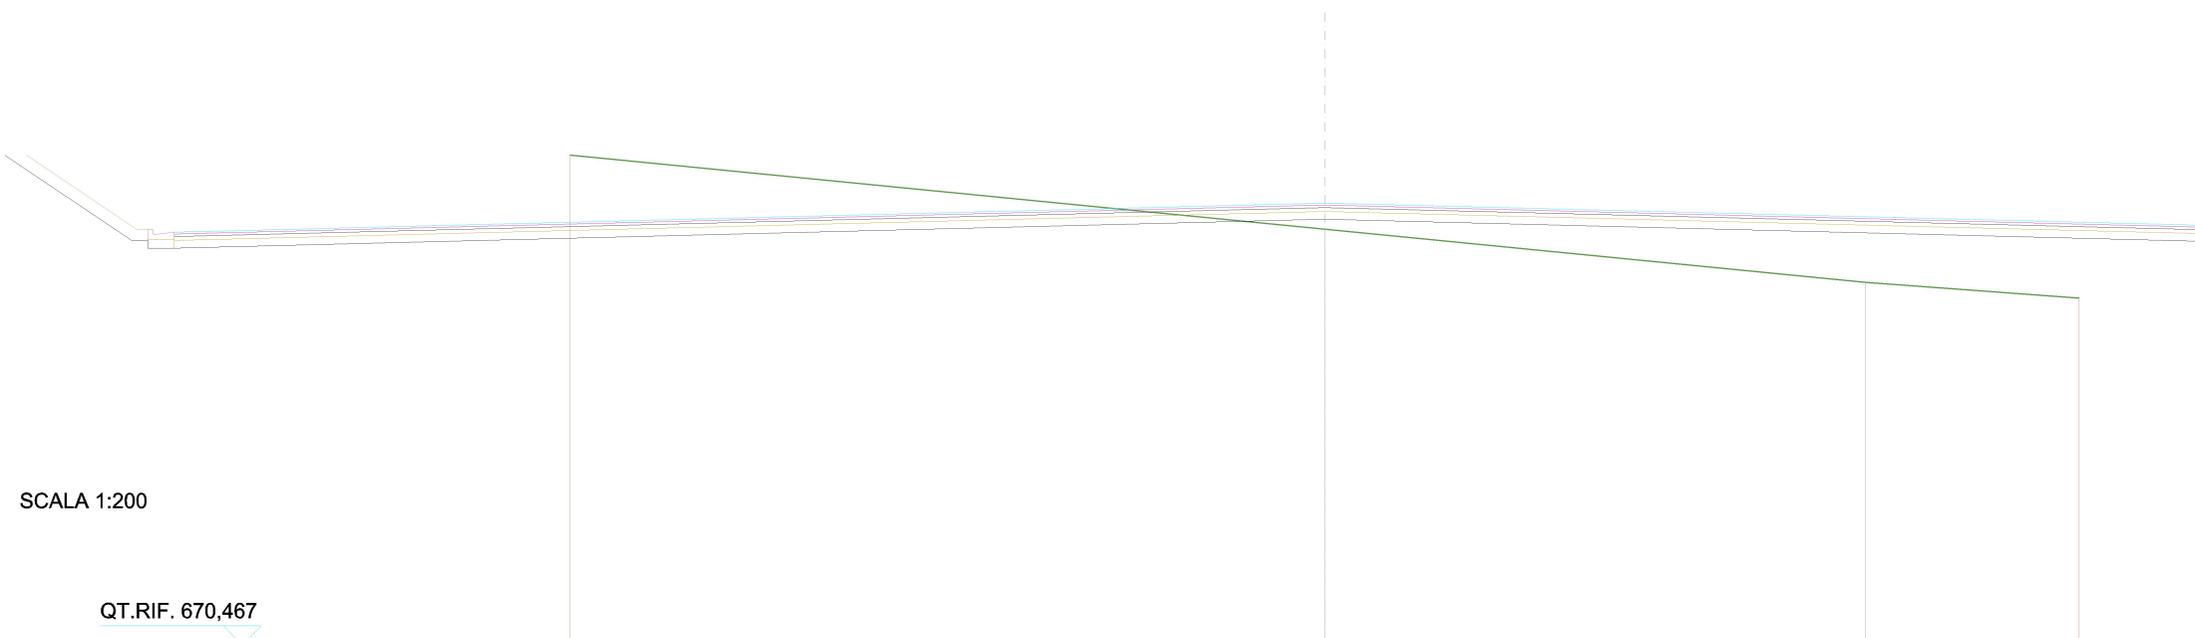

SCALA 1:200

QT.RIF. 670,467

QUOTE TERRENO	683,347	681,398	680,000	679,568
DIST.PARZIALI TERRENO	20,000	14,338	5,662	
QUOTE PROGETTO		681,661		
DIST.PARZIALI PROGETTO				
QUOTE FINITO		682,081		
DIST. PARZIALI FINITO				

SCAVI E BONIFICHE	
STERRO	24,036 m ²
RILEVATI	
RILEVATO	15,165 m ²
SOVRASTRUTTURA STRADALE	
STRATO DI BASE	75,000 m

SEZIONE N.: 2
 QT. PROGETTO: 682,081
 DIST.PROG.: 25,000
 DIST.PREC.: 25,000
 DIST.SUCC.: 25,000


SCALA 1:200

QT.RIF. 670,674

QUOTE TERRENO	683,600	681,625	680,000	679,748
DIST.PARZIALI TERRENO		20,000	16,604	3,396
QUOTE PROGETTO		681,661		
DIST.PARZIALI PROGETTO				
QUOTE FINITO		682,081		
DIST. PARZIALI FINITO				

SCAVI E BONIFICHE	
STERRO	32,910 m ²
RILEVATI	
RILEVATO	8,024 m ²
SOVRASTRUTTURA STRADALE	
STRATO DI BASE	75,000 m

SEZIONE N.: 3
 QT. PROGETTO: 682,081
 DIST.PROG.: 50,000
 DIST.PREC.: 25,000
 DIST.SUCC.: 25,000

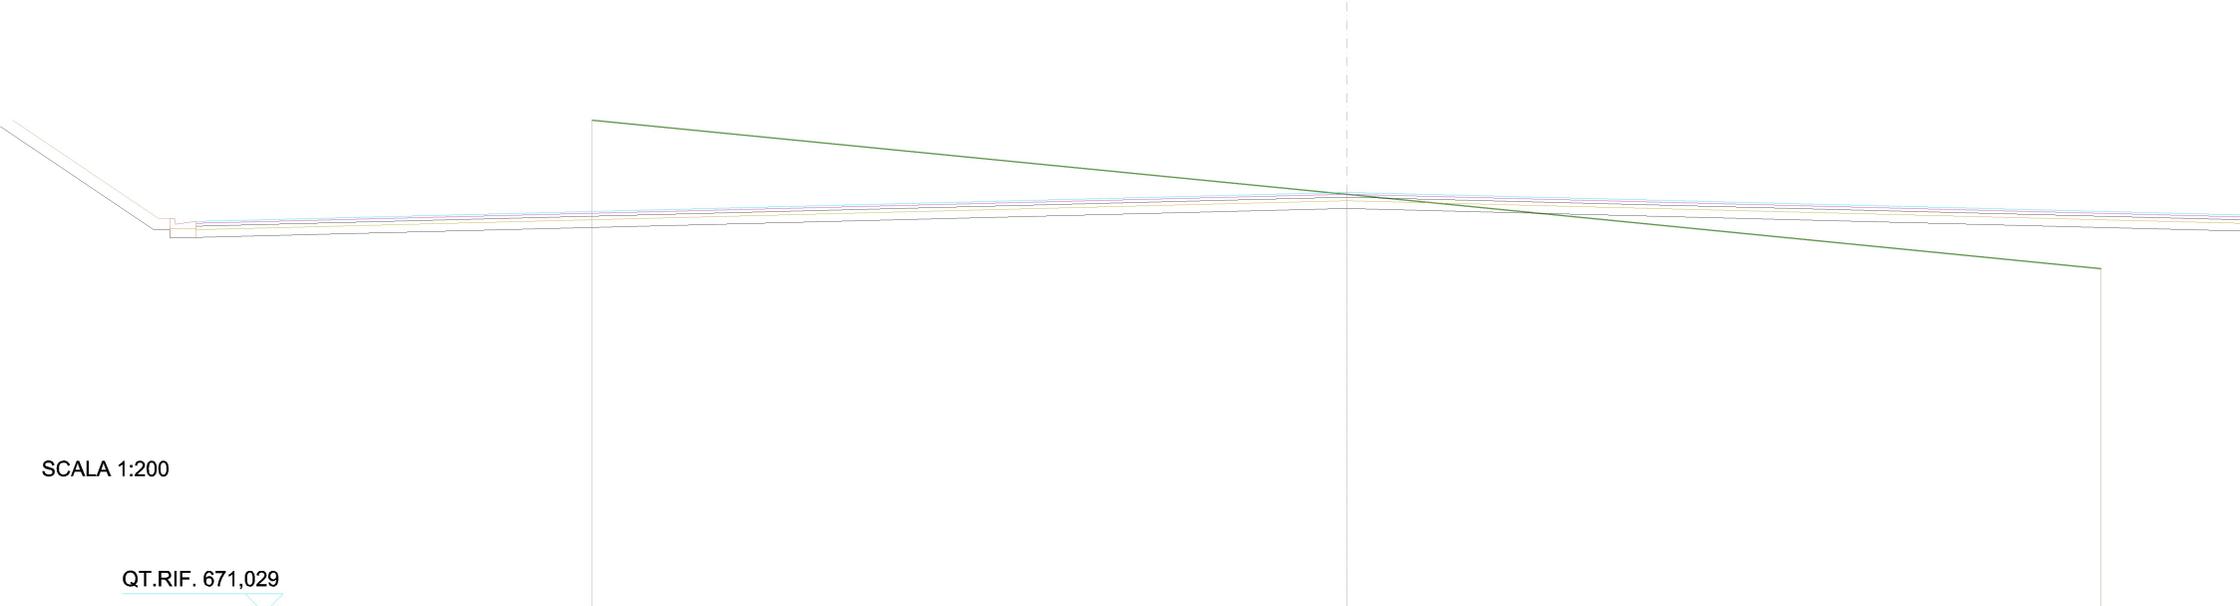


SCALA 1:200

QT.RIF. 671,029

QUOTE TERRENO	683,979	682,037	680,080
DIST.PARZIALI TERRENO	20,000	20,000	
QUOTE PROGETTO		681,661	
DIST.PARZIALI PROGETTO			
QUOTE FINITO		682,081	
DIST. PARZIALI FINITO			

SCAVI E BONIFICHE	
STERRO	37,965 m ²
RILEVATI	
RILEVATO	6,381 m ²
SOVRASTRUTTURA STRADALE	
STRATO DI BASE	51,000 m

SEZIONE N.: 4
 QT. PROGETTO: 682,081
 DIST.PROG.: 75,000
 DIST.PREC.: 25,000
 DIST.SUCC.: 25,000

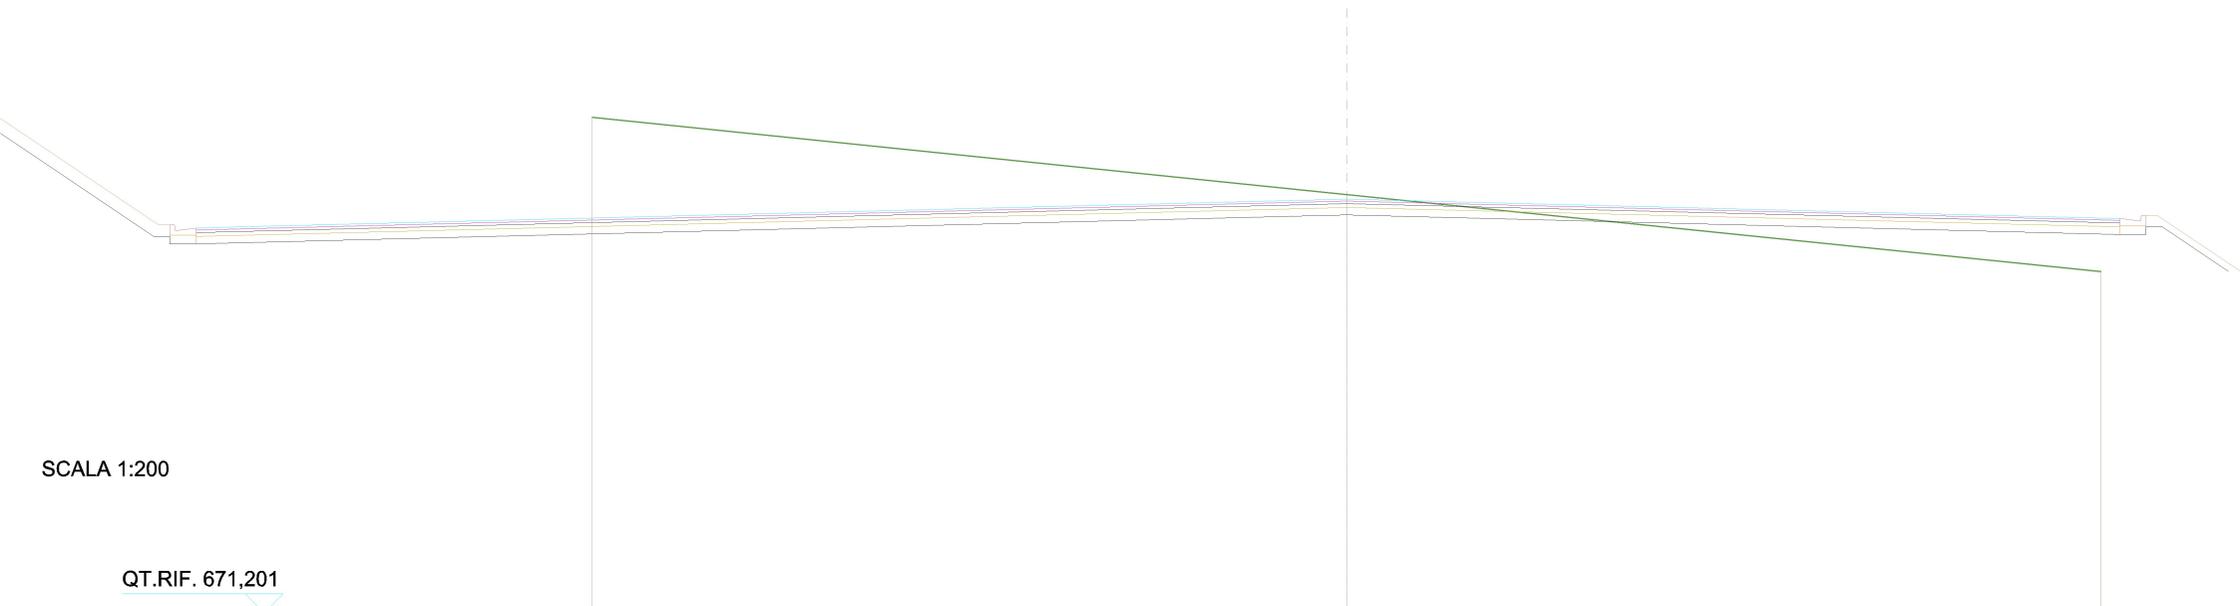

SCALA 1:200

QT.RIF. 671,201


QUOTE TERRENO	684,227	682,201	680,174
DIST.PARZIALI TERRENO	20,000	20,000	
QUOTE PROGETTO		681,661	681,149 681,149 681,349 681,349
DIST.PARZIALI PROGETTO		20,500	0,700 0,424
QUOTE FINITO		682,081	681,561 681,569 681,499 681,649 681,649 681,649
DIST. PARZIALI FINITO		20,000	0,500 0,500

SCAVI E BONIFICHE	
STERRO	35,015 m ²
RILEVATI	
RILEVATO	11,148 m ²
SOVRASTRUTTURA STRADALE	
STRATO DI BASE	46,717 m

SEZIONE N.: 5
 QT. PROGETTO: 682,081
 DIST.PROG.: 100,000
 DIST.PREC.: 25,000
 DIST.SUCC.: 25,000

SCALA 1:200

QT.RIF. 670,998

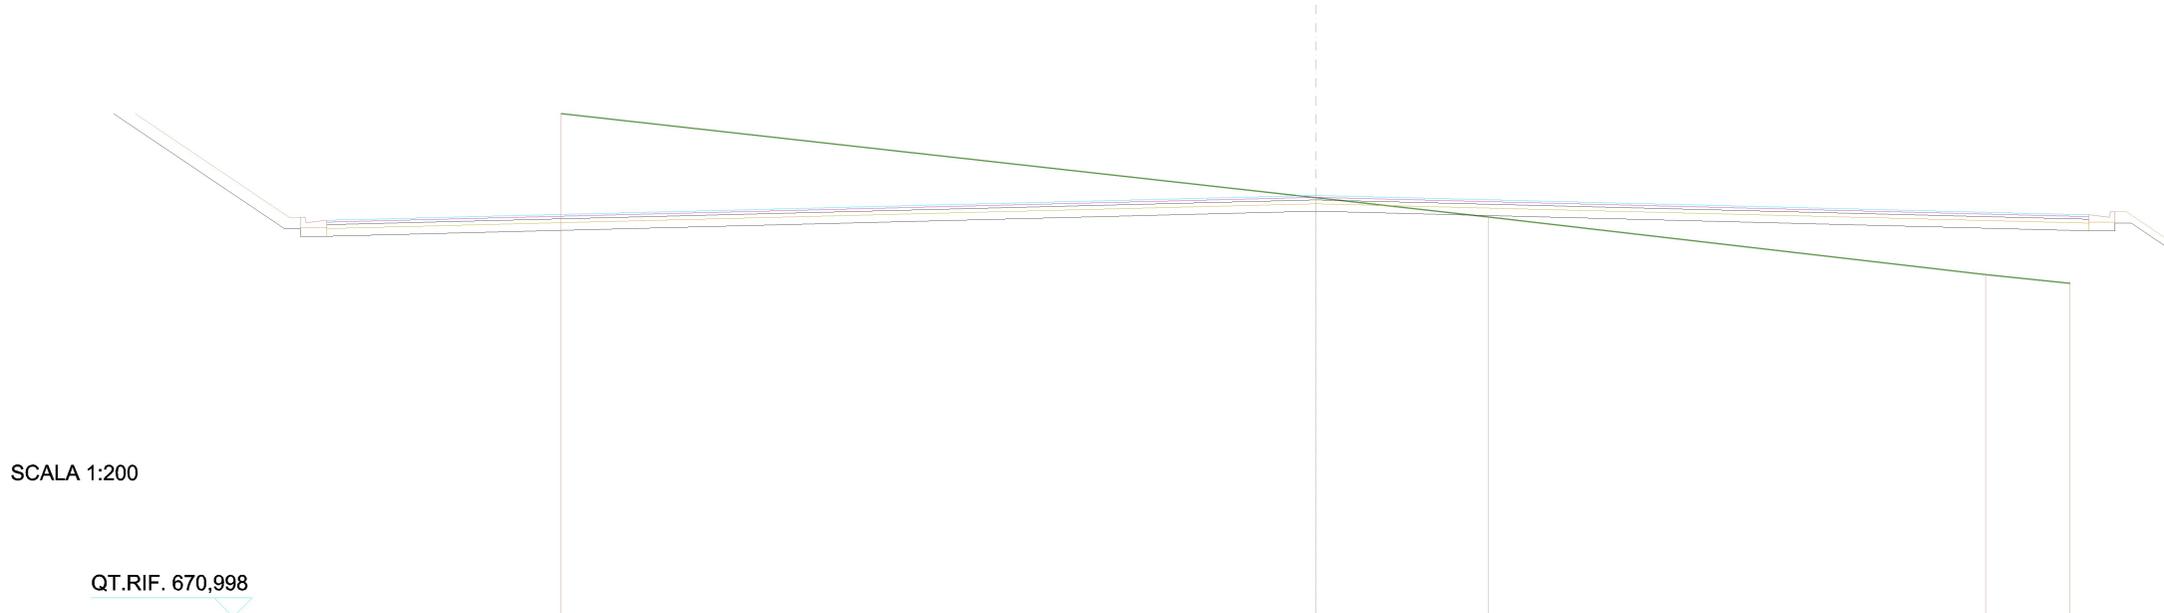


QUOTE TERRENO	684,227	682,021	681,515	680,000	679,769
DIST.PARZIALI TERRENO	20,000	4,580	13,189	2,231	
QUOTE PROGETTO		681,661			681,149 681,149 681,349 681,349
DIST.PARZIALI PROGETTO			20,500		0,700 0,424
QUOTE FINITO		682,081			681,561 681,569 681,499 681,649 681,649 681,649
DIST. PARZIALI FINITO			20,000		0,500 0,550

SCAVI E BONIFICHE	
STERRO	3,643 m ²
RILEVATI	
RILEVATO	12,905 m ²
SOVRASTRUTTURA STRADALE	
STRATO DI BASE	23,500 m

SEZIONE N.: 6
 QT. PROGETTO: 682,081
 DIST.PROG.: 125,000
 DIST.PREC.: 25,000
 DIST.SUCC.: 25,000

SCALA 1:200

QT.RIF. 670,946

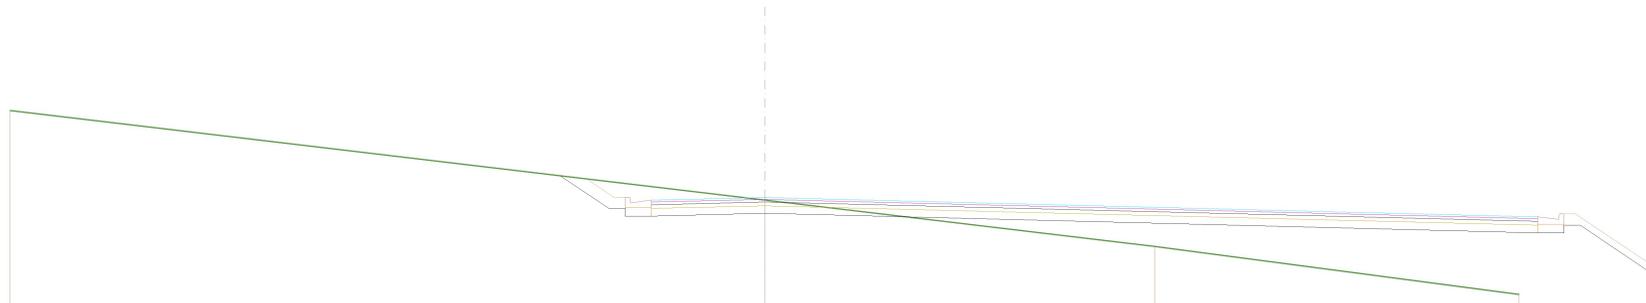


QUOTE TERRENO	684,367	682,007	680,788	679,526
DIST.PARZIALI TERRENO	20,000	10,338	9,662	
QUOTE PROGETTO		682,646 681,786 681,586 681,786 681,586	681,661	681,149 681,149 681,349 681,349
DIST.PARZIALI PROGETTO		1,289 0,424 0,700 3,000	20,500	0,700 0,424
QUOTE FINITO		682,564 682,086 682,086 681,936 682,006 682,019	682,081	681,581 681,569 681,499 681,649 681,649 681,649
DIST. PARZIALI FINITO		0,716 0,550 0,500 2,500	20,000	0,500 0,550

SCAVI E BONIFICHE	
STERRO	4,921 m ²
RILEVATI	
RILEVATO	14,344 m ²
SOVRASTRUTTURA STRADALE	
STRATO DI BASE	23,500 m

SEZIONE N.: 7
 QT. PROGETTO: 682,081
 DIST.PROG.: 150,000
 DIST.PREC.: 25,000
 DIST.SUCC.: 25,000

SCALA 1:200

QT.RIF. 671,087

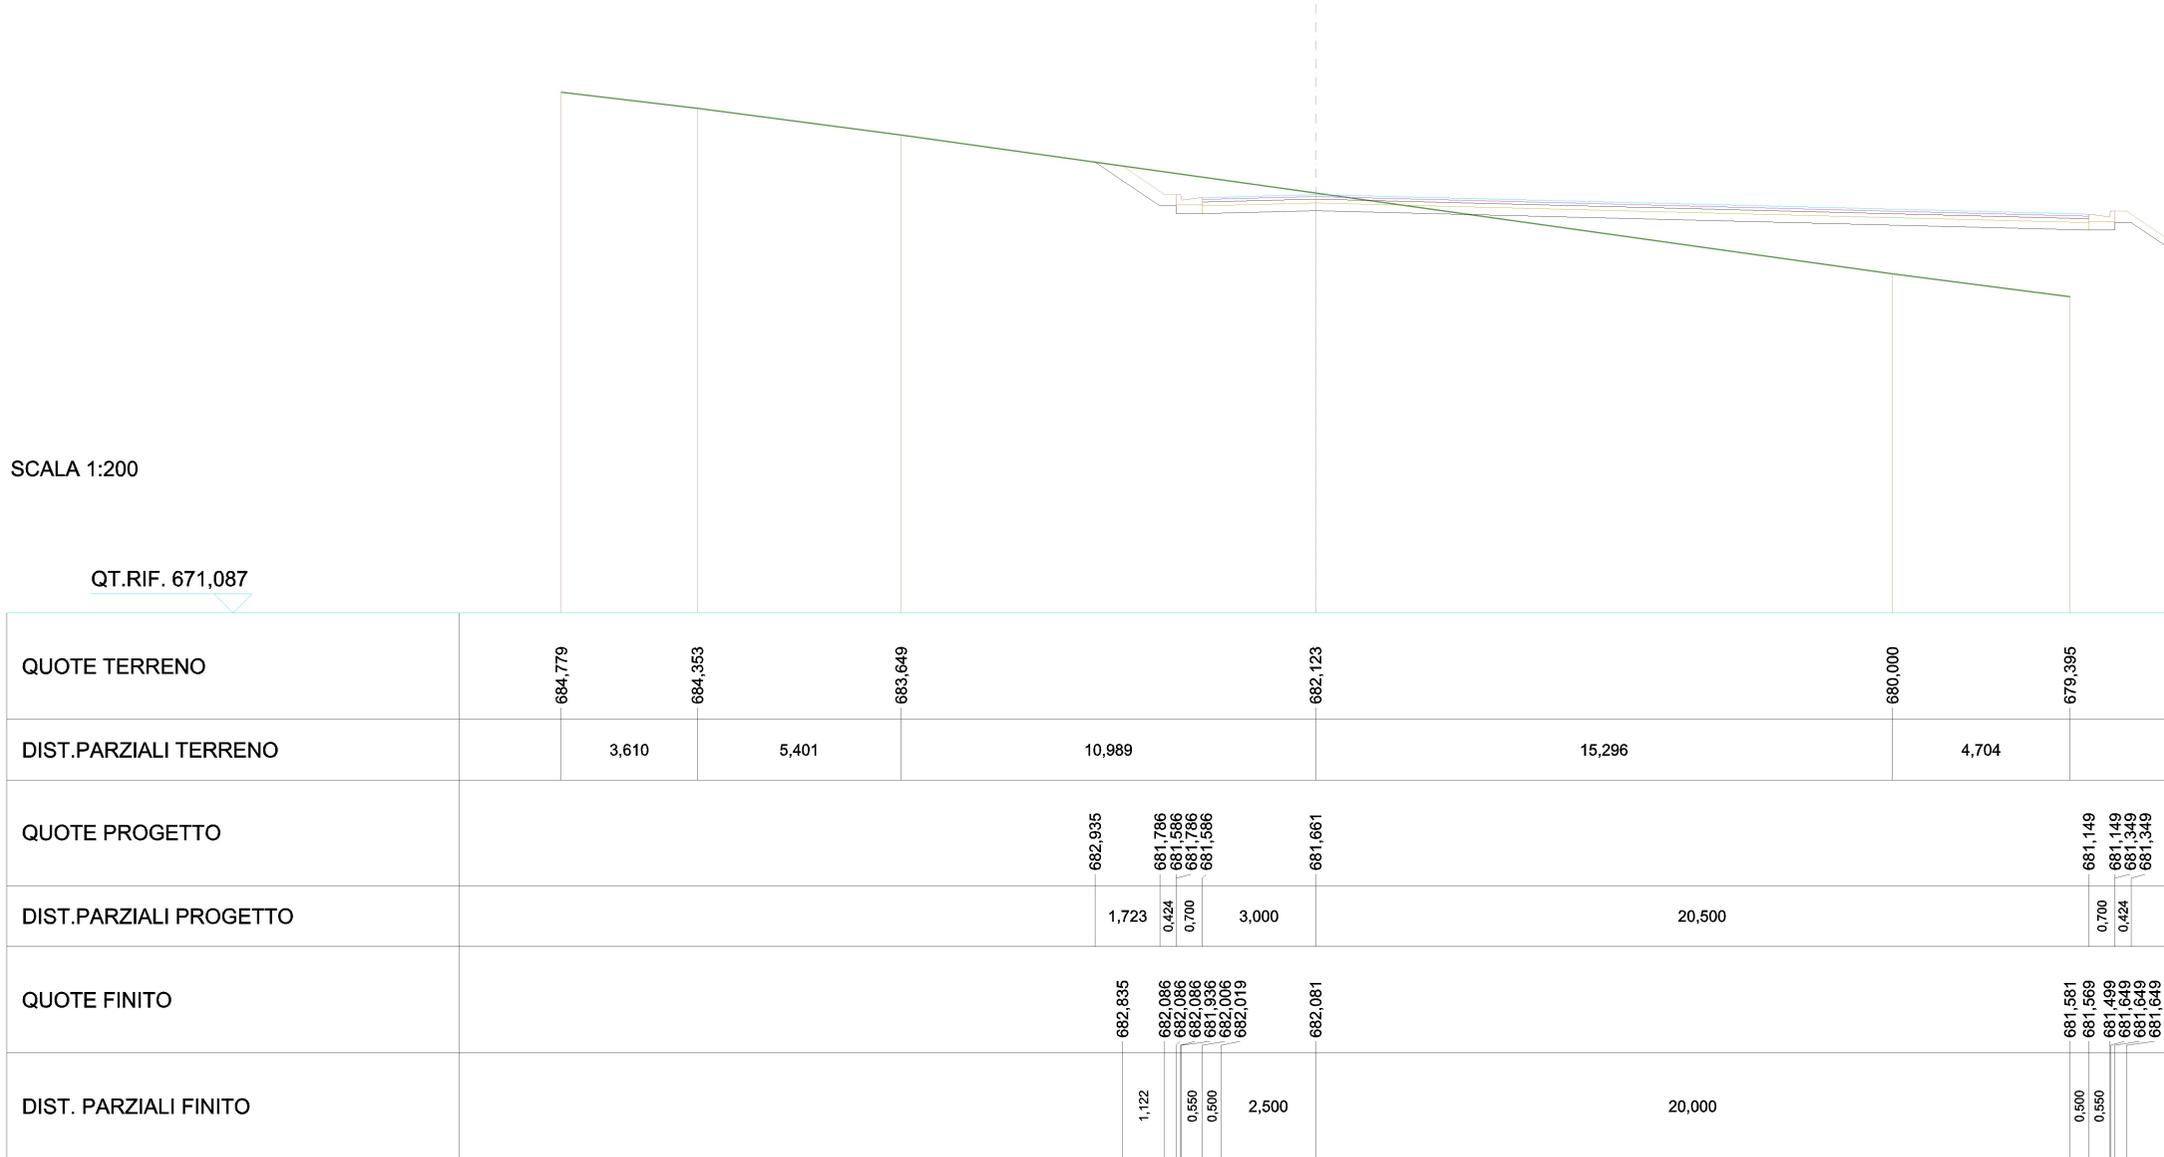


QUOTE TERRENO	684,779	684,353	683,649	682,123	680,000	679,395									
DIST.PARZIALI TERRENO	3,610	5,401	10,989	15,296	4,704										
QUOTE PROGETTO				682,935	681,786	681,586	681,786	681,586	681,661	681,149	681,149	681,349	681,349		
DIST.PARZIALI PROGETTO				1,723	0,424	0,700	3,000	20,500	0,700	0,424					
QUOTE FINITO				682,635	682,086	682,086	681,936	682,006	682,019	682,081	681,561	681,569	681,499	681,649	681,649
DIST. PARZIALI FINITO				1,122	0,550	0,500	2,500	20,000	0,500	0,550					

SCAVI E BONIFICHE	
STERRO	13,299 m ²
RILEVATI	
RILEVATO	12,929 m ²
SOVRASTRUTTURA STRADALE	
STRATO DI BASE	23,500 m

SEZIONE N.: 8
 QT. PROGETTO: 681,924
 DIST.PROG.: 175,000
 DIST.PREC.: 25,000
 DIST.SUCC.: 6,211

SCALA 1:200

QT.RIF. 671,007

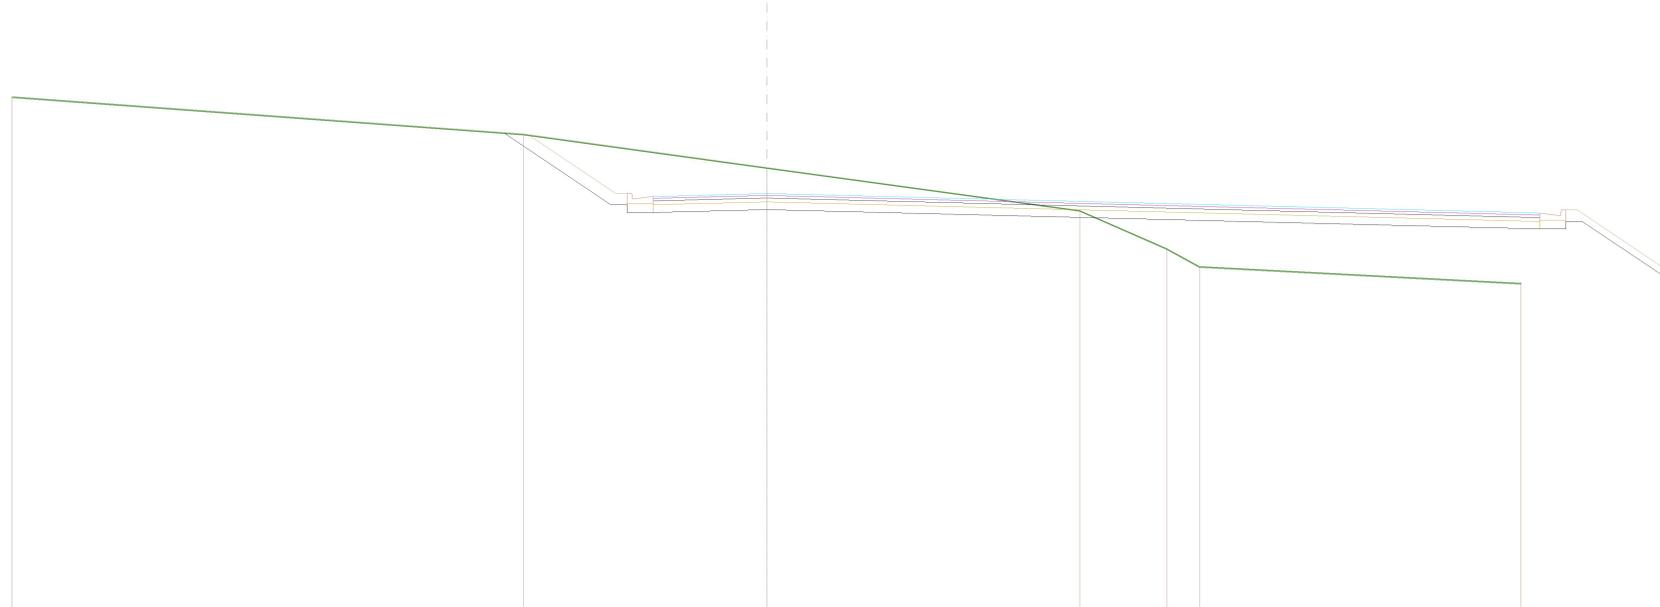


QUOTE TERRENO	684,455	683,476	682,600	681,472	680,470	680,000	679,560
DIST.PARZIALI TERRENO	13,549	6,451	8,305	2,303	0,865	8,527	
QUOTE PROGETTO		683,512	681,629	681,504			680,992
DIST.PARZIALI PROGETTO		2,822	0,424	3,000	20,500		0,700
QUOTE FINITO		683,453	681,929	681,924			681,424
DIST. PARZIALI FINITO		2,285	0,550	2,500	20,000		0,500

SCAVI E BONIFICHE	
STERRO	8,024 m ²
RILEVATI	
RILEVATO	3,231 m ²
SOVRASTRUTTURA STRADALE	
STRATO DI BASE	11,360 m

SEZIONE N.: 10
 QT. PROGETTO: 681,169
 DIST.PROG.: 200,000
 DIST.PREC.: 18,789
 DIST.SUCC.: 18,199

SCALA 1:200

QT.RIF. 670,087

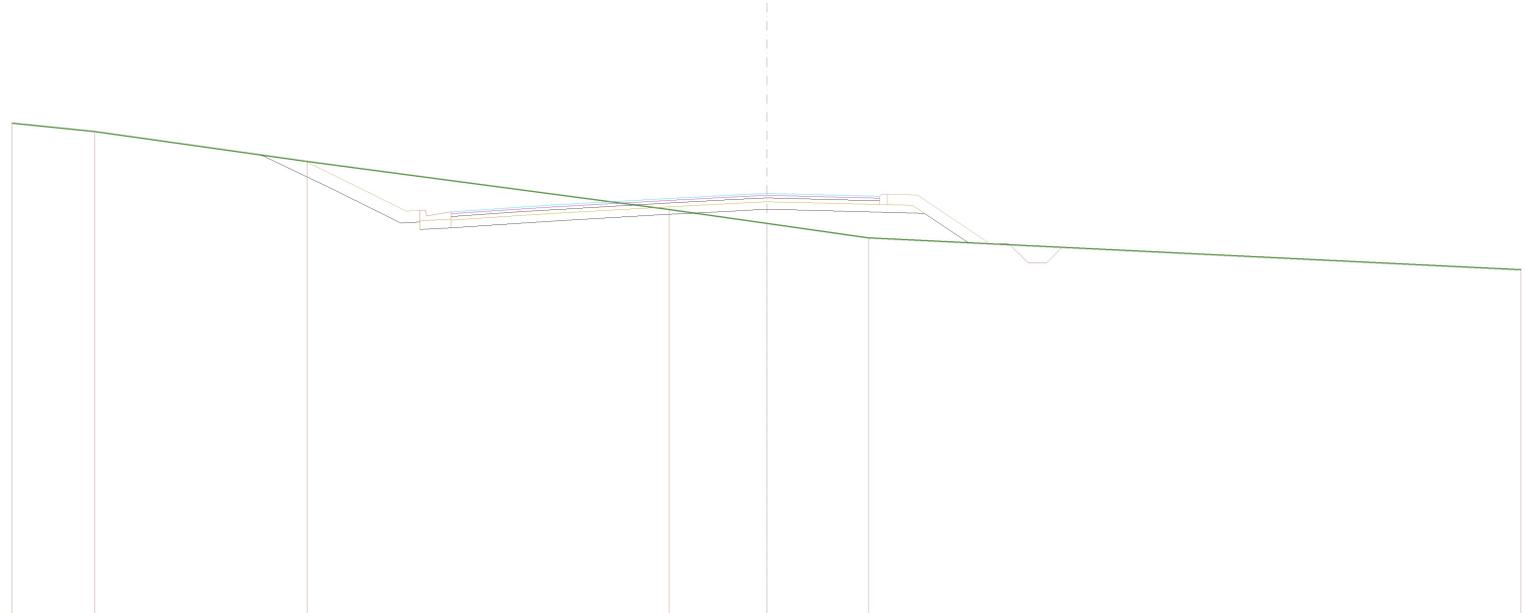


QUOTE TERRENO	683,013	682,797	682,006		680,742	680,378	680,000		679,160			
DIST.PARZIALI TERRENO	2,178	5,639		9,595	2,588	2,698		17,302				
QUOTE PROGETTO			682,178 682,139	681,291	680,389 680,217 680,417 680,261	680,390 680,448	680,606	680,697 680,749	680,644 679,872			
DIST.PARZIALI PROGETTO			1,787	1,836	0,511 0,833	1,923	0,917	2,745	1,738	1,037	4,184	1,158
QUOTE FINITO		682,020 681,674		680,698 680,717 680,725 680,577 680,681 680,721	680,810 680,868		681,026	681,117 681,169	681,094 681,144 681,128	679,843		
DIST. PARZIALI FINITO		0,726	1,987	0,654 0,587	1,336	0,917	2,745	1,738	1,037	3,000	0,800	1,925

RILEVATI	
RILEVATO	2,267 m ²
SOVRASTRUTTURA STRADALE	
STRATO DI BASE	7,344 m

SEZIONE N.: 11
 QT. PROGETTO: 680,308
 DIST.PROG.: 218,199
 DIST.PREC.: 18,199
 DIST.SUCC.: 2,738

SCALA 1:200

QT.RIF. 668,728

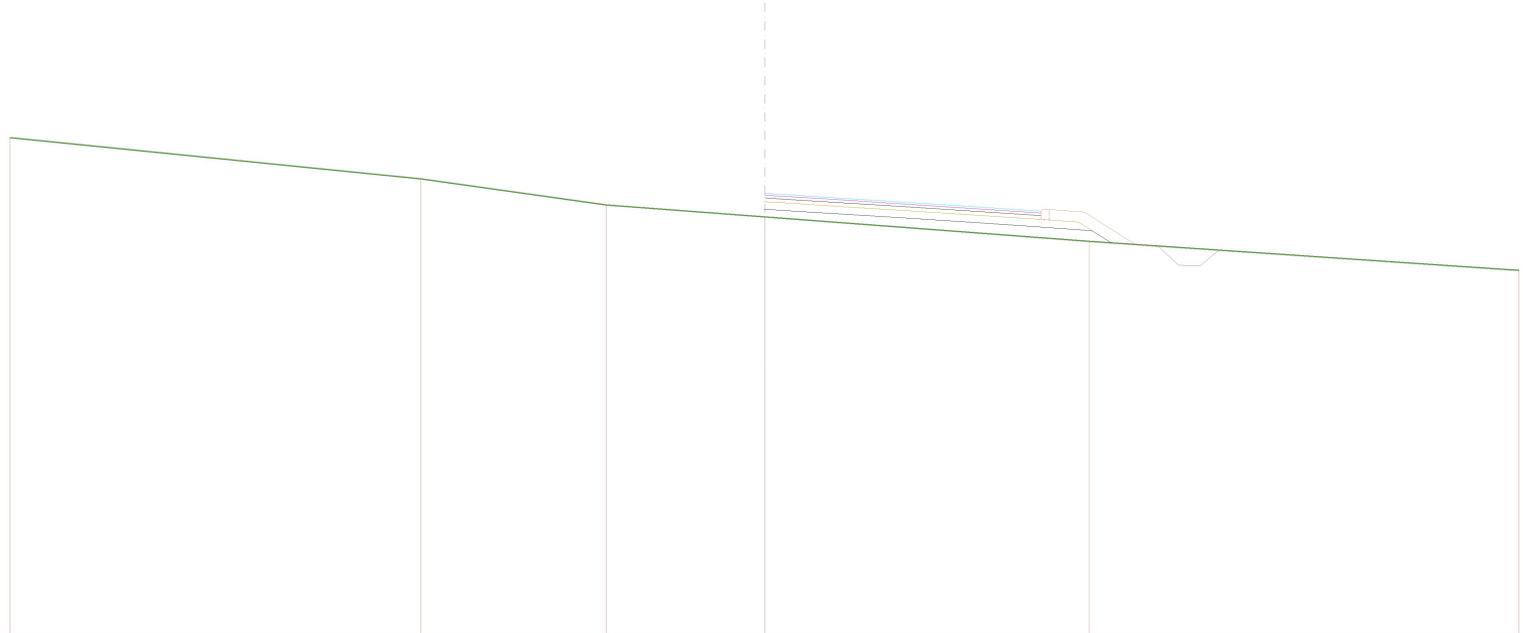


QUOTE TERRENO	681,774		680,689		680,000		679,687		679,044		678,281		
DIST.PARZIALI TERRENO		10,890		4,912		4,198		8,612		11,388			
QUOTE PROGETTO							679,889 679,887 679,886 679,850	679,764	679,677	679,542	679,442	679,329 679,007	
DIST.PARZIALI PROGETTO							0,631	1,393	1,394	2,101	1,500	1,665	0,511
QUOTE FINITO							680,309 680,307 680,306 680,270	680,184	680,097	679,962	679,842 679,880	679,817	678,962
DIST. PARZIALI FINITO							0,631	1,393	1,394	2,101	1,808	0,924	1,355

RILEVATI	
RILEVATO	0,803 m ²
SOVRASTRUTTURA STRADALE	
STRATO DI BASE	3,622 m

SEZIONE N.: 12
 QT. PROGETTO: 680,031
 DIST.PROG.: 220,937
 DIST.PREC.: 2,738

SCALA 1:200

QT.RIF. 668,296

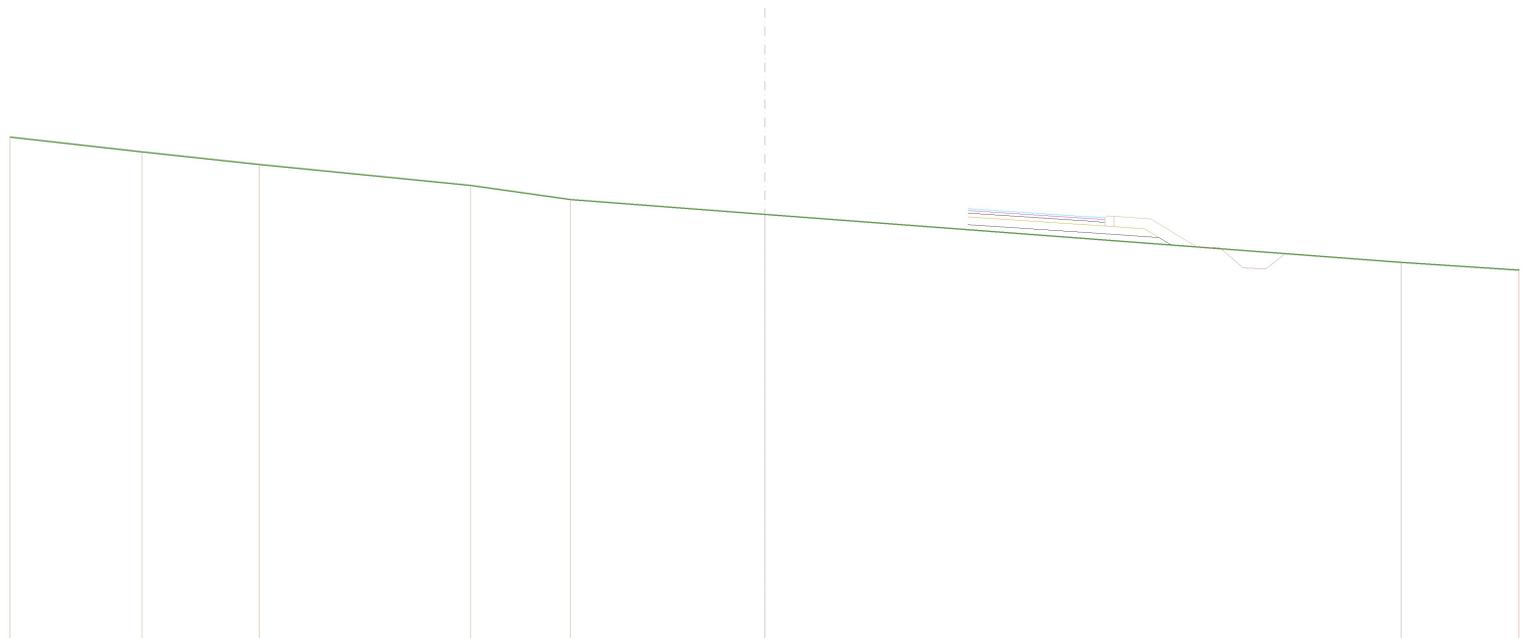

QUOTE TERRENO	681,646	681,255	680,929	680,372	680,000	679,616		678,356	678,147
DIST.PARZIALI TERRENO	3,494	3,099	5,607	2,652	5,148		16,877		3,123
QUOTE PROGETTO							679,347	679,132	679,004 678,811
DIST.PARZIALI PROGETTO							3,231	1,831	
QUOTE FINITO							679,767	679,567 679,526 679,563	679,493 678,864 678,760
DIST. PARZIALI FINITO							3,016	0,606 0,980	1,046