
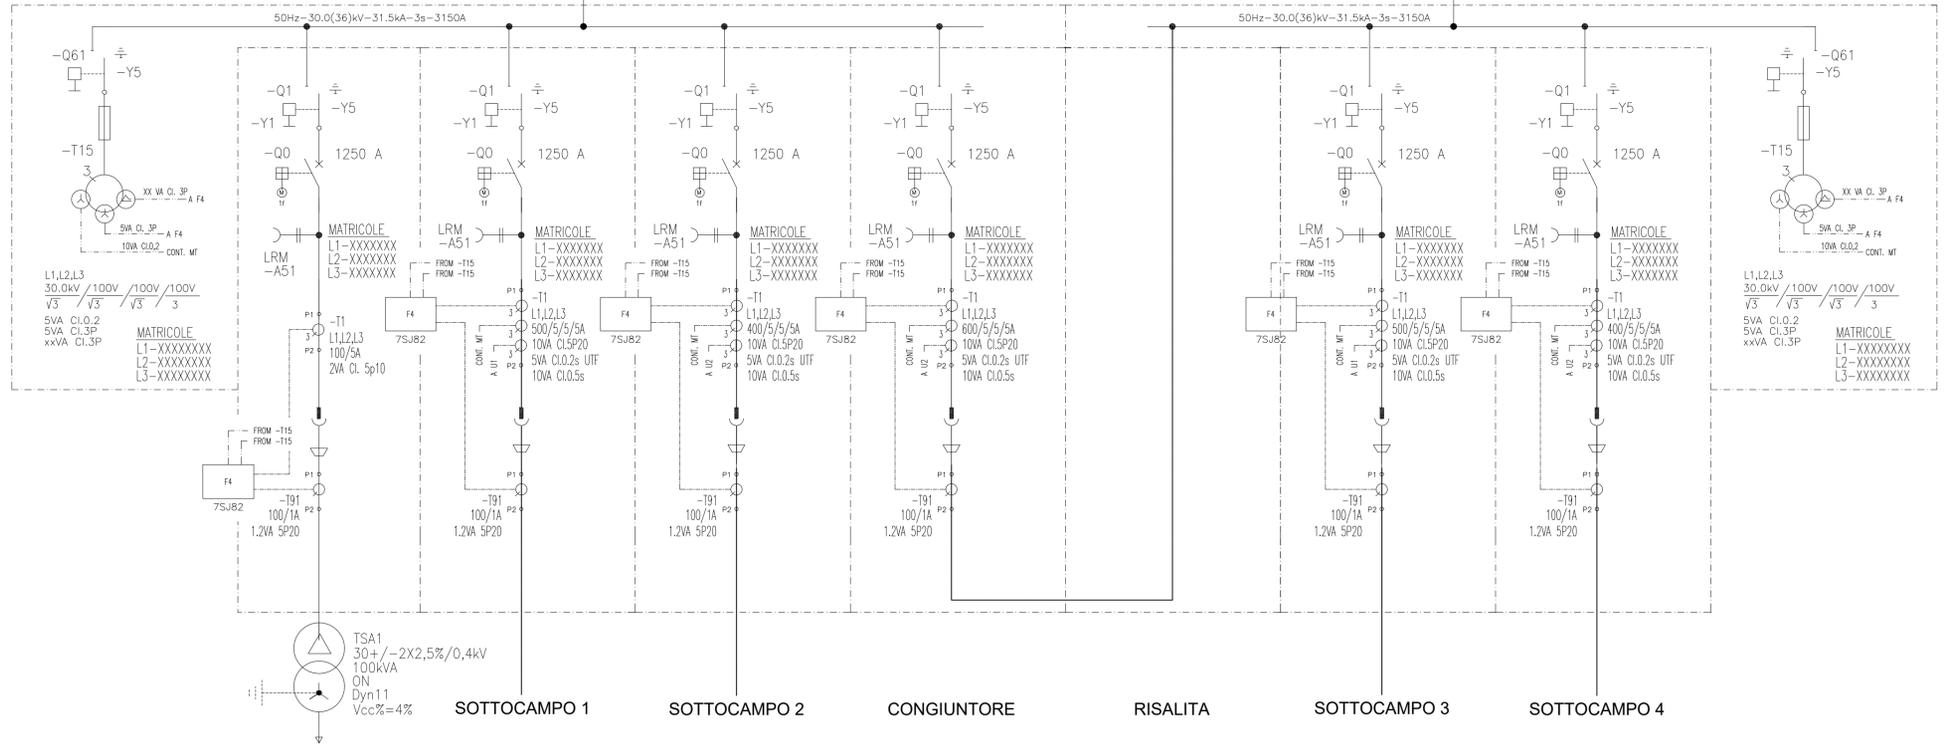
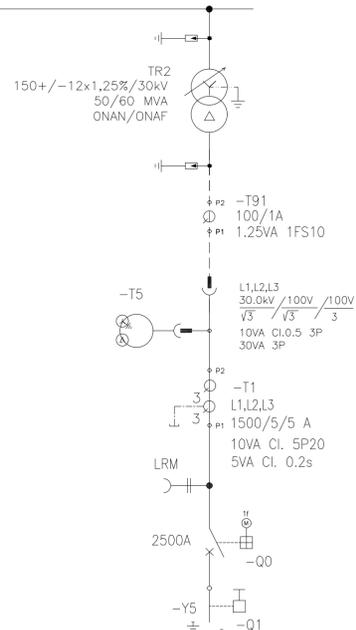


AREA DI COMPETENZA TERNA

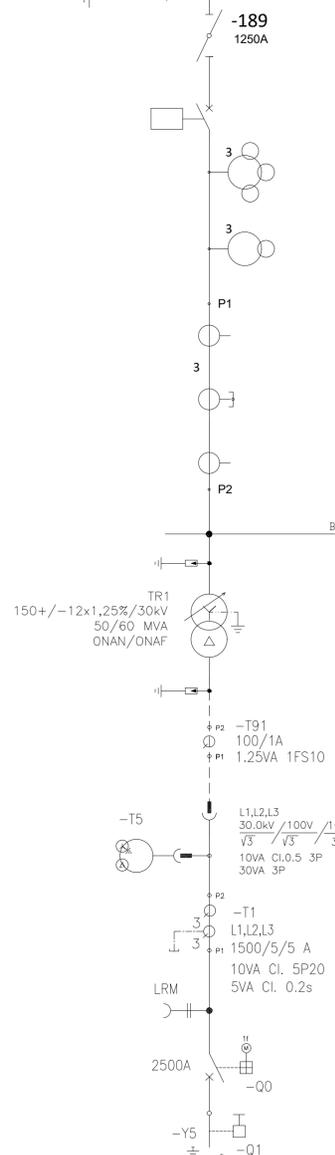

PROGETTO: "NURRI IR" INTEGRALE RICOSTRUZIONE DEL PARCO EOLICO DI NURRI (SU)
INTERVENTO DI REPOWERING CON SOSTITUZIONE DEGLI AEROGENERATORI ESISTENTI E
RELATIVA RIDUZIONE DEL NUMERO DELLE MACCHINE
Stazione Utente - Piano Tecnico delle Opere

Elaborato: Schema unifilare		
Codice Elaborato G1063_DEF_T_005	Scala -	Formato elaborato A1 - 841 x 594

PROPONENTE

EDISON RINNOVABILI Spa
Foro Buonaparte, 31
20121 Milano MI

Timbro e firma

REDATTORE

GEOTECH S.r.l.
SOCIETA' DI INGEGNERIA
Via Nani, 7 Morbegno (SO)
Tel +39 0342 610774
E-mail: info@geotech-srl.it
sito: www.geotech-srl.it

Rev.	Data	Descrizione	Elaborato	Verificato	Approvato
02					
01					
00	09/2023	Documentazione per autorizzazioni	Geotech S.r.l.	Geotech S.r.l.	Edison S.p.A.

Comune di Nurri (SU)