


LEGENDA LAVORAZIONI SEZIONI TRASVERSALI

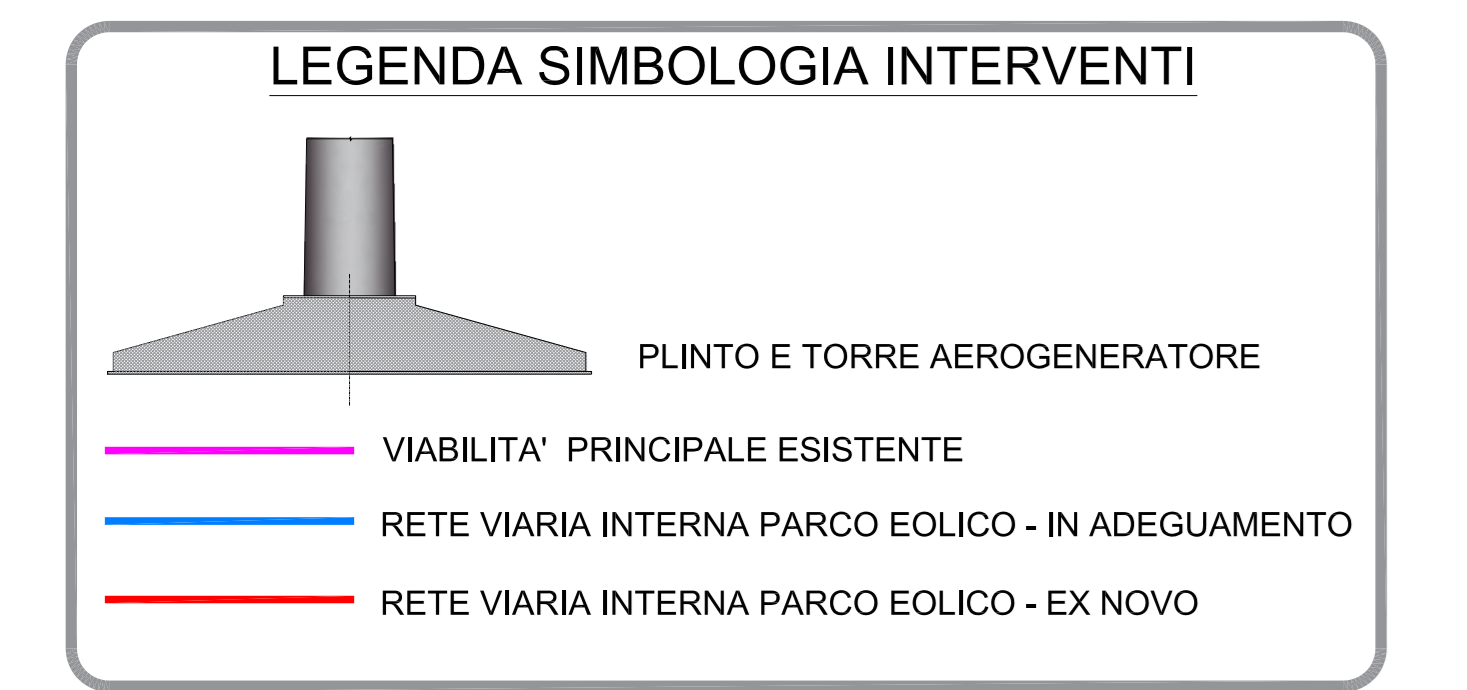

Comune di Nurri (SU)

PROGETTO: "NURRI IRI" INTEGRALE RICOSTRUZIONE DEL PARCO EOLICO DI NURRI (SU) INTERVENTO DI SPOWERING CON SOSTITUZIONE DEGLI AEROGENERATORI ESISTENTI E RELATIVA RIDUZIONE DEL NUMERO DELLE MACCHINE

Elaborato: Aerogeneratore N102
Sezioni Trasversali piazzola

Codice Elaborato: NIR.ELB005g-2B | Scala: 1:500 / 1:50 | Formato elaborato: 905 x 1430

PROPRIONTE: EDISON RINNOVABILI Spa
Foro Buonaparte, 31
20121 Milano MI

REDAITTORE: Giuseppe Pili Ingegnere
Scala di Professione
Via S. Maria Maddalena, 10
06100 Terni (TR)

Rev.	Data	Descrizione	Elaborato	Verificato	Approvato
02					
01					
00	10/2023	Emissione per valutazione	Giuseppe Pili		

