



ASCOLI SATRIANO
 — Reticolo — 435_reticolo

Elementi idrici/Corsi d'acqua/Fiumi e torrenti/Fiumi principali e secondari

CONFINI REGIONALI
 limiti comunali

CERIGNOLA 30.3
 CAVIDOTTI

Cabina utente
 CABINE
 CAMPI FV
 mitigazione
 SE Melfi
 strade interne

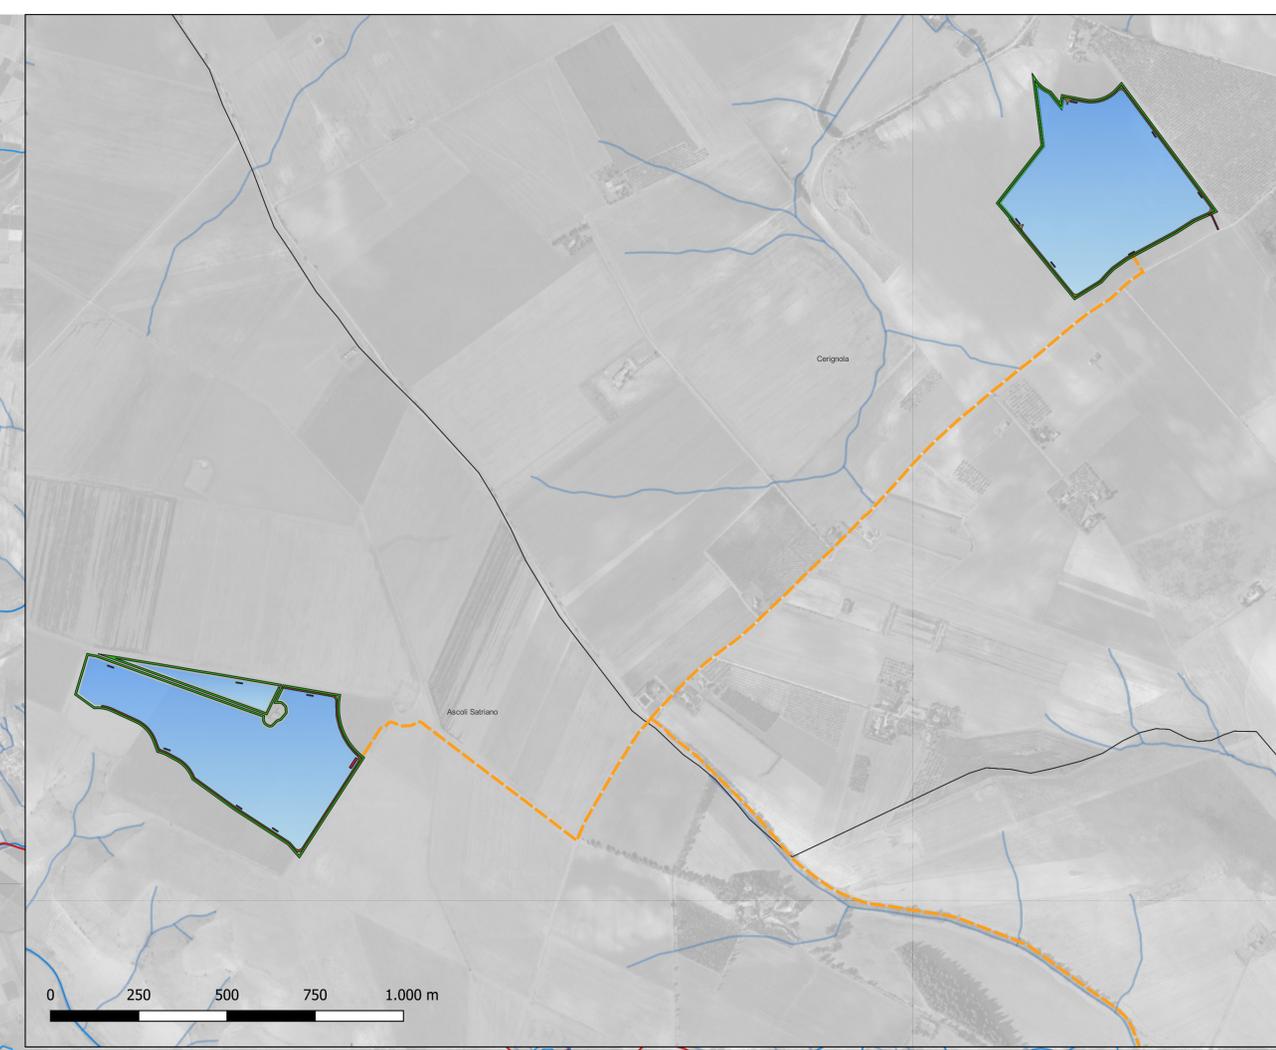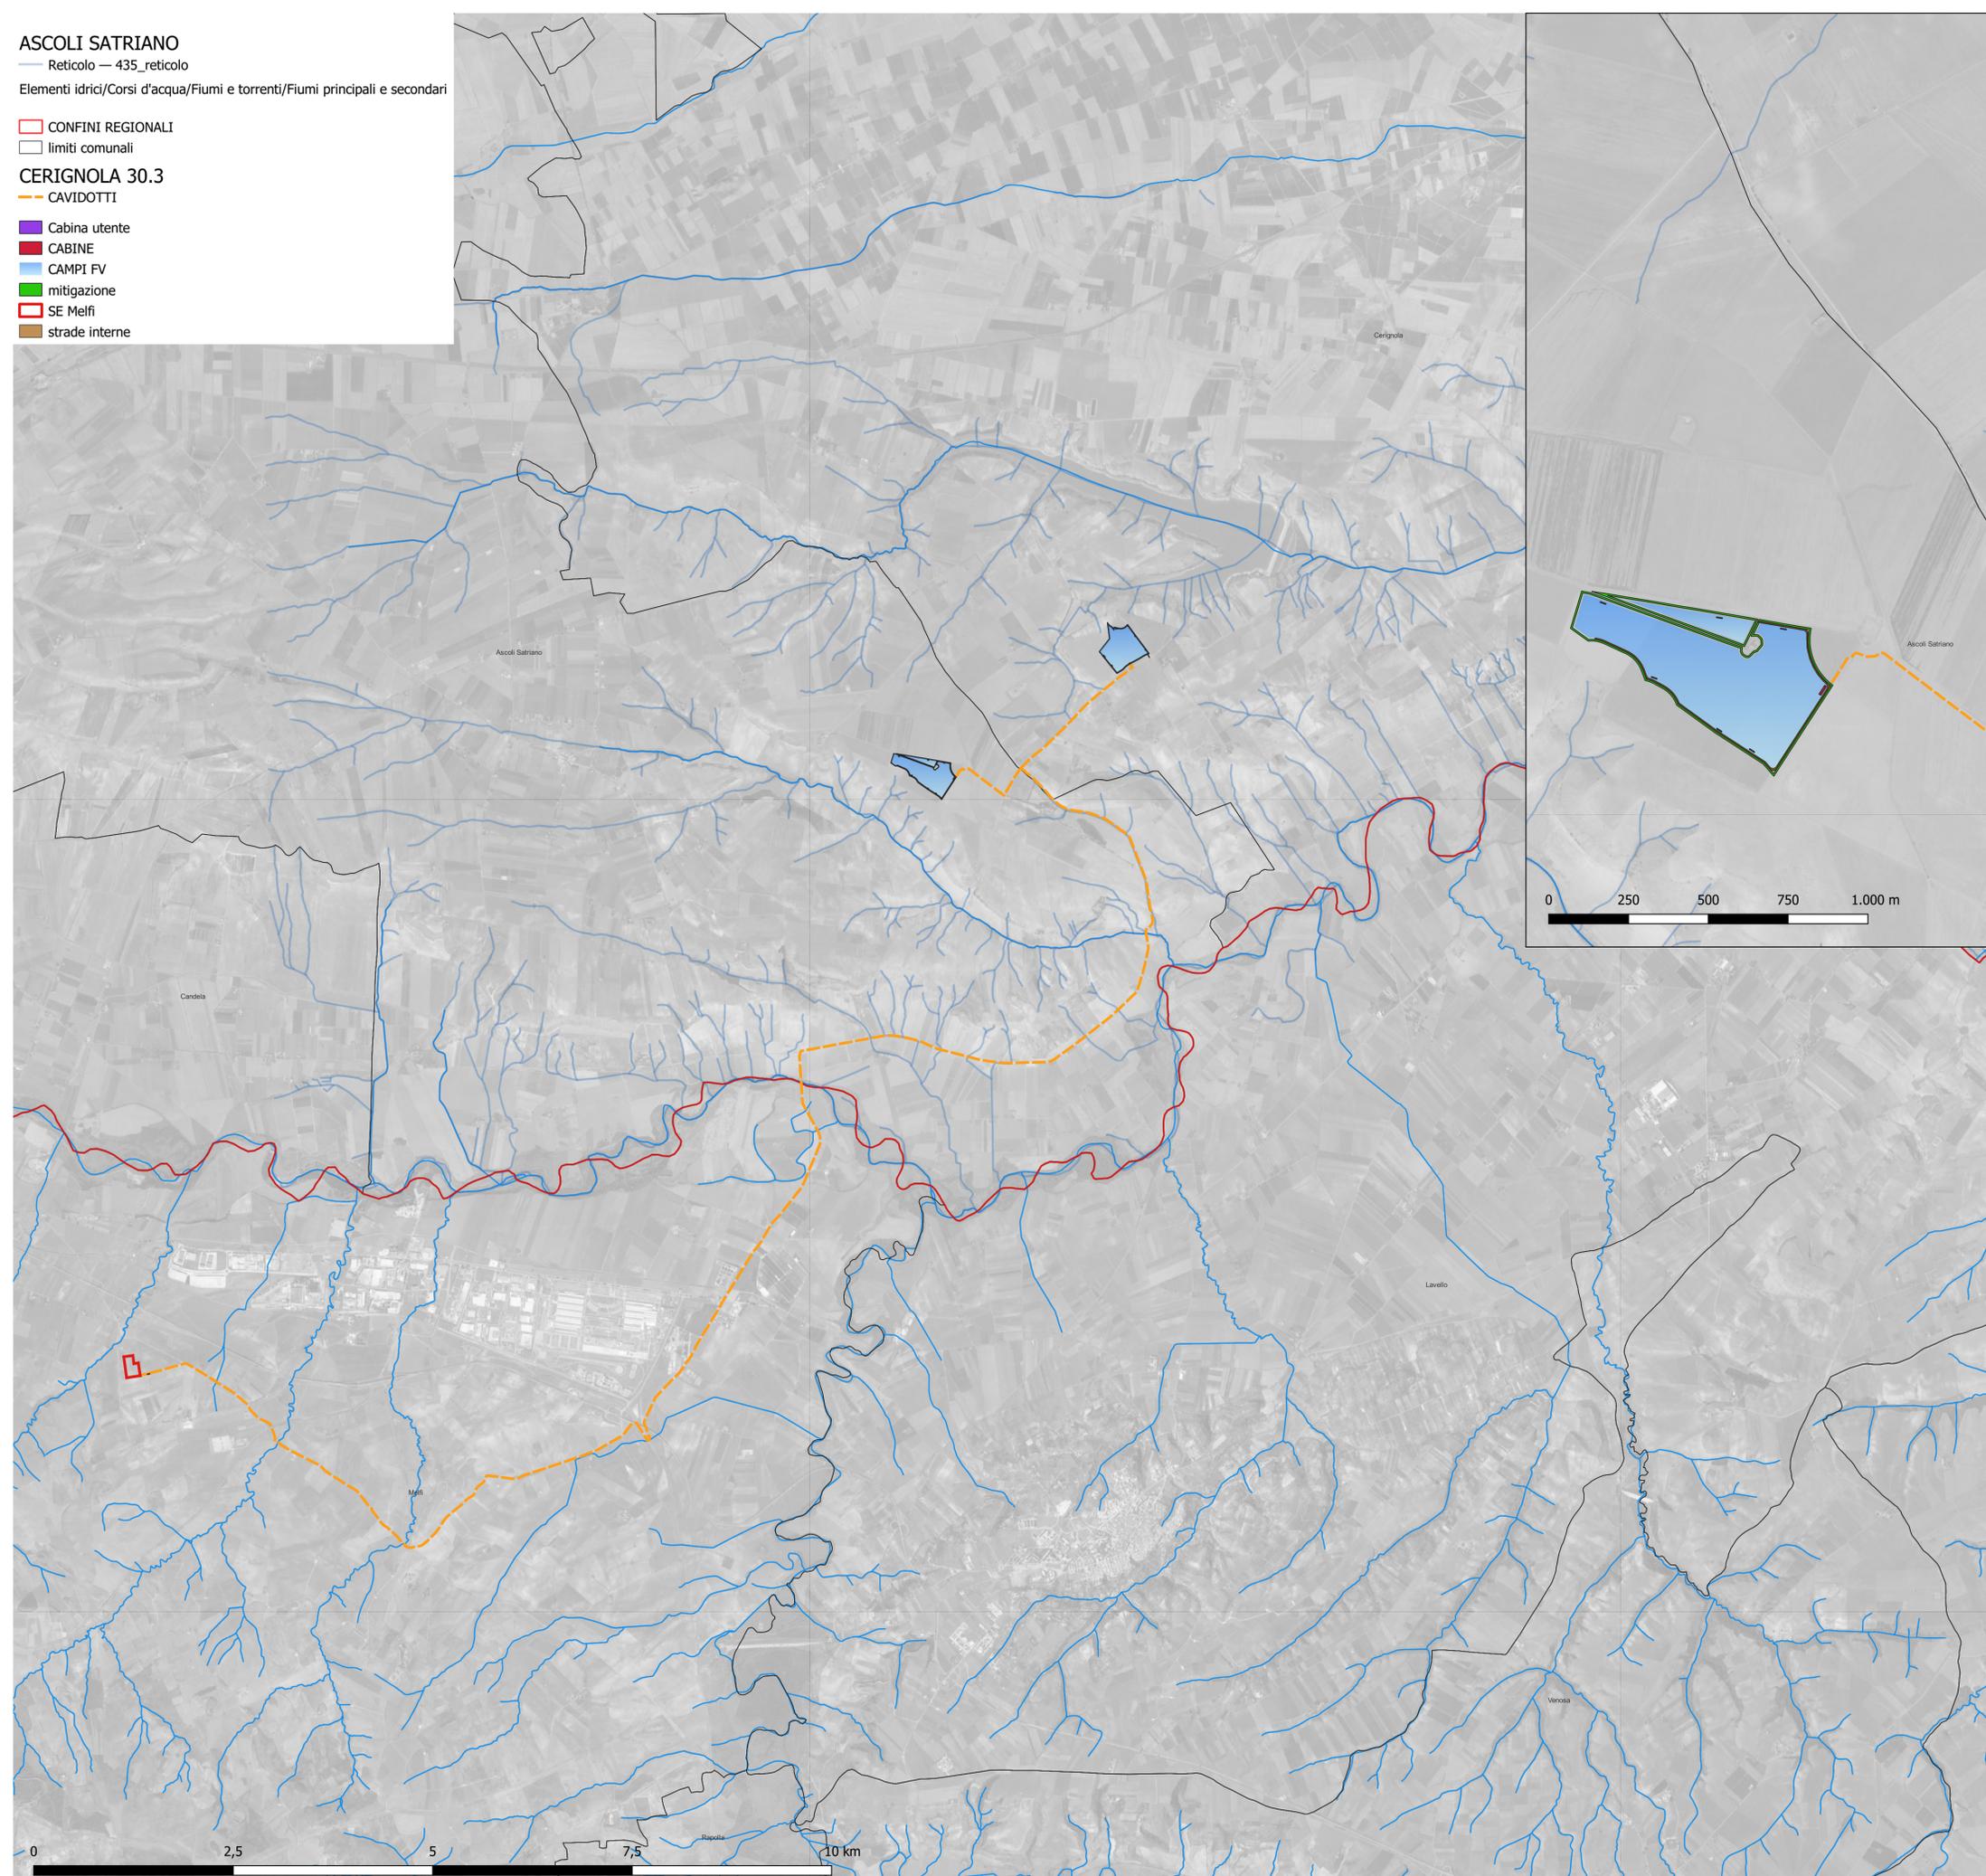

il tecnico				
arch. Michele Roberto LAPENNA corso G. Garibaldi, 6- Brindisi rr.architetti.br@gmail.com				
Responsabile Tecnico BELLFIX PLUS SRL				
ing. Cosimo TOTARO engineering@nrgplus.global				
			IL PROMOTORE: CERIGNOLA SOLAR PARK S.R.L. C.F e P.IVA: 02364410684 Viale Francesco Restelli 3/7 20124 Milano PEC:nrgsolar3@pec.it	
			Codice Cliente:	
PROGETTO: IMPIANTO AGRIVOLTAICO CERIGNOLA 30.3				
DOCUMENTI: CER30.3_08 Tavola idrologia superficiale				
LOCALIZZAZIONE	INFORMAZIONE DI PROGETTO		FASE	
Comune: Cerignola Provincia: Foggia Regione: Puglia	SORGENTE: SOLARE PAC[MW]: 30,30 PDC[MWp]: 39,02	AREA[Ha]: 41,45 GRC[%]: 55,01	PERMESSI	
COORDINATE	DETTAGLI DI PROGETTO			
LAT: 41,14° LONG: 15,79° ALT (m) 300	N.PAN: 65,040 P.PAN[Wp] 600 STRU: tracker	N.INV: 119 P.INV[KVA]: 330-300 INCL: ± 38,65°	PITCH[m]: 8,15 N.STR: 106 (2P15) 1.031 (2P30)	
	NOME	REGISTRAZIONE	FIRMA	DATA
PREPARATO	Michele Roberto LAPENNA			
DISEGNATO	Michele Roberto LAPENNA			
VERIFICATO	Michele Roberto LAPENNA			
APPROVATO				
SCALA 1:40.000 1:10.000				