

**LAVORI DI COMPLETAMENTO DEL MOLO FORANEO  
DI SOPRAFLUTTO DEL PORTO DI TERMINI IMERESE**

**PROGETTO DEFINITIVO  
PROGETTO GENERALE**

TITOLO

ELABORATI GRAFICI  
**CARTA DEI VINCOLI PAESAGGISTICI E TERRITORIALI**

ELABORATO	SCALA	INS. RIF.	RIF. AR.C. - NA4
SF.01.04	1:10.000	SF_01_04.dwg	AUTAPA11 - 4

DATA	REVISIONE	REDATTORE	CONTROLLO	APPROVAZIONE
17 giugno 2013	emissione	AL	GI	EC

PROGETTAZIONE IMPIANTI  
Ing. Salvatore Acquista  
Ing. Enrico Petralia


IL RESPONSABILE  
DEL PROCEDIMENTO  
Ing. Sergio La Barbera

IL PROGETTISTA  
Responsabile dell'integrazione  
tra le prestazioni specialistiche  
Ing. Elio Ciralli


Collaboratori per la progettazione  
degli impianti  
Geom. Vincenzo D'Amico  
Geom. Antonino Martorana

COORDINATORE PER  
LA SICUREZZA IN FASE  
DI PROGETTAZIONE  
Ing. Paolo Tusa

Coordinamento  
Ing. Giancarlo Inserra  
Collaboratori  
Arch. Ivana Lorenzano  
Ing. Alfredo Lucarelli

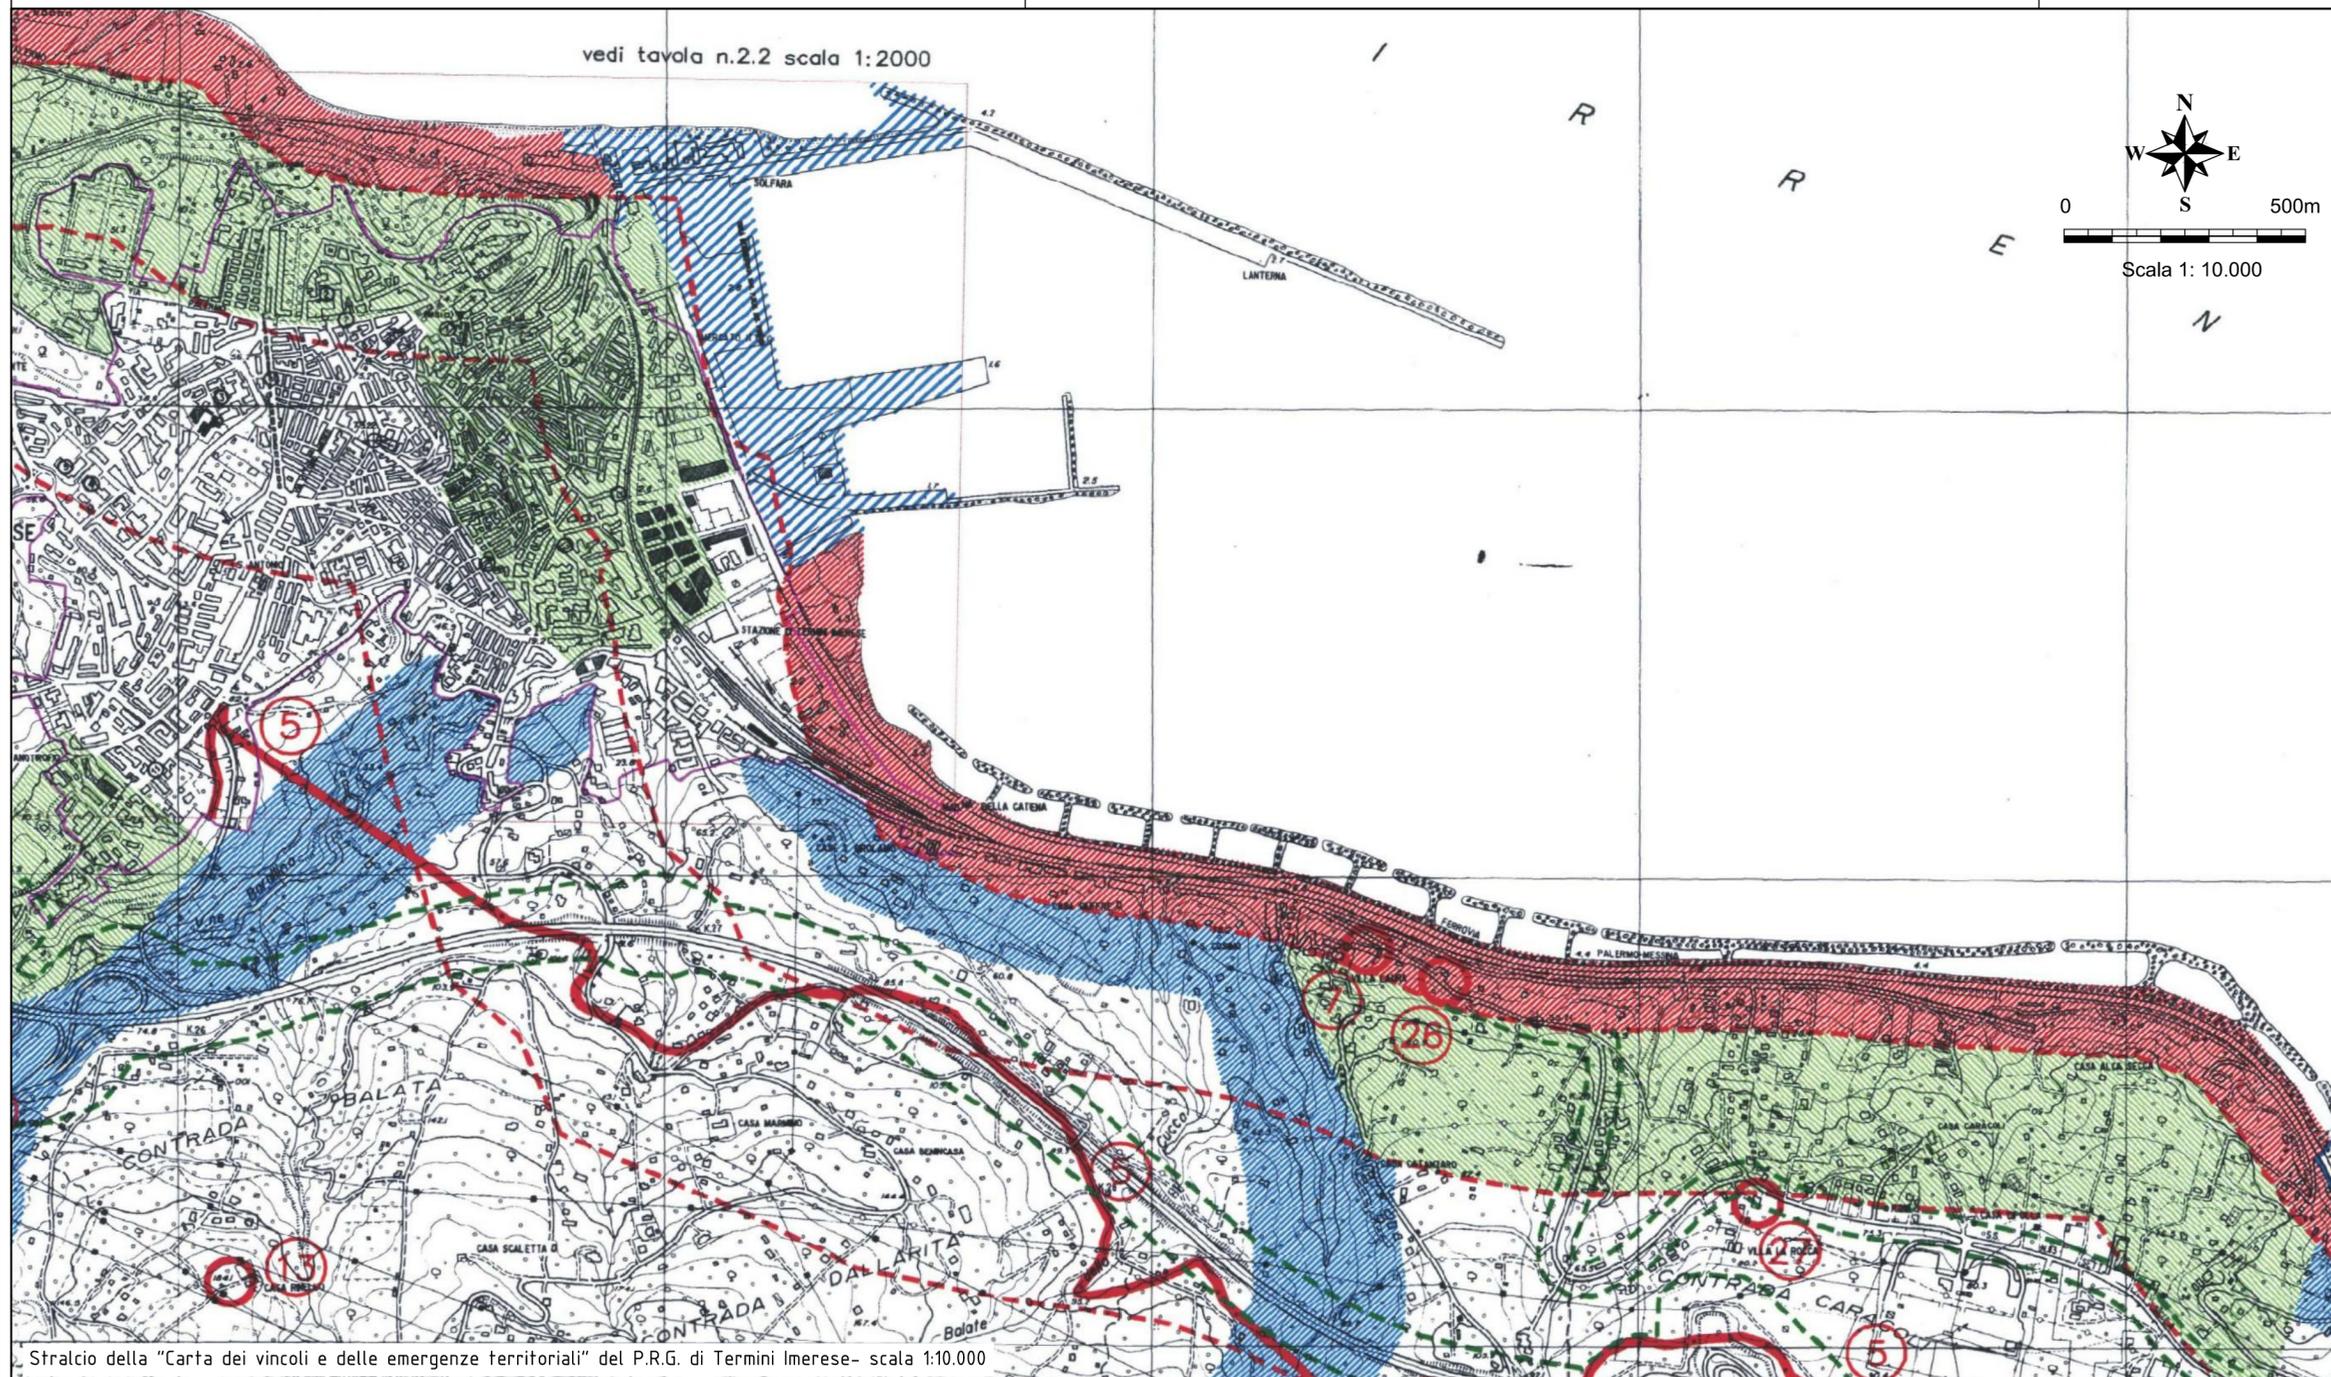

vedi tavola n.2.2 scala 1:2000

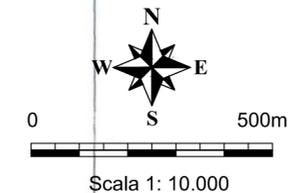

VINCOLI DI INEDIFICABILITA'

mt. 150 dalla battigia  
mt 200 dai boschi art. 15 L. 78/76

Rispetto nastro stradale

Area boscata

VINCOLI SOGGETTI A NULLA OSTA

Paesaggistico L.1497/39

Paesaggistico - L. Galasso 431/85

Idrogeologico

Limite parco preiserva A

Limite parco preiserva B

Archeologico

Area di interesse archeologico

limite comunale

Zona portuale e zona industriale

limite di riduzione di densita territoriale 78/76

limite di zona urbana

Regie Trazzere (fascia di mt. 37,68)

Emergenze

numero delle emergenze in elenco