



**SEZIONI LONGITUDINALI 220 kV**


**DI DS2000 UST 00004** Scala 1:200

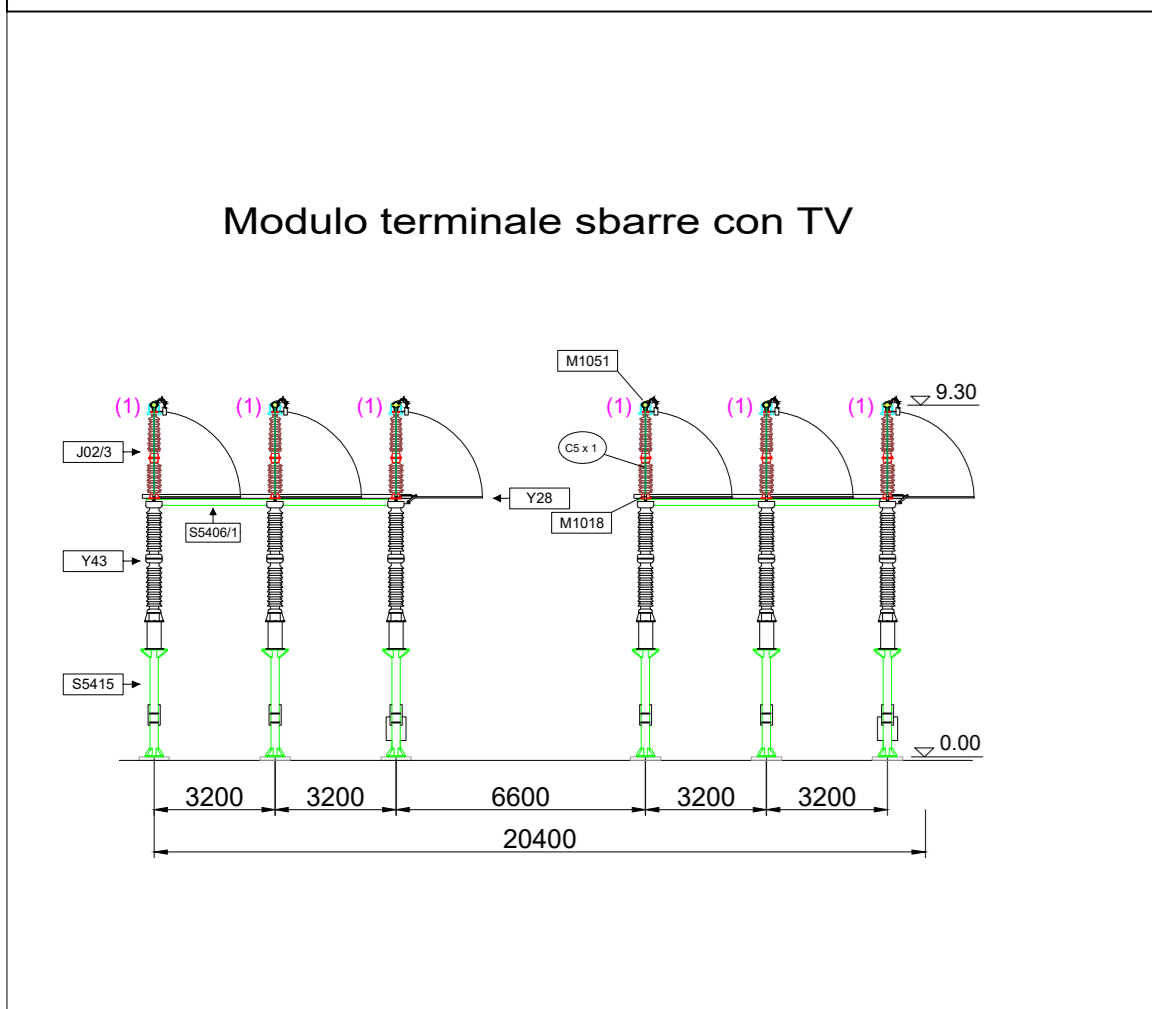


**DI DS2000 UST 00022** Scala 1:200

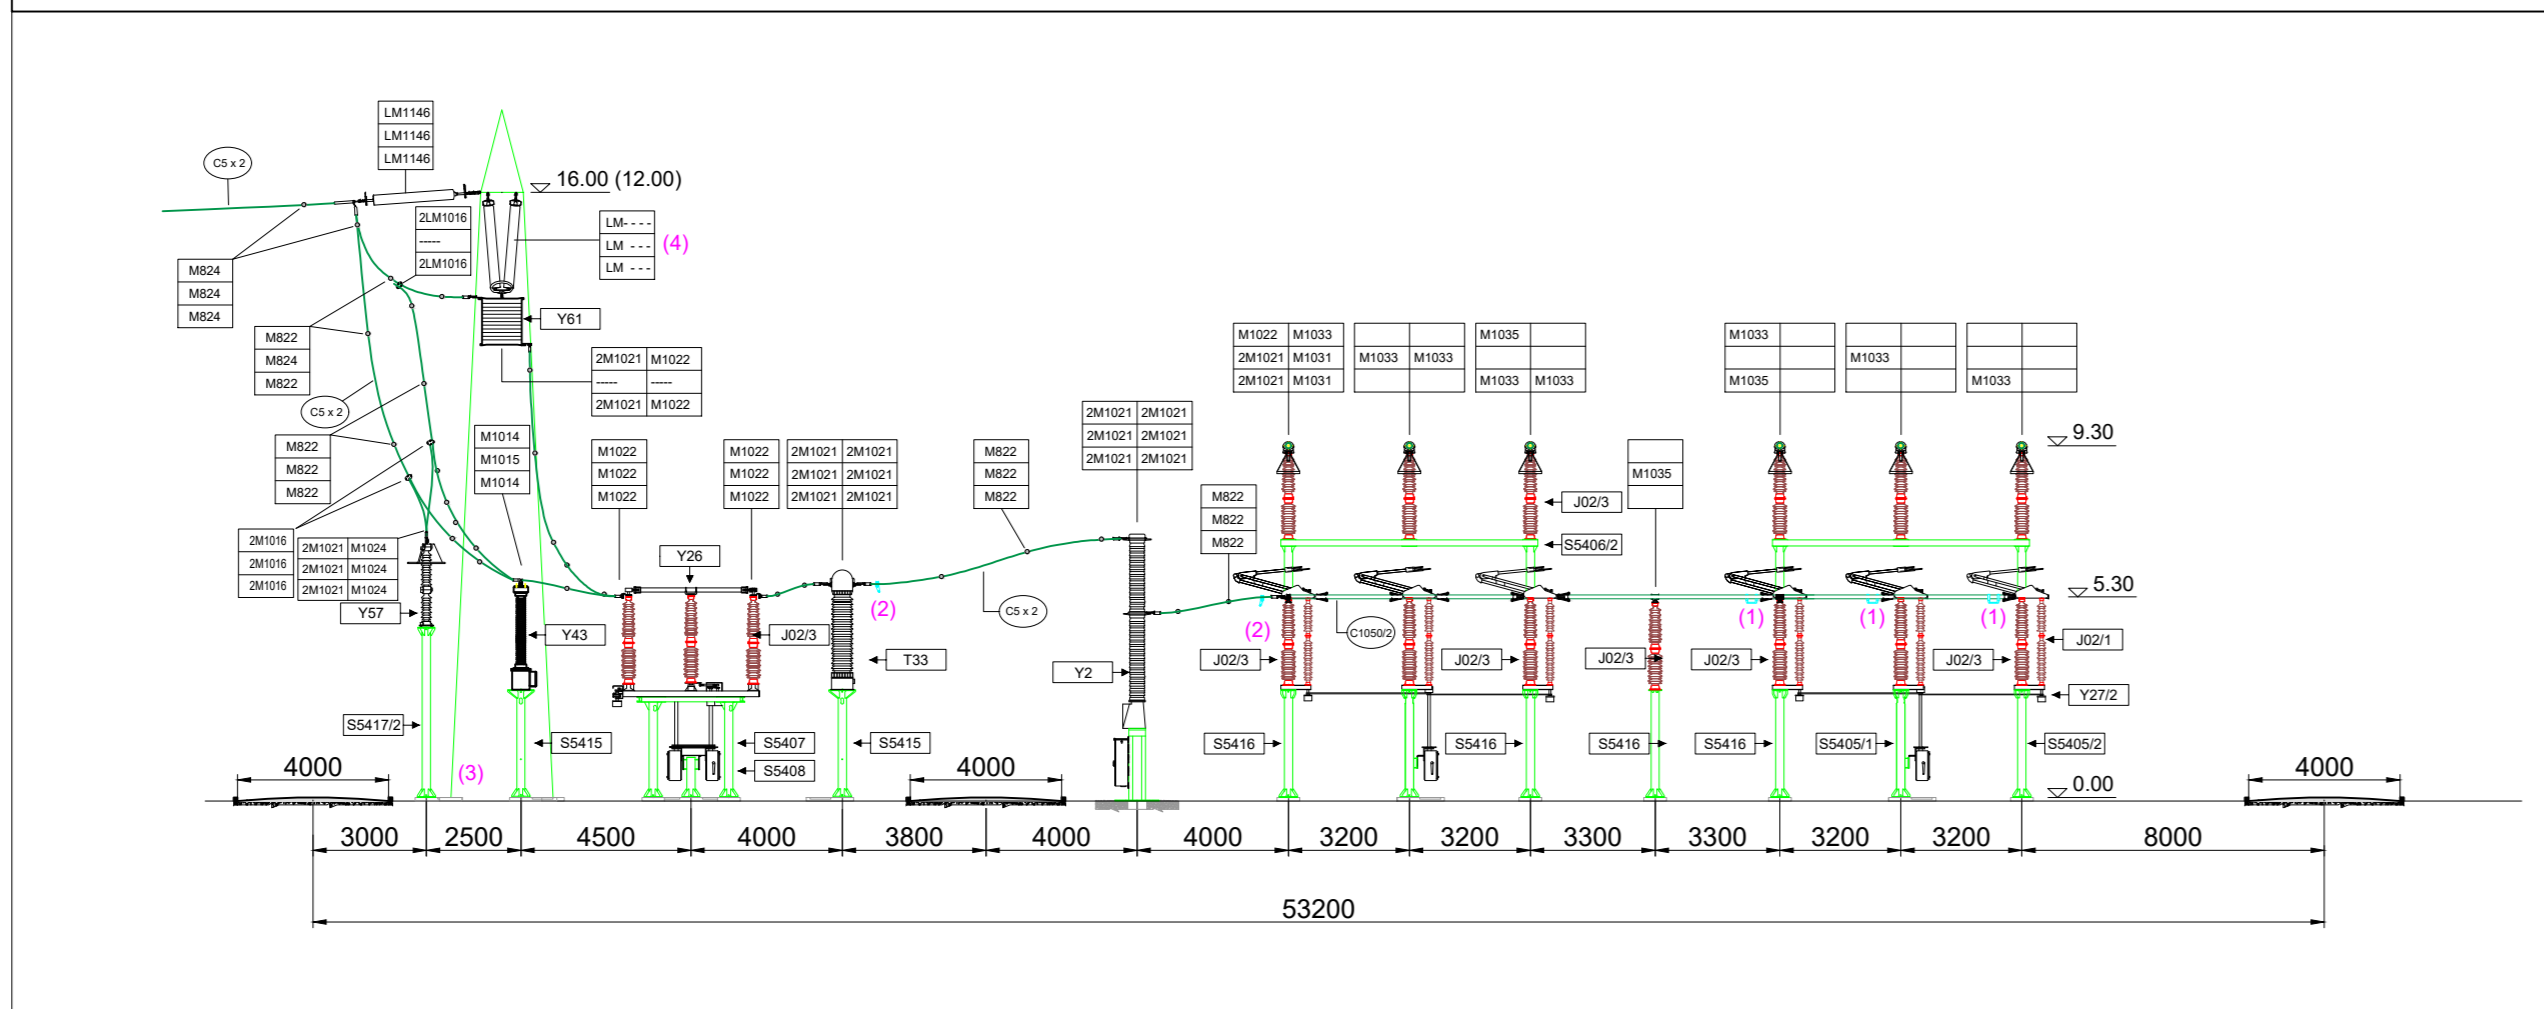


**DI DS2000 UST 00006** Scala 1:200

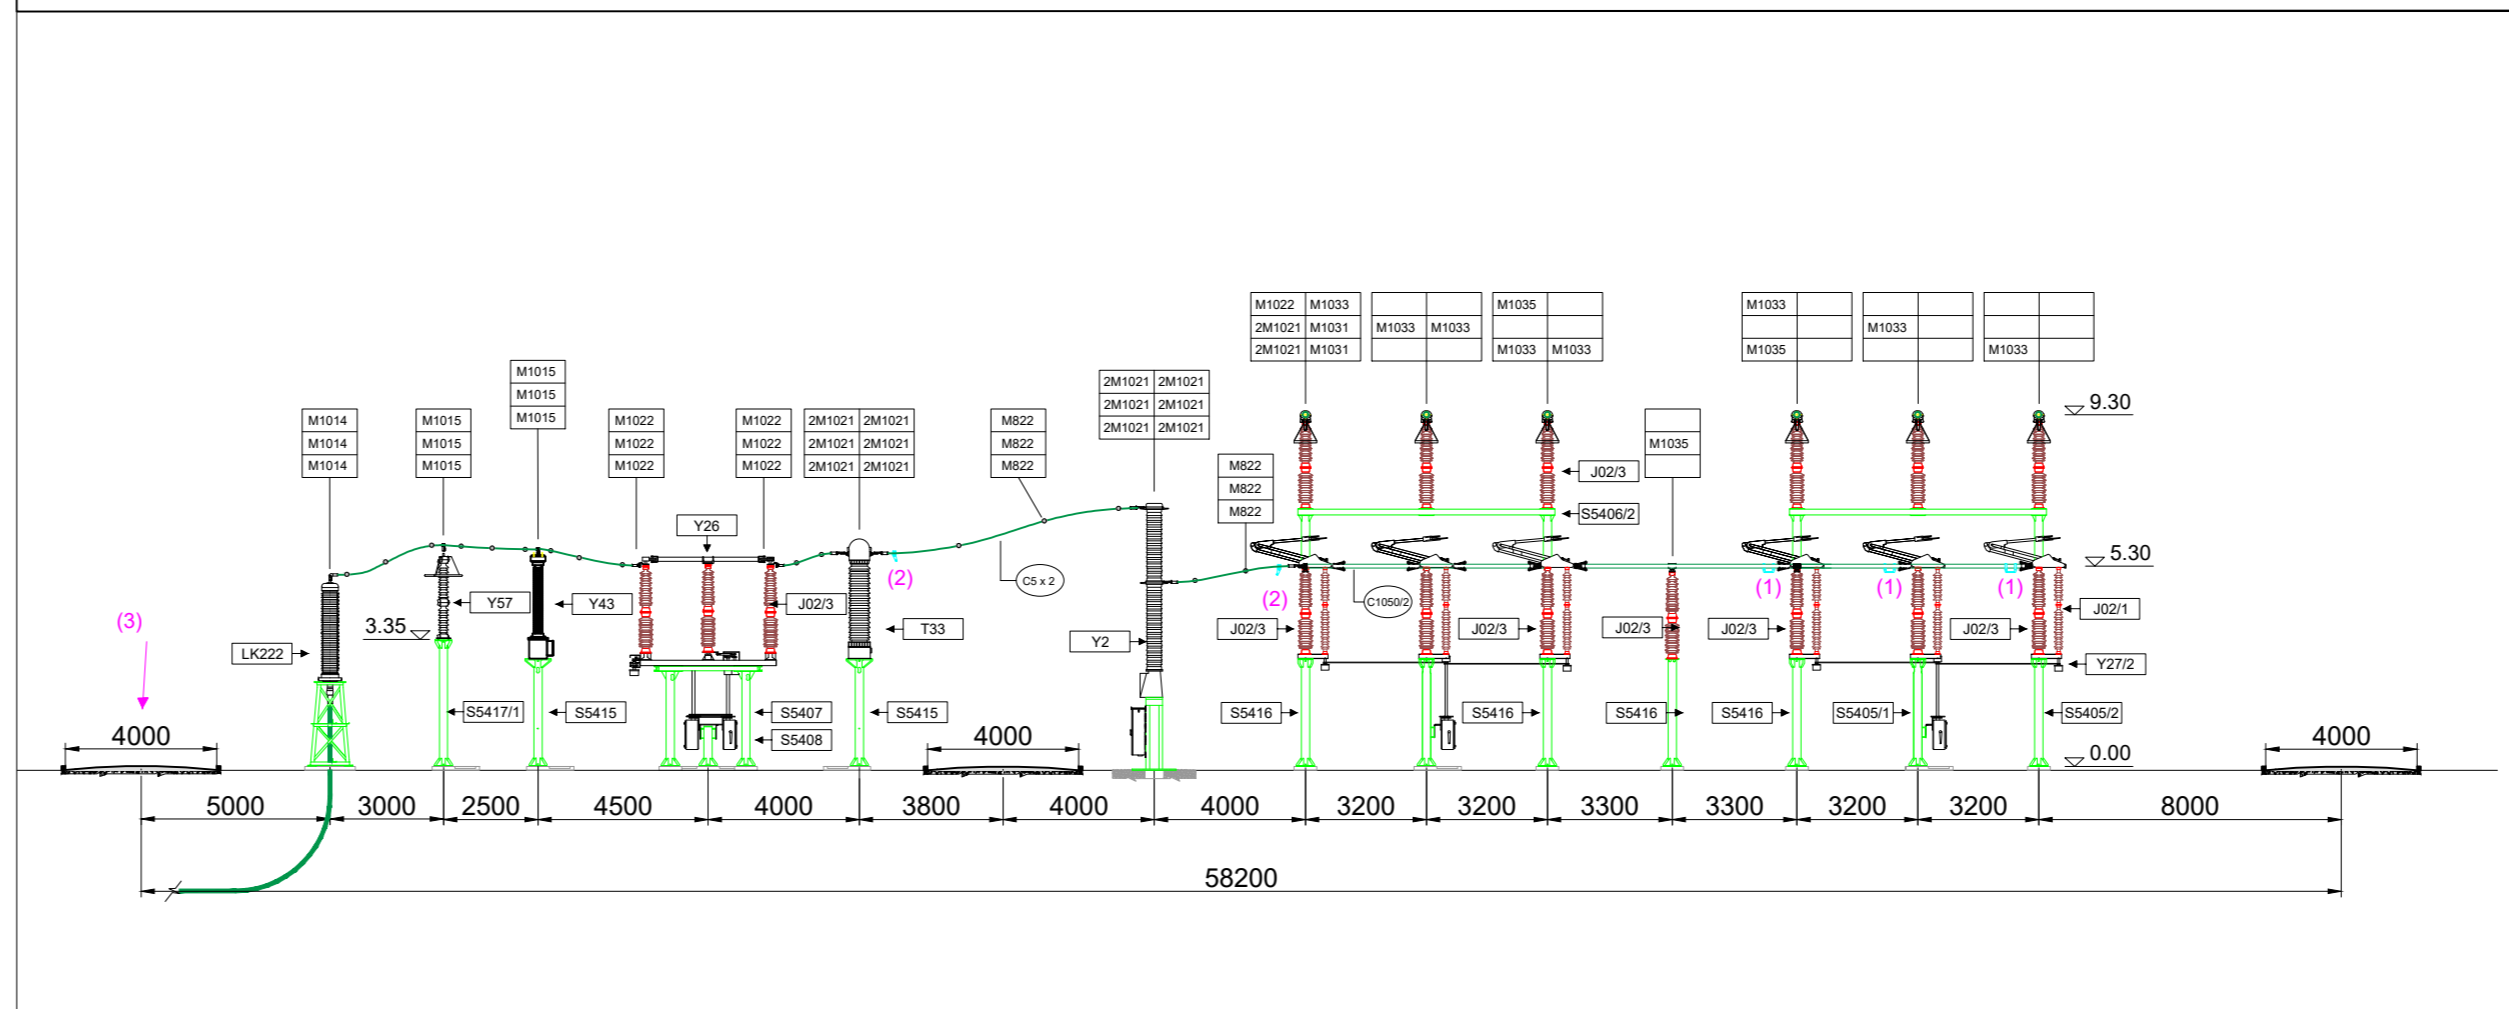


**DI DS2000 UST 00020** Scala 1:100

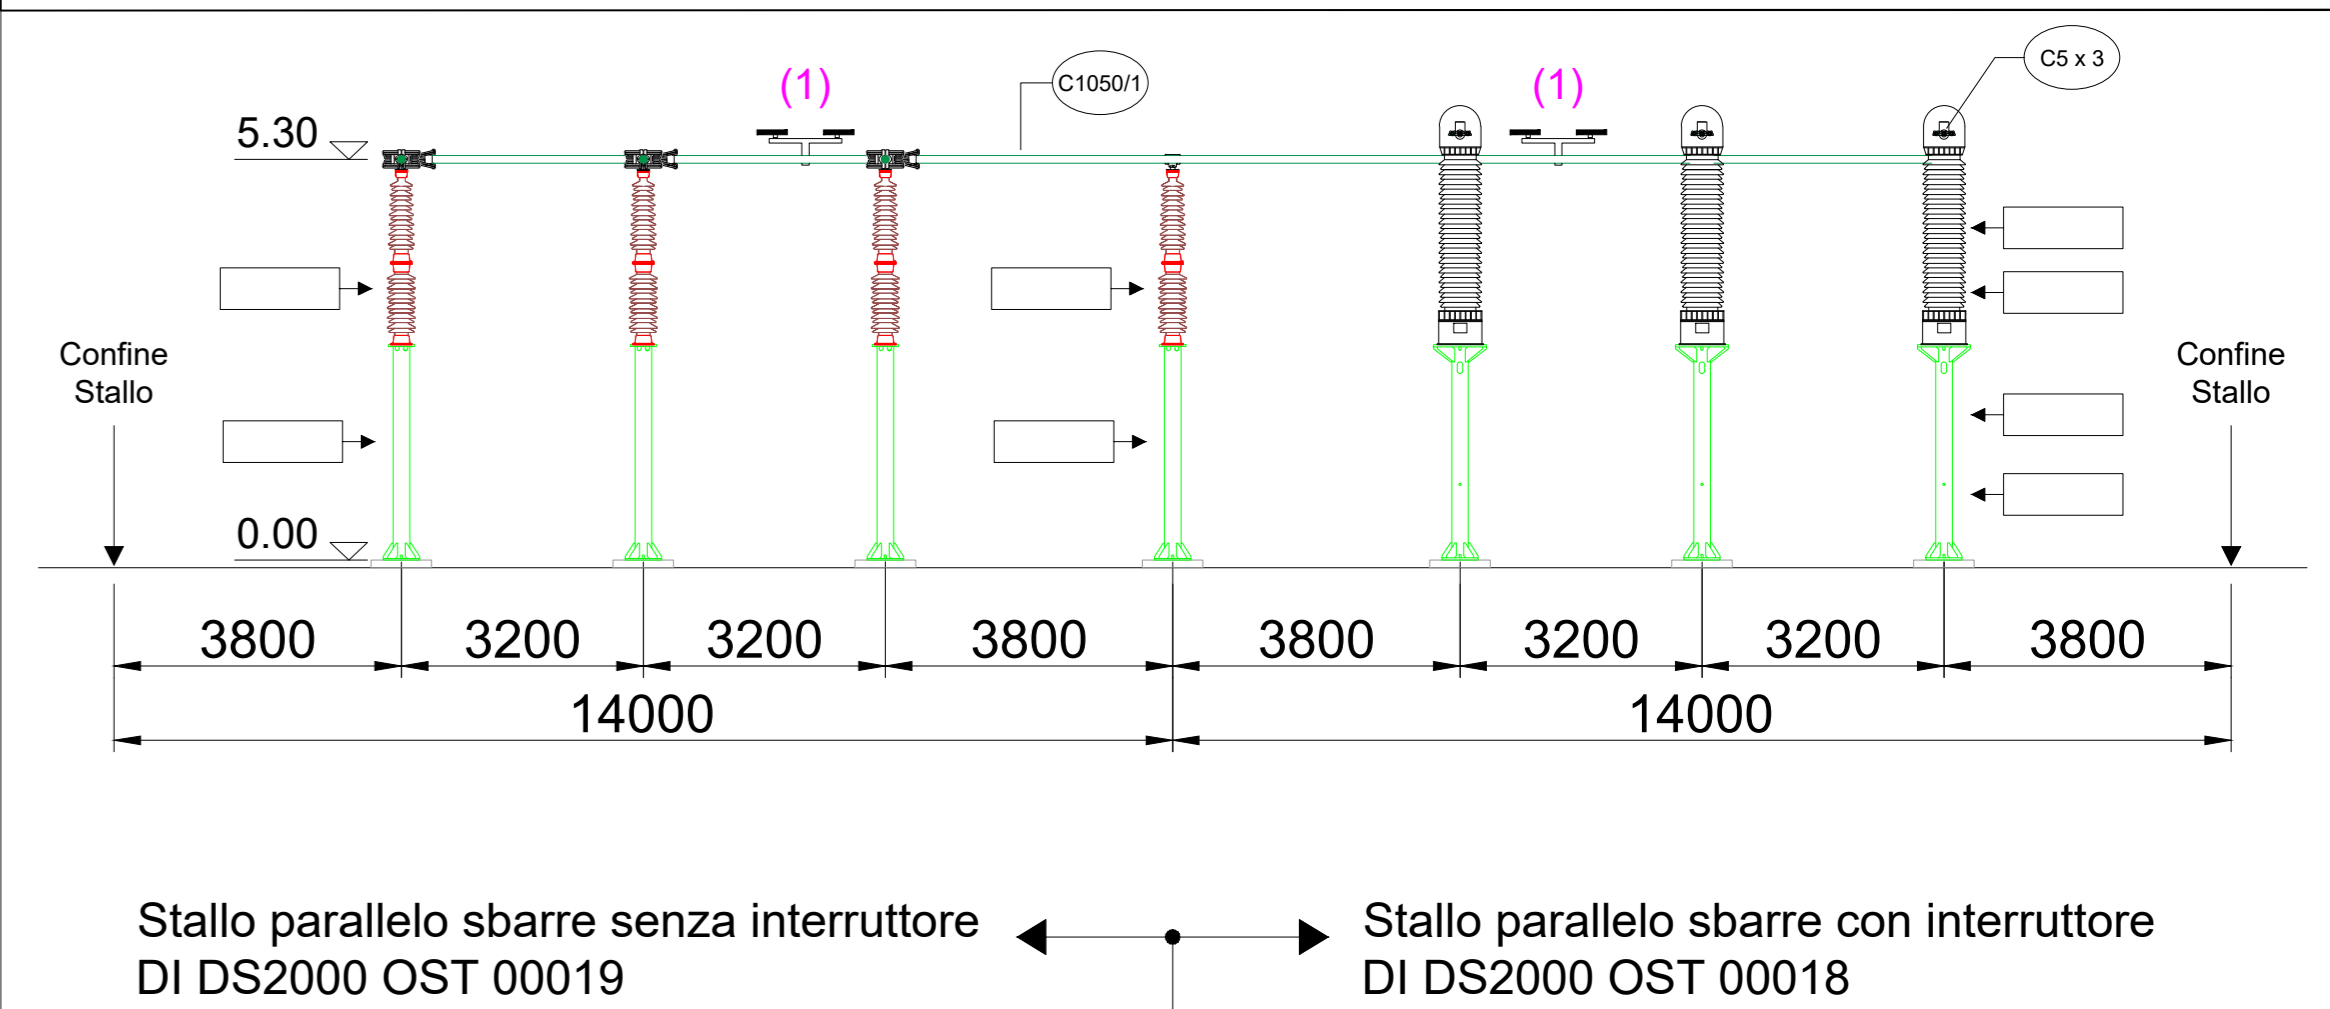


**DI DS2000 UST 00012** Scala 1:200

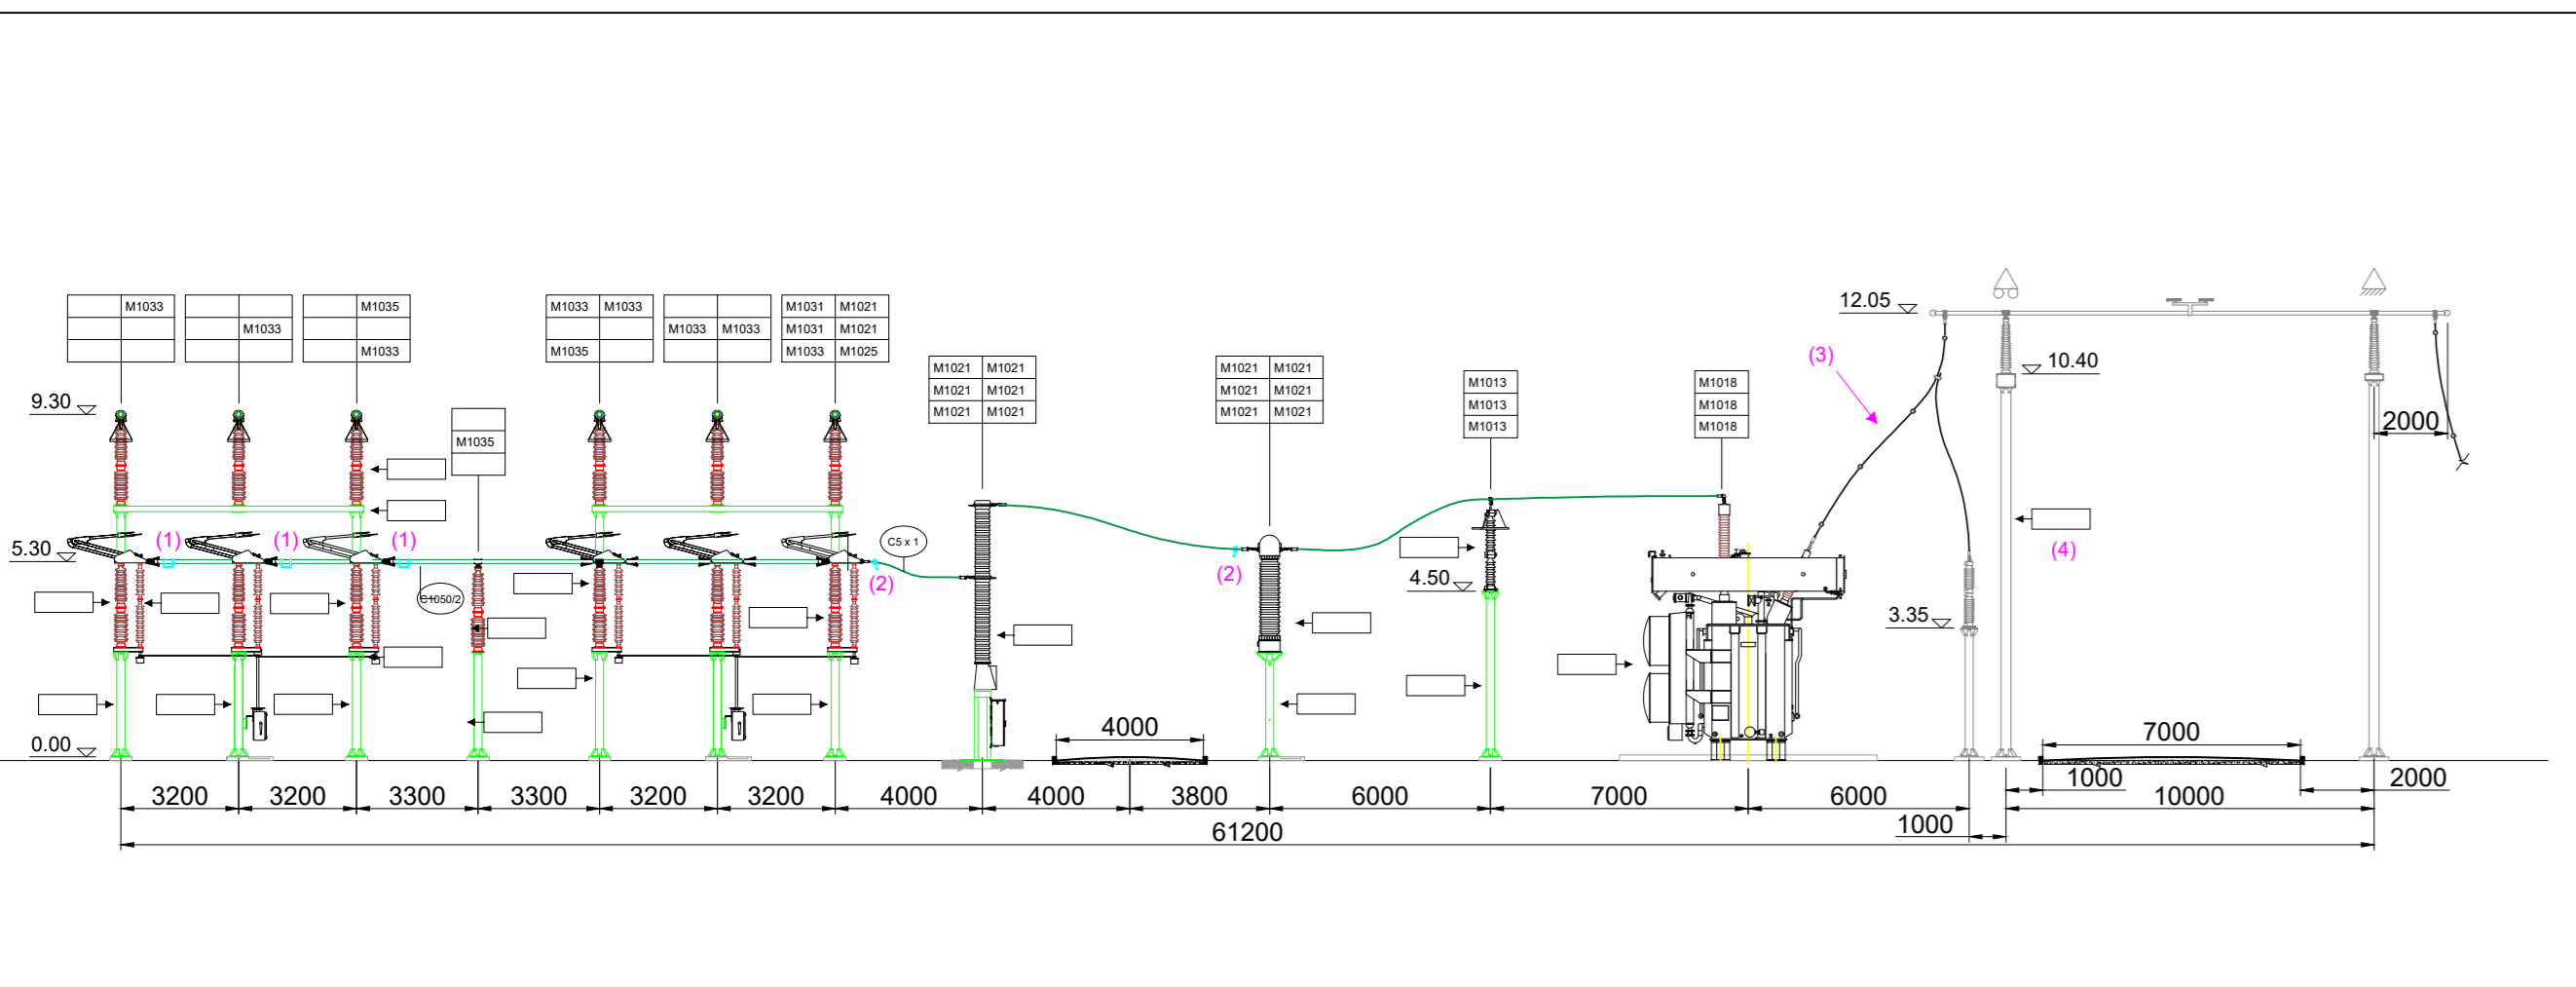

**DI DS2000 UST 00016** Scala 1:200

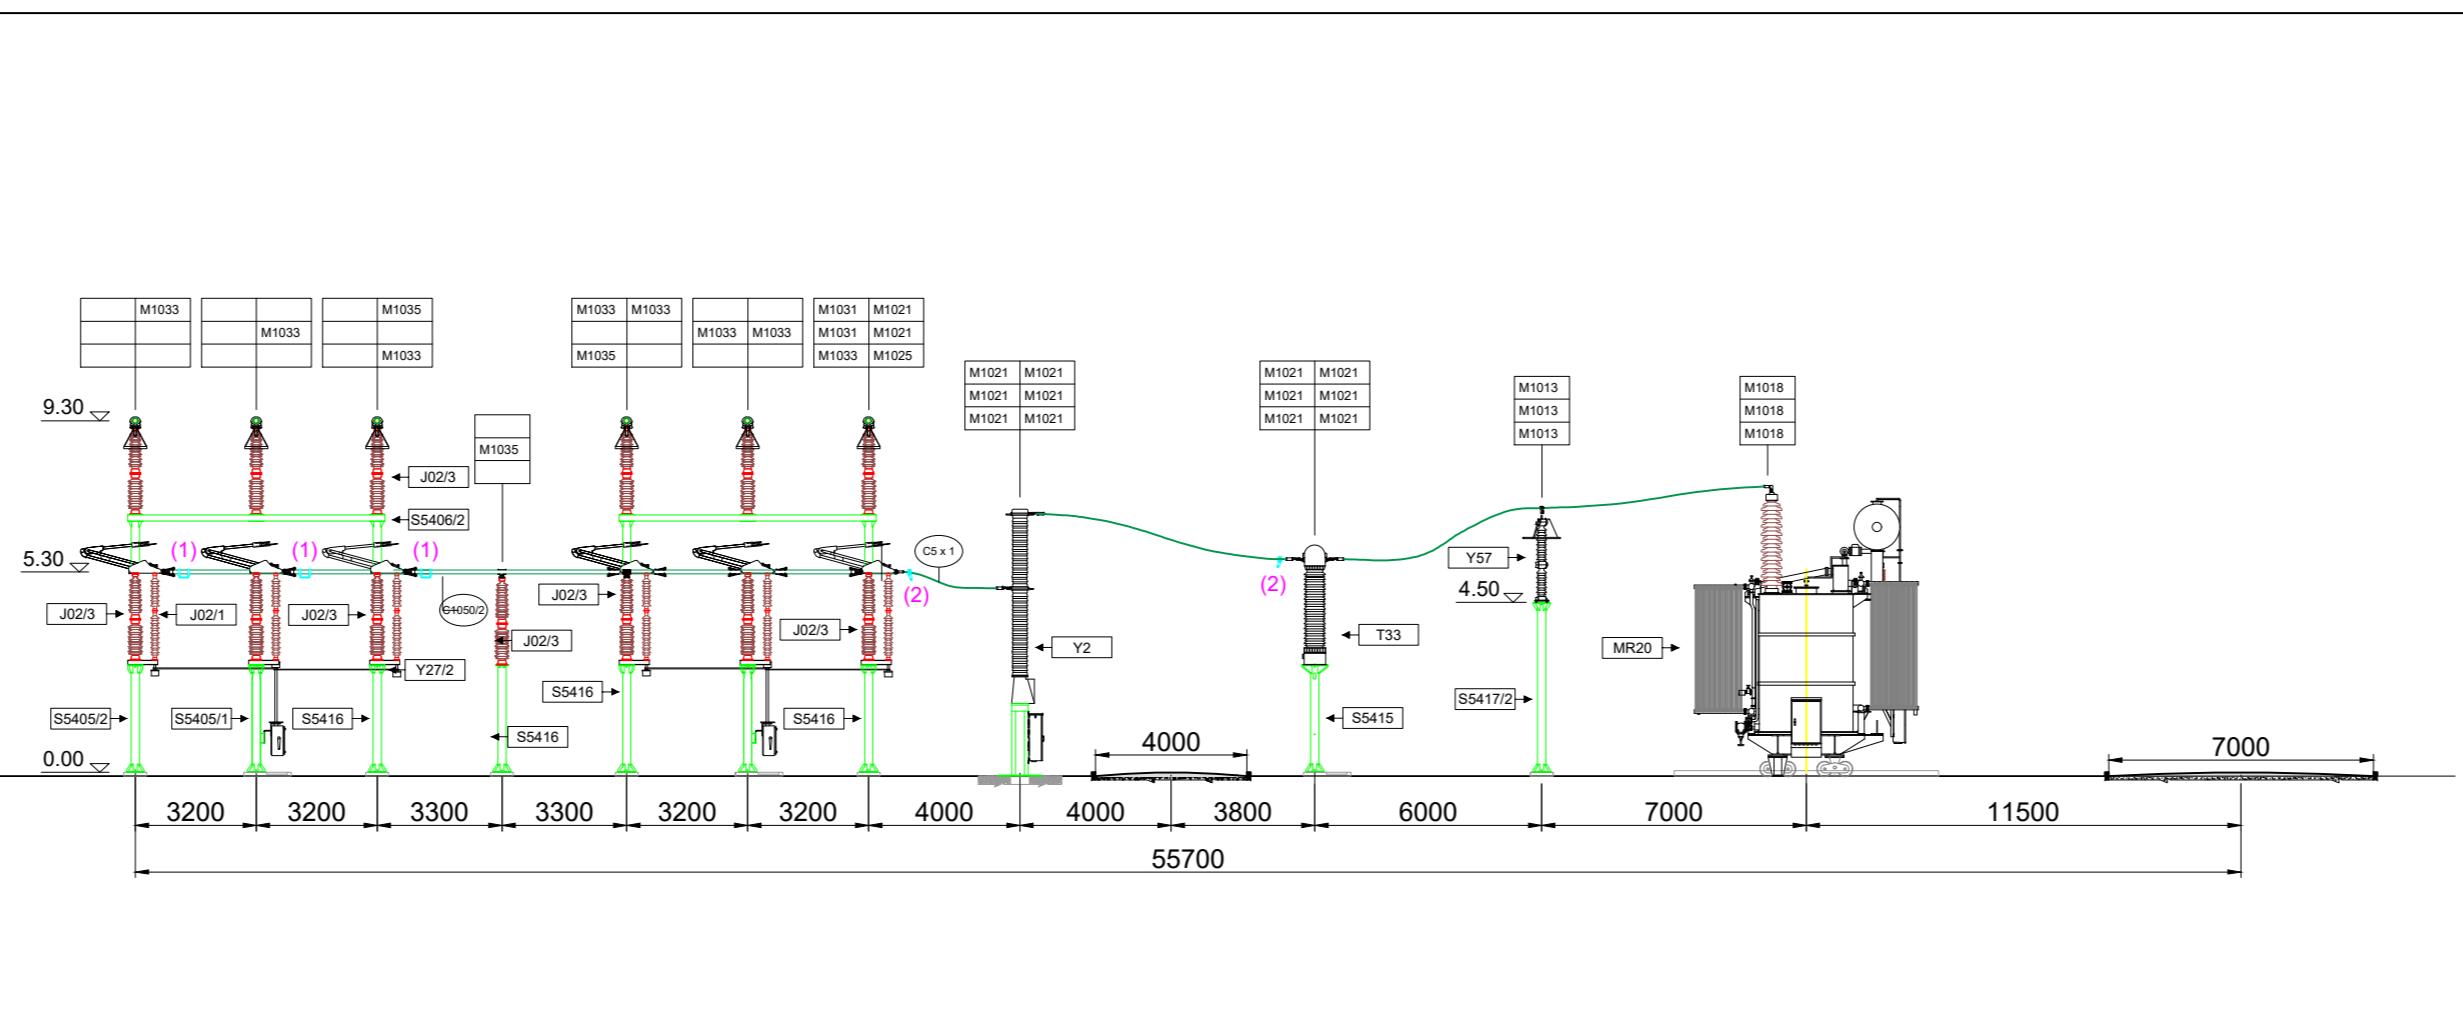


**DI DS2000 UST 00026 per il 36 kV** Scala 1:200

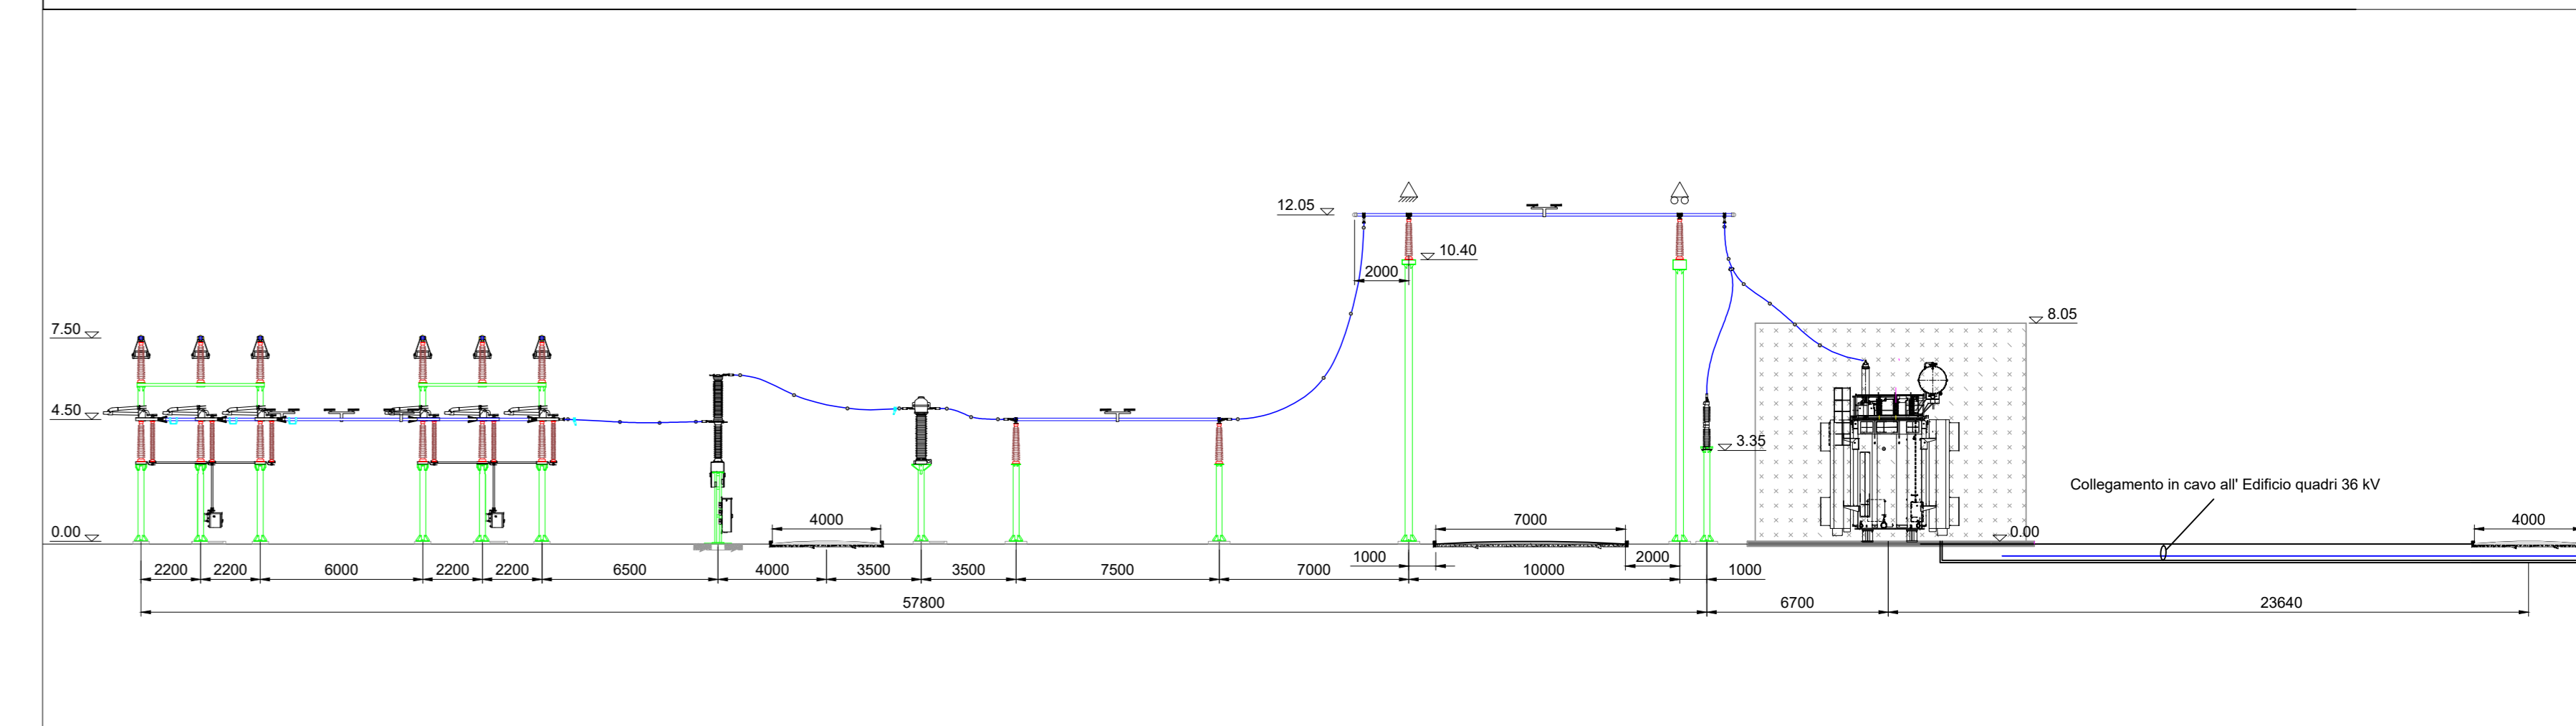


**SEZIONI LONGITUDINALI 132-150 kV**


**DIDS31000 UST 00004** Scala 1:200

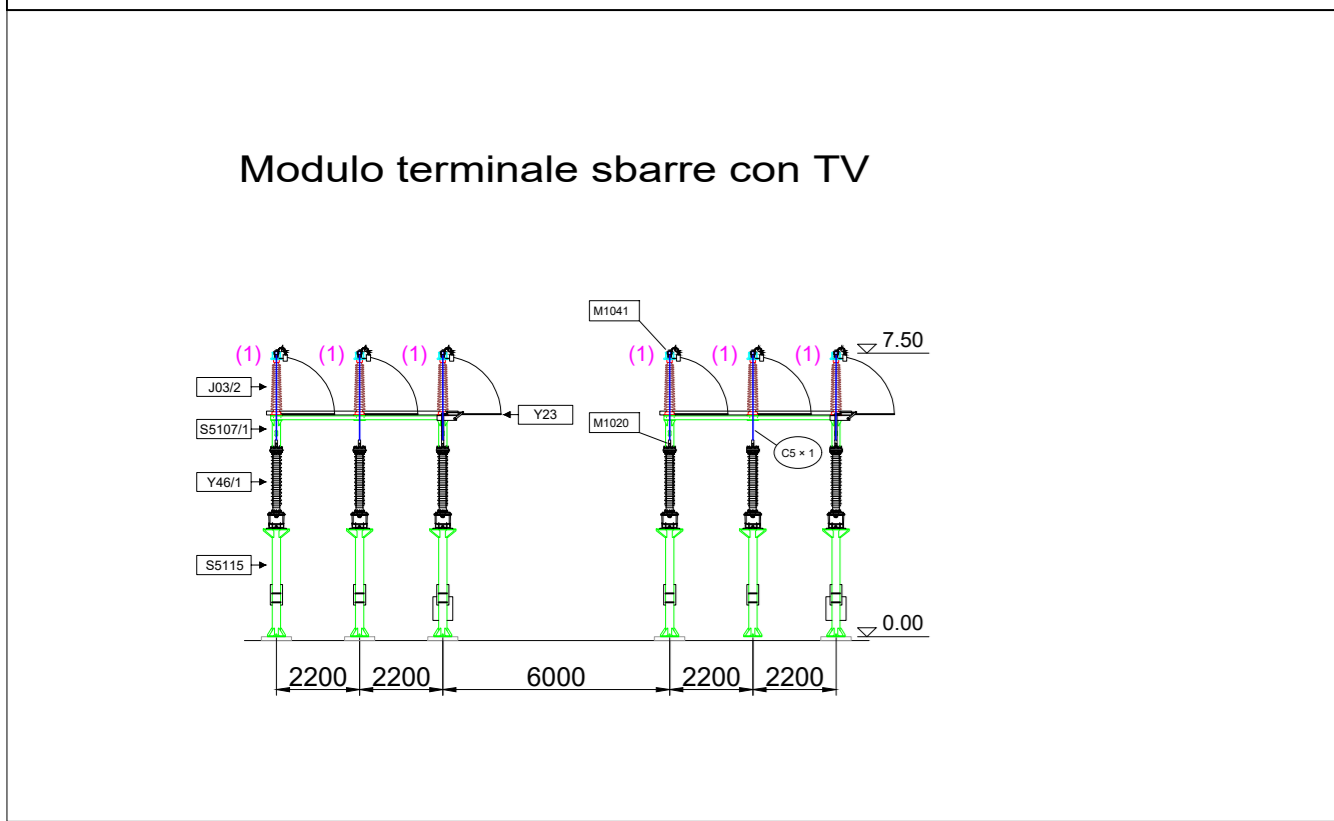


**DIDS31000 UST 00008** Scala 1:200

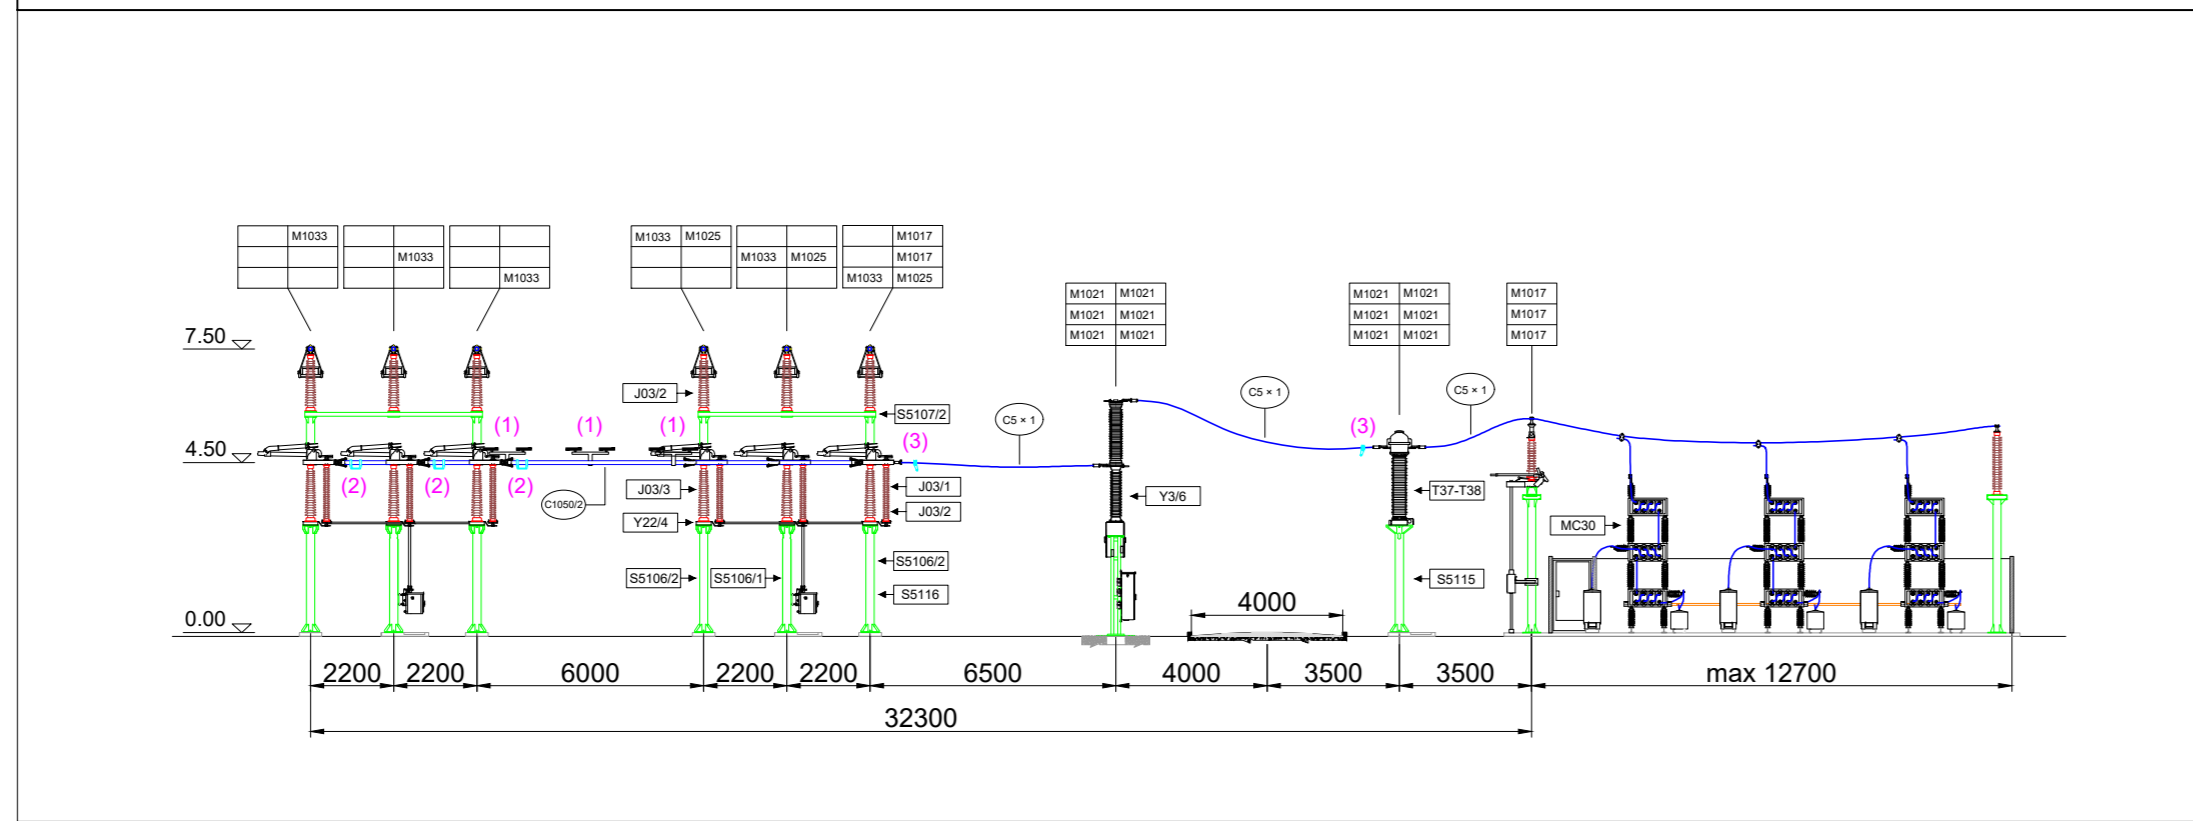


**DIDS31000 UST 00023** Scala 1:200

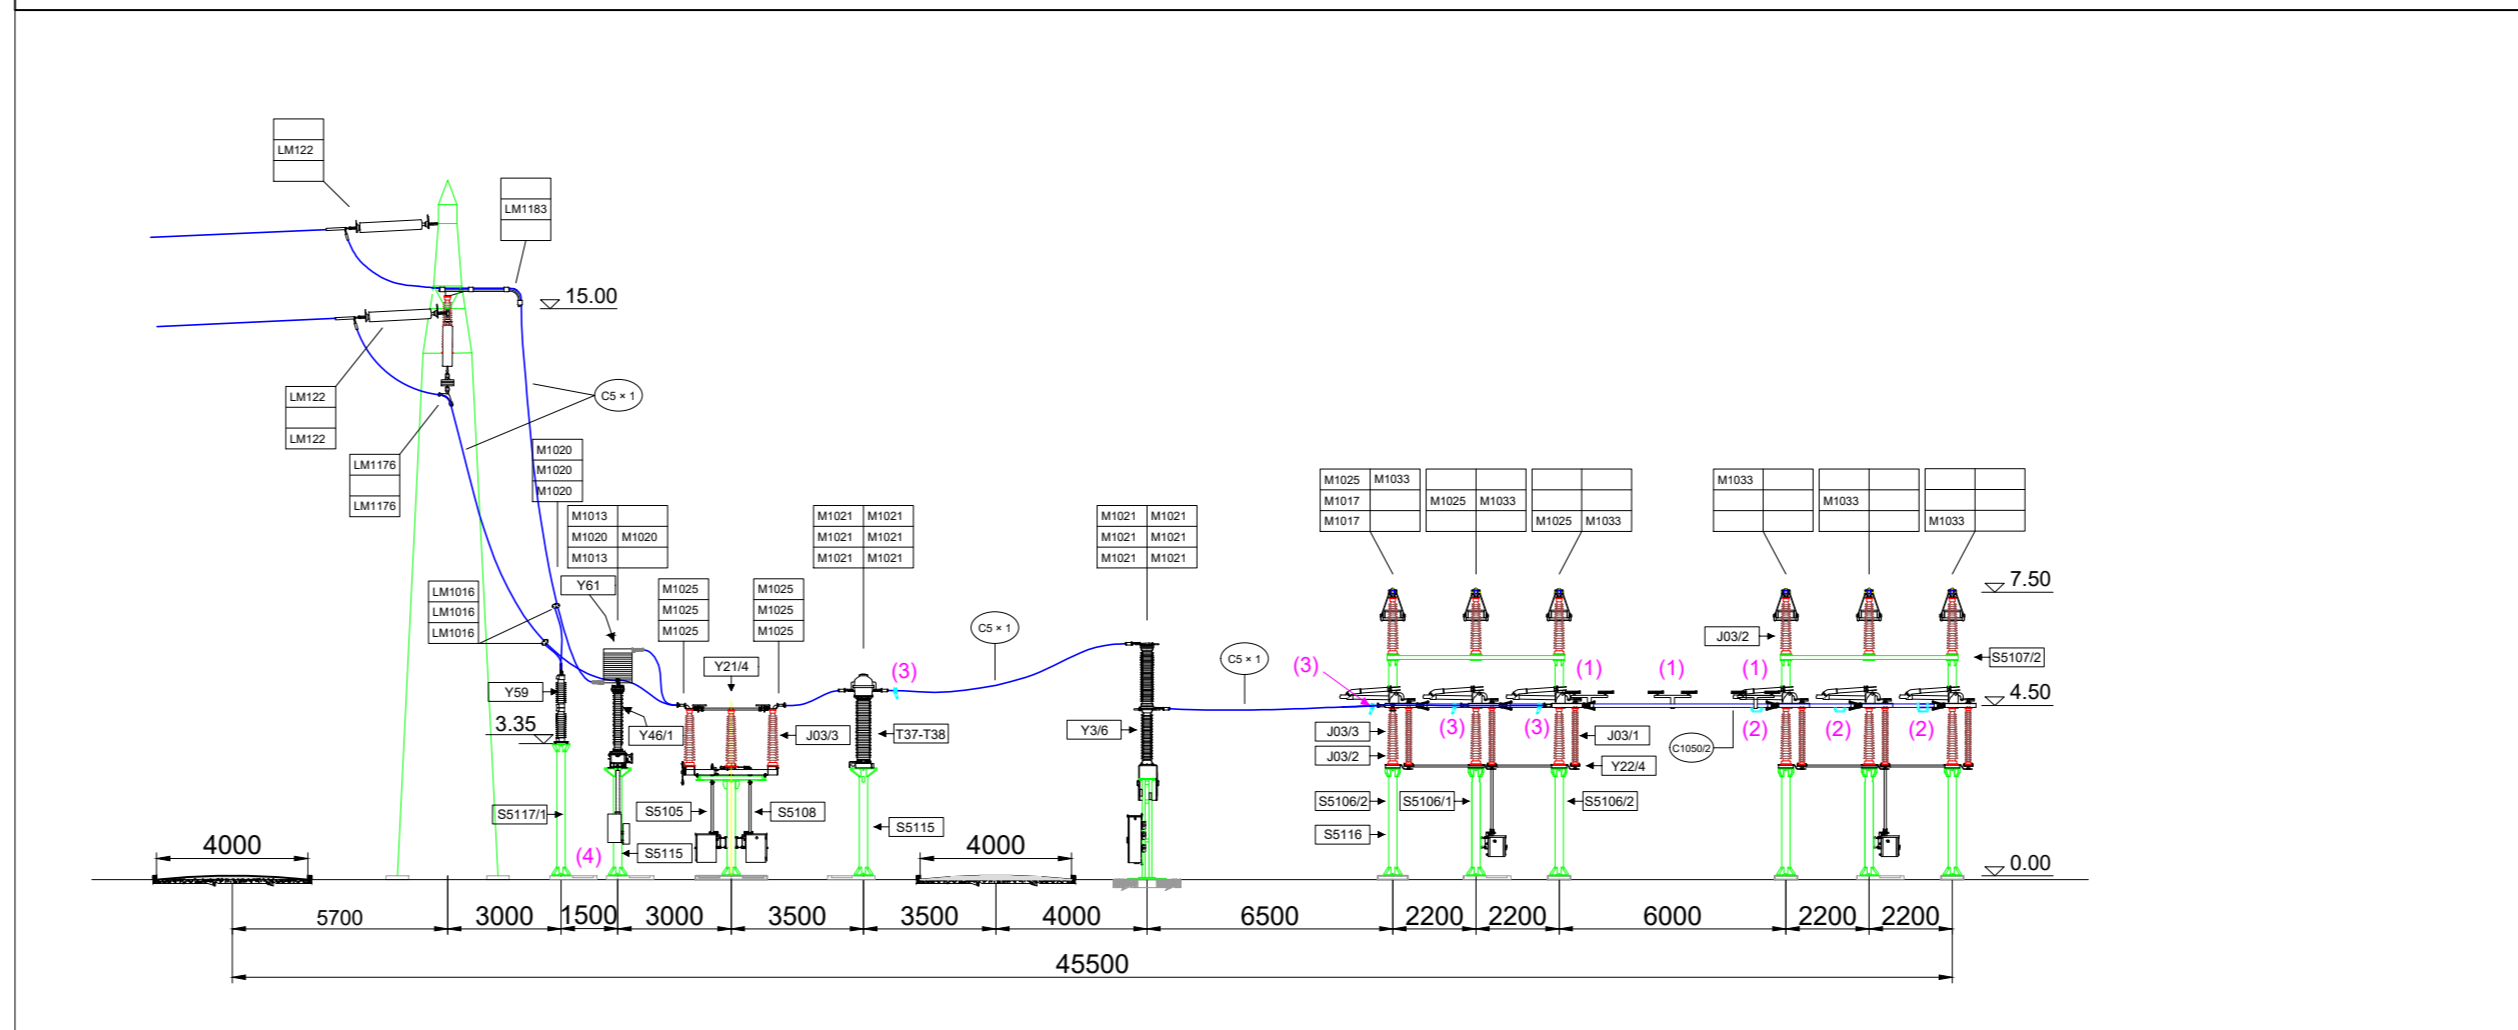


**DIDS31000 UST 00025** Scala 1:200

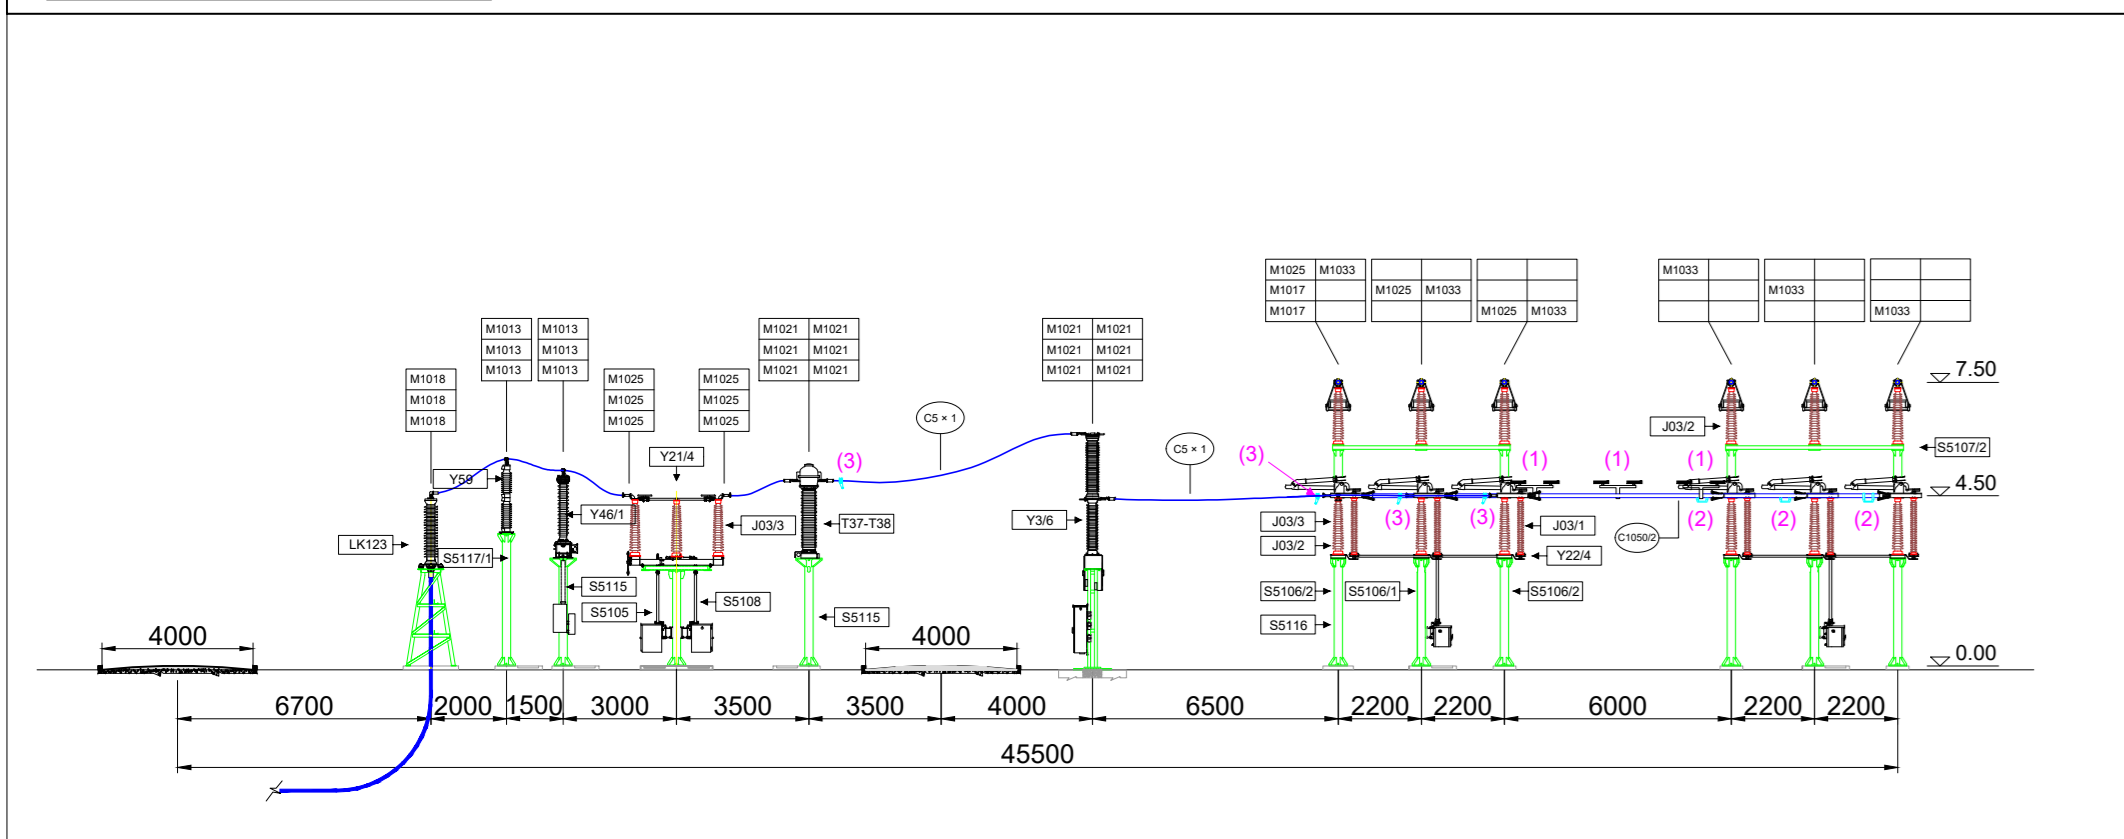


**DIDS31000 UST 00014** Scala 1:200

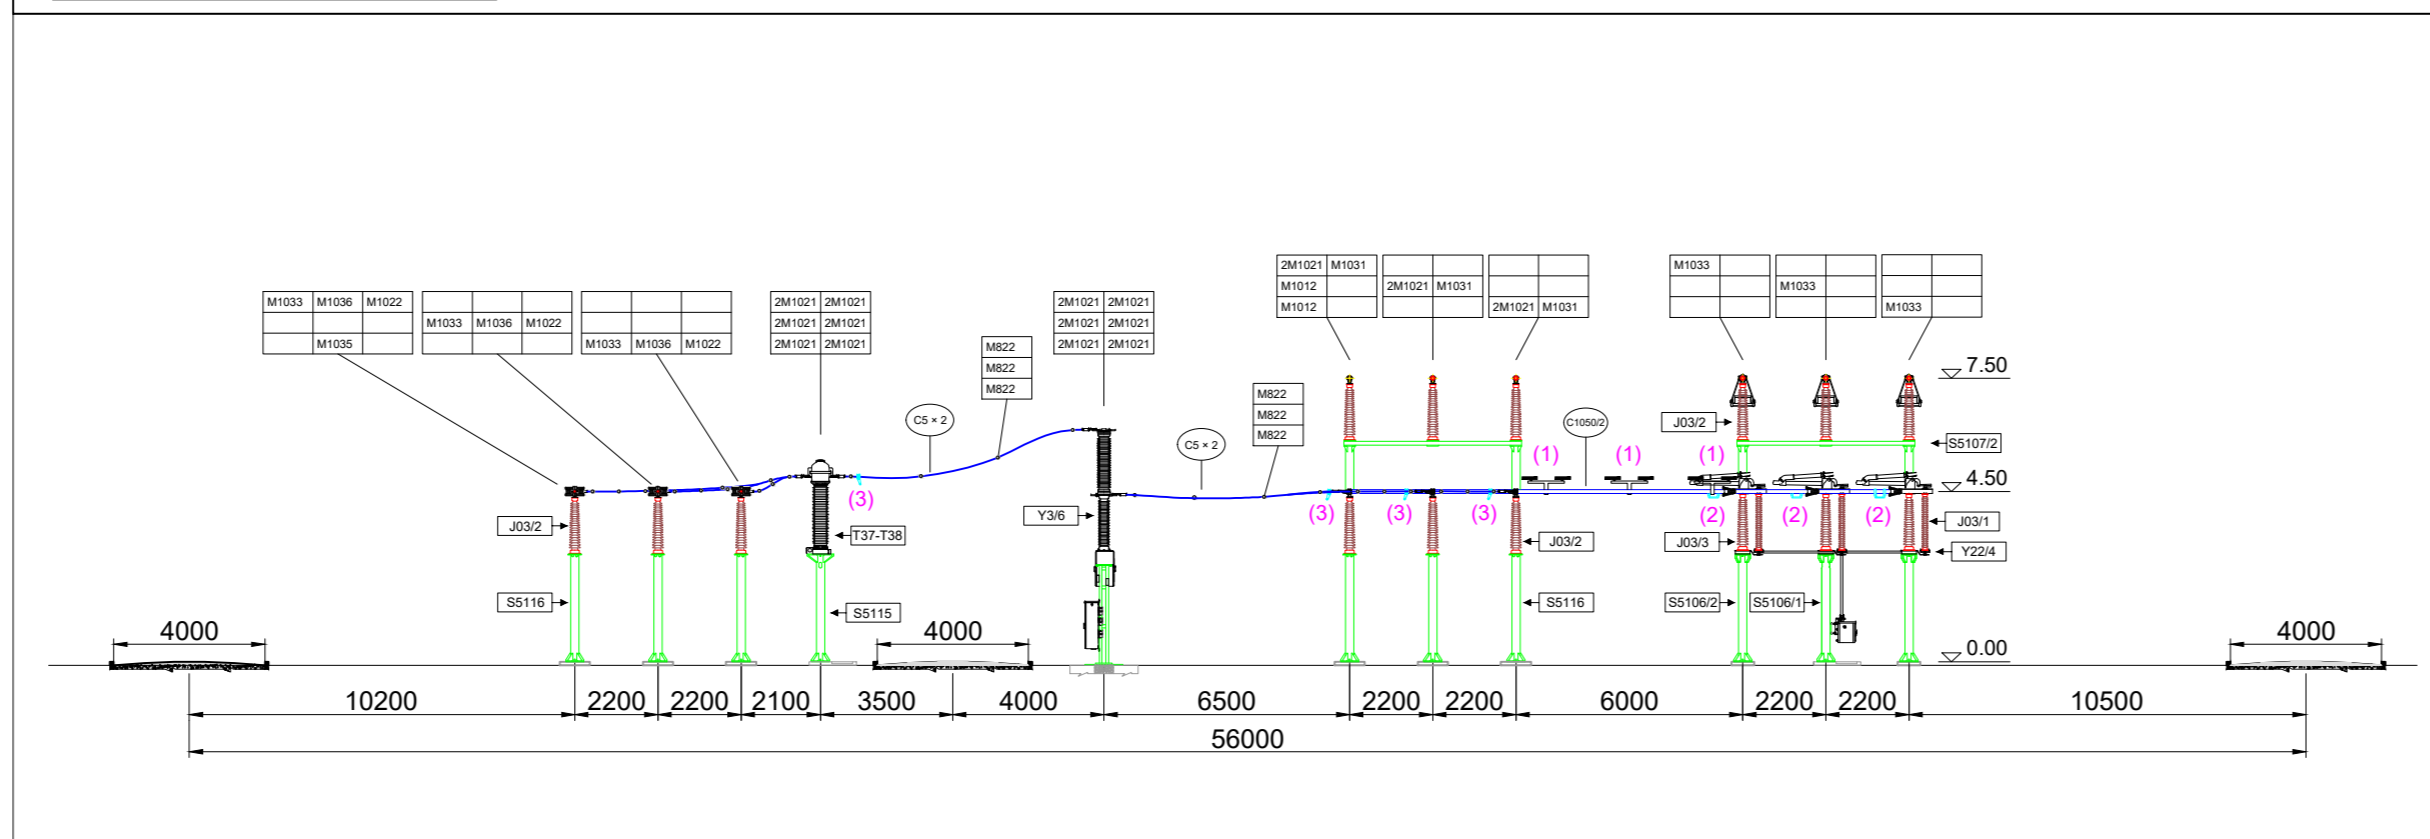


**DIDS31000 UST 00015** Scala 1:200

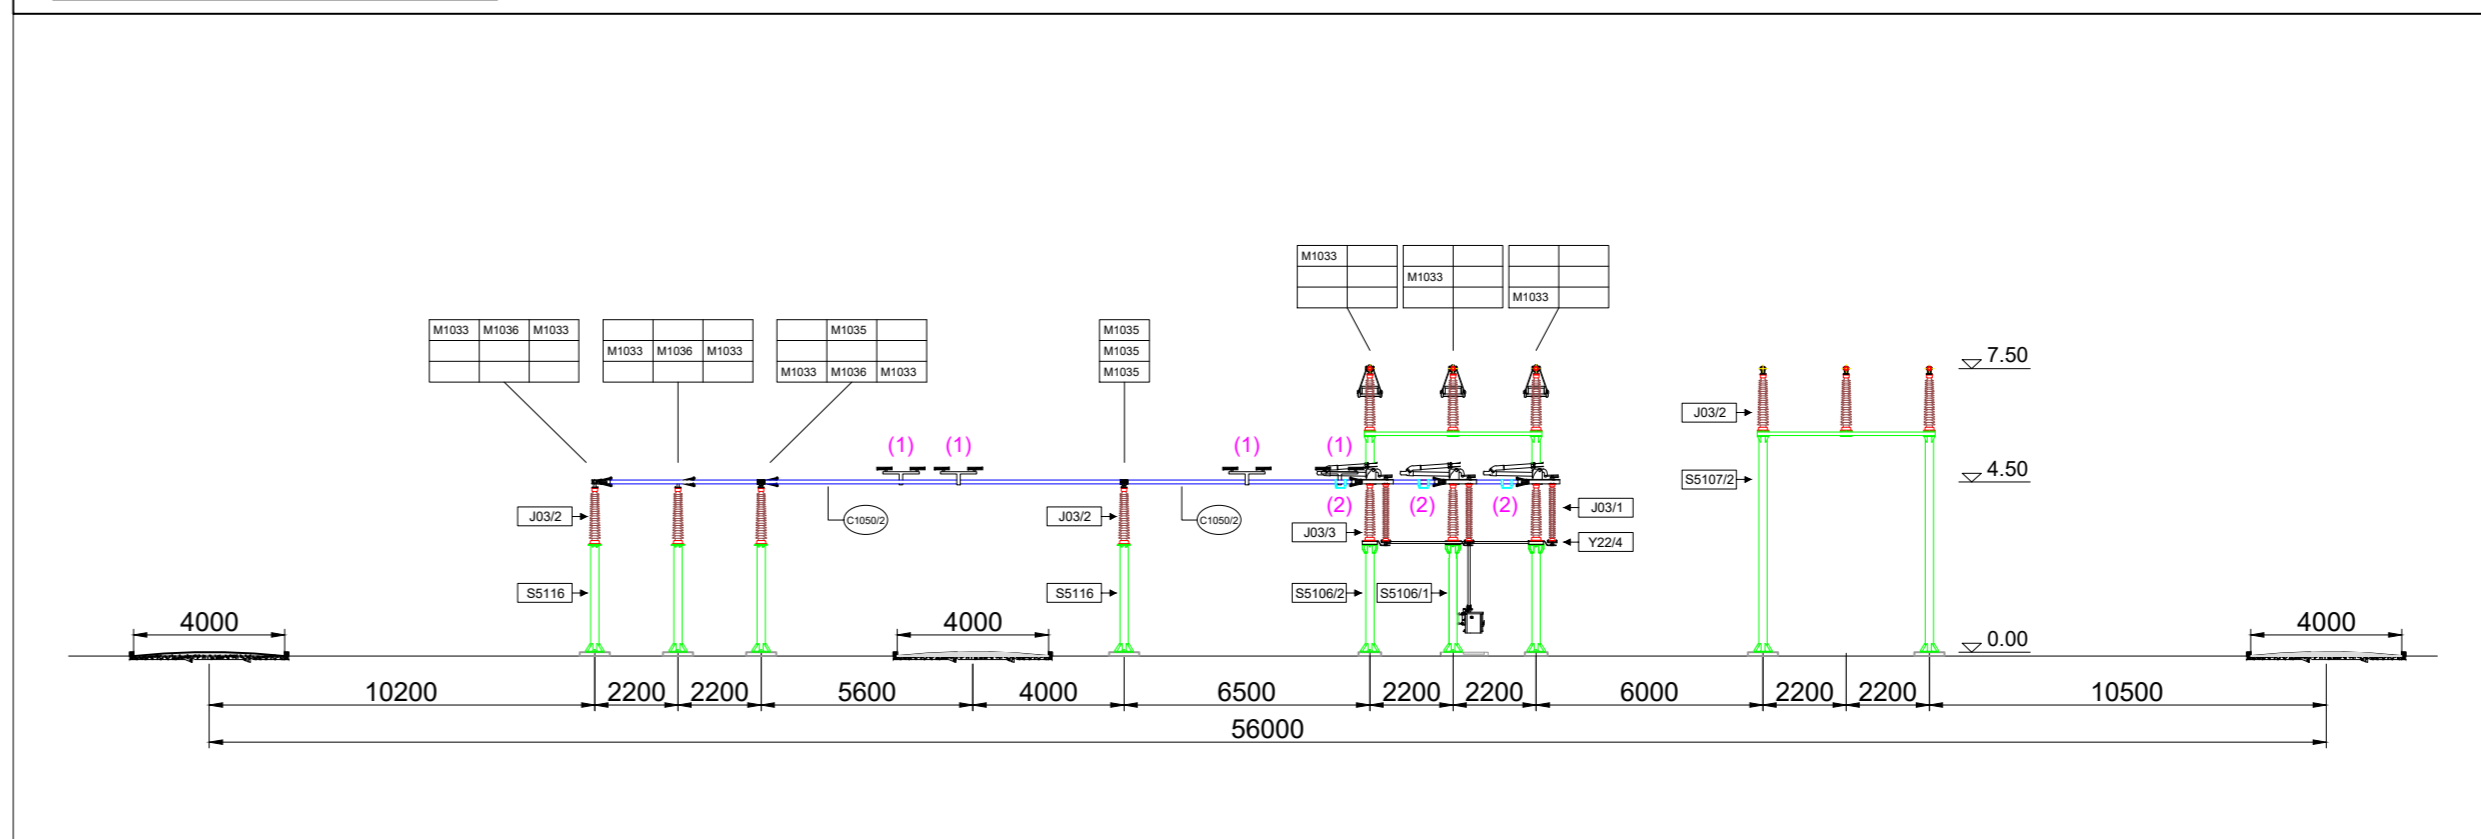


**DIDS31000 UST 00017** Scala 1:200

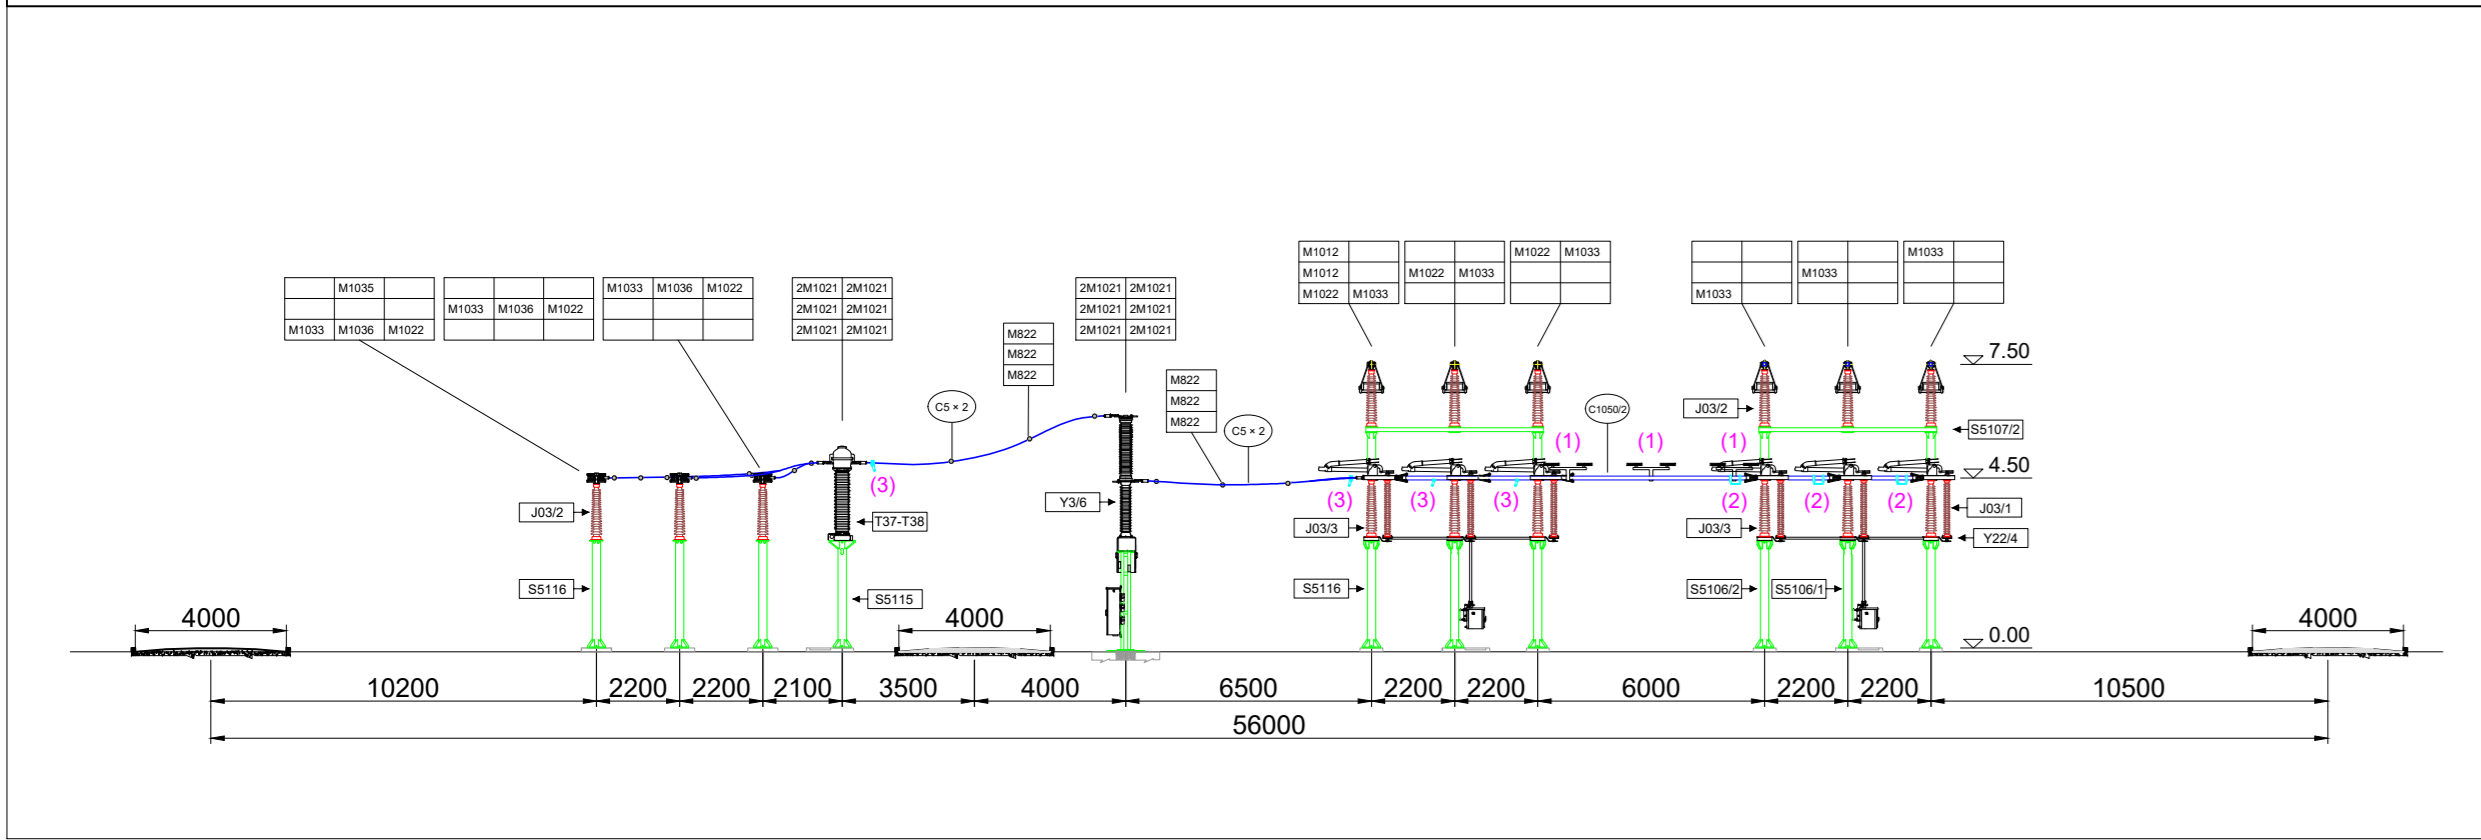

**DIDS31000 UST 00018** Scala 1:200

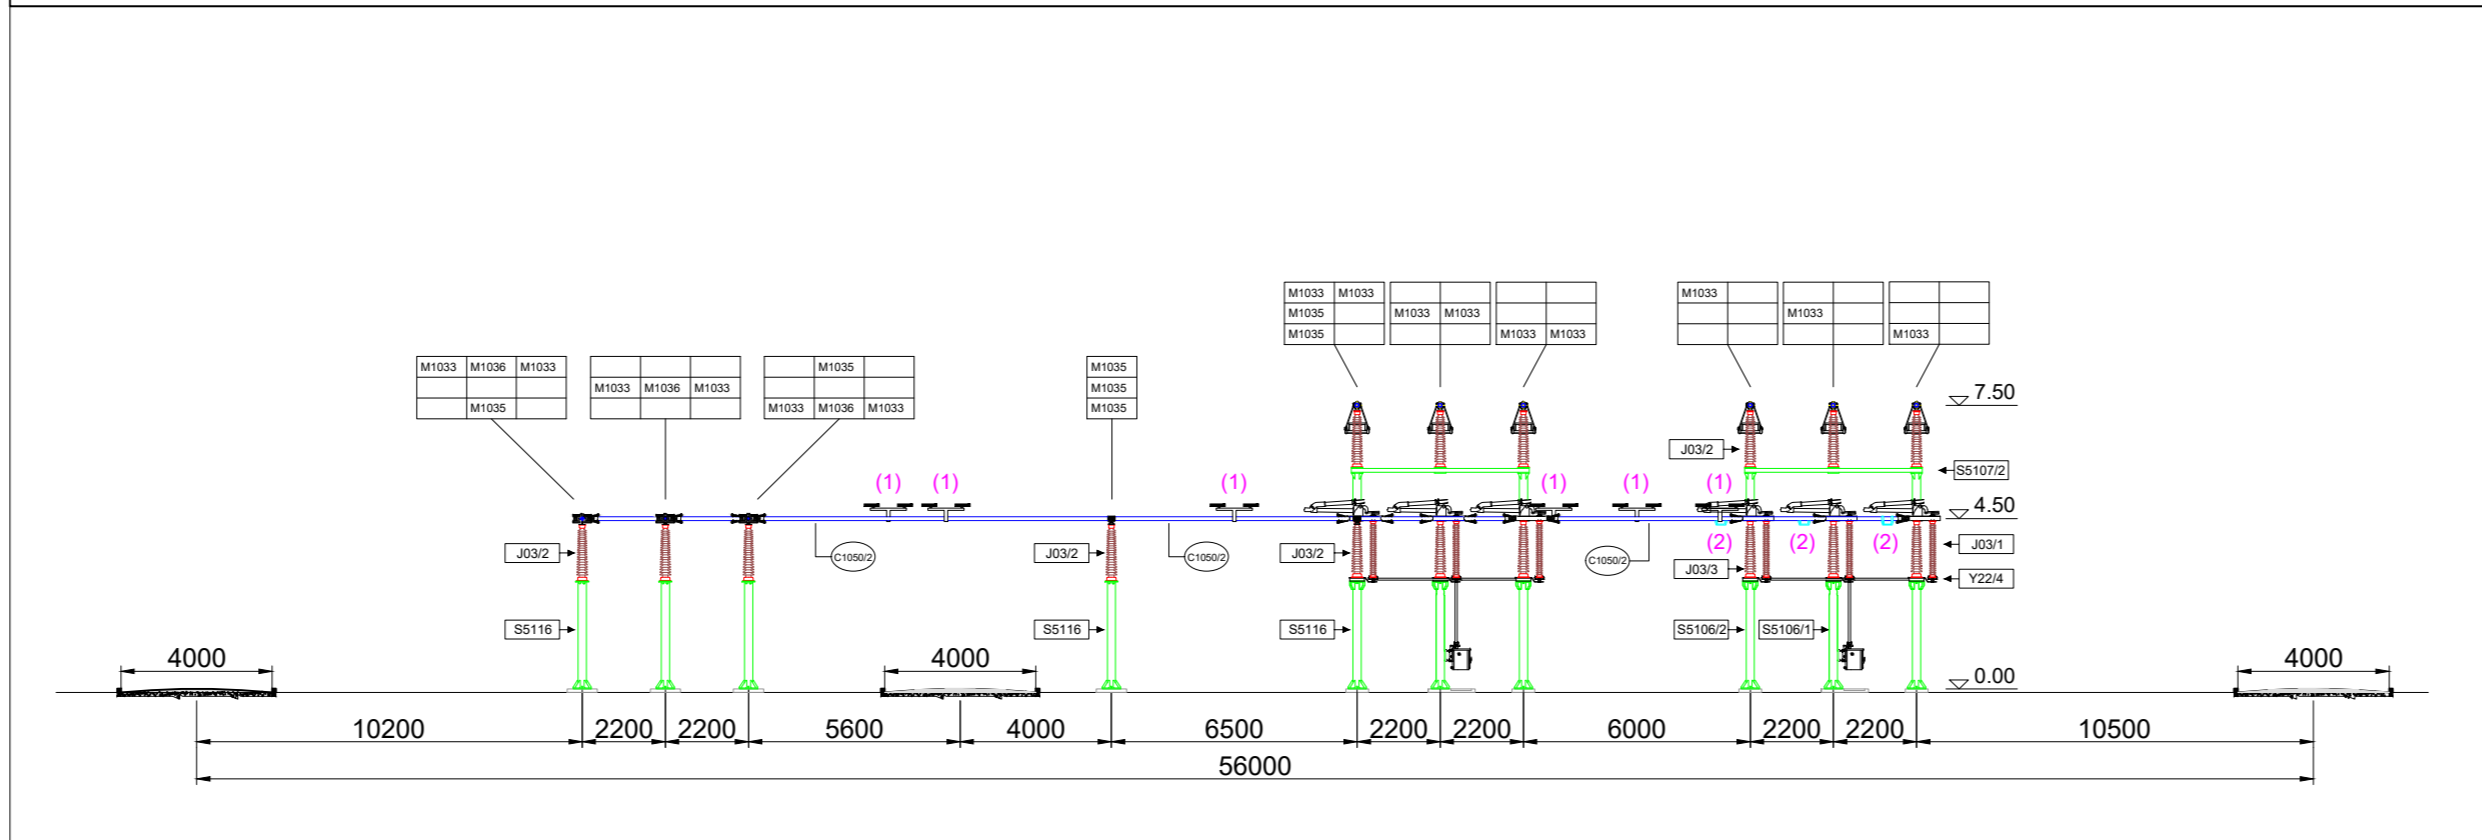

**DIDS31000 UST 00019** Scala 1:200

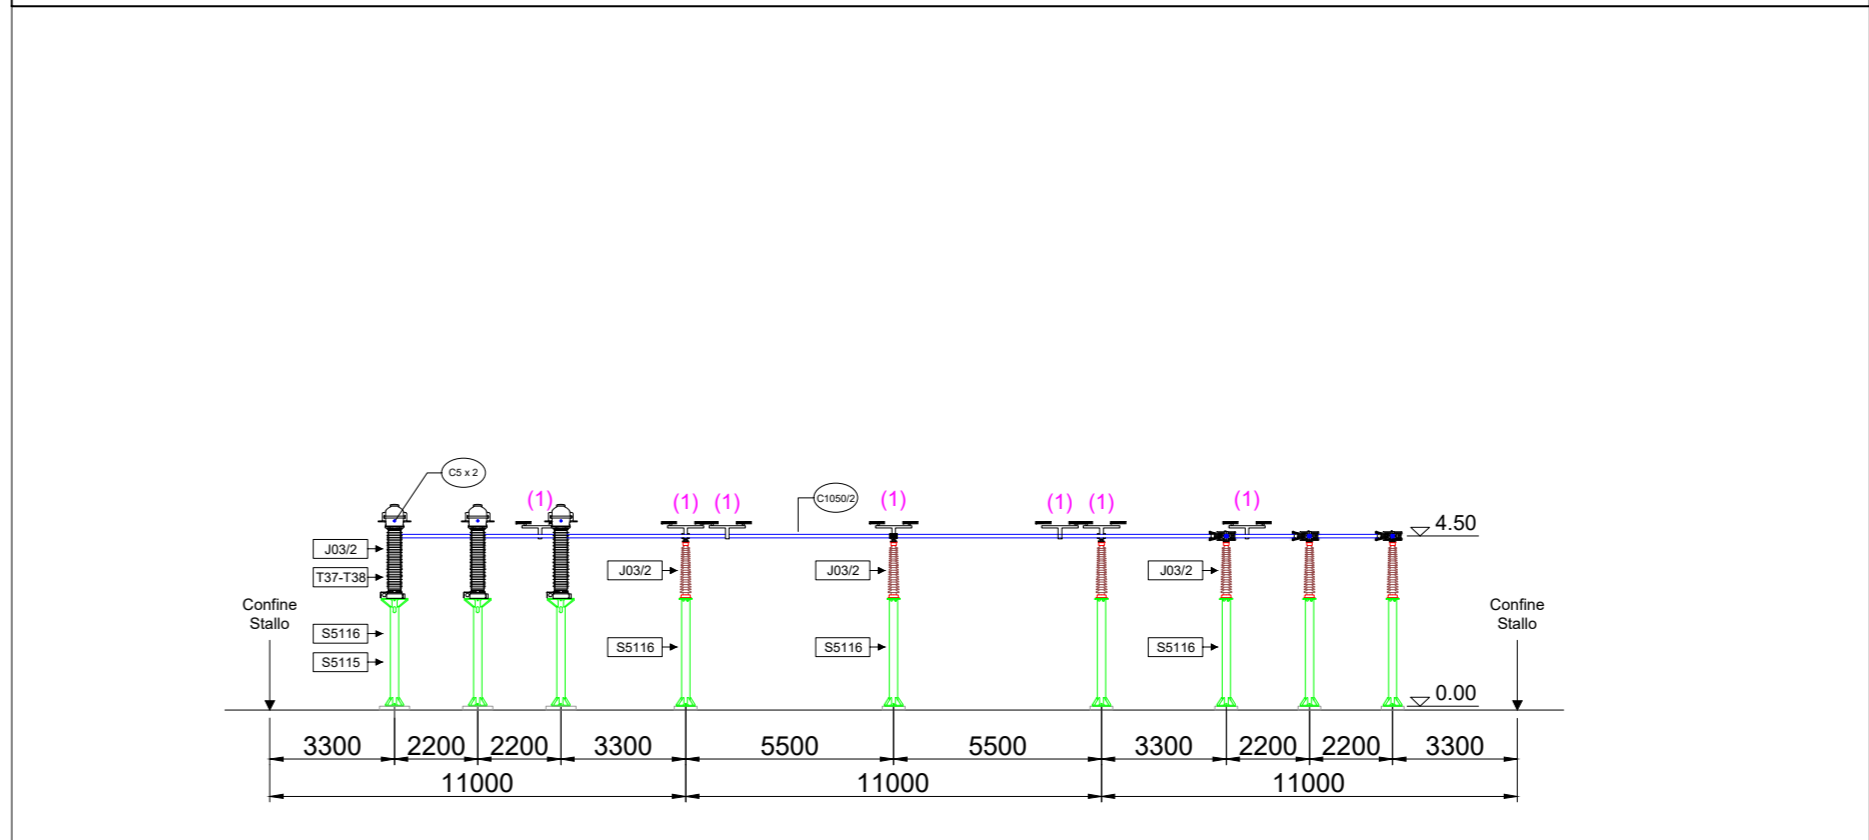

**TERNA S.p.A.**  
**Viale Egidio Galbani, 70 - 00156 Roma**

COMUNE DI BONORVA (SS)

**NUOVA STAZIONE ELETTRICA RTN 220/36 kV DA INSERIRE  
 IN ENTRA-ESCI ALLA LINEA 220 kV  
 "CODRONGIANOS-OTTANA"**

Codice Pratica: 202002665

Tipo: **SCHEMA LONGITUDINALE  
 DELLE VARIE PARTI DI IMPIANTO**

Scale: 1:200  
 Elaborato: 202002665\_PTO\_09-00  
 Formato: A0  
 Data: Luglio 2023

Committente:  
**DS ITALIA 6 S.R.L.**  
 Via del plebiscito, n.112/ 00186 - Roma (RM)  
 pec: dsitalia6@legalmail.it  
 C.F. e P.IVA 15946591003

Progettazione:  
**MATE System srl**  
 Via Goffredo Mammi, n.3  
 70020 - Cassano della Murgia (BA)  
 Tel. +39 080 5748758  
 Mail: info@matystem.com | P: Pac: matystem@pec.it

Progettista:  
 Ing. Francesco Ambron

Estremi per il benessere di Terna:

Rev. n°	Data	Descrizione	Ridatto	Controllato	Approvato
00	21/07/2023	1° Emissione - presentazione per benestare TERNA	ADORNO	ADORNO	AMBRON

Questo documento contiene informazioni di proprietà della società MATE System srl. In ogni caso, l'utente è autorizzato ad utilizzarlo in relazione alla finalità per la quale è stato ricevuto. È vietata qualsiasi forma di riproduzione o di distribuzione senza permesso scritto dalla MATE System srl. This document contains information proprietary to the company MATE System srl and it will have to be used exclusively for the purposes for which it has been furnished. Offshore usage of operating or distribution without the written permission of MATE System srl is prohibited.