




PROSPETTO

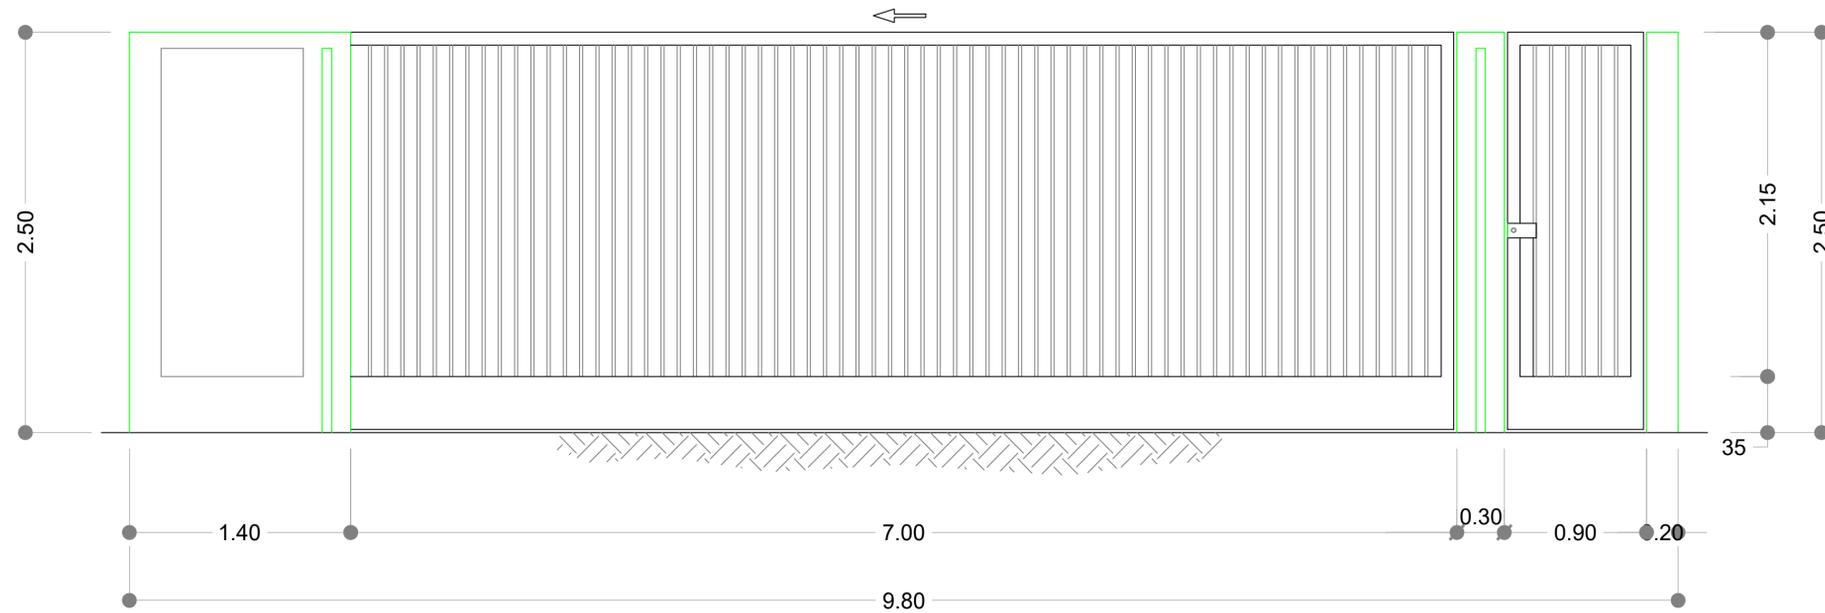


SEZIONE A-A

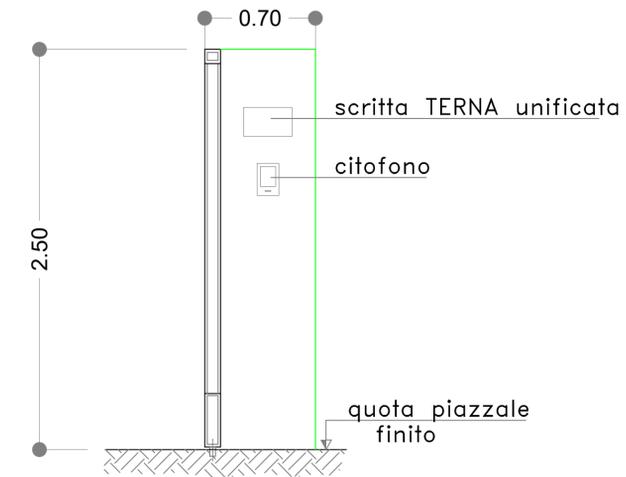

SEZIONE B-B

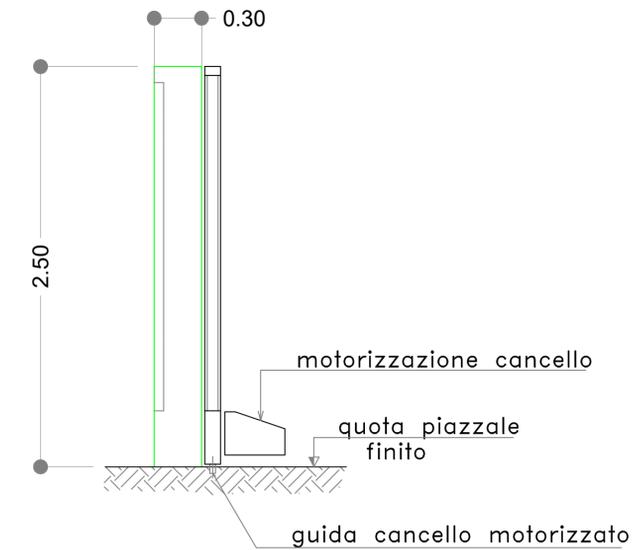

PIANTA

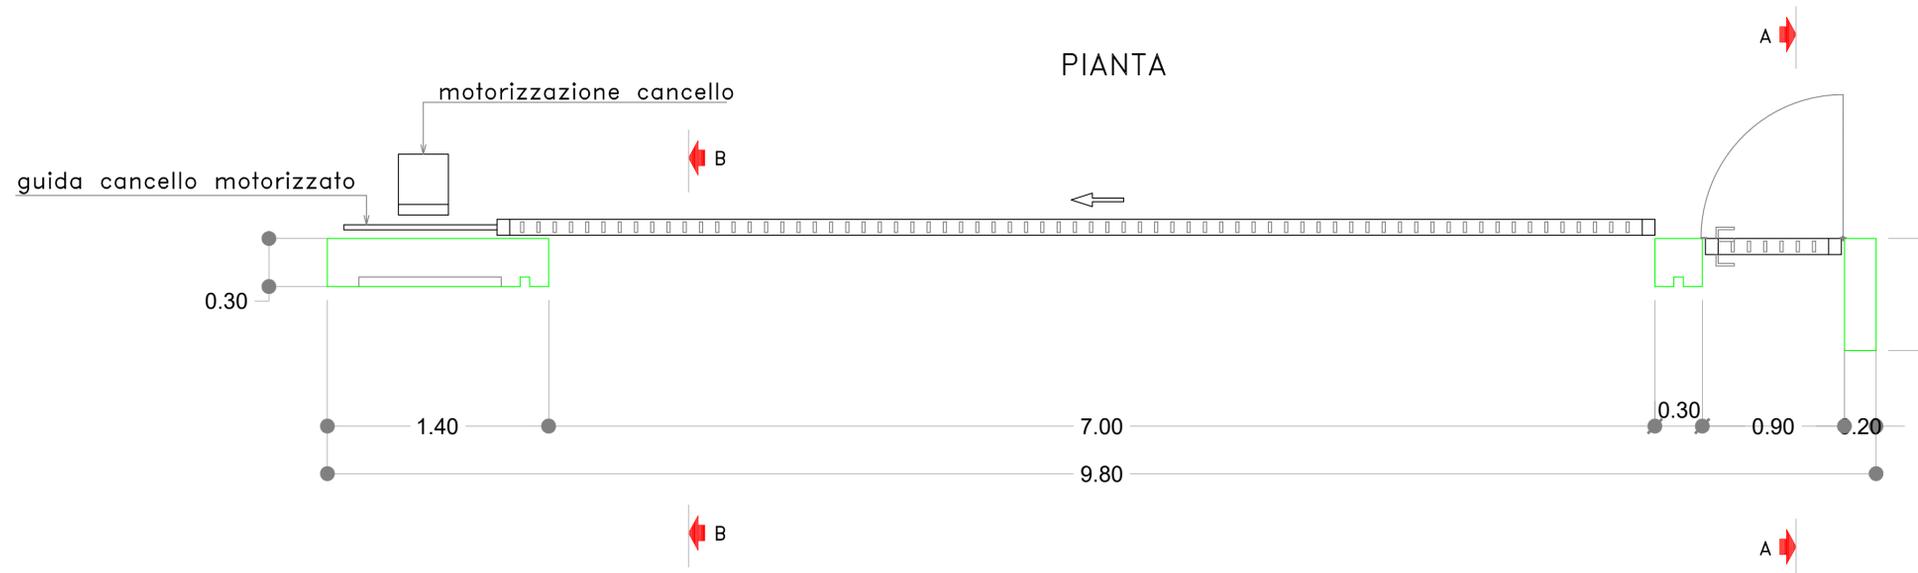

**TERNA S.p.A.**  
**Viale Egidio Galbani, 70 - 00156 Roma**

COMUNE DI BONORVA (SS)

**NUOVA STAZIONE ELETTRICA RTN 220/36 kV DA INSERIRE  
 IN ENTRA-ESCI ALLA LINEA 220 kV  
 "CODRONGIANOS-OTTANA"**

Codice Pratica: 202002665

Tipo:

**PARTICOLARE CANCELLI**

Scala: 1:25

Elaborato:  
 202002665\_PTO\_19A\_00

Formato: 942X420

Data: Luglio 2023

Committente:

**DS ITALIA 6 S.R.L.**  
 Via del plebiscito, n.112| 00186 - Roma (RM)  
 pec: [dsitalia6@legalmail.it](mailto:dsitalia6@legalmail.it)  
 C.F. e P.IVA **15946591003**

Progettazione:

**MATE System srl**  
 Via Goffredo Mameli, n.5  
 70020 - Cassano delle Murge (BA)  
 Tel. +39 080 5746758  
 Mail: [info@matesystemsrl.it](mailto:info@matesystemsrl.it) | Pec: [matesystem@pec.it](mailto:matesystem@pec.it)



Progettista:  
 Ing. Francesco Ambroni

Estremi per il benessere di Terna:

Rev. n°	Data	Descrizione	Redatto	Controllato	Approvato
00	21/07/2023	1° Emissione - presentazione per benessere TERNA	ADORNO	ADORNO	AMBRON