area d'intervento

(2) Intervento 2: Rifiorimento della mantellata della diga foranea e completamento del massiccio e del muro paraonde (dalla progr. 0,00 m alla progr. 1.205,00 m)

(3) Intervento 3: Ripristini della banchina della diga foranea (dalla progr.: 0,00 m alla progr. 695,50 m)

(4) Interventi 4: Realizzazione del martello terminale della banchina della diga foranea (dalla progr. 695,50 m alla progr. 706,00 m)

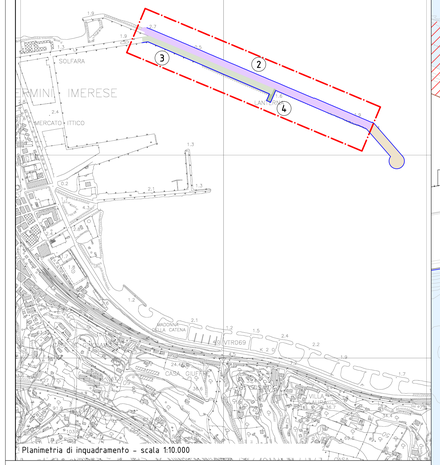

Planimetria di inquadramento - scala 1:10.000

Progetti e opere SEA WORKS SUSTAINABLE IDEAS LAB

Tel. e Fax: ++39 0916851727 - ++39 0916850224 www.progettieopere.it
email:posttmesstr@progettieopere.it pec:posttmesstr@pec.progettieopere.it

COMMITTENTE

AUTORITA' PORTUALE DI PALERMO
Porti di Palermo e Termini Imerese

LAVORI DI COMPLETAMENTO DEL MOLO FORANEO DI SOPRAFLUTTO DEL PORTO DI TERMINI IMERESE

PROGETTO DEFINITIVO
PROGETTO GENERALE

TITOLO

ELABORATI GRAFICI

INTERVENTO 2: RIFIORIMENTO MANTELLATA DELLA DIGA FORANEA
INTERVENTO 3: RIPRISTINI DELLA BANCHINA
INTERVENTO 4: NUOVO MOLO MARTELLO
PLANIMETRIA DI DETTAGLIO

ELABORATO	SCALA	NR. TAV	INV. ANC. - SUP.
OP.02.02	1:1.000	OP_02_02.dwg	AUTAPA11 - 12

DATA	REVISIONE	REDATTORE	CONTROLLO	APPROVAZIONE
17 giugno 2013	emissione	AL	GI	EC

AUTORITA' PORTUALE DI PALERMO
Porti di Palermo e Termini Imerese

PROGETTAZIONE IMPIANTI
Ing. Salvatore Acquista
Ing. Enrico Petralia

IL RESPONSABILE DEL PROCEDIMENTO
Ing. Sergio La Barbera

Collaboratori per la progettazione degli impianti
Geom. Vincenzo D'Amico
Geom. Antonino Martorana

COORDINATORE PER LA SICUREZZA IN FASE DI PROGETTAZIONE
Ing. Paolo Tusa

Progetti e opere SEA WORKS SUSTAINABLE IDEAS LAB

IL PROGETTISTA
Responsabile dell'integrazione tra le prestazioni specialistiche
Ing. Elio Ciralli

Coordinamento
Ing. Giancarlo Inserra

Collaboratori
Arch. Ivana Lorenzano
Ing. Alfredo Lucarelli

A TERMINI DI LEGGE CI RISERVIAMO LA PROPRIETA' DI QUESTO ELABORATO CON DIVIETO DI RIPRODURLO, ANCHE IN PARTE, O DI RENDERLO NOTO A TERZI

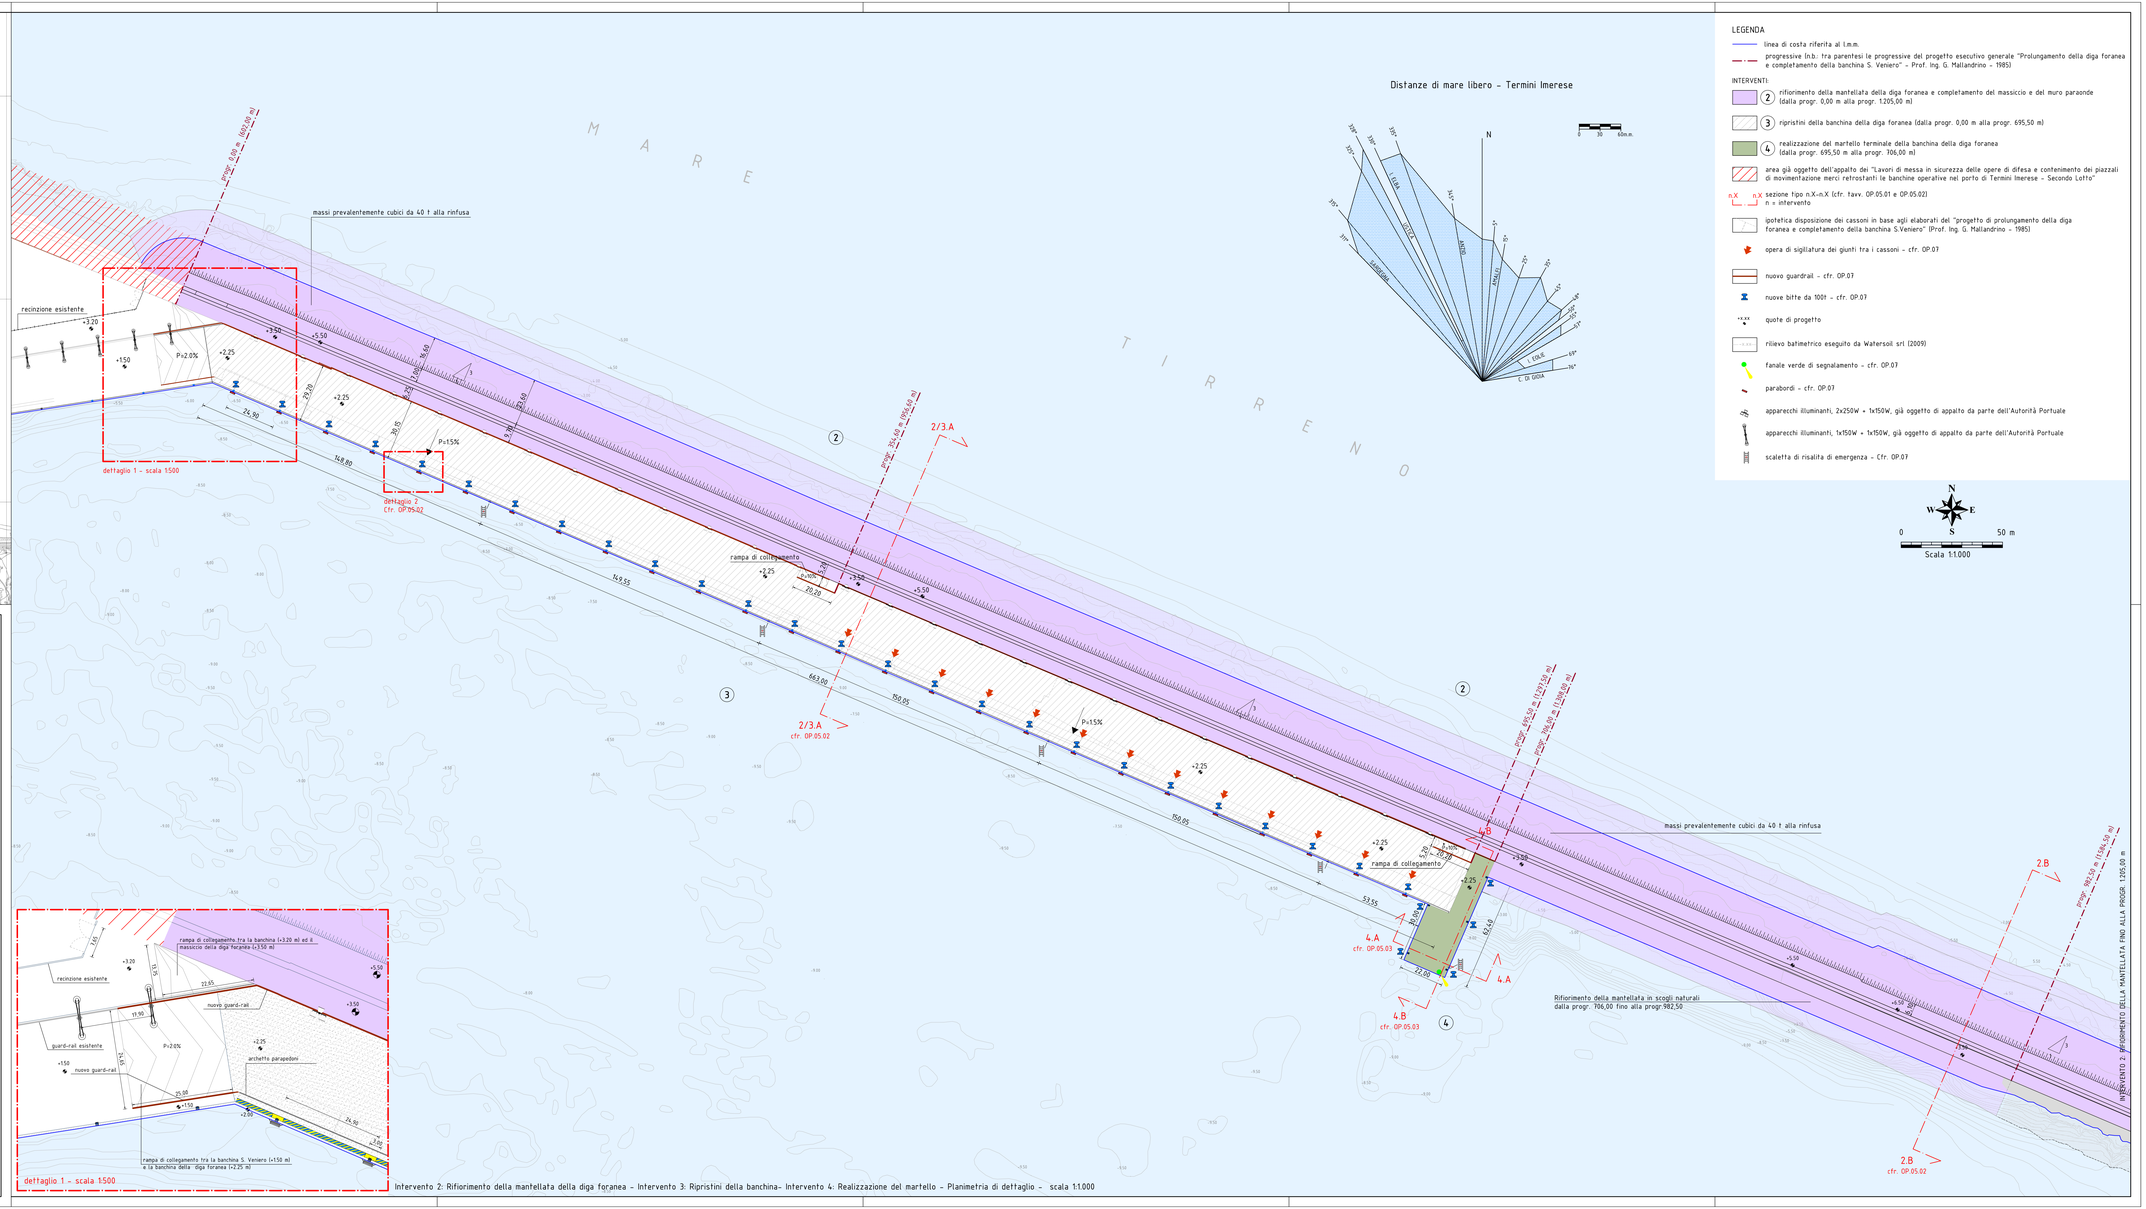

LEGENDA

- linea di costa riferita al l.m.m.
- progressive (n.b.: tra parentesi le progressive del progetto esecutivo generale "Prolungamento della diga foranea e completamento della banchina S. Veniero" - Prof. Ing. G. Mallandrino - 1985)

INTERVENTI:

- (2) rifiorimento della mantellata della diga foranea e completamento del massiccio e del muro paraonde (dalla progr. 0,00 m alla progr. 1.205,00 m)
- (3) ripristini della banchina della diga foranea (dalla progr. 0,00 m alla progr. 695,50 m)
- (4) realizzazione del martello terminale della banchina della diga foranea (dalla progr. 695,50 m alla progr. 706,00 m)
- area già oggetto dell'appalto dei "Lavori di messa in sicurezza delle opere di difesa e contenimento dei piazzali di movimentazione merci retrostanti le banchine operative nel porto di Termini Imerese - Secondo Lotto"
- n.X sezione tipo n.X-n.X (cfr. tavv. OP.05.01 e OP.05.02)
  n = intervento
- ipotetica disposizione dei cassoni in base agli elaborati del "progetto di prolungamento della diga foranea e completamento della banchina S.Veniero" (Prof. Ing. G. Mallandrino - 1985)
- opera di sigillatura dei giunti tra i cassoni - cfr. OP.07
- nuovo guardrail - cfr. OP.07
- nuove bitte da 100t - cfr. OP.07
- +.xx quote di progetto
- rilievo batimetrico eseguito da Watersoil srl (2009)
- fanale verde di segnalamento - cfr. OP.07
- parabordi - cfr. OP.07
- apparecchi illuminanti, 2x250W + 1x150W, già oggetto di appalto da parte dell'Autorità Portuale
- apparecchi illuminanti, 1x150W + 1x150W, già oggetto di appalto da parte dell'Autorità Portuale
- scaletta di risalita di emergenza - Cfr. OP.07

Intervento 2: Rifiorimento della mantellata della diga foranea - Intervento 3: Ripristini della banchina- Intervento 4: Realizzazione del martello - Planimetria di dettaglio - scala 1:1.000