



Pianta edificio comandi

Scala 1:100

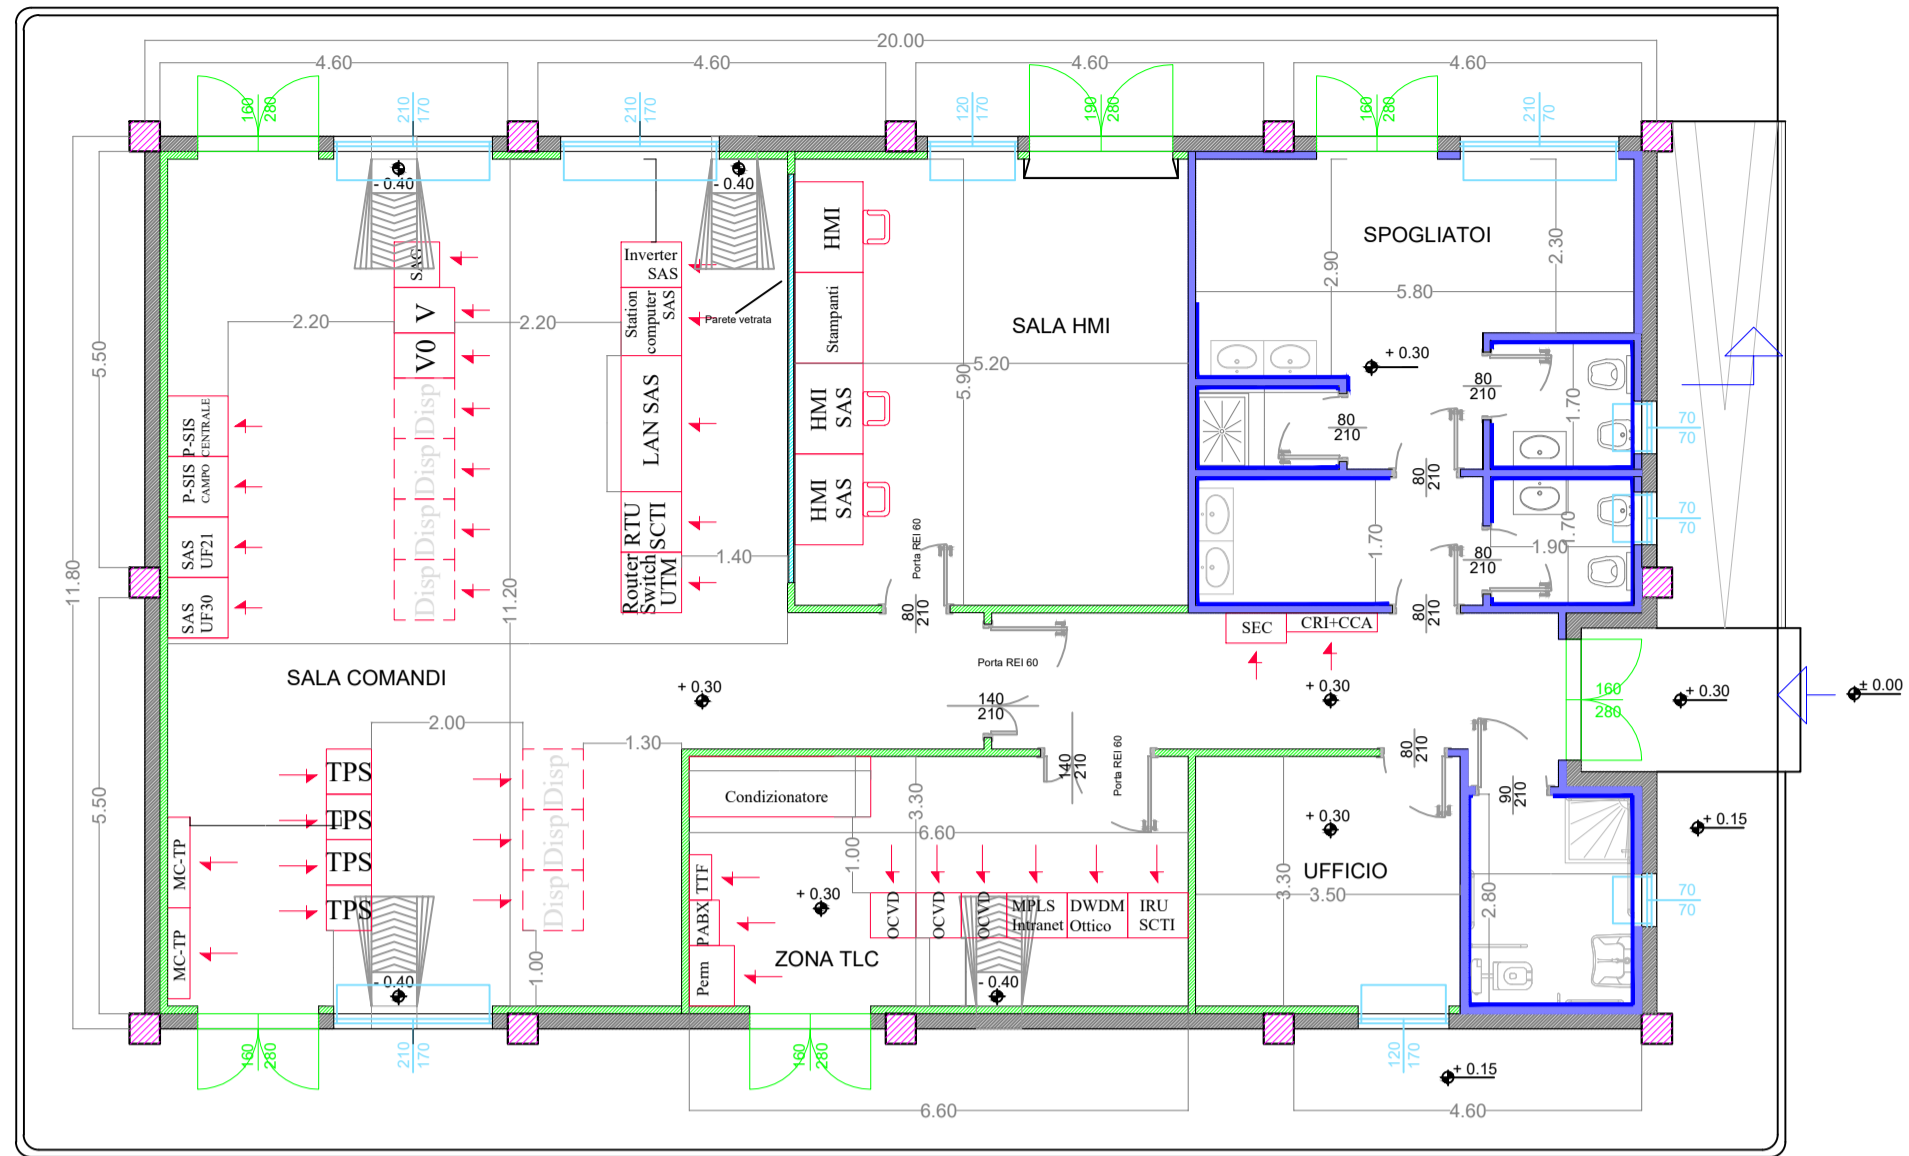

Pianta delle finiture


Scala 1:100

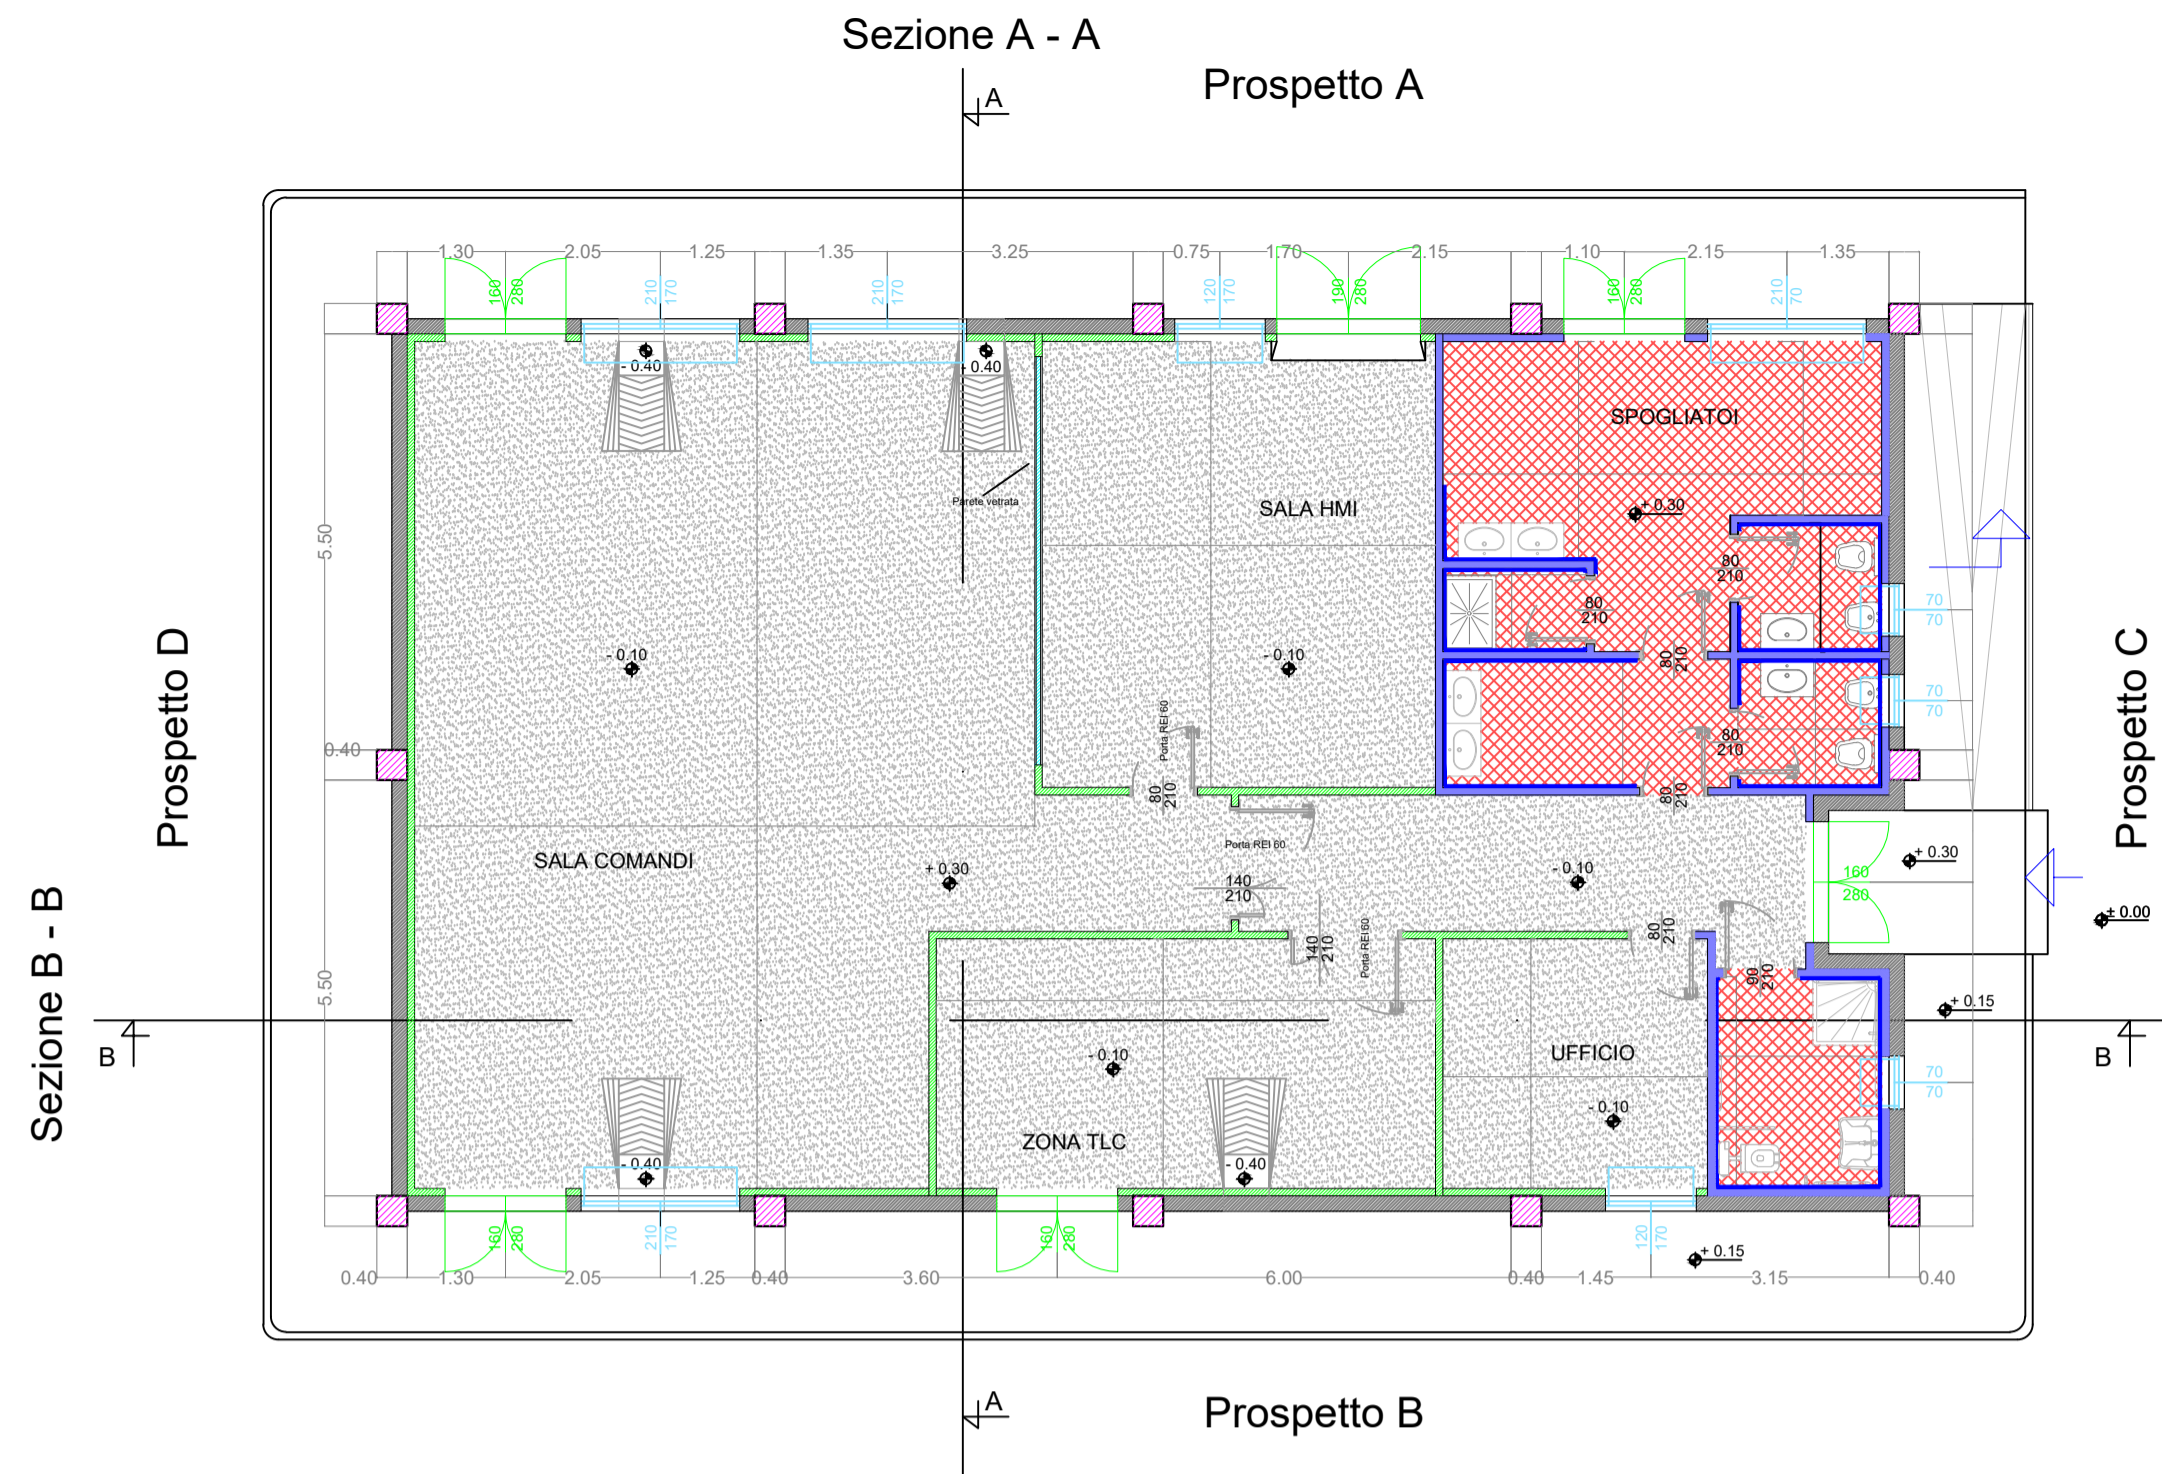

LEGENDA PIANTA	
	PANNELLO DI TAMPONAMENTO PREFABBRICATO
	PILASTRI
	PARETI E CONTROPARETI IN CARTONGESSO CON IDROLASTRA
	PARETI IN CARTONGESSO REI 60
	PARETI IN CARTONGESSO REI 120
	PARETE VETRATA TRA SALA CONTROLLO E SALA COMANDI
	RIVESTIMENTO CON PIASTRELLA STESSA TIPOLOGIA PAVIMENTO
	PAVIMENTAZIONE CON PIASTRELLA IN GRES BATTISCOPIA A MEZZA PIASTRELLA DELLA STESSA TIPOLOGIA
	PAVIMENTO INDUSTRIALE GRIGIO CON TRATTAMENTO ANTIPOLVERE
	PAVIMENTO INDUSTRIALE GRIGIO CON TRATTAMENTO ANTIPOLVERE
	SCARICHI ACQUE PIOVANE
	QUOTE SUI PROSPETTI
	QUOTE IN PIANTA
	FINESTRE
	PORTE ESTERNE
	PORTE INTERNE REI 60
	PORTE ESTERNE REI 120


Prospetti

Scala 1:100

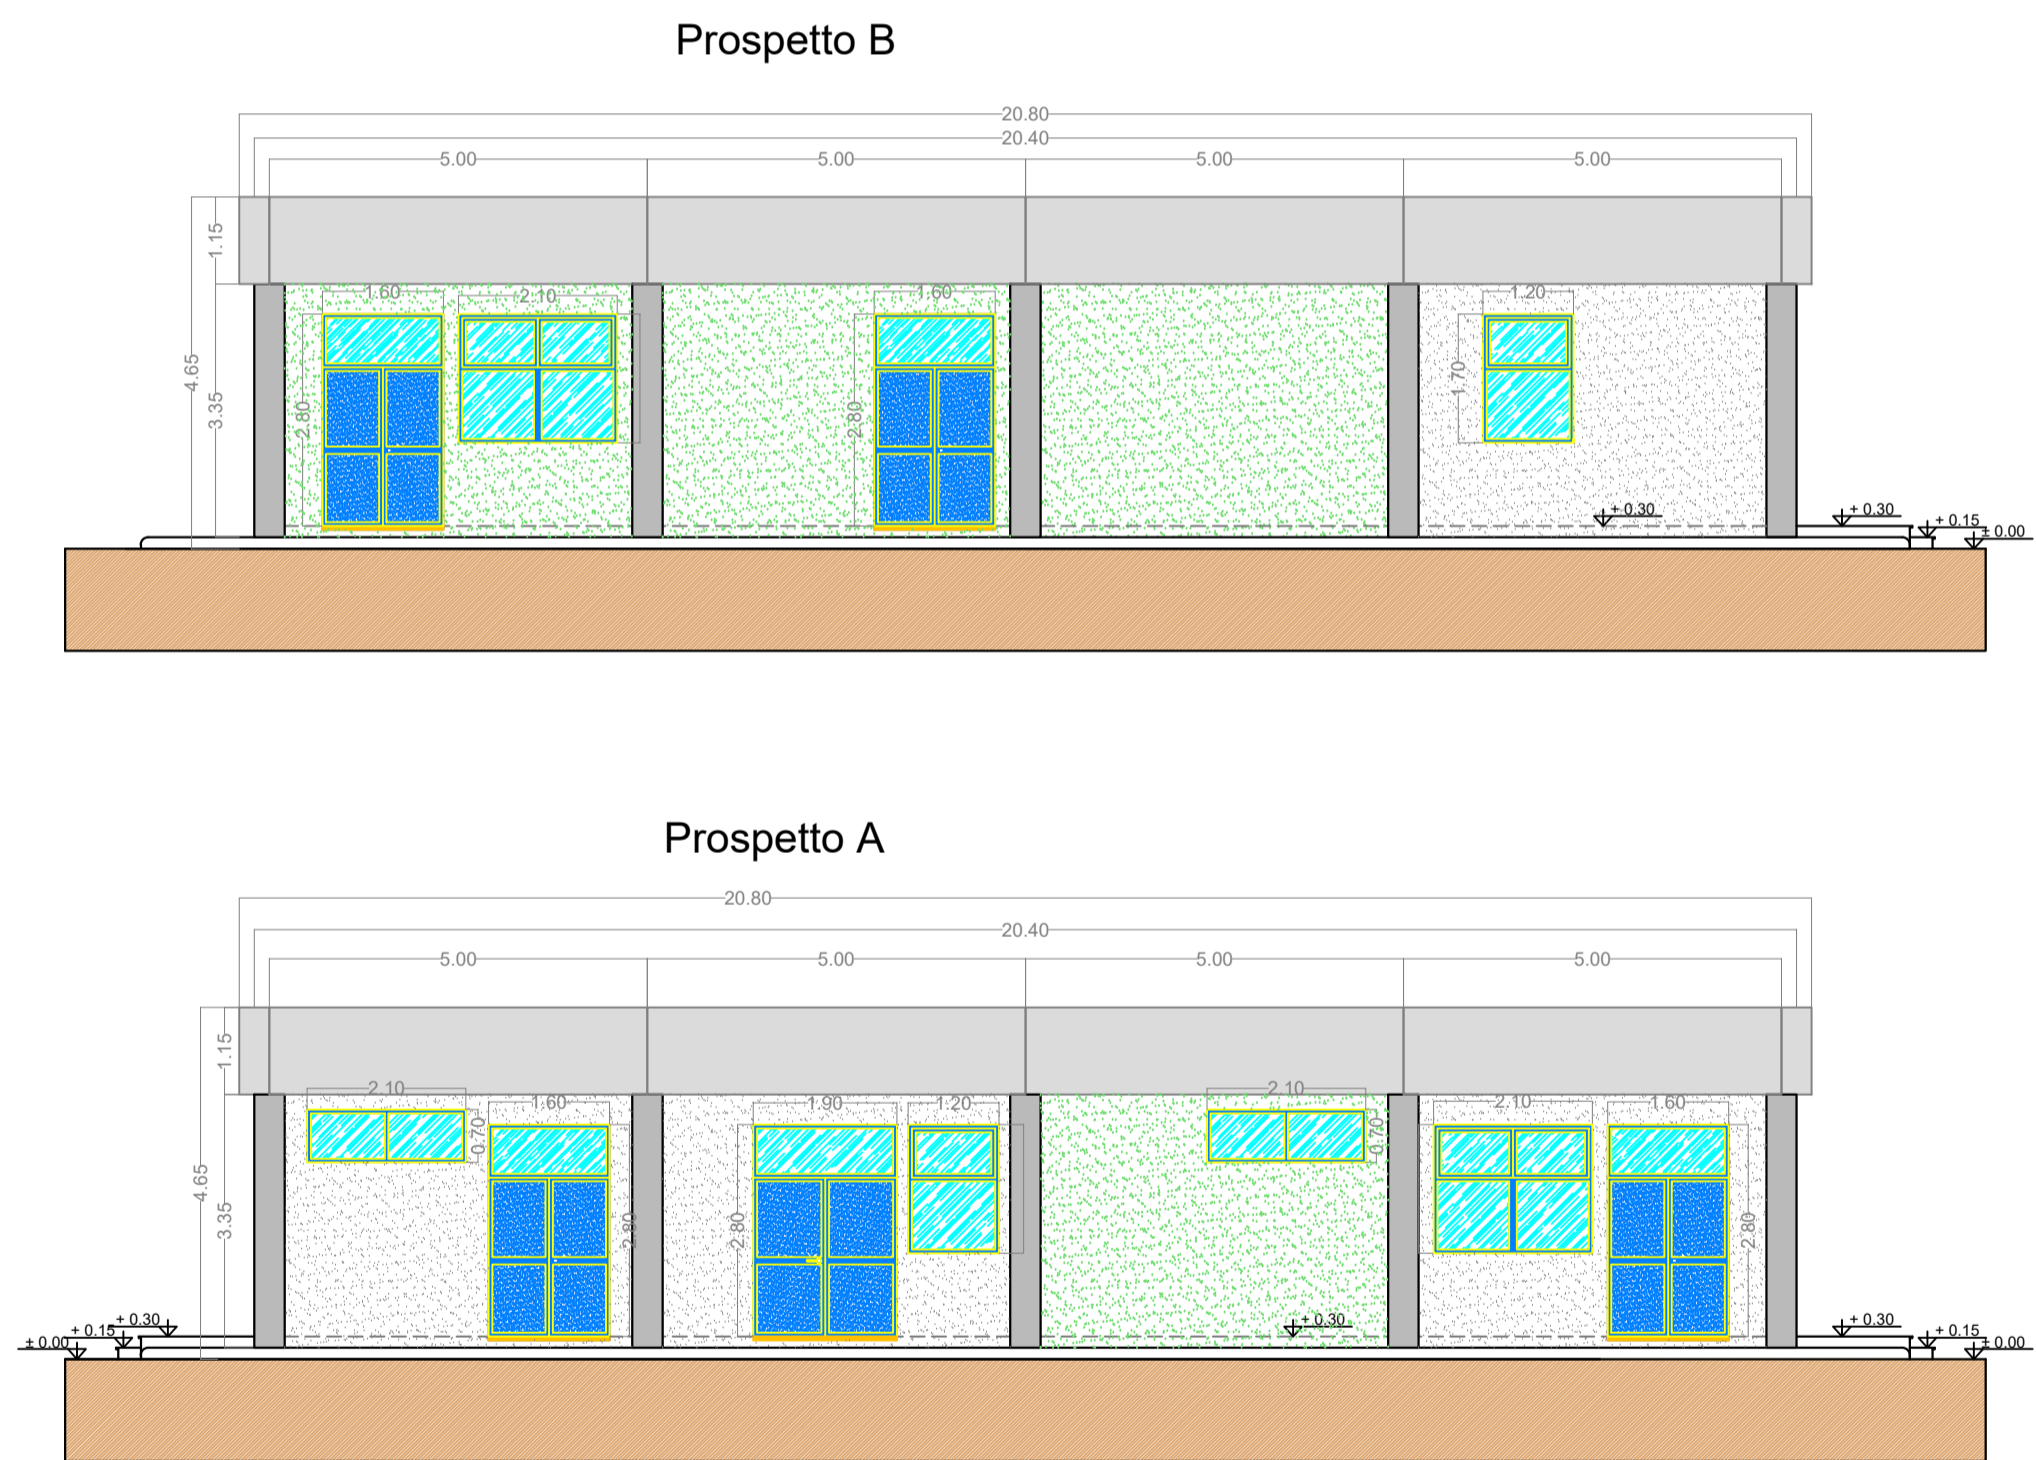


Prospetti

Scala 1:100

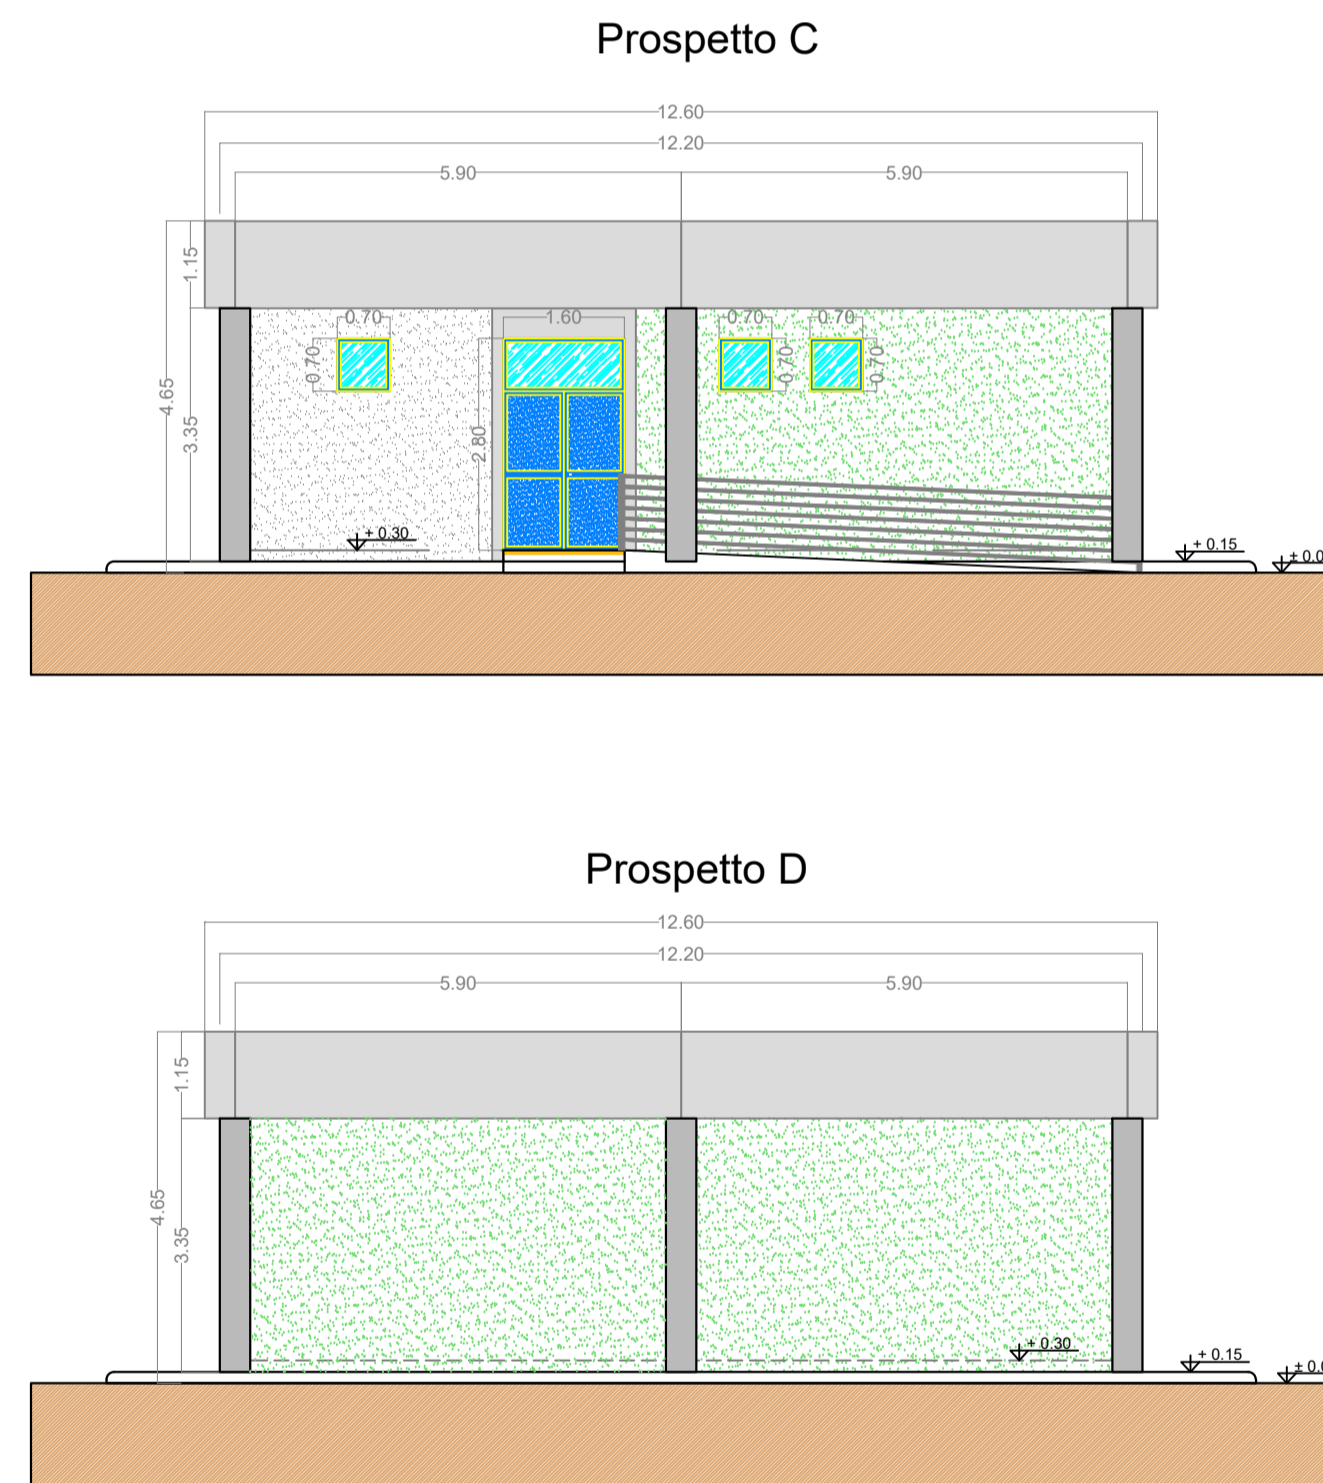


Sezione B-B

Scala 1:100

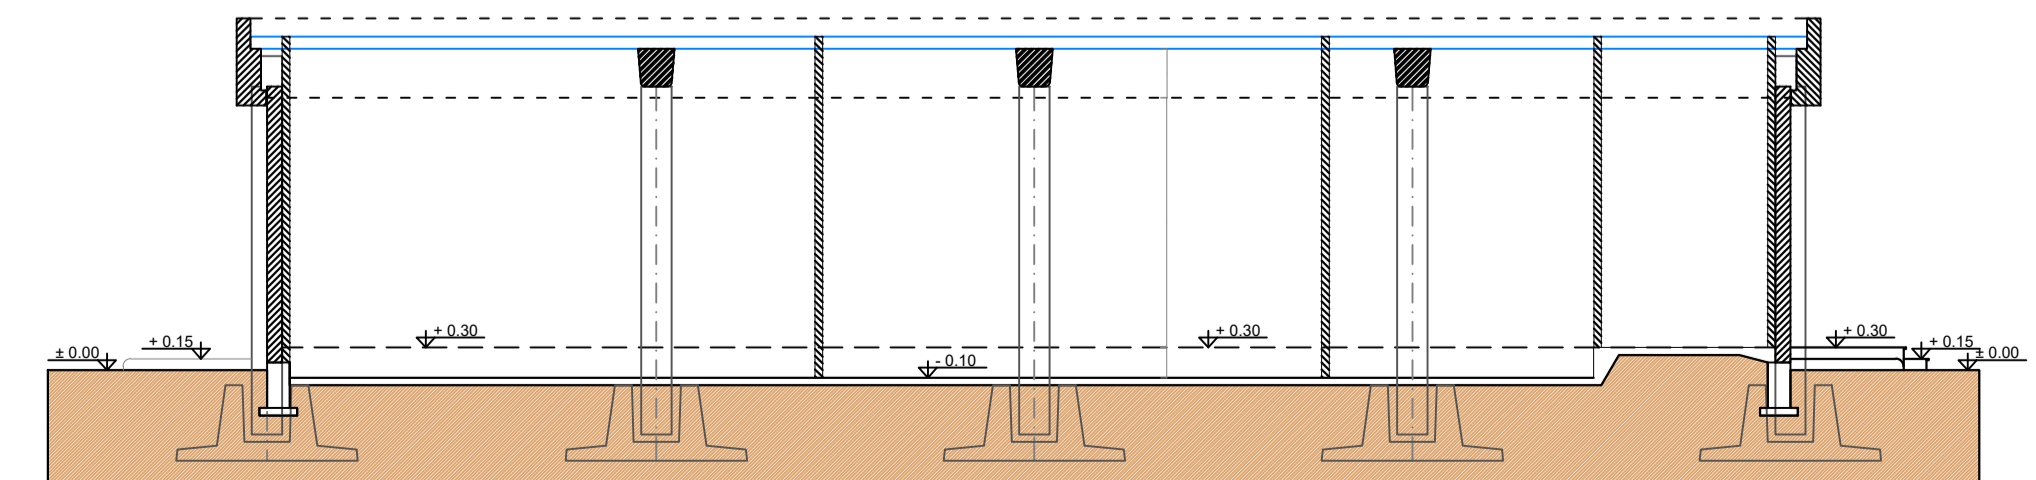

Sezione A-A

Scala 1:100

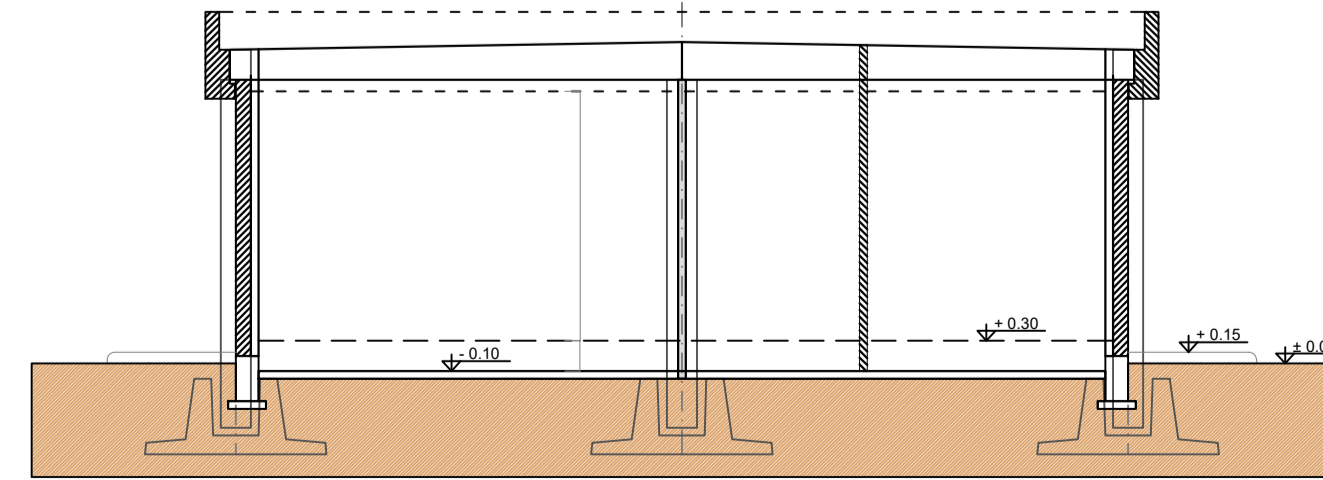

TERNA S.p.A.
Viale Egidio Galbani, 70 - 00156 Roma

COMUNI DI BONORVA (SS)

**NUOVA STAZIONE ELETTRICA RTN 220/36 kV DA INSERIRE
 IN ENTRA-ESCI ALLA LINEA 220 kV
 "CODRONGIANOS-OTTANA"**

Codice Pratica: 202002665

Tipo:

PIANTA, PROSPETTI E SEZIONI EDIFICIO COMANDI

Scala: 1:100
 Elaborato: 202002665_PTO_25-00
 Formato: A1
 Data: Luglio 2023

Committente:
DS ITALIA 6 S.R.L.
 Via del plebiscito, n.112| 00186 - Roma (RM)
 pec: dsitalia6@legalmail.it
 C.F. e P.IVA **15946591003**

Progettazione:
MATE System srl
 Via Goffredo Mameli, n.5
 70020 - Cassano delle Murge (BA)
 Tel. +39 080 5746758
 Mail: info@matesystem.it | matesystem@pec.it



Progettista:
 Ing. Francesco Ambron

Estremi per il benessere di Terna:

Rev. n°	Data	Descrizione	Redatto	Controllato	Approvato
00	21/07/2023	1° Emissione - presentazione per benessere TERNA	ADORNO	ADORNO	AMBRON

Questo documento contiene informazioni di proprietà della società Mate System srl e deve essere utilizzato esclusivamente dal destinatario in relazione alle finalità per le quali è stato ricevuto. È vietata qualsiasi forma di riproduzione o di divulgazione senza l'esplicito consenso della Mate System srl. This document contains information proprietary to the company Mate System srl and it will have to be used exclusively for the purposes for which it has been furnished. Whichever stage of spreading or reproduction without the written permission of Mate System srl is prohibited.