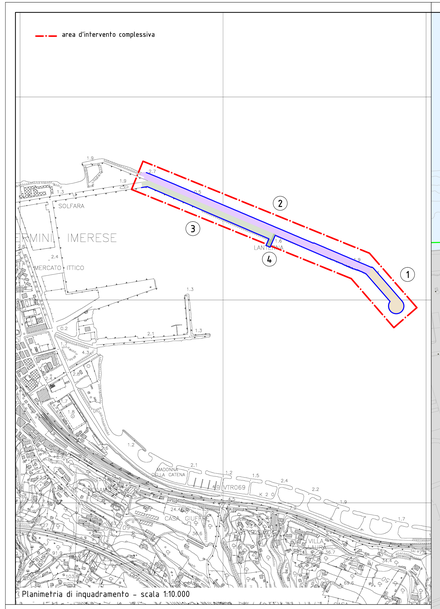

Planimetria di inquadramento - scala 1:10.000

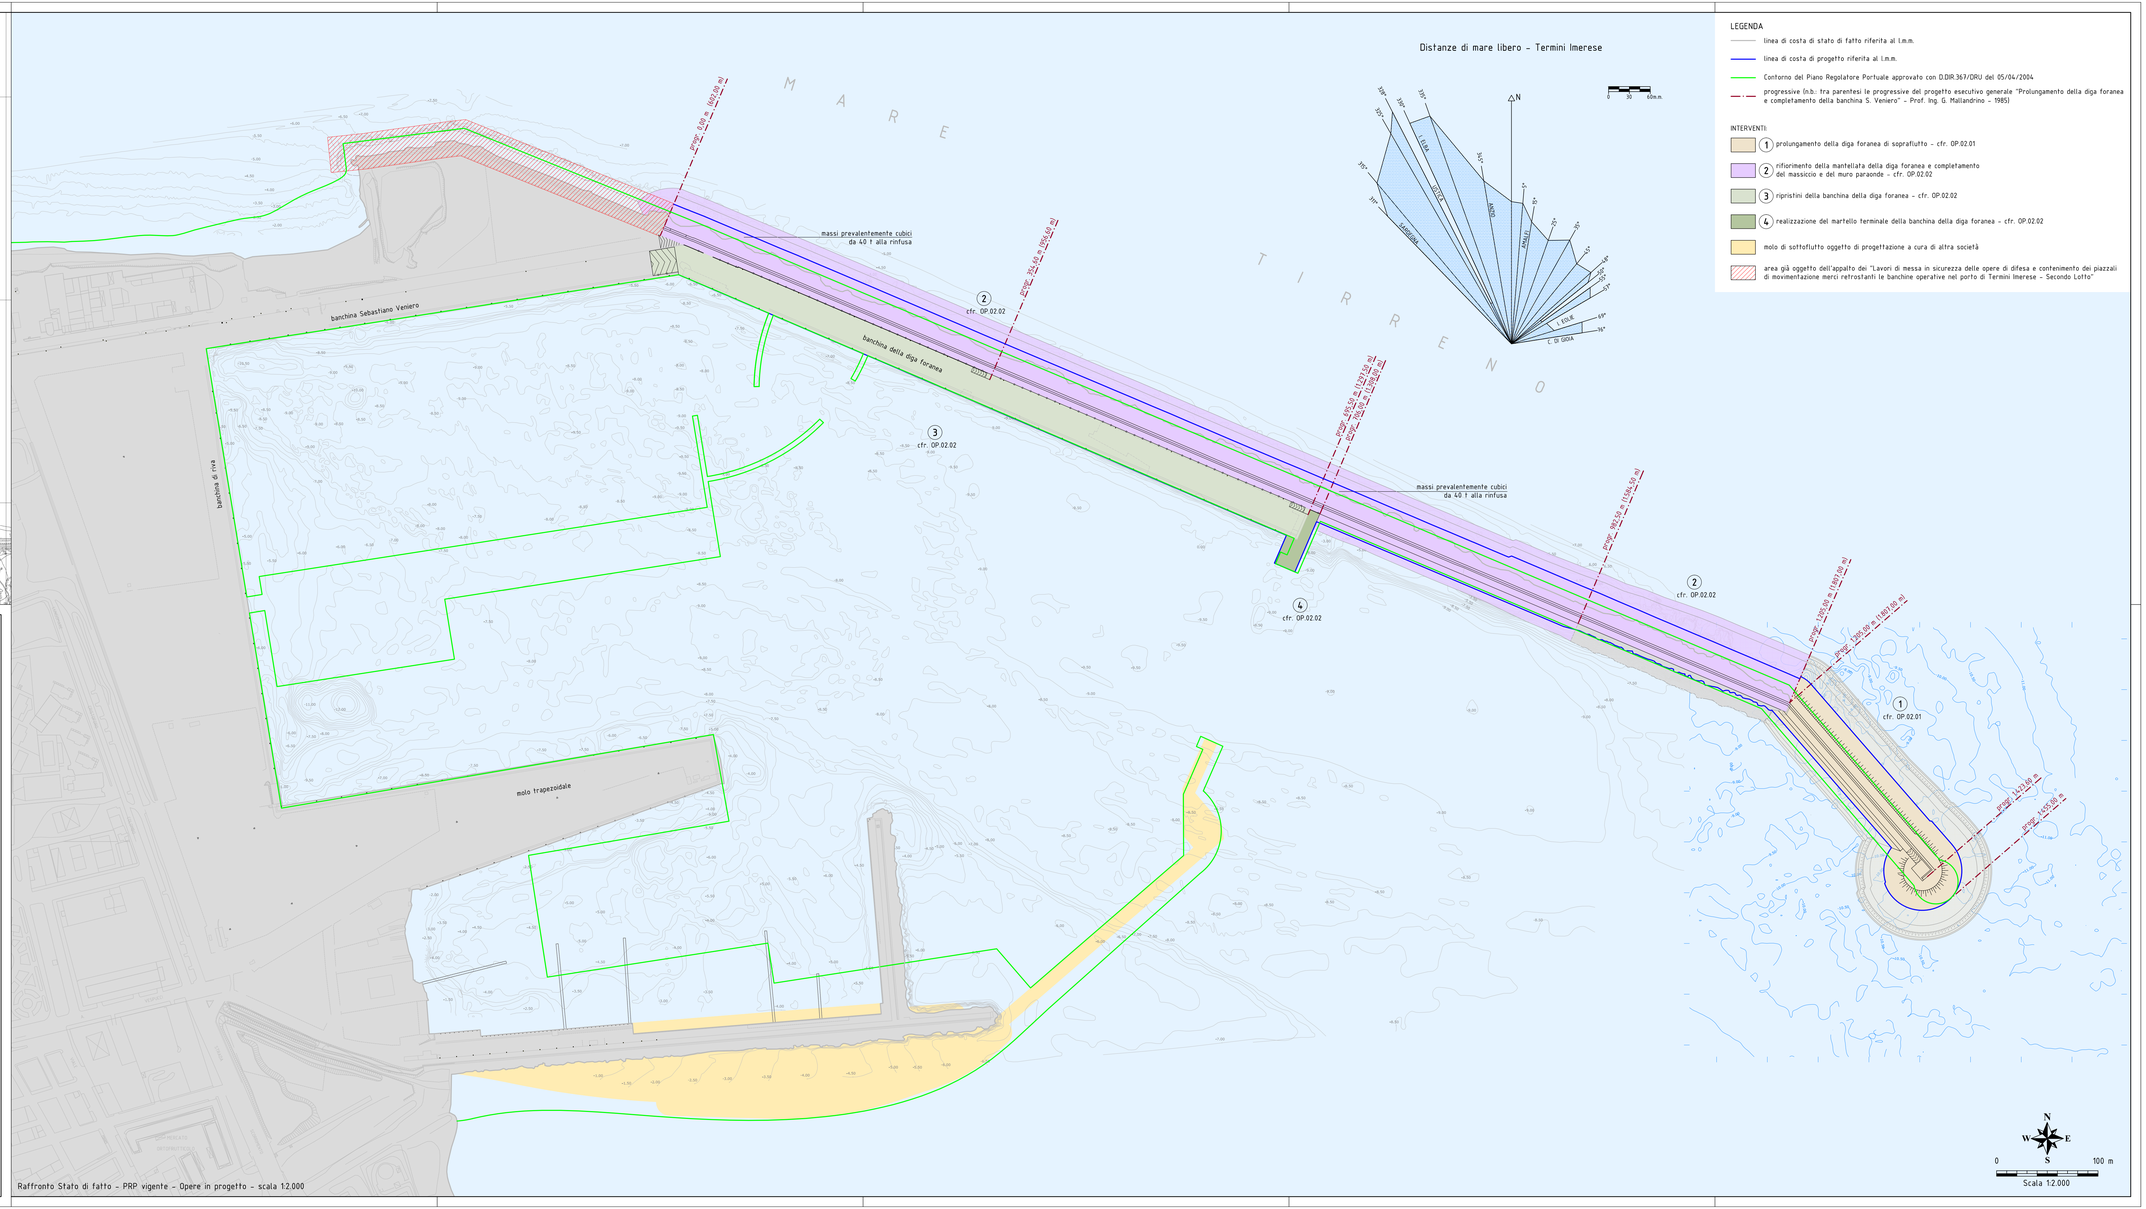

Raffronto Stato di fatto - PRP vigente - Opere in progetto - scala 1:2.000

Progetti e opere SEA WORKS SUSTAINABLE IDEAS LAB

Tel. e Fax: ++39 0916851727 - ++39 0916850224 www.progetteopere.it
email:posteinsieme@progetteopere.it pec:posteinsieme@pec.progetteopere.it

COMMITTENTE

AUTORITA' PORTUALE DI PALERMO
Porti di Palermo e Termini Imerese

LAVORI DI COMPLETAMENTO DEL MOLO FORANEO DI SOPRAFLUTTO DEL PORTO DI TERMINI IMERESE

PROGETTO DEFINITIVO
PROGETTO GENERALE

TITOLO

ELABORATI GRAFICI

RAFFRONTO STATO DI FATTO - PRP VIGENTE - OPERE IN PROGETTO

ELABORATO	SCALA	NR. TAV	INV. ARC - TAV
OP.03	1:2.000	OP_03.dwg	AUTAPA11 - 12

DATA	REVISIONE	REDATTORE	CONTROLLO	APPROVAZIONE
11 giugno 2013	emissione	IL	GI	EC

AUTORITA' PORTUALE DI PALERMO
Porti di Palermo e Termini Imerese

PROGETTAZIONE IMPIANTI
Ing. Salvatore Acquista
Ing. Enrico Petralia

IL RESPONSABILE DEL PROCEDIMENTO
Ing. Sergio La Barbera

Collaboratori per la progettazione degli impianti
Geom. Vincenzo D'Amico
Geom. Antonino Martorana

COORDINATORE PER LA SICUREZZA IN FASE DI PROGETTAZIONE
Ing. Paolo Tusa

Progetti e opere SEA WORKS SUSTAINABLE IDEAS LAB

IL PROGETTISTA
Responsabile dell'integrazione tra le prestazioni specialistiche
Ing. Elio Ciralli

Coordinamento
Ing. Giancarlo Inserra

Collaboratori
Arch. Ivana Lorenzano
Ing. Alfredo Lucarelli

A TERMINI DI LEGGE CI RISERVIAMO LA PROPRIETA' DI QUESTO ELABORATO CON DIVIETO DI RIPRODURLO, ANCHE IN PARTE, O DI RENDERLO NOTO A TERZI