


PLANIMETRIA
SCALA 1:200

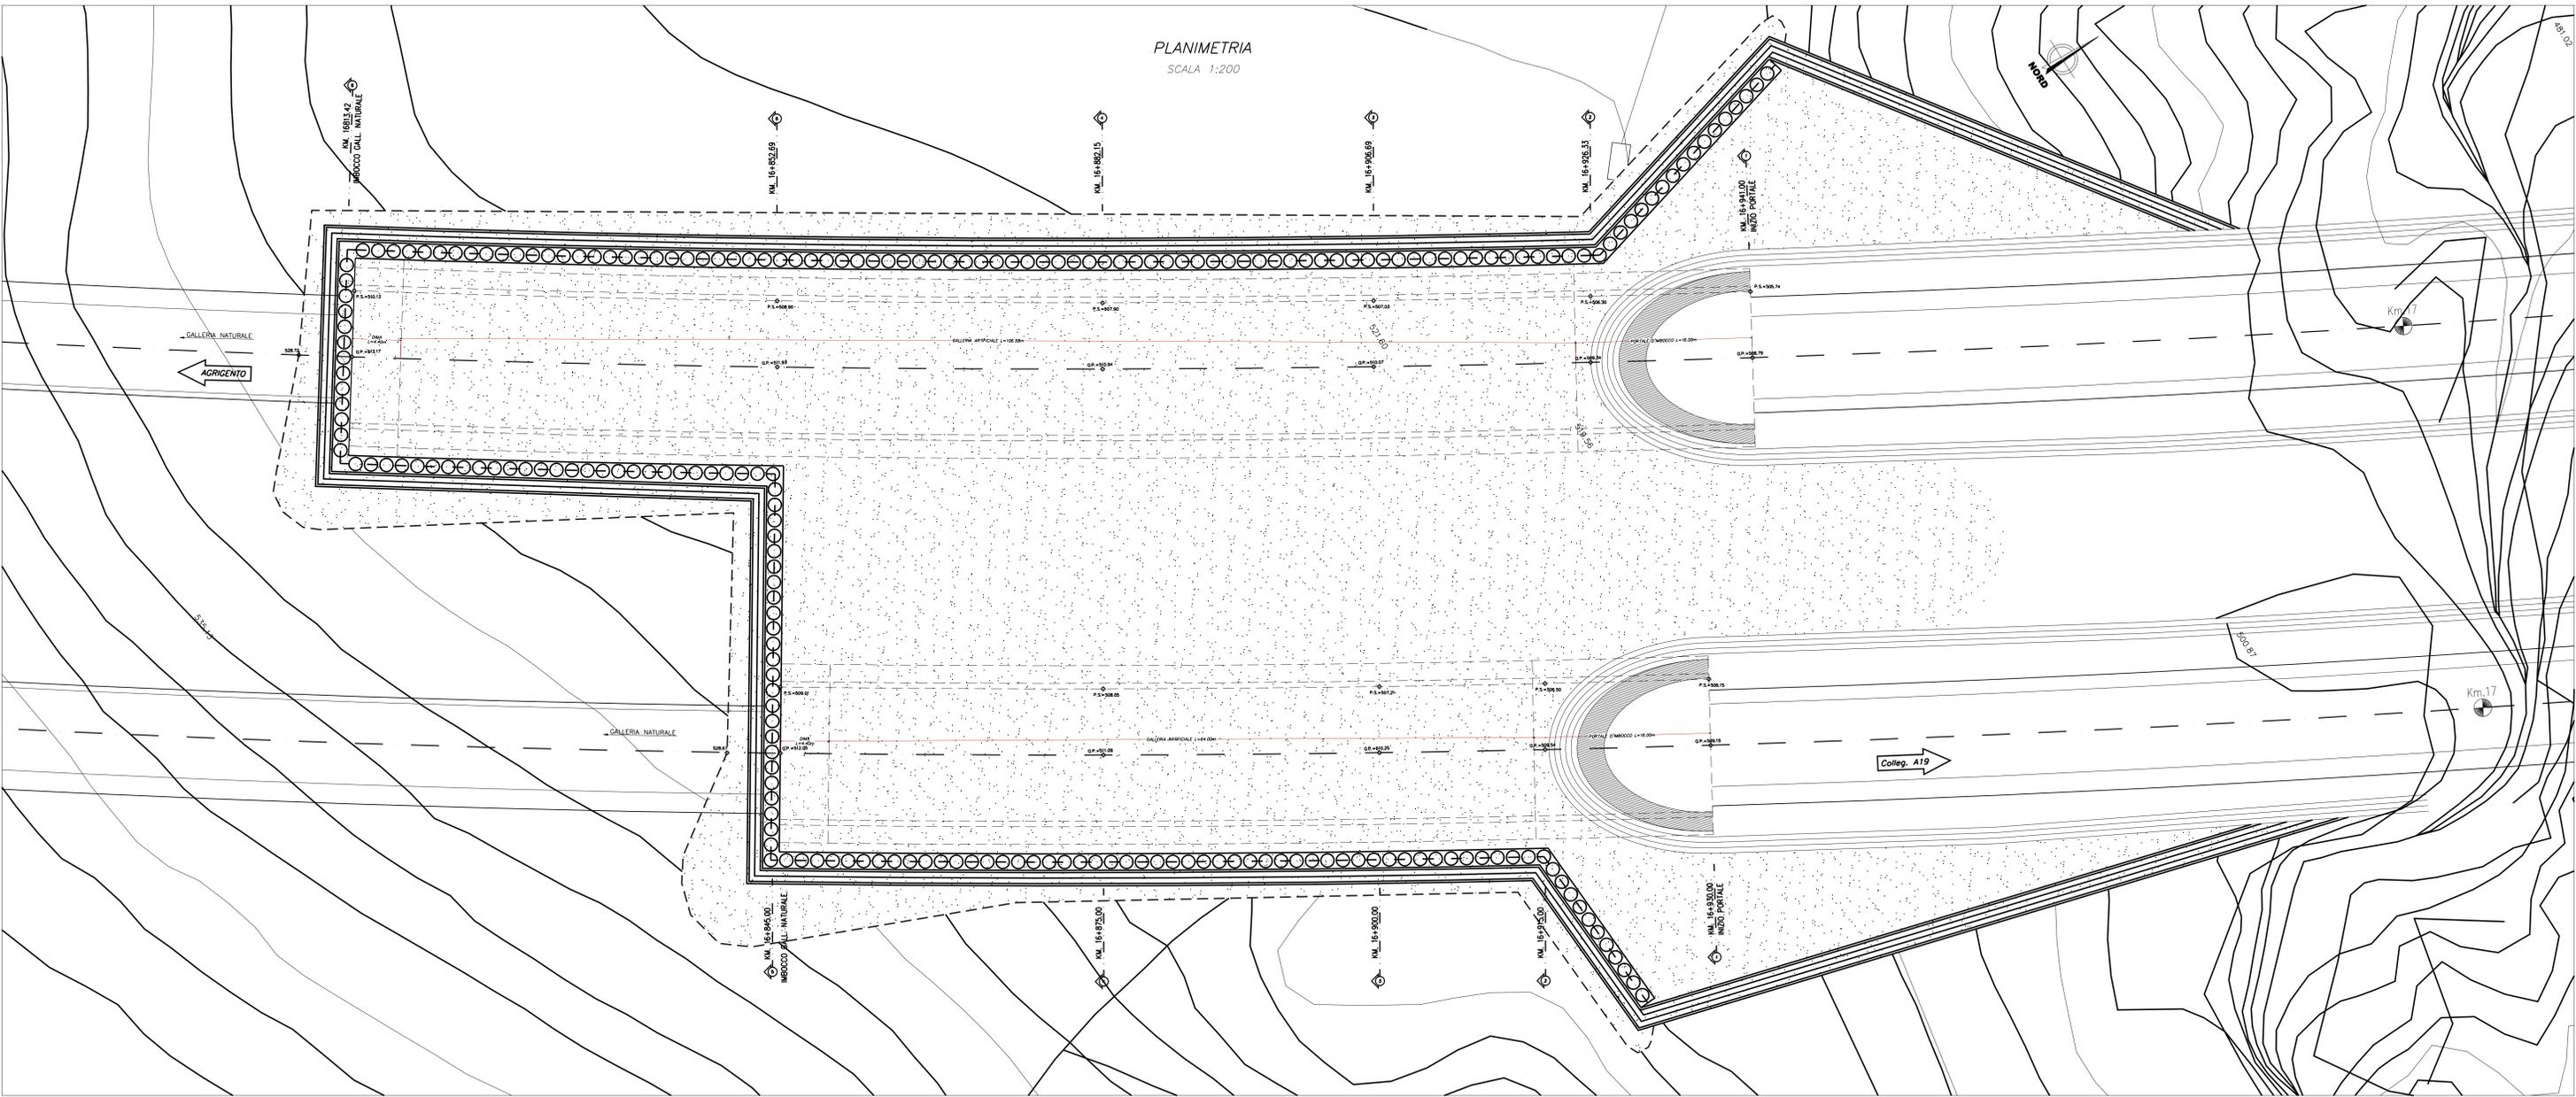

FASI ESECUTIVE

FASE 1 - ESECUZIONE PALI
 FASE 2 - REALIZZAZIONE TRAVE DI TESTATA
 FASE 3 - SBANCAMENTO TERRENO
 - Sbanco terreno fino a 0,50m al di sotto della quota di realizzazione della 1° fila di tiranti.
 - Immediata messa in opera di spritz-beton armato con rete elettrosaldata Sp. medio=10cm
 FASE 4 - REALIZZAZIONE 1° FILA DI TIRANTI
 - Perforazione, inserimento trefoli di armatura e cementazione.
 - Messa in opera delle travi di ripartizione.
 FASE 5 - RIPETIZIONE DELLE FASI 3/4 PER TUTTE LE FILE DI TIRANTI PREVISTI
 FASE 6 - SBANCAMENTO FINO ALLA QUOTA DI PROGETTO
 - Ripetizione delle fasi precedenti con sbancamento fino a 0,50m al di sotto della quota di realizzazione delle restanti file di tiranti.
 FASE 7 - ESECUZIONE DEI DRENAGGI
 FASE 8 - ESECUZIONE DEI CONSOLIDAMENTI AL FRONTE E AL CONTORNO SE PREVISTI
 FASE 9 - ESECUZIONE DIMA D'ATTACCO



ANAS S.p.A.
 Direzione Centrale Programmazione Progettazione

**CORRIDOIO PLURIMODALE TIRRENICO-NORD EUROPA
 ITINERARIO AGRIGENTO - CALTANISSETTA - A19
 S.S. N° 640 "DI PORTO EMPEDOCLE"
 AMMODERNAMENTO E ADEGUAMENTO ALLA CAT. B DEL D.M. 5.11.2001
 Dal km 44+000 allo svincolo con l'A19**

PROGETTO DEFINITIVO

GRUPPO DI PROGETTAZIONE ATI: TECHNITAL s.p.a. (mandataria) S.I.S. Studio di Ingegneria Stradale s.r.l. DELTA Ingegneria s.r.l. INFRATEC s.r.l. Consulting Engineering PROGIN s.p.a.	RESPONSABILI DI PROGETTO Dott. Ing. M. Raccosta Ordine Ing. Verona n° A1865 Prof. Ing. A. Bevilacqua Ordine Ing. Palermo n° A1855 Dott. Ing. M. Carino Ordine Ing. Agrigento n° A628 Dott. Ing. N. Troccoli Ordine Ing. Potenza n° 836 Dott. Ing. S. Esposito Ordine Ing. Roma n° 20837	
VISTO IL RESPONSABILE DEL PROCEDIMENTO Dott. Ing. Massimiliano Fidenzi	VISTO IL RESPONSABILE DEL SERVIZIO PROGETTAZIONE Dott. Ing. Antonio Valente	DATA PROTOCOLLO

**OPERE D'ARTE MAGGIORI: GALLERIE NATURALI
 GALLERIA NATURALE CALTANISSETTA - IMBOCCO LATO A19**

**PLANIMETRIA
 SISTEMAZIONE DEFINITIVA**

CODICE PROGETTO	NOME FILE	REVISIONE	FOGLIO	SCALA:
L0407B D 0501	L0407B_0501_01_0N08_SIR_P01_B.DWG	B	-0-	1:200
D	CODICE ELAB.	T01GN08SIRPF01		
C				
B	REVISIONE A SEGUITO ISTRUTTORIA ANAS DEL 19/03/2007	Aprile 2007	L. Capone	F. Anclù
A	EMISSIONE	Ottobre 2006	L. Capone	F. Anclù
REV.	DESCRIZIONE	DATA	VERIFICATO	CONTROLLATO
			RESP. TECNICO	RESP. DI SETTORE