



**PIANTE**

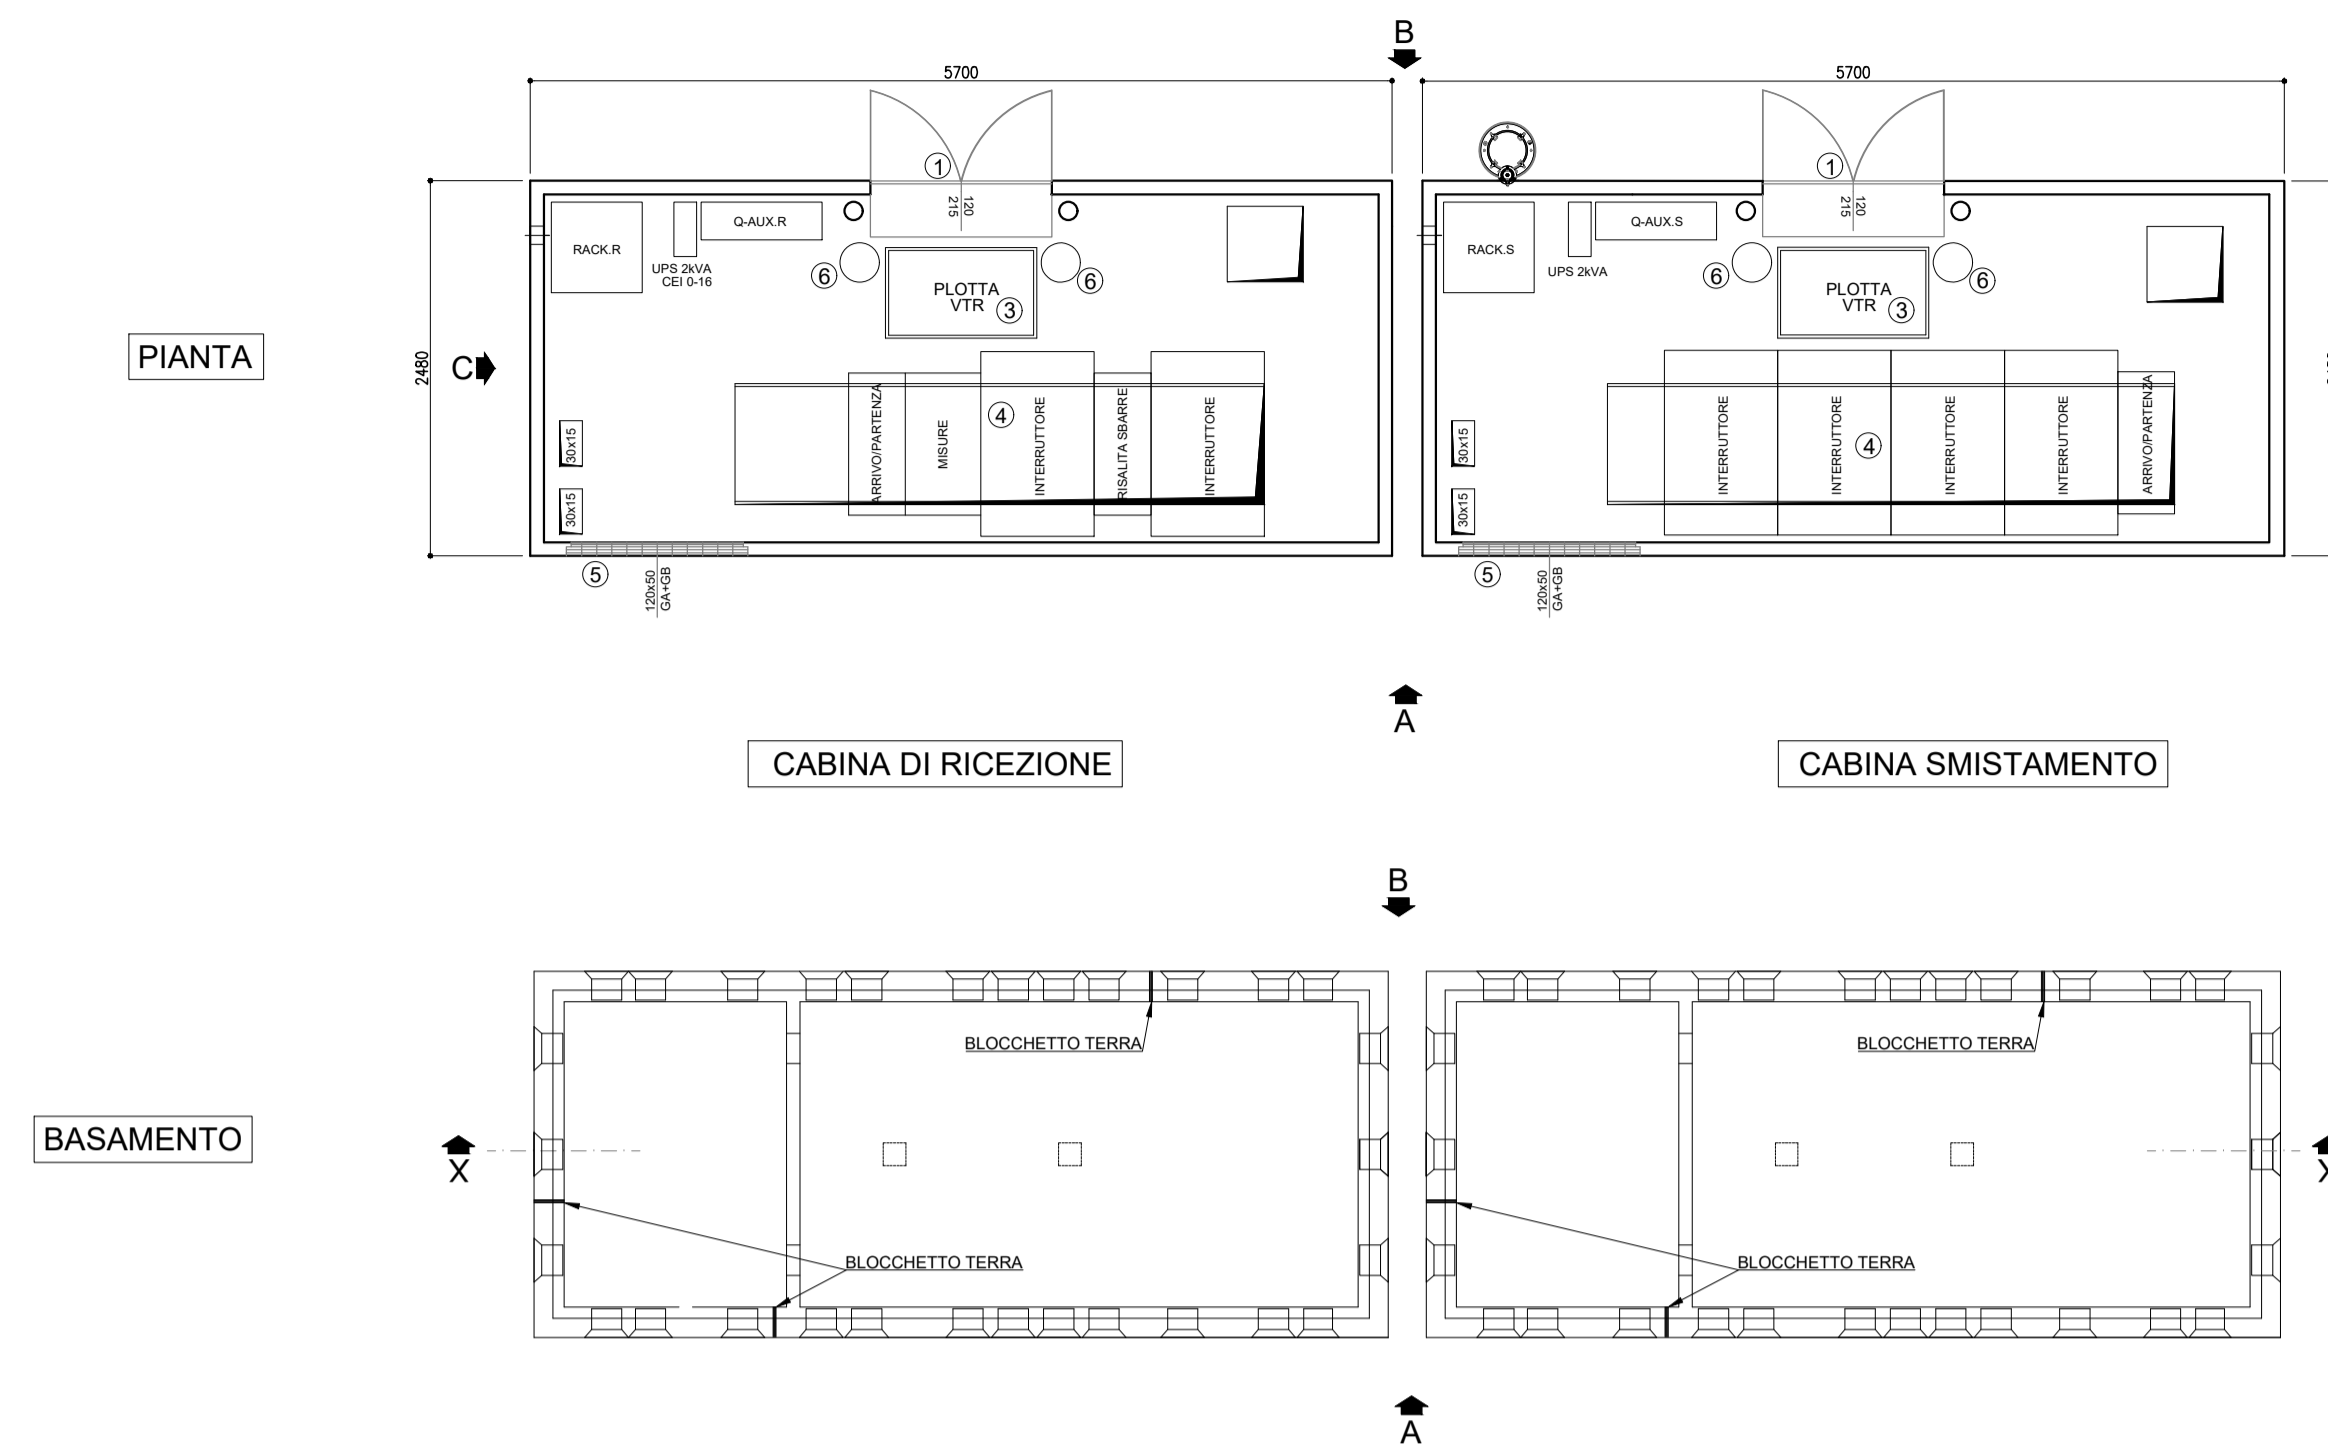


**SCALA 1:50**

**PROSPETTI**

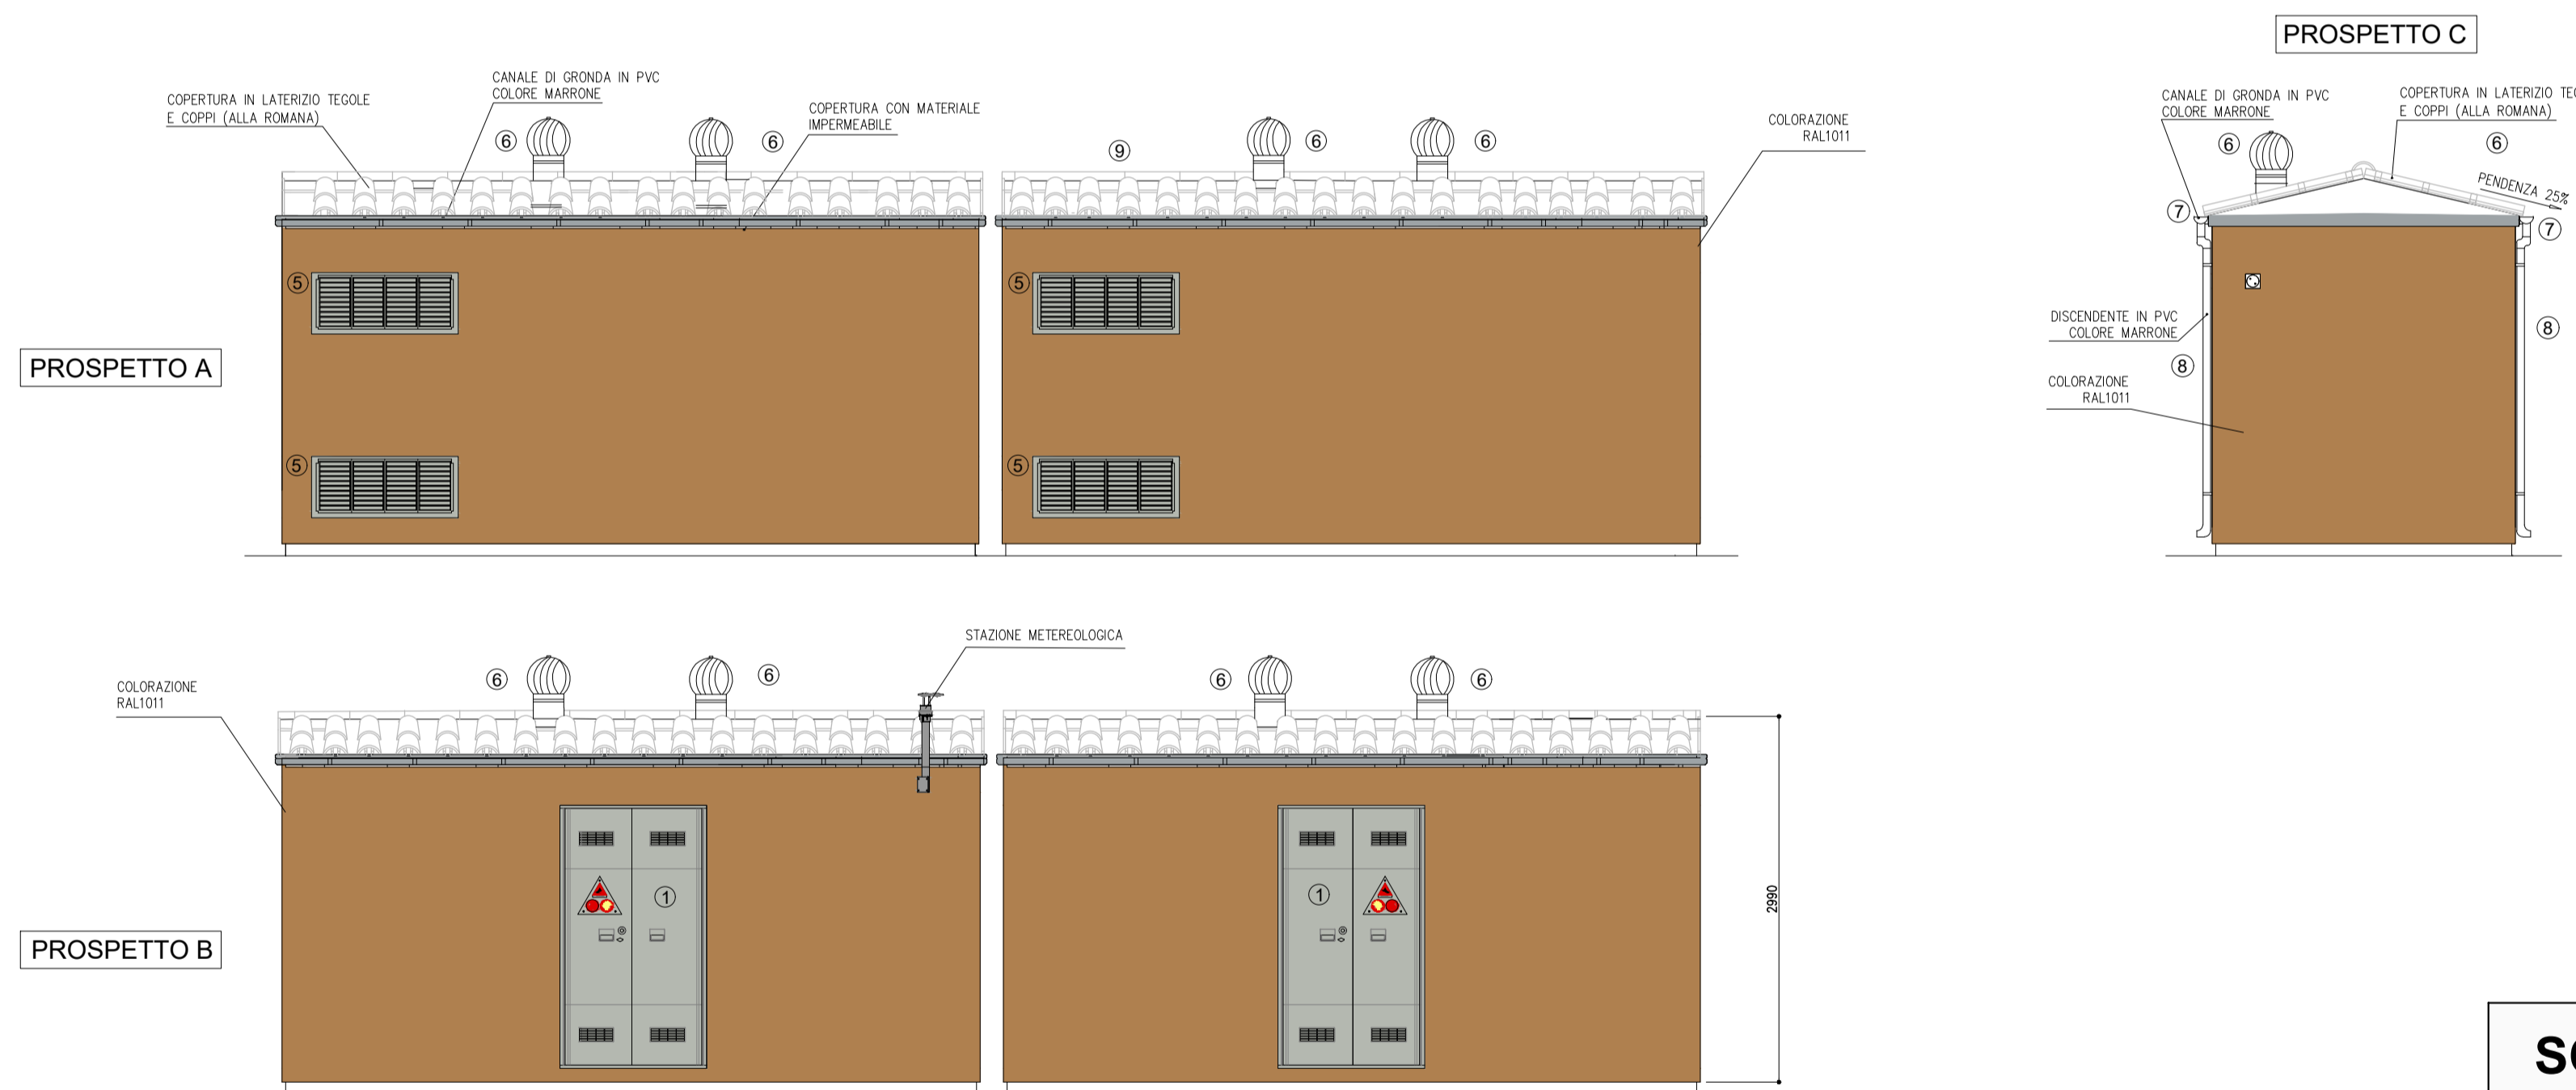

**SCALA 1:50**

**SEZIONE X-X**

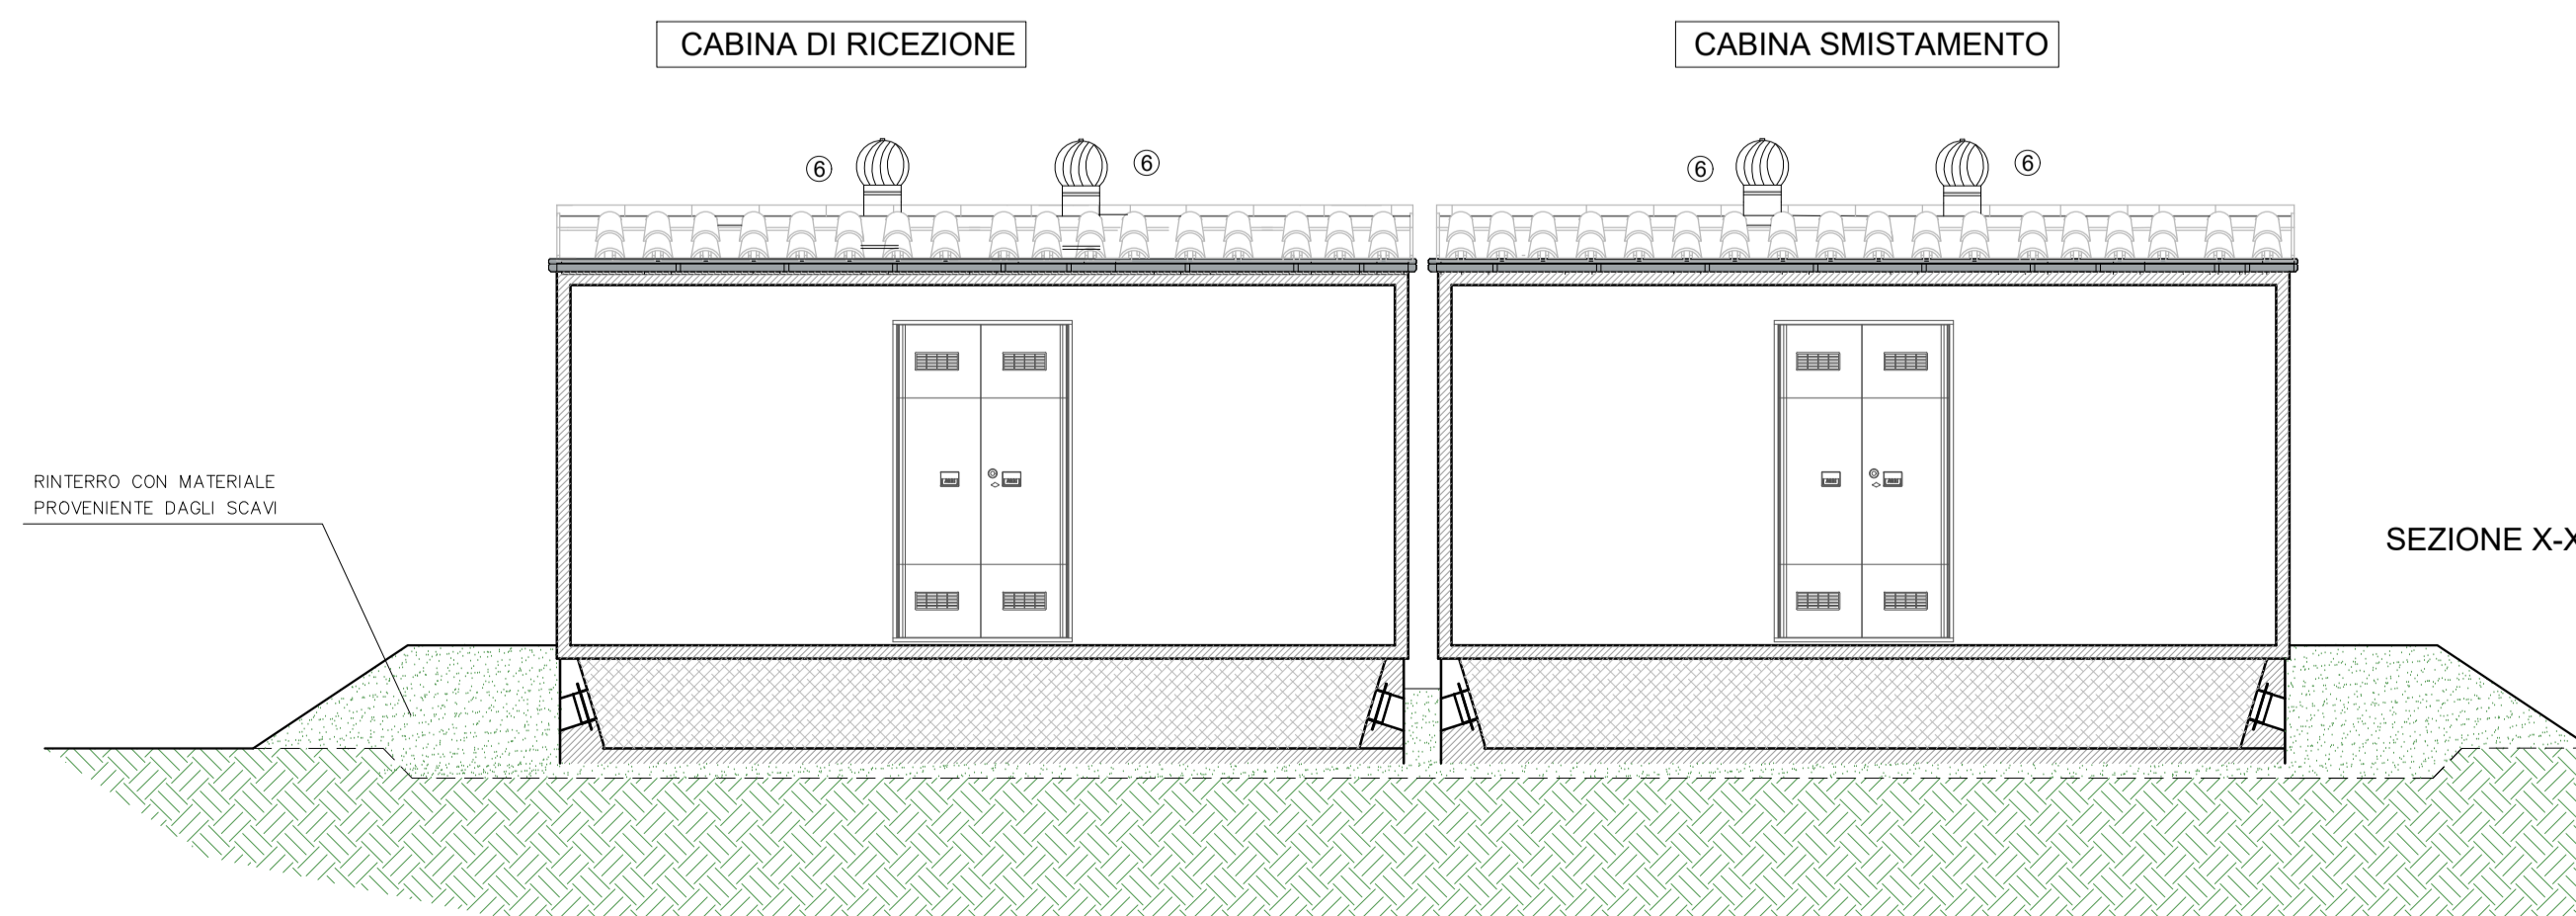

**SCALA 1:50**

LEGENDA	
1	PORTA A DUE ANTE cm120xh215
2	PORTA ANTA UNICA cm 60xh215
3	PLOTTA IN VTR PER ACCESSO ALLA VASCA cm100x60
4	FORO QUADRI MT cm280x80
5	GRIGLIA ALTA E BASSA IN VTR cm120xh50
6	ASPIRATORE EOLICO
7	COPERTURA IN LATERIZIO TEGOLE E COPPI (ALLA ROMANA)
8	CANALE DI GRONDA IN PVC COLORE MARRONE
9	STAZIONE METEOROLOGICA



**IMPIANTO AGRO-VOLTAICO PER LA PRODUZIONE DI ENERGIA ELETTRICA DA FONTE SOLARE DENOMINATO "BUSIA" DA REALIZZARSI NEL COMUNE DI SASSARI (SS)**

**OPERA DI PUBBLICA UTILITA'**  
VALUTAZIONE IMPATTO AMBIENTALE ai sensi del D.Lgs 3 aprile 2006, n.152 ALL. II

CUSTOMER Committente	ADDRESS Indirizzo
<b>BAIONA SUN</b>	20124 MILANO - VIA G.B. PIRELLI, 27 T. +390292875126

DESIGNERS TEAM Gruppo di progettazione	CONSULTANTS Consulenti
<b>FAVERO ENGINEERING</b>	AMBIENTALE: Dott.ssa MARZIA FIORONI - Alp-en Via C.Battisti 44, 23100 Sondrio (SO) - +39 0342 050347 - mforoni@alp-en.it GEOLOGIA, GEOTECNICA E DRAULICA: Dott. Geologo FAUSTO PANI Via Castelli 2, 09122 Cagliari (CA) - +39 070 272011 - fausto.pani@gmail.com AGRONOMIA: Dott. Agronomo GIUSEPPE PUGGIONI Via Don Milioni 5, 07047 Tivoli (SI) - +39 348 6621842 - puggioni@gmail.com ARCHEOLOGIA: Dott. Archeologo FABRIZIO DELUSSU Via Depretis 7, 08022 Dorgali (NU) - +39 3475012131 - archeologofabriziodelussu@gmail.com ACUSTICA: Ing. CARLO FODDIS - Fad System srl Via Rossini 81, 09044 Quarruciu (CA) - +39 070 2348760 - cf@fadssystem.net FAUNA: Dott. Naturalista Faunista MAURIZIO MEDDA Via Tiepolo 16, 09121 Cagliari (CA) - +39 393 8236806 - meddamaurizio@tiberio.it FLORA: Dott. Naturalista FABIO SCHIRRU +39 347 499552 - fabio.schirru@pecagrotecnici.it

REV.	DATE	DESCRIPTION	PREPARED	CHECKED	APPROVED
00	Ottobre 2023	PRIMA EMISSIONE	Ing. S. Scorrano	Ing. S. Pavese	Ing. F. Favero
01					
02					
03					
04					

DRAWING - Elaborato  
TITOLO  
**PROGETTO ELETTRICO - PIANTE, PROSPETTI E SEZIONE CABINA RICEZIONE E CABINA DI SMISTAMENTO**

DRAWING DETAILS - Dettagli di disegno	ARCHIVE - Archivio
GENERAL SCALE Scala generale	FILE ELG_406
<b>1:50</b>	PLOT STYLE FAVEROENGINEERING.ctb

CODING - Codifica	PROJECT LEVEL Fase progettativa	CATEGORY Categoria	PROGRESSIVE Progressivo	REVISION Revisione
<b>DEFINITIVO</b>	<b>ELG</b>	<b>4</b>	<b>0</b>	<b>6</b>
				<b>00</b>