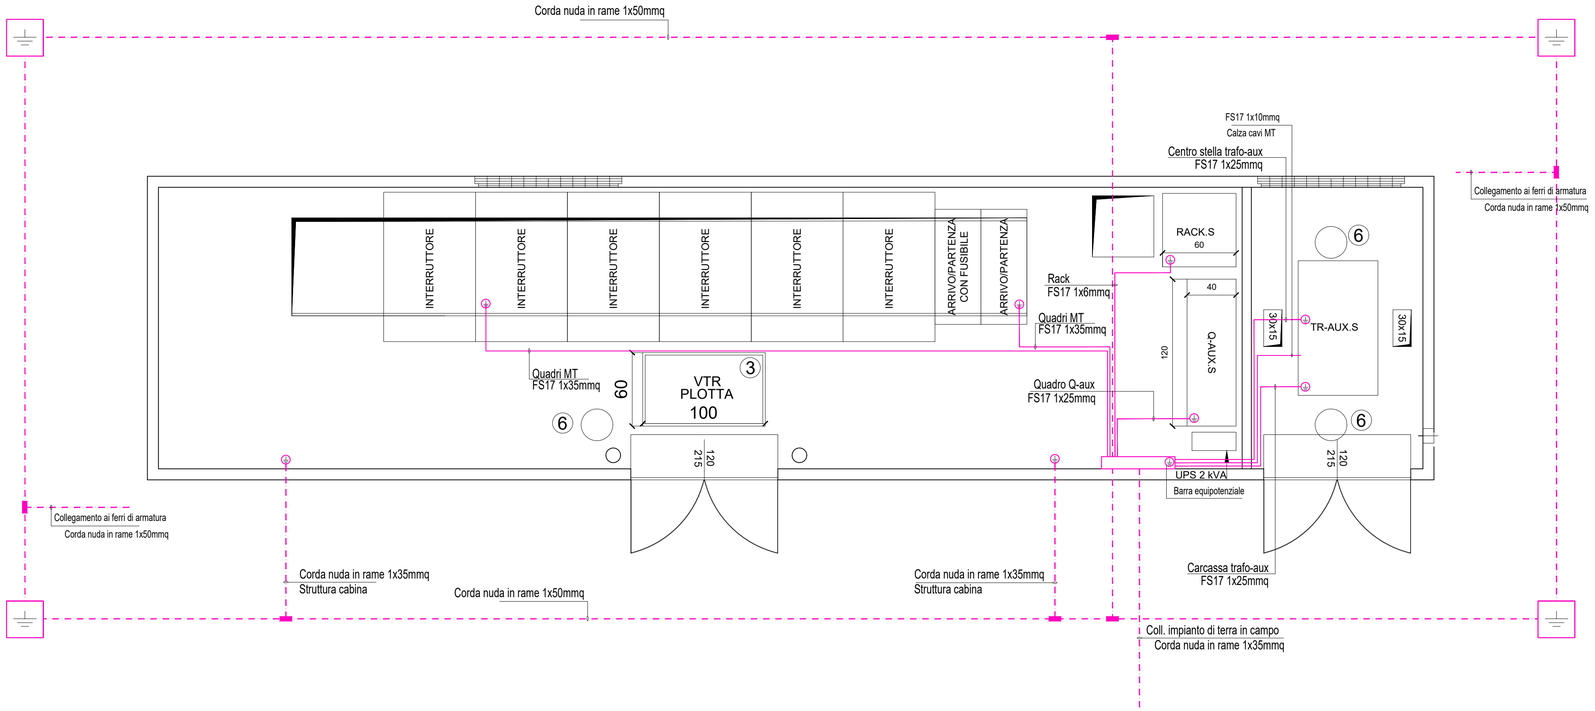

SCALA 1:25

LEGENDA	
SIMBOLO	DESCRIZIONE
- - - -	CONNESSIONI DI TERRA DA REALIZZARE A CURA DELL'APPALTATORE ELETTRICO
▬	MORSETTO BIFILARE A COMPRESSIONE
⊕	CAPOCORDA A COMPRESSIONE
⊕	PICCHETTO DI TERRA SENZA POZZETTO

REGIONE SARDEGNA — COMUNE DI SASSARI — PROVINCIA DI SASSARI

IMPIANTO AGRO-VOLTAICO PER LA PRODUZIONE DI ENERGIA ELETTRICA DA FONTE SOLARE DENOMINATO "BUSIA" DA REALIZZARSI NEL COMUNE DI SASSARI (SS)

OPERA DI PUBBLICA UTILITA'
VALUTAZIONE IMPATTO AMBIENTALE ai sensi del D.Lgs 3 aprile 2006, n.152 ALL. II

CUSTOMER
Committente

BAIONA SUN 1

ADDRESS
Indirizzo
20124 MILANO - VIA G.B. PIRELLI, 27
T. +390292875126

DESIGNERS TEAM
Gruppo di progettazione

SUPERVISION
Coordinamento

FAVERO ENGINEERING
VIA GIOVANNI BATTISTA PIRELLI, 27
20124 MILANO (MI)
T. +390292875126
Ing. FRANCESCO FAVERO

CONSULTANTS
Consulenti

AMBIENTALE: Dott.ssa MARZIA FIORONI - Alp-en
Via C.Battisti 44, 23100 Sondrio (SO) - +39 0342 050347 - mfioroni@alp-en.it
GEOLOGIA, GEOTECNICA E IDRAULICA: Dott. Geologo FAUSTO PANI
Via Castelli 2, 09122 Cagliari (CA) - +39 070 272011 - fausto.pani@gmail.com
AGRONOMIA: Dott. Agronomo GIUSEPPE PUGGIONI
Via Don Minzoni 3, 07047 Thiesi (SS) - +39 348 6621842 - puggioni@gmail.com
ARCHEOLOGIA: Dott. Archeologo FABRIZIO DELUSSU
Via Depretis 7, 08022 Dorgali (NU) - + 39 3475012131 - archeologofabriziodelussu@gmail.com
ACUSTICA: Ing. CARLO FODDIS - Fad System srl
Via Rossini 81, 09044 Quartucciu (CA) - + 39 070 2348760 - cf@fadsystem.net
FAUNA: Dott. Naturalista Faunista MAURIZIO MEDDA
Via Tiepolo 16, 09121 Cagliari (CA) - +39 393 8236806 - meddamaurizio@libero.it
FLORA: Dott. Naturalista FABIO SCHIRRU
+39 347 4998552 - fabio.schirru@pecagrotecnici.it

REV.	DATE	DESCRIPTION	PREPARED	CHECKED	APPROVED
00	Ottobre 2023	PRIMA EMISSIONE	Ing. S. Scorrano	Ing. S. Pavesi	Ing. F. Favero
01					
02					
03					
04					

DRAWING - *Elaborato*

TITLE
Titolo

PROGETTO ELETTRICO - SISTEMA DI ACCUMULO IMPIANTO DI TERRA CABINA AUSILIARI

DRAWING DETAILS - *Dettagli di disegno*

GENERAL SCALE
Scala generale
1:25

DETAIL SCALE
Scala particolari
-

ARCHIVE - *Archivio*

FILE
ELG_409

PLOT STYLE
FAVERO ENGINEERING.ctb

CODING - *Codifica*

PROJECT LEVEL
Fase progettuale
DEFINITIVO

CATEGORY
Categoria
ELG

PROGRESSIVE
Progressivo
4 0 9

REVISION
Revisione
00