



PLANIMETRIA IMPIANTO DI TERRA CABINA RICEZIONE E CABINA DI SMISTAMENTO

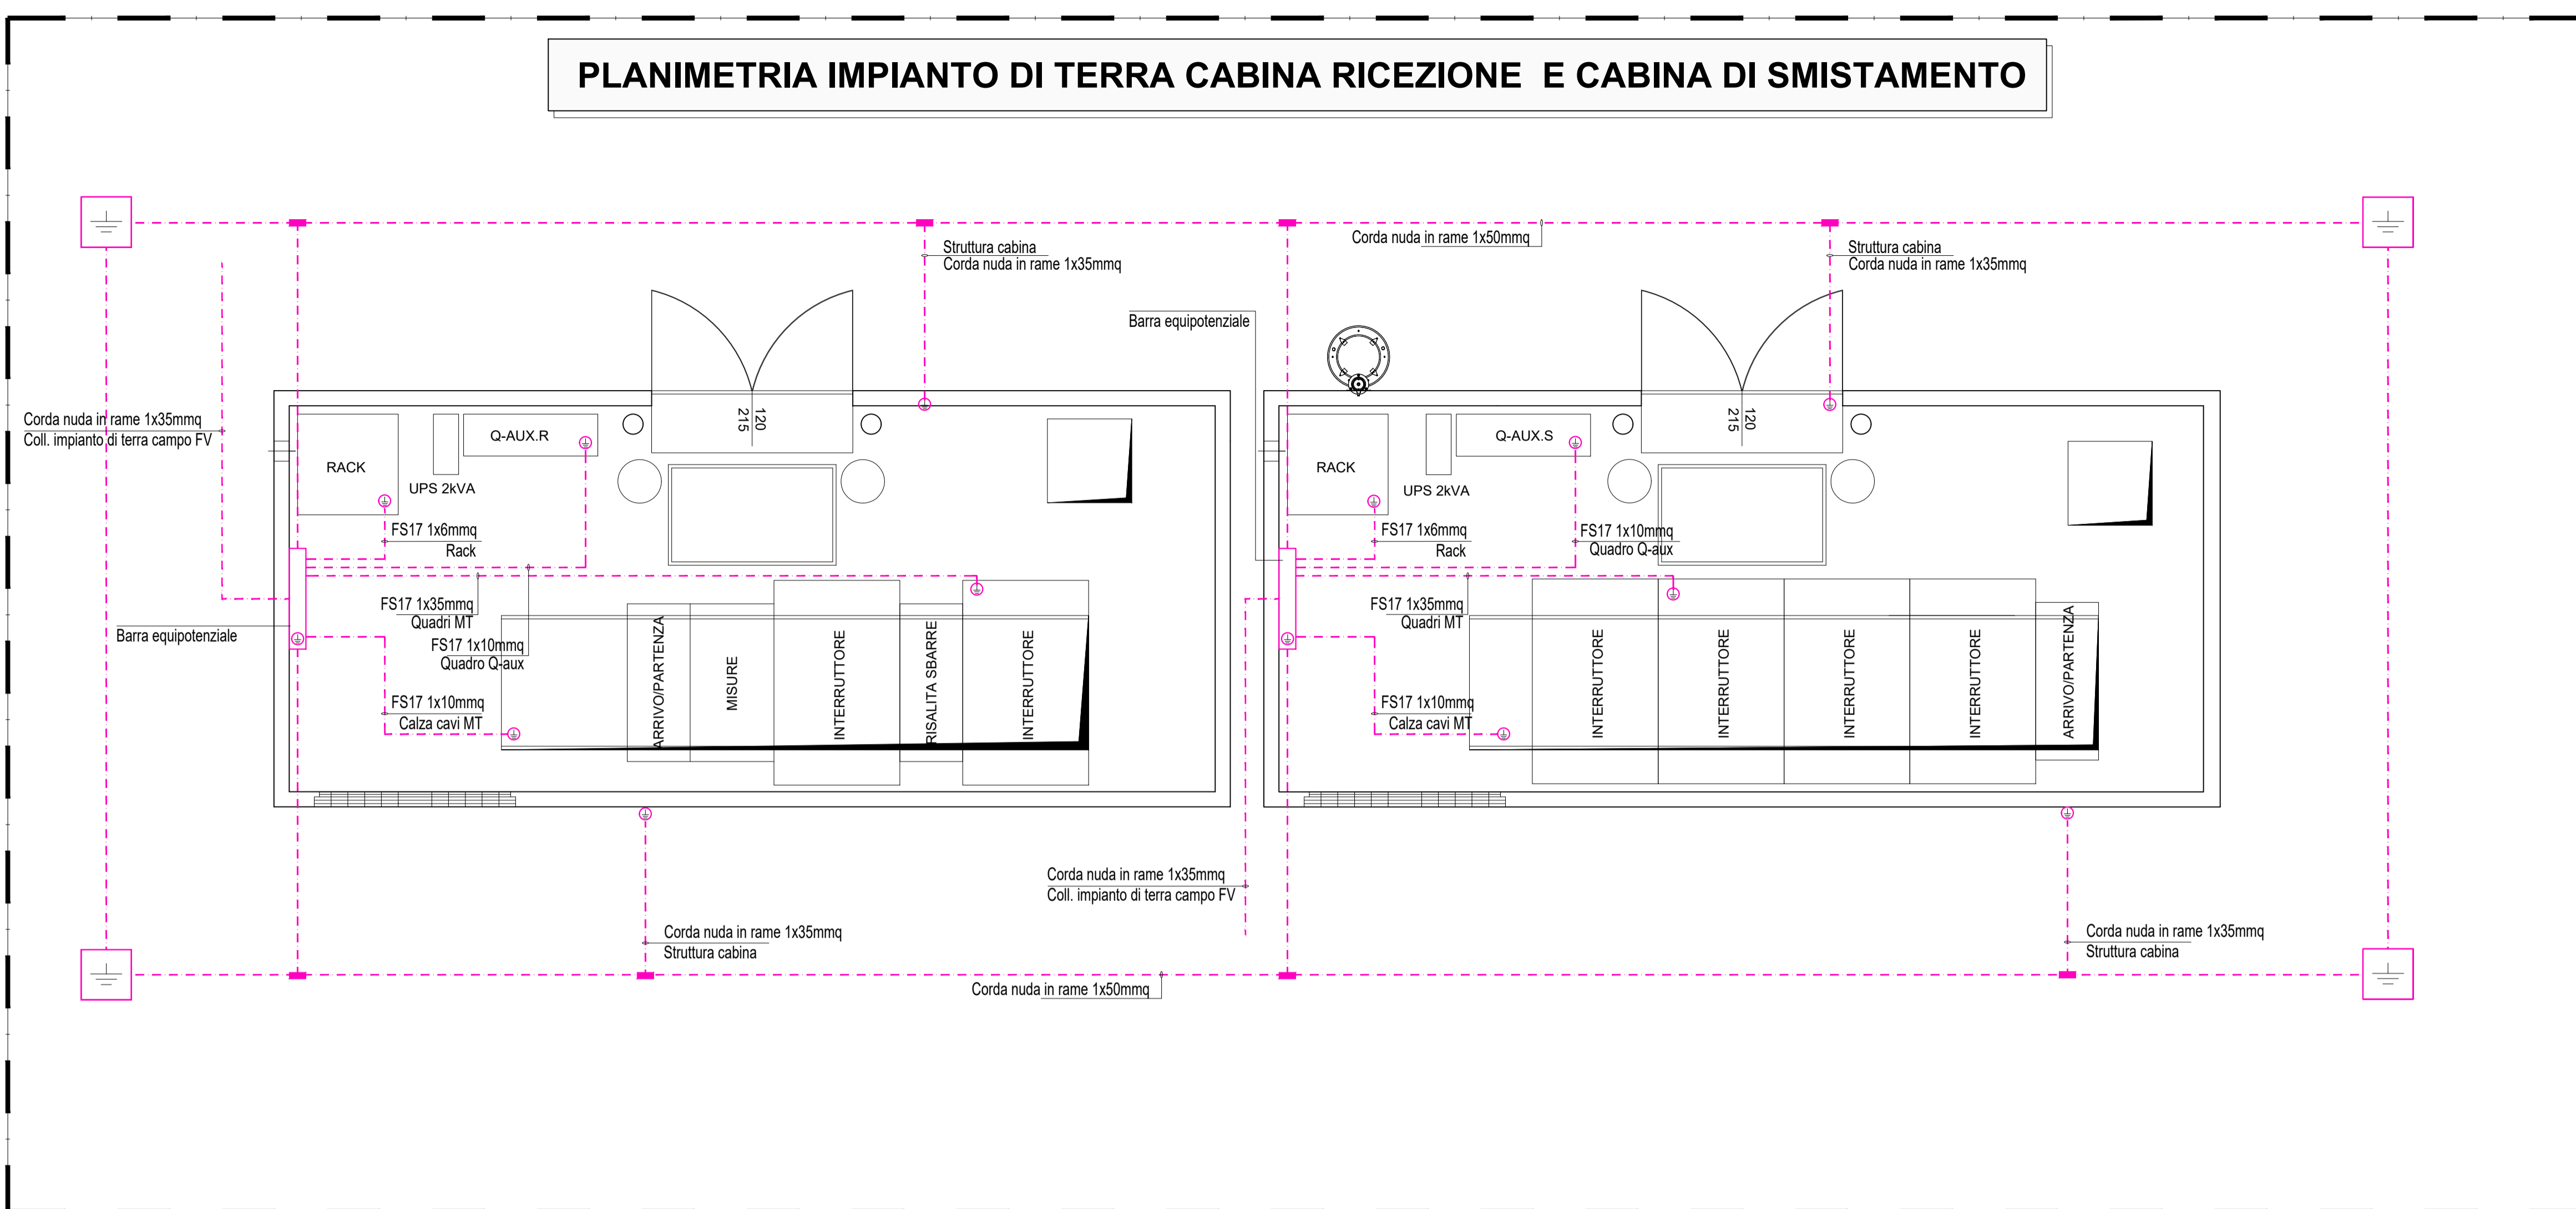

PLANIMETRIA IMPIANTO DI TERRA CABINA DI TRASFORMAZIONE

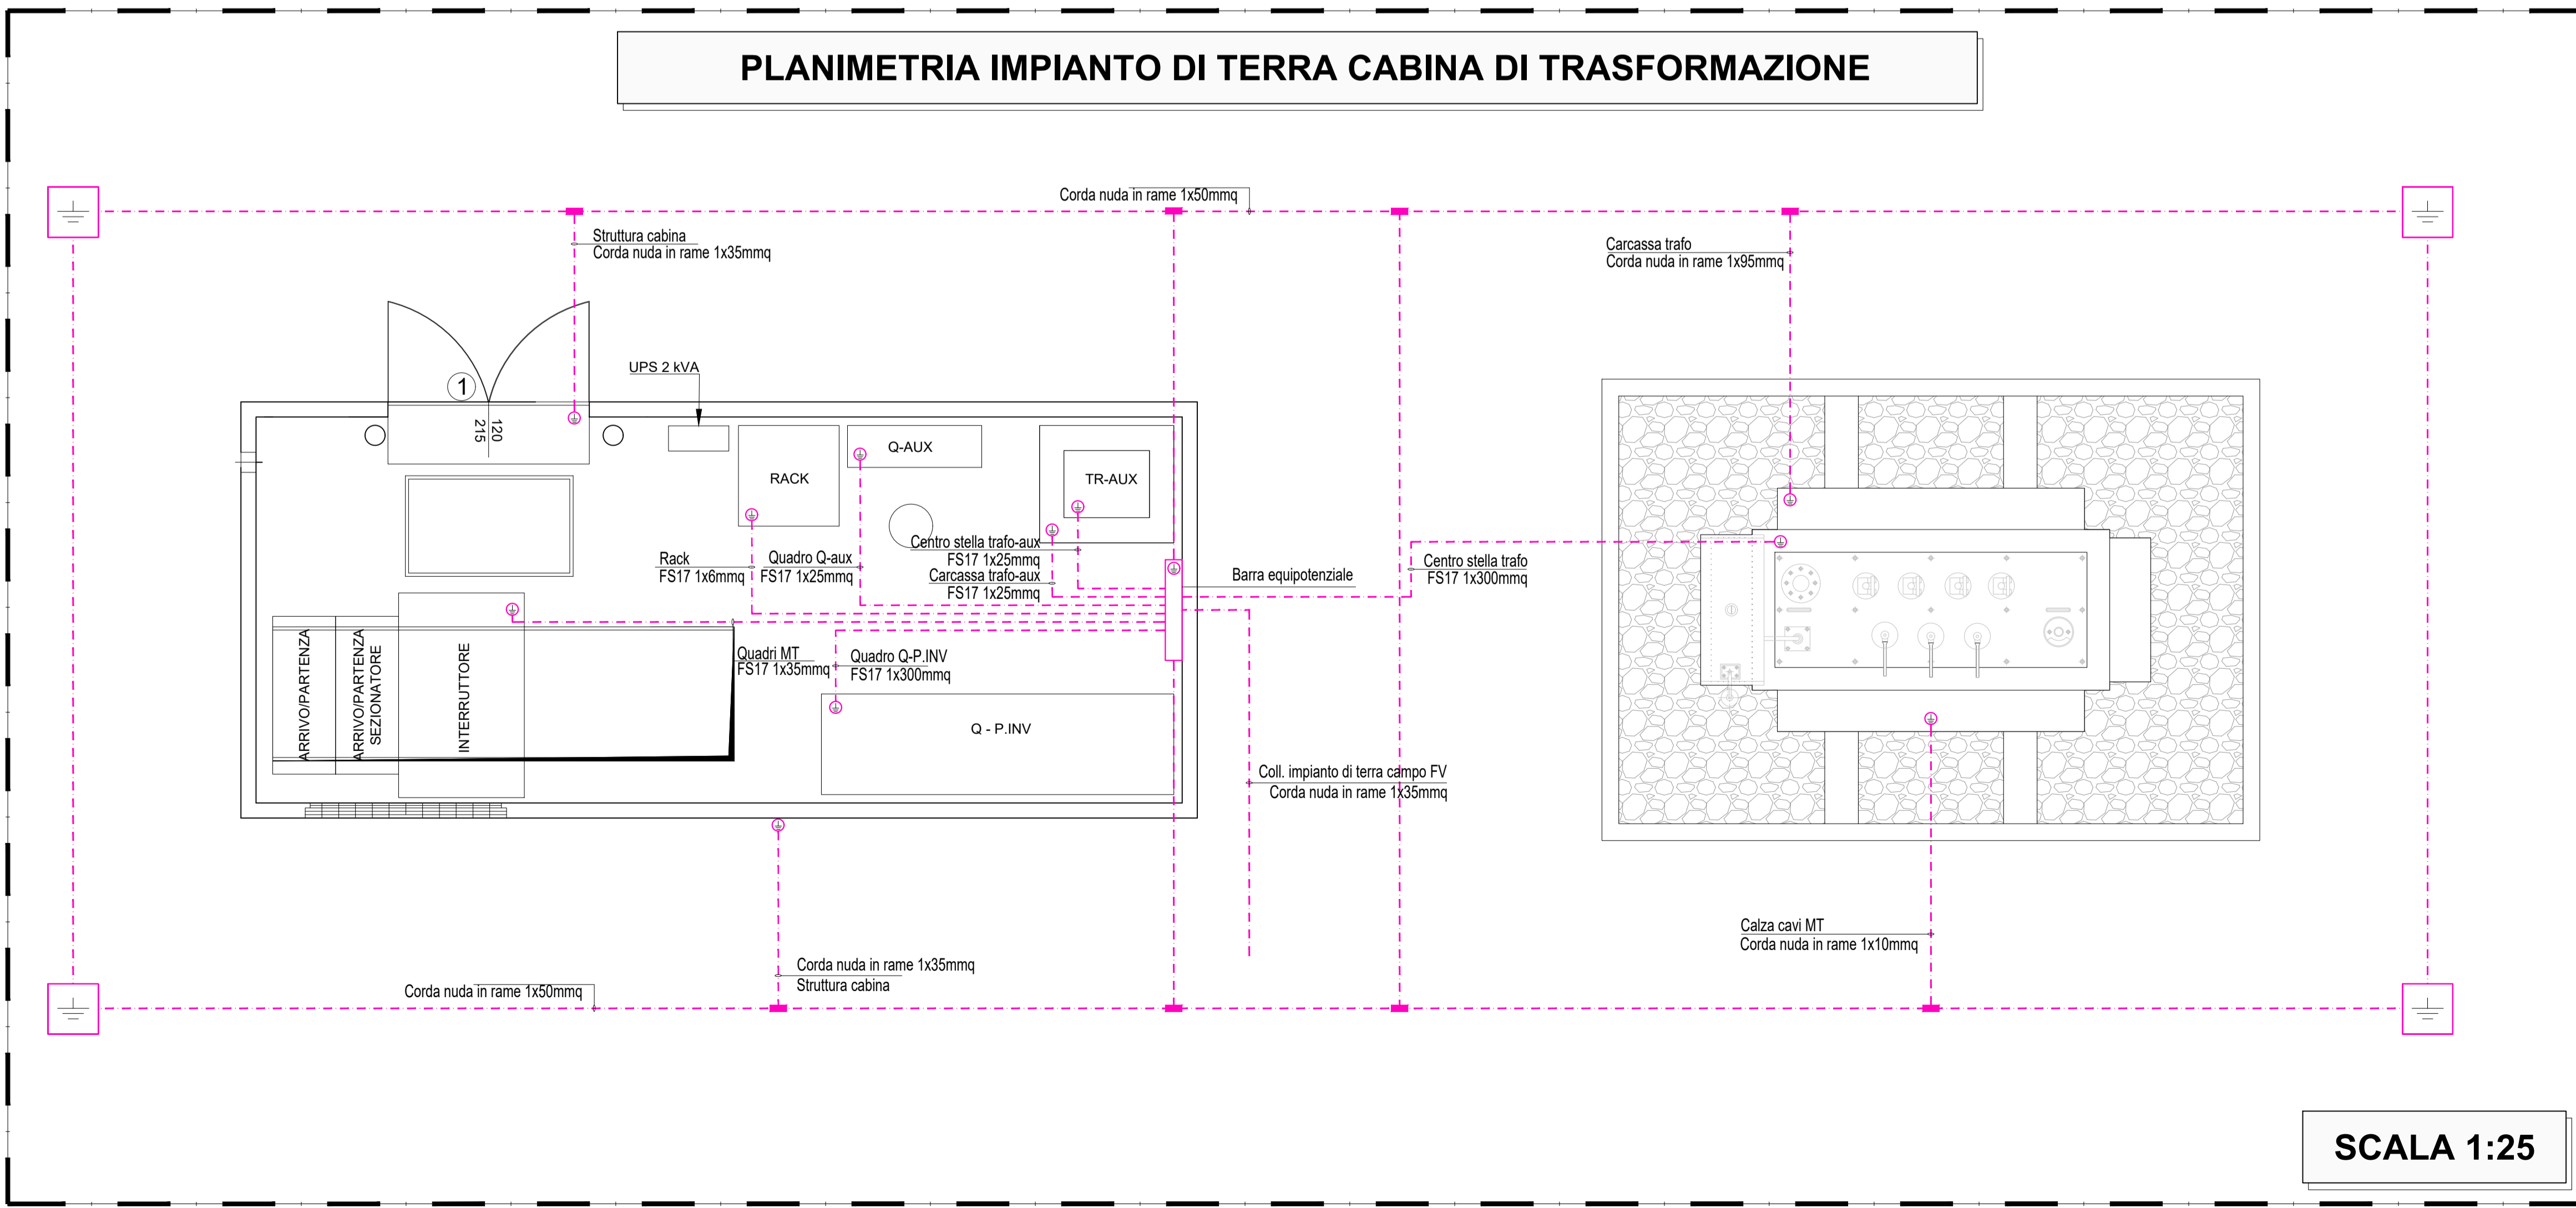

SCALA 1:25

| LEGENDA | |
|---------|--|
| SIMBOLO | DESCRIZIONE |
| --- | CONDUTTORE A CORDA DI RAME Ø7.56 SEZ. 35 mmq, GIA' INSTALLATO |
| --- | CONNESSIONI DI TERRA DA REALIZZARE A CURA DELL'APPALTATORE ELETTRICO |
| ■ | MORSETTO BIFILARE A COMPRESIONE |
| ⊕ | CAPOCORDA A COMPRESIONE |
| ⊞ | PICCHETTO DI TERRA SENZA POZZETTO |

REGIONE SARDEGNA
COMUNE DI SASSARI
PROVINCIA DI SASSARI

IMPIANTO AGRO-VOLTAICO PER LA PRODUZIONE DI ENERGIA ELETTRICA DA FONTE SOLARE DENOMINATO "BUSIA" DA REALIZZARSI NEL COMUNE DI SASSARI (SS)

OPERA DI PUBBLICA UTILITA'
VALUTAZIONE IMPATTO AMBIENTALE ai sensi del D.Lgs 3 aprile 2006, n.152 ALL. II

| | |
|---|---|
| CUSTOMER Committente BAIONA SUN | ADDRESS Indirizzo: 20124 MILANO - VIA G.B. PIRELLI, 27 T. +390292875126 |
|---|---|

| | |
|---|--|
| DESIGNERS TEAM Gruppo di progettazione FAVERO ENGINEERING Via Giovanni Battista Pirelli 27 20124 MILANO (MI) T. +390292875126 Ing. FRANCESCO FAVERO | CONSULTANTS Consulenti: AMBIENTALE: Dott.ssa MARZIA FIORONI - Alp-en Via C. Battisti 44, 23100 Sondrio (SO) - +39 0342 058347 - mfiaroni@alp-en.it GEOLOGIA, GEOTECNICA E IDRAULICA: Dott. Geologo FAUSTO PANI Via Castelli 2, 09122 Cagliari (CA) - +39 070 272011 - fausto.pani@gmail.com AGRONOMIA: Dott. Agronomo GIUSEPPE PUGGIONI Via Don Milioni 5, 07047 Tivoli (SI) - +39 348 9621842 - puggioni@gmail.com ARCHEOLOGIA: Dott. Archeologo FABRIZIO DELUSSU Via Depretis 7, 08022 Dorgali (NU) - +39 3475012131 - archeologofabriziodelussu@gmail.com ACUSTICA: Ing. CARLO FODDIS - Fad System srl Via Rossini 81, 09044 Quartucciu (CA) - +39 070 2348760 - cf@fadsystem.net FAUNA: Dott. Naturalista FAUSTO MAURIZIO MEDDA Via Tiepolo 16, 09121 Cagliari (CA) - +39 393 8236806 - meddamaurizio@iberio.it FLORA: Dott. Naturalista FABIO SCHIRRU +39 347 499552 - fabio.schirru@pecagrotecnici.it |
|---|--|

| REV. | DATE | DESCRIPTION | PREPARED | CHECKED | APPROVED |
|------|--------------|-----------------|------------------|----------------|----------------|
| 00 | Ottobre 2023 | PRIMA EMISSIONE | Ing. S. Scorrano | Ing. S. Pavesi | Ing. F. Favero |
| 01 | | | | | |
| 02 | | | | | |
| 03 | | | | | |
| 04 | | | | | |

DRAWING - Elaborato

TITLE
Titolo

PROGETTO ELETTRICO IMPIANTO DI TERRA CABINE

DRAWING DETAILS - Dettagli di disegno

GENERAL SCALE Scale generale

1:25

DETAIL SCALE Scale particolari

ARCHIVE - Archivio

FILE

ELG_410

PLOT STYLE

FAVERO ENGINEERING.ctb

| | | | |
|---------------------------------|--------------------|-------------------------|--------------------|
| PROJECT LEVEL Fase progettativa | CATEGORY Categoria | PROGRESSIVE Progressivo | REVISION Revisione |
| DEFINITIVO | ELG | 4 1 0 | 00 |