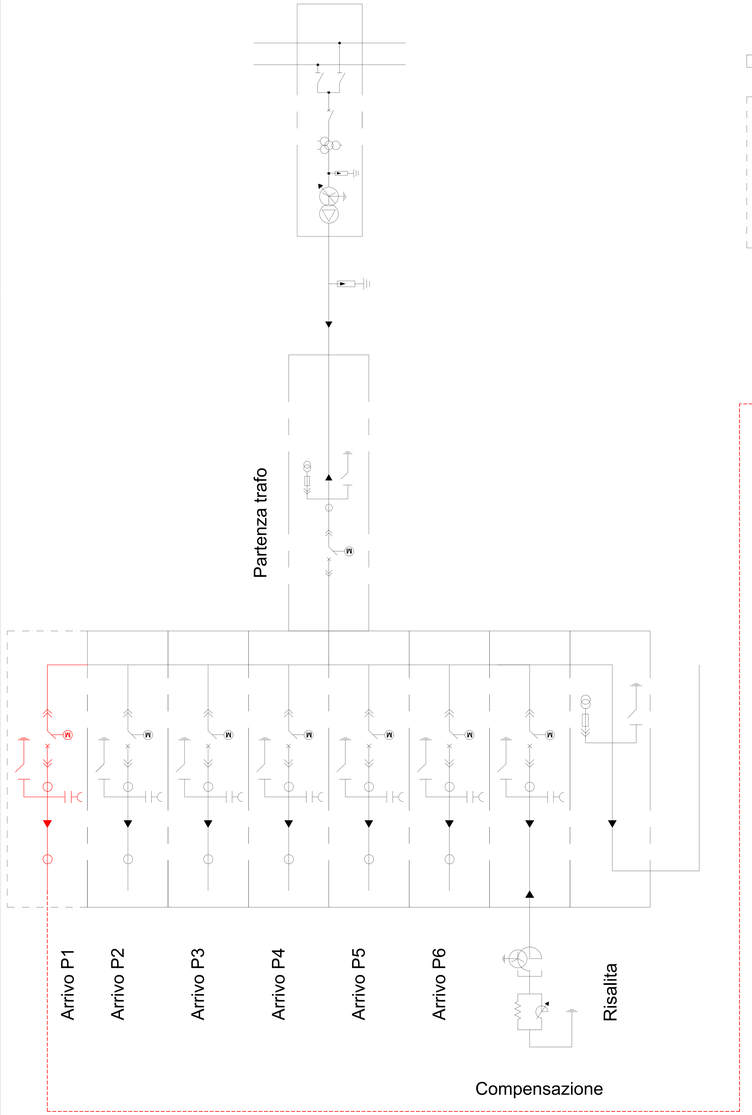

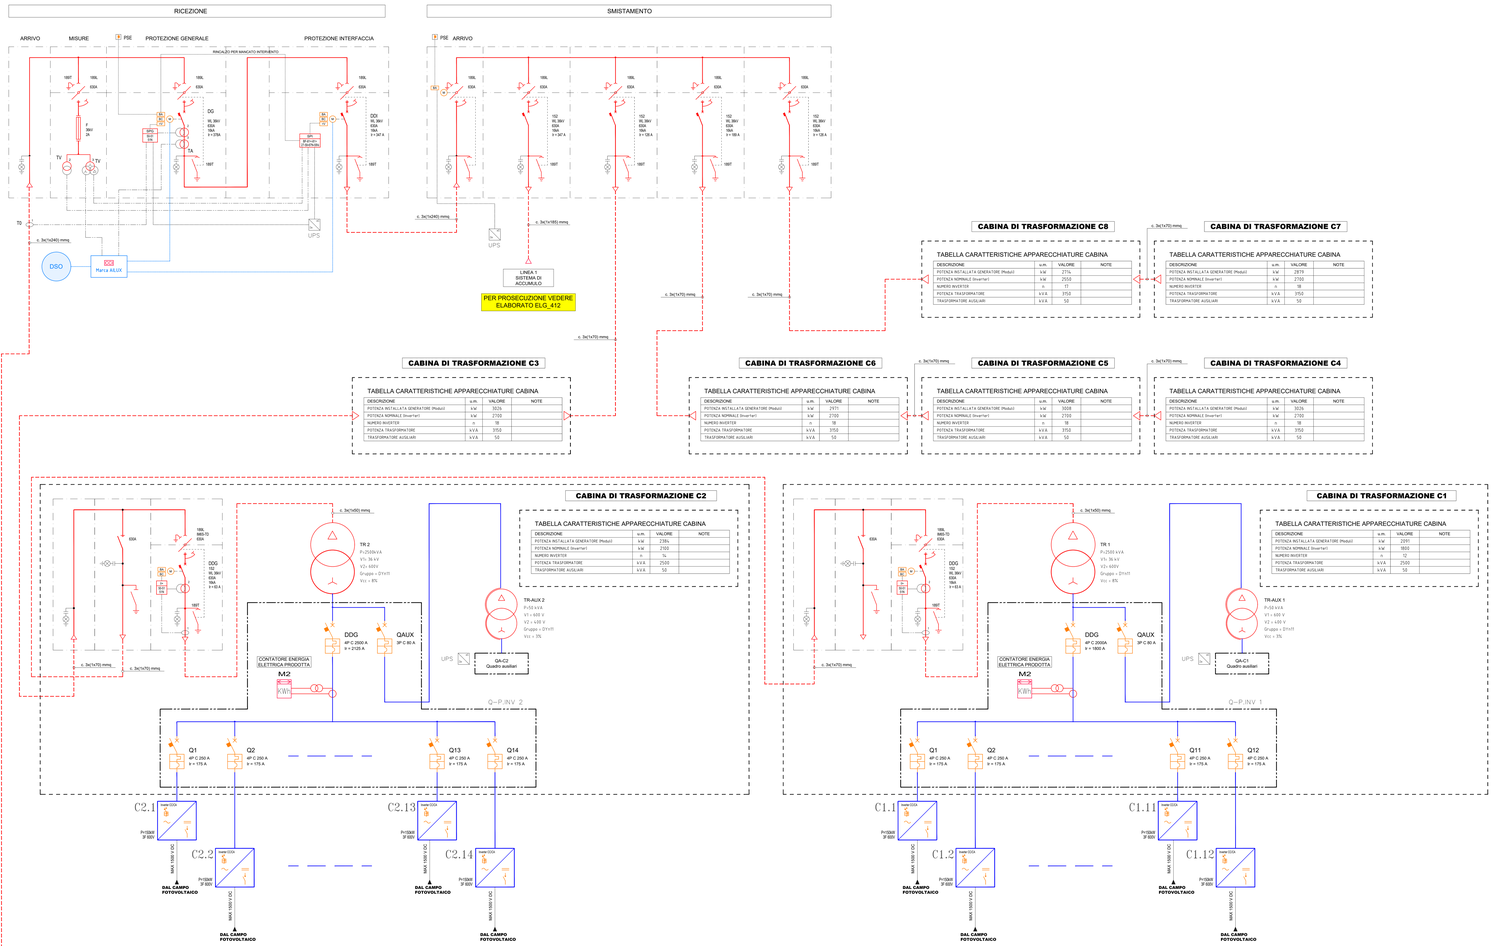

REGIONE SARDEGNA | COMUNE DI SASSARI | PROVINCIA DI SASSARI

IMPIANTO AGRO-VOLTAICO PER LA PRODUZIONE DI ENERGIA ELETTRICA DA FONTE SOLARE DENOMINATO "BUSIA" DA REALIZZARSI NEL COMUNE DI SASSARI (SS)

OPERA DI PUBBLICA UTILITA'

VALUTAZIONE IMPATTO AMBIENTALE ai sensi del D.Lgs 3 aprile 2006, n.152 ALL. II

CUSTOMER / CLIENTE: BAIONA SUN

LEGEND / SEDE: 20124 MILANO - VIA G.B. PIRELLI, 27 T. +390292875126

DESIGNERS TEAM / Gruppo di progettazione
Coordinator / Coordinatore
Ing. FRANCESCO FAVERO

CONSULTANTS / Consulenti
AMBIENTALE: Dott.ssa MARIA FUMUSA - Alg.ga
Via Cavour 23 - 07041 Alghero (SS) - +39 079 9793287 - info@algaes.it
GEOLOGIA, GEOTECNICA E IDROLOGIA: Dott. Geologo FAUSTO PAIS
Via Cavour 2 - 09122 Cagliari (CA) - +39 070 271011 - faustopais@gmail.com
Per Conto di: Baiona Sun - Via G.B. Pirelli 27 - 20124 Milano
Via Don Minzoni 3, 07047 Thiesi (SS) - +39 340 9637867 - ceggiorgio@gmail.com
ARCHEOLOGIA: Dott. Archeologo FABRIZIO DELLISSO
Via Cagliari 2 - 09122 Cagliari (CA) - +39 349 8123 - fabrizio.dellisso@gmail.com
ACUSTICA: Ing. CARLO PUGGIONI - Fast Quality srl
Via Rossini 8 - 09044 Quartucciu (CA) - + 39 070 2348798 - c.f@fastquality.net
Per Conto di: Baiona Sun - Via G.B. Pirelli 27 - 20124 Milano
Via Trieste 19, 09121 Cagliari (CA) - +39 393 8336669 - vendetturacus@libero.it
FLORA: Dott. Naturalista FABIO SCARNI
Via Lo Ca' 4 - 09040 Villasalto (CA) - fabio.scarni@gmail.com

REV.	DATE	DESCRIPTION	PREPARED	CHECKED	APPROVED
00	Ottobre 2023	PRIMA EMISSIONE	Ing. S. Sionnara	Ing. S. Paxeal	Ing. F. Favero
01					
02					
03					
04					

DRAWING / Elaborato
TITLE: **PROGETTO ELETTRICO**
SCHEMA ELETTRICO UNIFILARE

DRAWING DETAILS - Dettagli di disegno
GENERAL SCALE / Scala generale: —
DETAIL SCALE / Scala particolare: —

ARCHIVE - Archivio
FILE: ELG_411
PLOT STYLE: FAVERO ENGINEERING.ctb

CODING - Codifica
PROJECT STATE / Fase progettuale: **DEFINITIVO**
CATEGORY: **ELG**
PROGRESSIVE: **4 1 1**
REVISION / Revisione: **00**