



SEZIONE AA' STATO DI FATTO

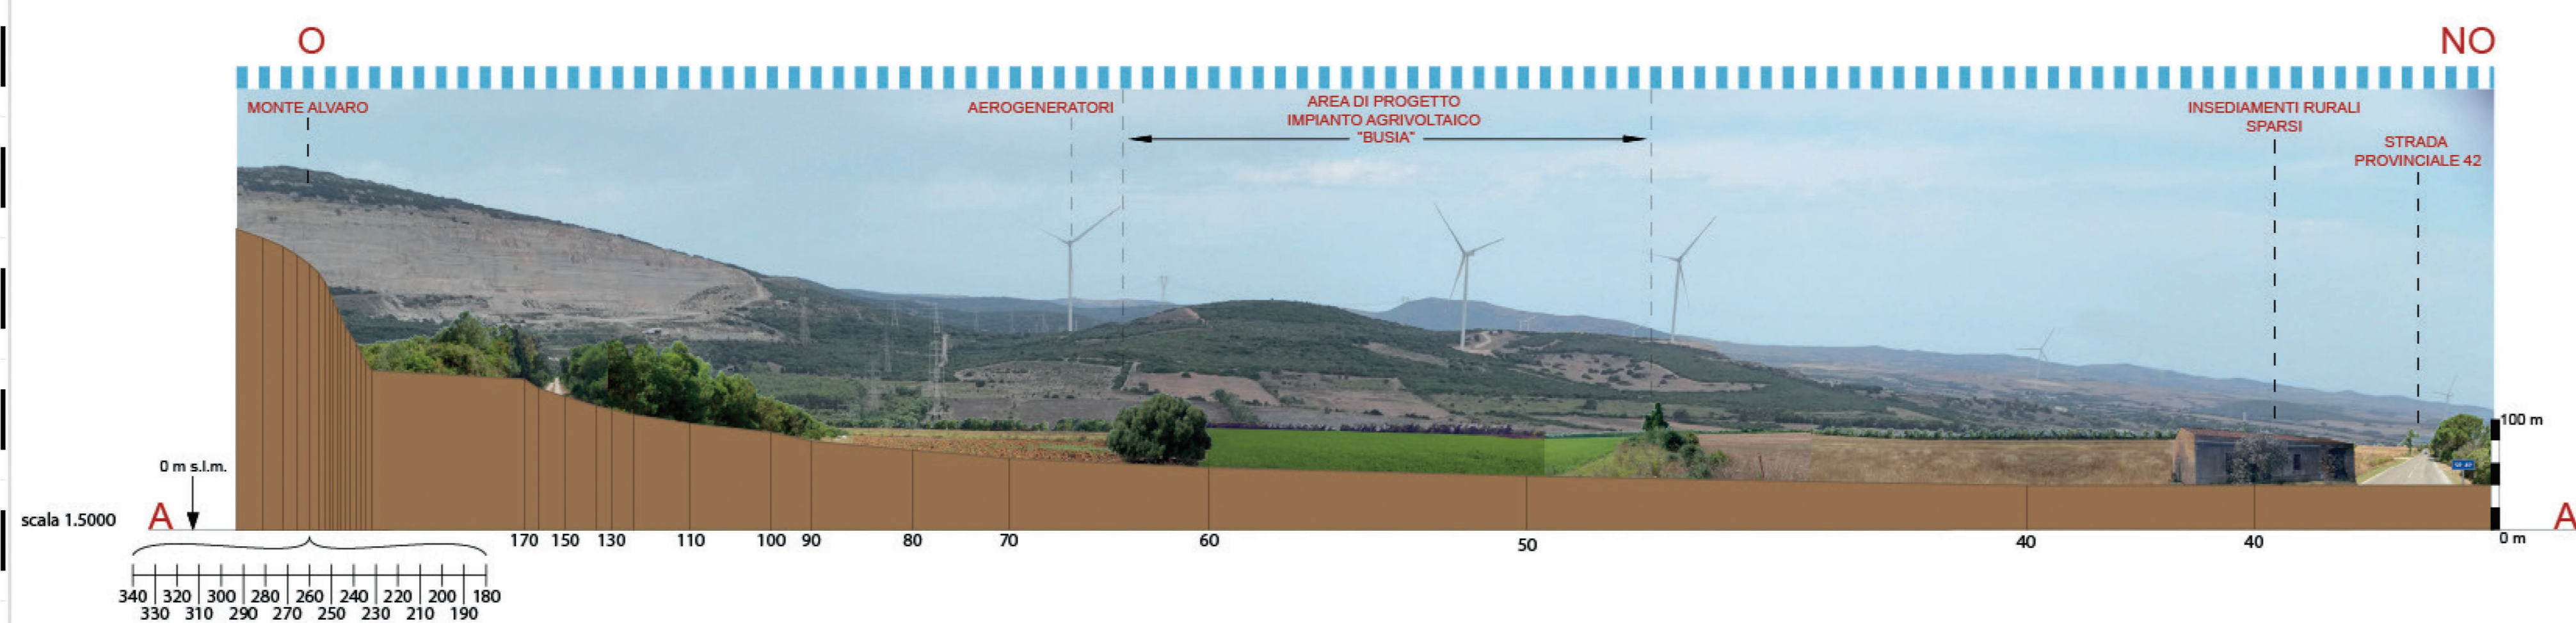


SEZIONE AA' STATO DI PROGETTO

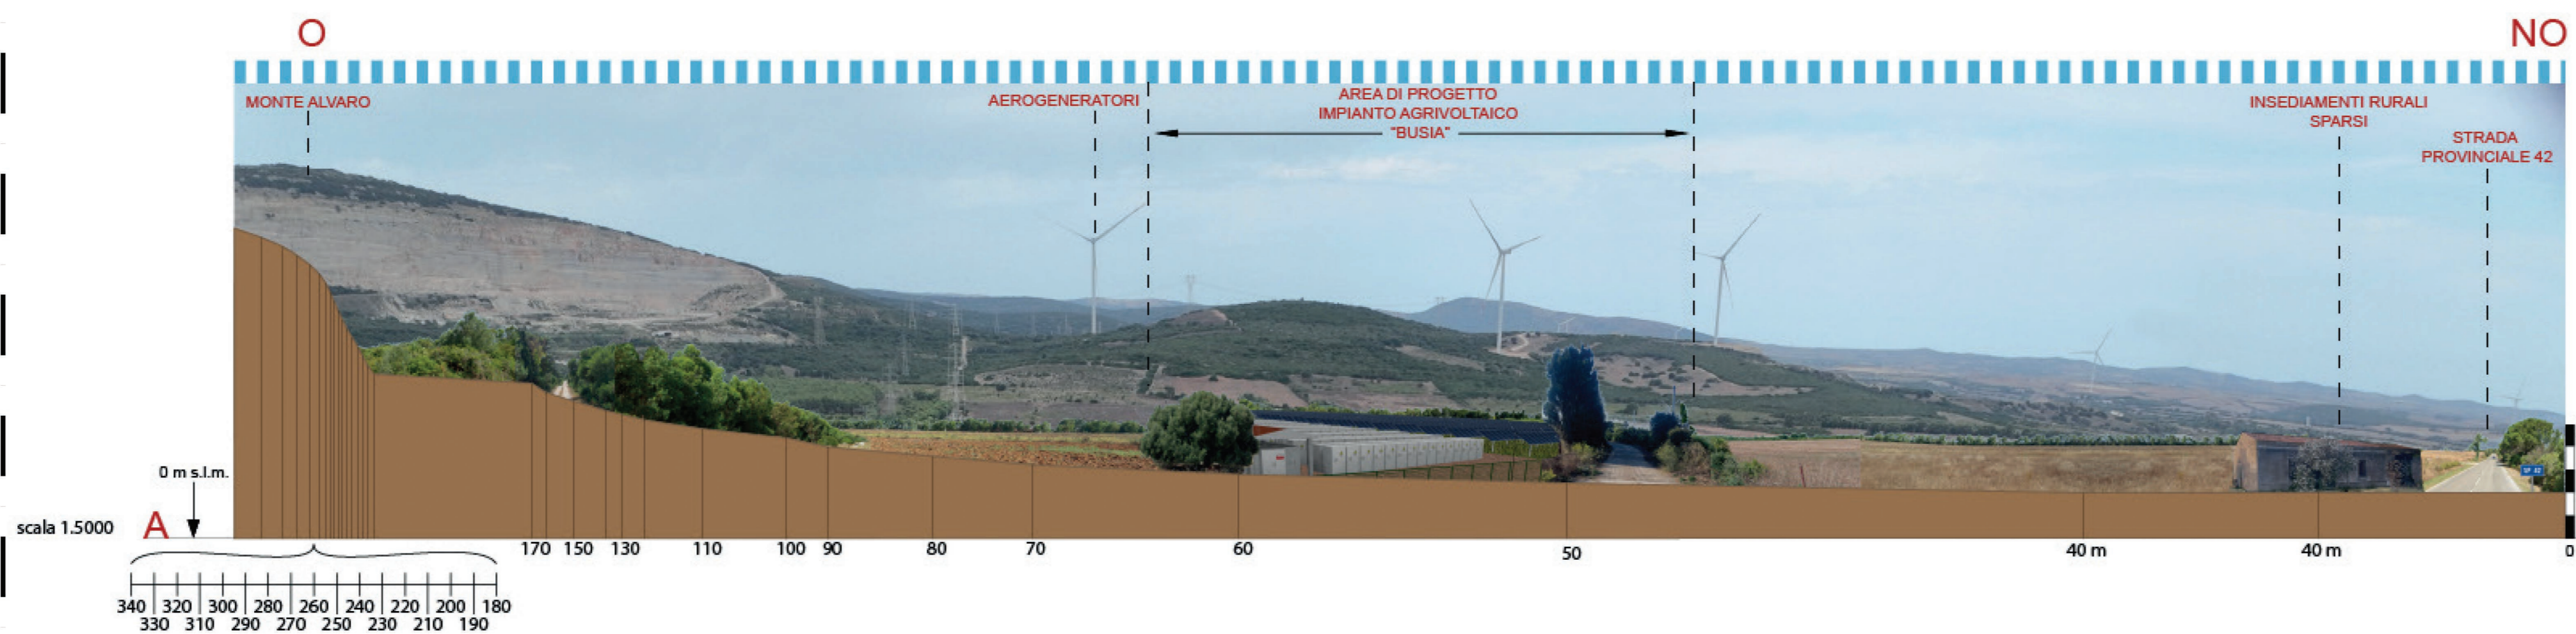

SEZIONE BB' STATO DI FATTO



SEZIONE BB' STATO DI PROGETTO

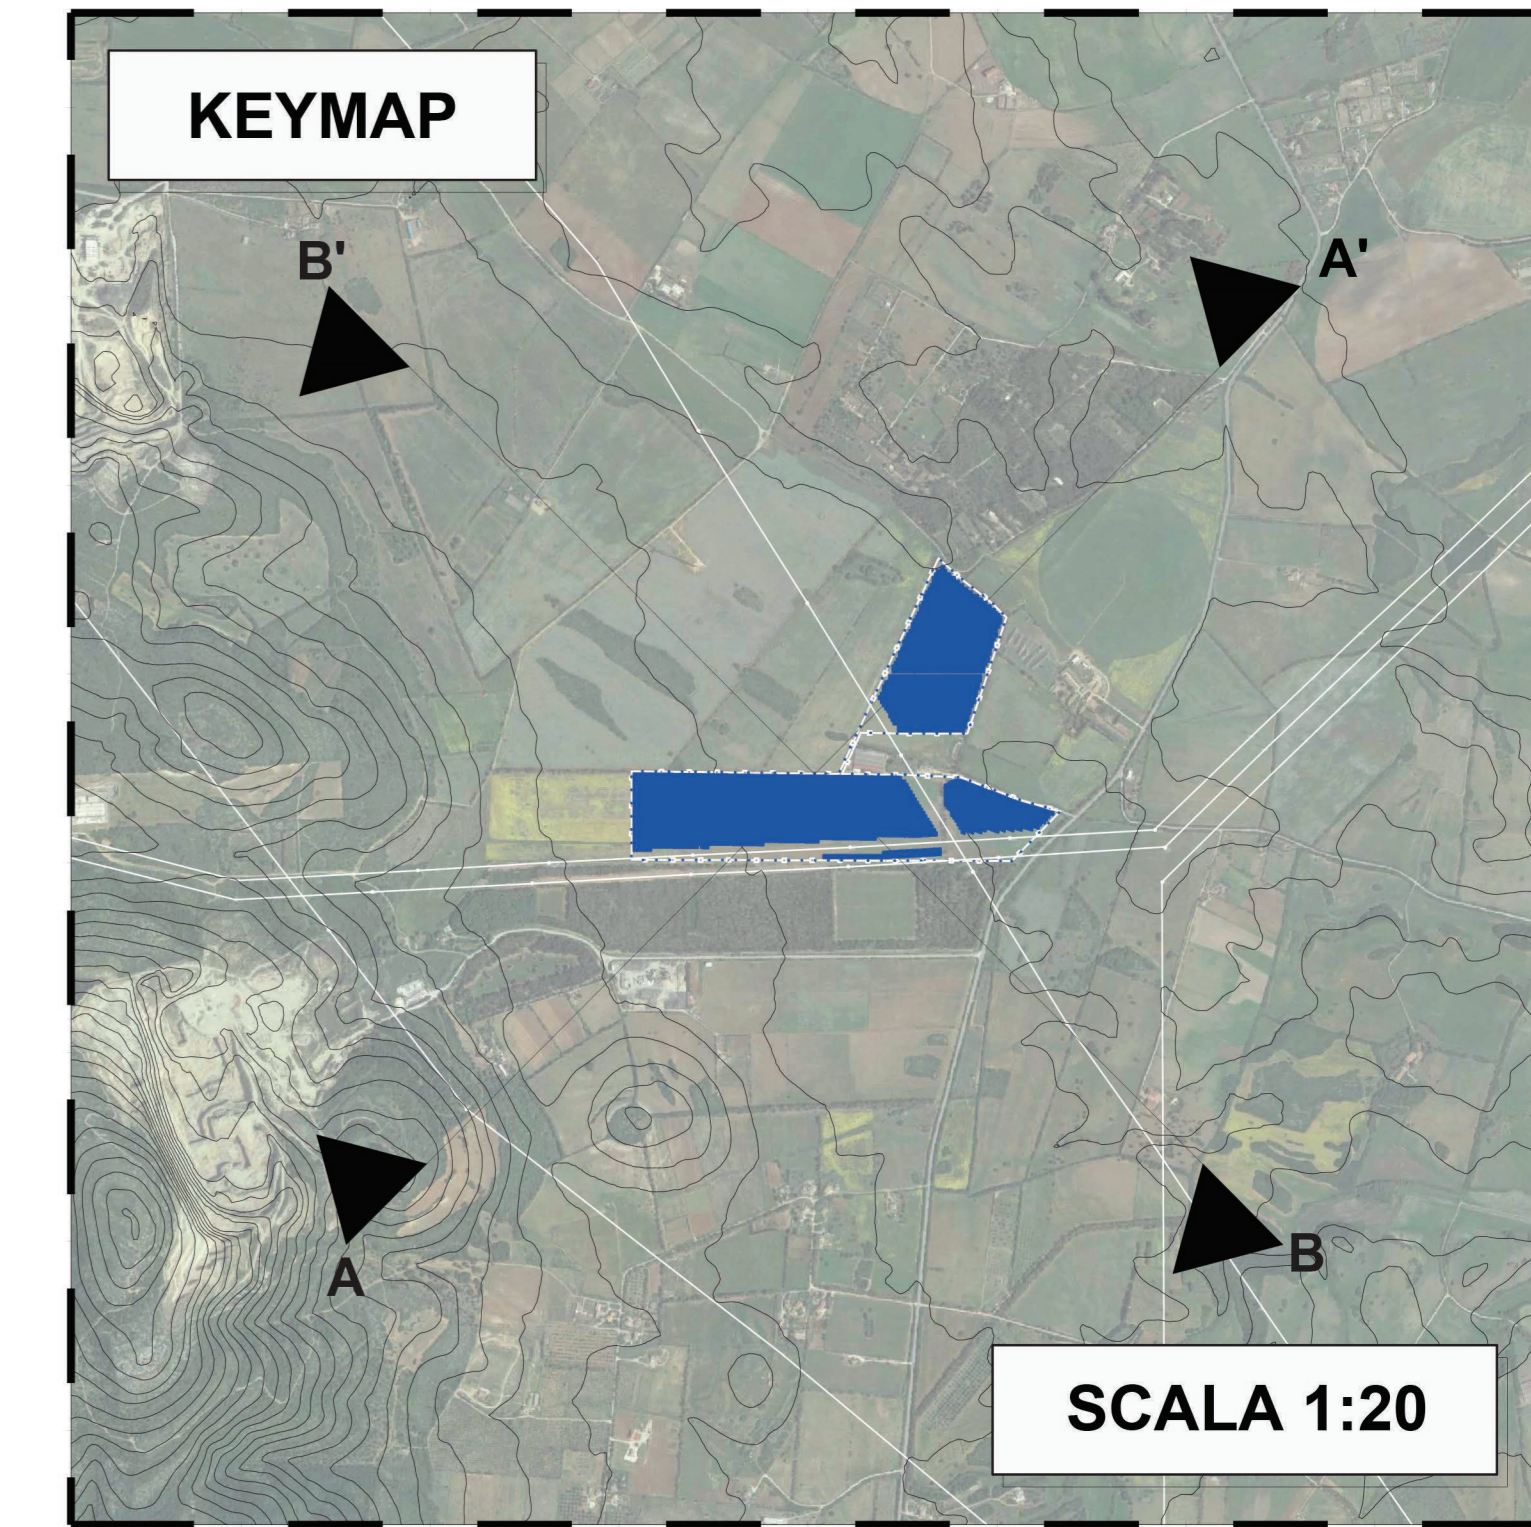

REGIONE SARDEGNA COMUNE DI SASSARI PROVINCIA DI SASSARI

IMPIANTO AGRO-VOLTAICO PER LA PRODUZIONE DI ENERGIA ELETTRICA DA FONTE SOLARE DENOMINATO "BUSIA" DA REALIZZARSI NEL COMUNE DI SASSARI (SS)

OPERA DI PUBBLICA UTILITA'
VALUTAZIONE IMPATTO AMBIENTALE ai sensi del D.Lgs 3 aprile 2006, n.152 ALL. II

CUSTOMER
Comitente
BAIONA SUN
20124 MILANO - VIA G.B. PIRELLI, 27
T. +390292875126

DESIGNERS TEAM
Gruppo di progettazione
s.r.l. s.p.a.
Coordinatore
FAVERO ENGINEERING
via sovrana battista mullini 17
07046 MARISTRADA
Ing. FRANCESCO FAVERO

CONSULENZA
AMBIENTALE: Dott.ssa MARIJA FORONI - Agp-ss
Via C. BASSO 44, 20186 Sesto San Giovanni - Tel. +39 02 869347 - mforoni@ss-ss.it
GEOLOGIA, GEOTECNICA E ORAIOLOGIA: Dott. Geologo FAUSTO PANI
Via Cavallotti 3, 91125 Cagliari (CA) - Tel. +39 070 372911 - fausto.pani@gmail.com
AGRONOMIA: Dott. Agronomo GIUSEPPE PUGGIONI
Via Saverio 2, 09124 Torres (SU) - Tel. +39 070 481142 - puggioni@gmail.com
ARCHITETTURA: Dott. Architetto FABRIZIO DE LUSSI
Via Rivarolo 1, 09124 Torres (SU) - Tel. +39 070 224760 - fabrizio@fabriziodelussi.it
ACUSTICA: Ing. CARLO FODDIS - Fat System srl
Via Rivarolo 1, 09124 Torres (SU) - Tel. +39 070 224760 - cf@fatssystem.net
PALINA: Dott. Naturalista FAUSTINA MAURIZIO MEDDA
Via Tassinari 16, 09121 Cagliari (CA) - Tel. +39 070 228000 - meddafaustina@libero.it
FLORA: Dott. Naturalista FABIO SCHEPPI
Tel. +39 041 699922 - fabio.scheppi@agroparcosrl.it

REV.	DATE	DESCRIPTION	PREPARED	CHECKED	APPROVED
00	Ottobre 2023	PRIMA EMISSIONE	Paes. R. Digiardi	Ing. A. Lunardi	Ing. F. Favero
01					
02					
03					
04					

DRAWING - Elaborato

SEZIONI PAESAGGISTICHE

DRAWING DETAILS - Dettagli di disegno

OPERAZIONE SCALE	FILE	ARCHIVE - Archivio	PILOT STYLE
Scale generali		DTG_D34	FAVERO ENGINEERING.sst

CODING - Codice

PROJECT LEVEL	CATEGORY	PROGRESSIVE	REVISION
Final project	Category	03400	Revision

DEFINITIVO DTG 03400