


INQUADRAMENTO SU AREE CON VALORE PAESAGGISTICO ART.143

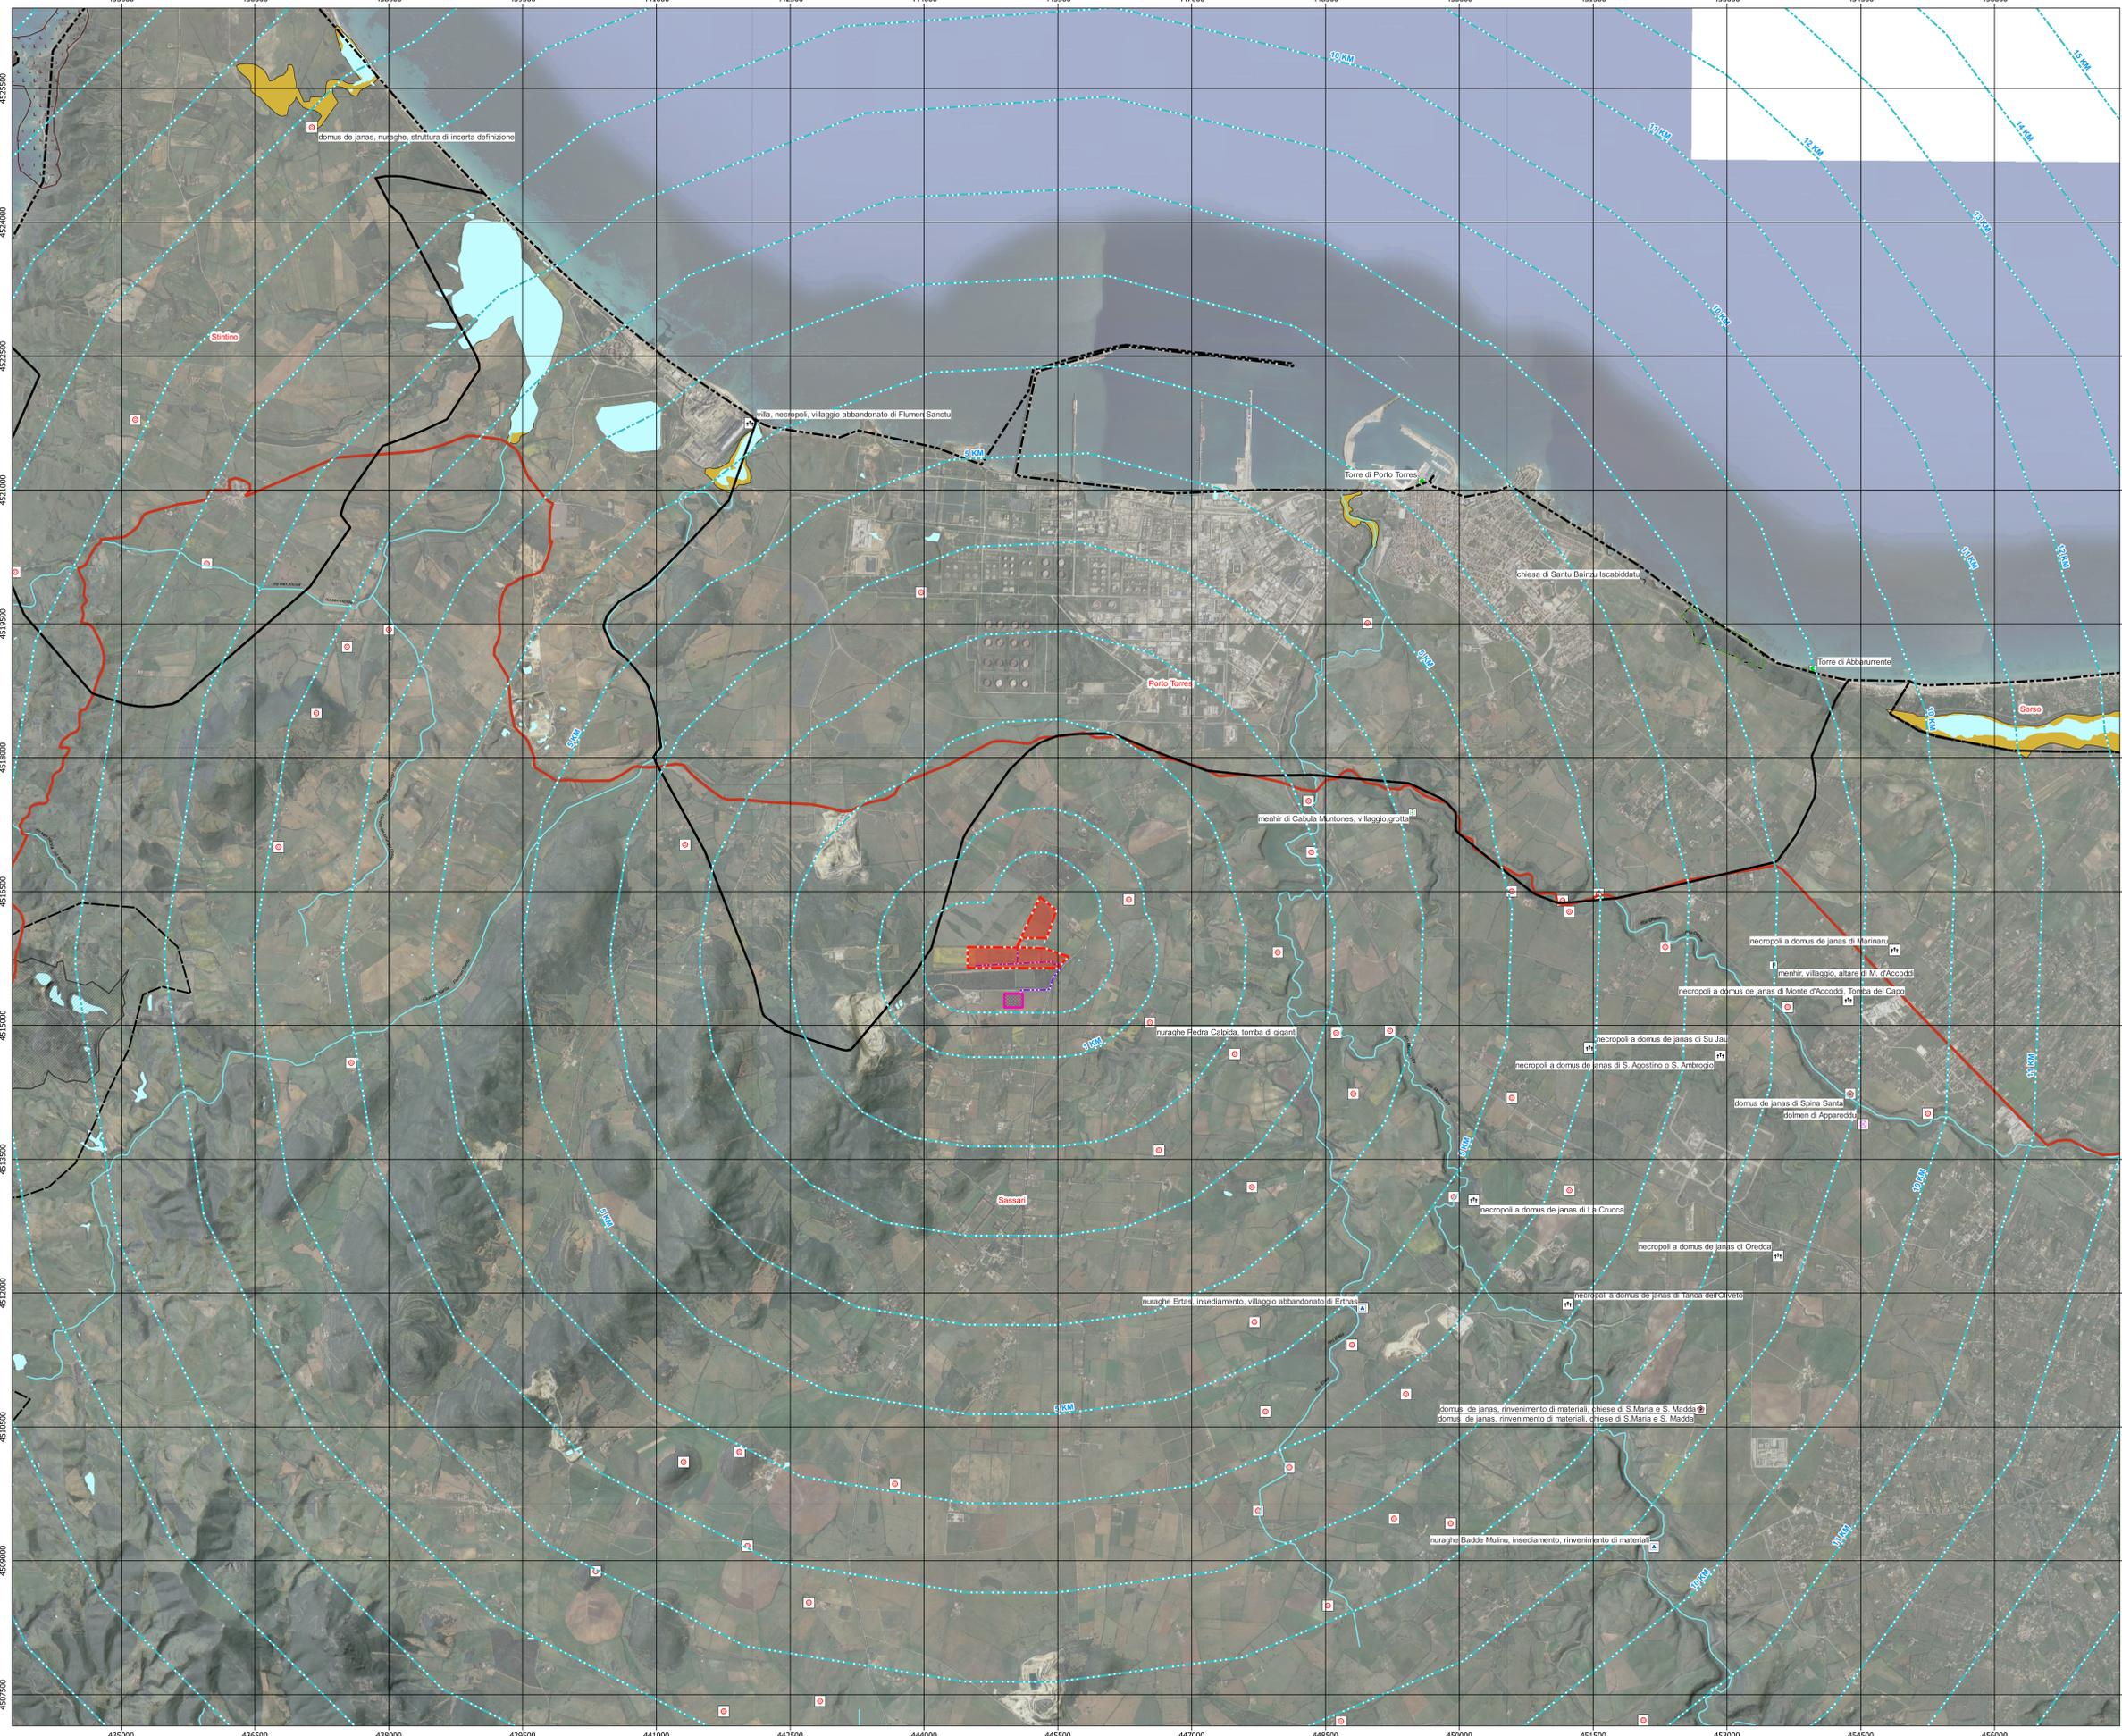

Scala 1:25.000



LEGENDA

IMPIANTO AGRO-VOLTAICO IN PROGETTO

- CONFINI IMPIANTO AGROVOLTAICO
- CABINA PRIMARIA FIUMESANTO 2 - TERNA SPA
- DISTANZA DA IMPIANTO AGRIVOLTAICO
- CAVIDOTTO AT INTERRATO IN PROGETTO

LIMITI AMMINISTRATIVI

- COMUNI

AREE CON VALORE PAESAGGISTICO ART.143

- fascia Costiera
- fiumi Torreni_ ARC
- aree Interesse Faunistico
- aree Gest. Speciale Ente Foreste
- aree Organizzazione Mineraria
- parco Geom. Ambientale Storico
- laghili in Vasistagni

beni Paesaggistici Ex Art.143_PTS

- Chiesa
- Dolmen
- Domus de janas
- Grotta
- Inseediamento
- Menhir
- Necropoli
- Nuraghe
- Tomba dei giganti
- Torre, torre costiera
- fiumi Torreni_ ARC
- laghili in Vasistagni
- sistemi Costieri



REGIONE SARDEGNA COMUNI DI SASSARI PROVINCIA DI SASSARI

IMPIANTO AGRO-VOLTAICO PER LA PRODUZIONE DI ENERGIA ELETTRICA DA FONTE SOLARE DENOMINATO "BUSIA" DA REALIZZARSI NEL COMUNE DI SASSARI (SS)

OPERA DI PUBBLICA UTILITA'
VALUTAZIONE IMPATTO AMBIENTALE ai sensi del D.Lgs 3 aprile 2006, n.152 ALL. II

BAIONA SUN1

20124 MILANO - VIA G.B. PIRELLI, 27
T. +390292875126

FAVERO ENGINEERING

CONSULENZA
AMBIENTALE: Dott.ssa MARCA FIORINI - AG-01
V.C. COSTA, 44 20136 Sesto San Giovanni (MI) - +39 02 86347 - mfi@fae.it
GEOLOGIA, GEOTECNICA E GEOLABORATORIA: Dott. Giuseppe FAUSTO PANI
Via Cassini, 19115 Cagliari (CA) - +39 070 272111 - fausto.pani@pani.com
AGROLOGIA: Dott. Agronomo GIUSEPPE PUGGIONI
Via San Marco, 31 0401 Terni (TR) - +39 0746 461142 - puggioni@gmail.com
ARCHEOLOGIA: Dott. Archeologo FABRIZIO DELUSU
Via Roma, 11 09024 Quarrata (SI) - +39 0574 231111 - archeologofabrizio@delusu.it
ACUSTICA: Ing. CARLO FODDO - Far System srl
Via Roma, 18 01014 Capranica (VT) - +39 0773 248760 - c.foddo@far-system.net
FAUNA: Dott. Naturalista FAUSTO MAURO MEDDA
Via Trieste, 18 01014 Capranica (VT) - +39 0773 228888 - meddamauro@libero.it
FLORA: Dott. Naturalista FABIO SCHIRRU
+39 0773 228888 - fabio.schirru@agroparcosrl.it

REV.	DATE	DESCRIPTION	PREPARED	CHECKED	APPROVED
02	Ottobre 2023	PRIMA EMISSIONE	Arch. Pium. R. Gavelli	Ing. A. Lunardi	Ing. F. Favero
01					
02					
03					
04					

DRAWING: Elaborato

INQUADRAMENTI AREE CON VALORE PAESAGGISTICO ART. 143

DRAWING DETAILS - Dettagli di disegno

PROJECTIONS: UTM
SCALE: 1:25.000

ARCHIVE - Archivio

FILE: ELG_221

PLOT STYLE: FAVERO ENGINEERING

CODING - Codifica

PROJECT LEVEL: DEFINITIVO

CATEGORY: ELG

PROGRESSIVE: 2 2 1

REVISION: 00