


INQUADRAMENTO SU ORTOFOTO - STATO DI FATTO

LEGENDA	
	CONFINI IMPIANTO AGRO-VOLTAICO
	LINEA ELETTRICA AEREA AT

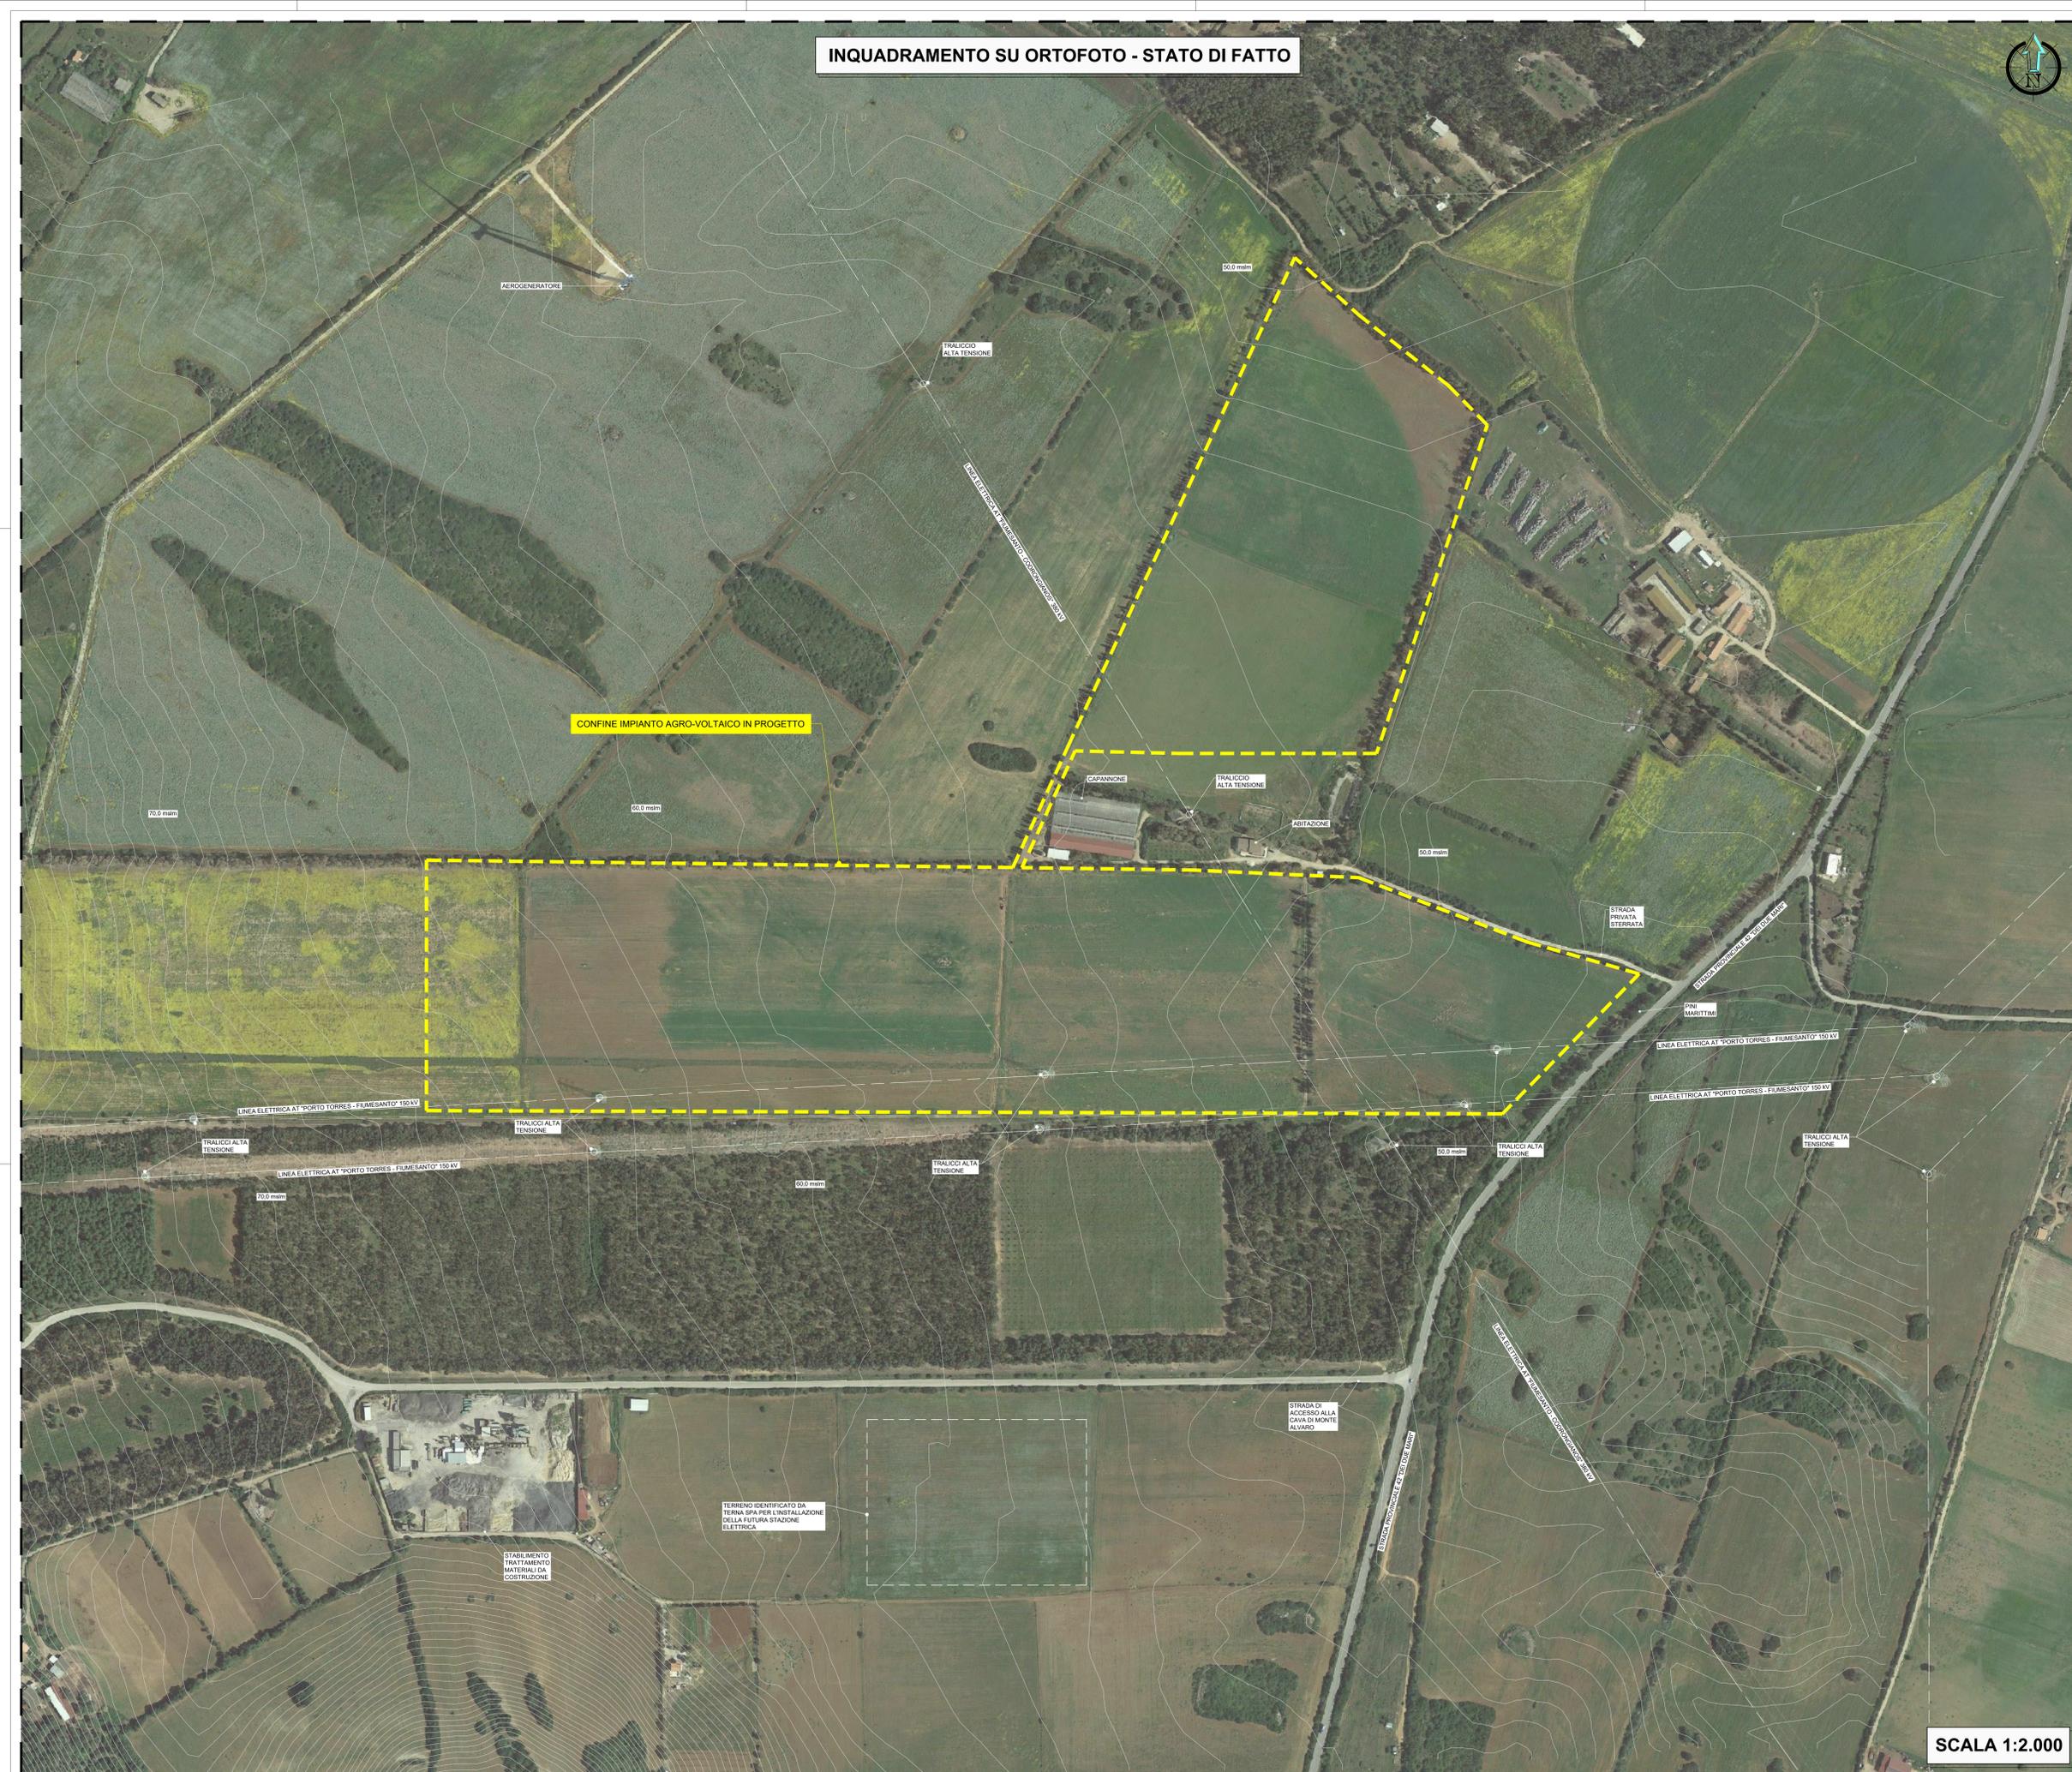

REGIONE SARDEGNA      COMUNE DI SASSARI      PROVINCIA DI SASSARI



**IMPIANTO AGRO-VOLTAICO PER LA PRODUZIONE DI ENERGIA ELETTRICA DA FONTE SOLARE DENOMINATO "BUSIA" DA REALIZZARSI NEL COMUNE DI SASSARI (SS)**

OPERA DI PUBBLICA UTILITA'  
VALUTAZIONE IMPATTO AMBIENTALE ai sensi del D.Lgs 3 aprile 2006, n.152 ALL. II

CUSTOMER  
Comitente

**BAIONA SUN**

20124 MILANO - VIA G.B. PIRELLI, 27  
T. +390292875126

DESIGNERS TEAM  
Gruppo di progettazione

**FAVERO ENGINEERING**

CONSAJTS  
AMBIENTALE, Dott.ssa MARGA FORONI - Aspen  
Via C. Battisti 14, 20136 Genova (GE) - +39 010 583247 - info@fas-en.it  
GEOLOGIA, GEOTECNICA E IDRAULICA, Dott. Giorgio FAUSTO PANI  
Via C. Battisti 14, 20136 Genova (GE) - +39 010 583247 - geofaustopan@gmail.com  
AGROLOGIA, Dott. Agronomo GIUSEPPE PUCCIONI  
Via C. Battisti 14, 20136 Genova (GE) - +39 010 583247 - puccioni@gmail.com  
ARCHITETTURA, Dott. Architetto FABRIZIO PUGGIONI  
Via C. Battisti 14, 20136 Genova (GE) - +39 010 583247 - architettofabbrizio@gmail.com  
AGUSTIA, Ing. CARLO FODDIS - Fas System srl  
Via R. Sanzio 16, 00187 Capannelle (CA) - +39 0773 234760 - info@fasystem.net  
FALNA, Dott. Naturalista FABRIZIO MAURIZIO MEDDA  
Via T. Grossi 16, 00187 Capannelle (CA) - +39 0773 234760 - meddamaurizio@fas.it  
FLORA, Dott. Naturalista FABIO SCHIRRI  
Via S. Pio 49/50, 00187 Capannelle (CA) - +39 0773 234760 - info@schirri.it

REV.	DATE	DESCRIPTION	PREPARED	CHECKED	APPROVED
00	Ottobre 2023	PRIMA EMISSIONE	Ing. G. Lenzi	Ing. A. Lunardi	Ing. F. Favero
01					
02					
03					
04					

DRAWING - Elaborato:  
**PROGETTO CIVILE  
PLANIMETRIA RILIEVO STATO DI FATTO**

DRAWING DETAILS	Scale	ARCHIVE	FILE	PILOT STYLE
1:2.000	ELG_301			

DEFINITIVO **ELG 3 0 1 00**

SCALA 1:2.000