

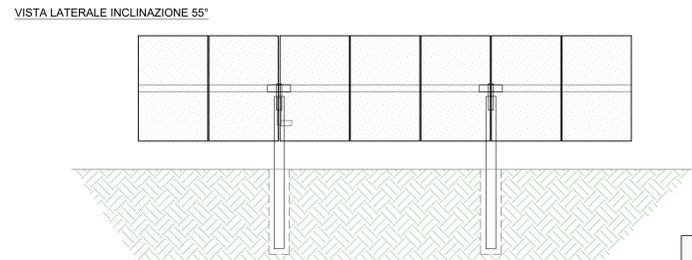
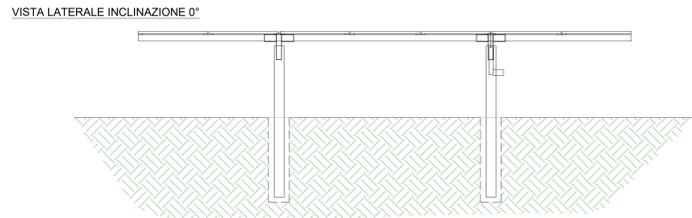
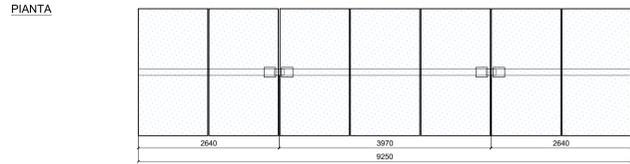
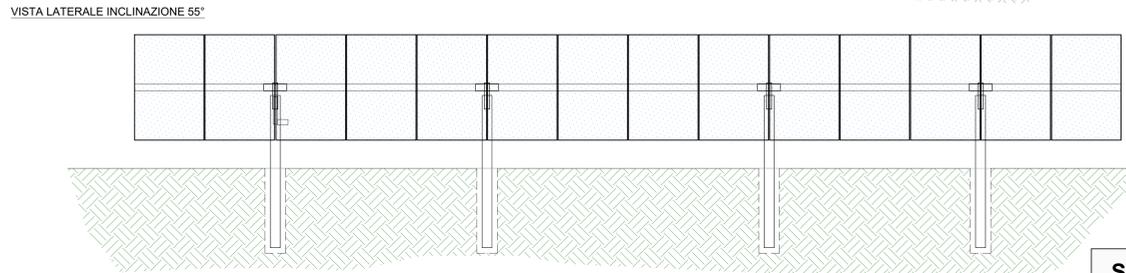


TRACKER 7 MODULI

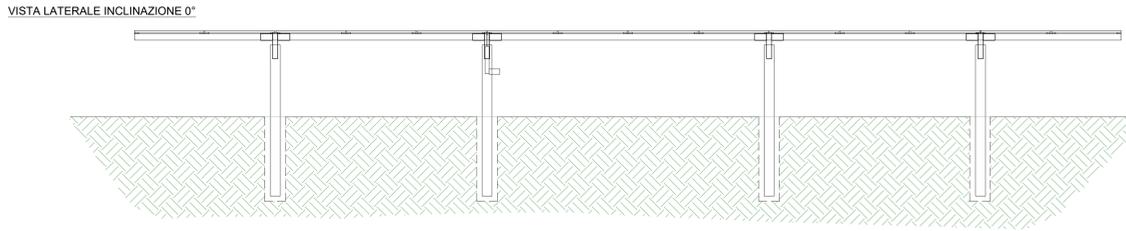




SCALA 1:50

TRACKER 14 MODULI

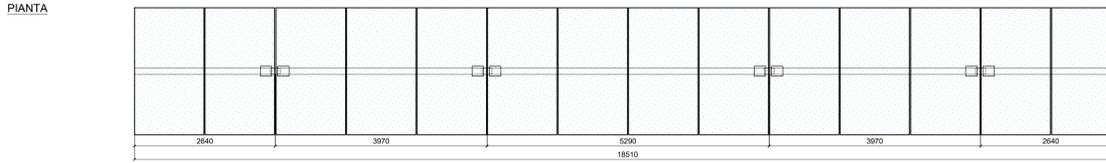


SCALA 1:50

TRACKER 28 MODULI

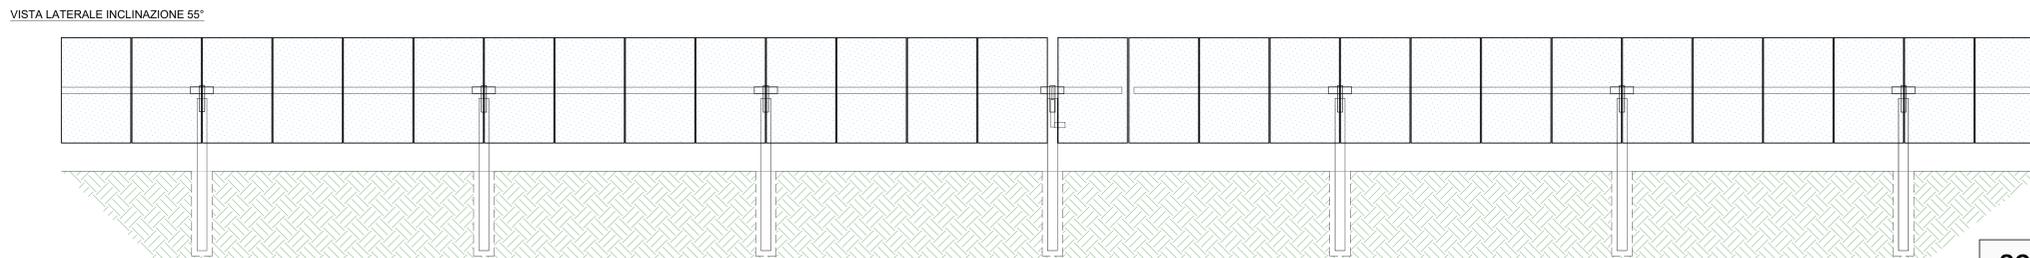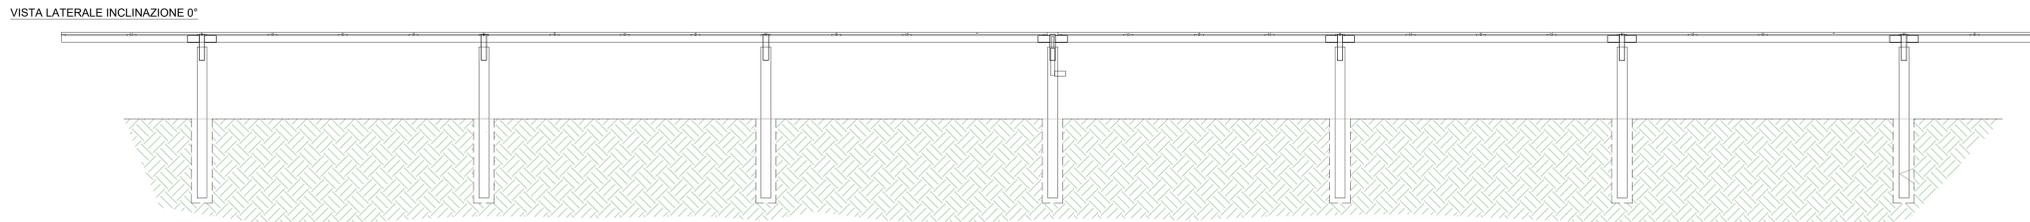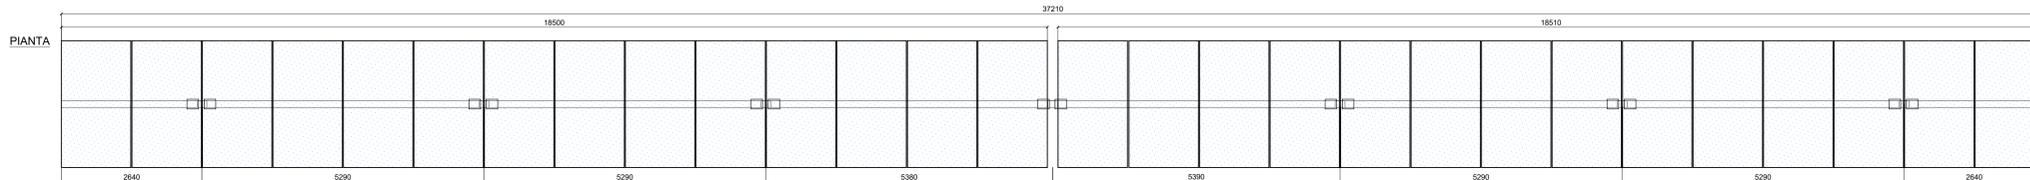

SCALA 1:50


MODULO FOTOVOLTAICO

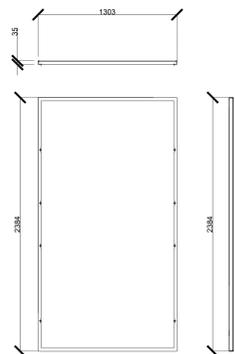

CARATTERISTICHE MODULO FOTOVOLTAICO:
MARCA: ASTRONERGY
MODELLO: ASTRO 6 TWINS 645-660W

SCALA 1:25

VISTA LATERALE

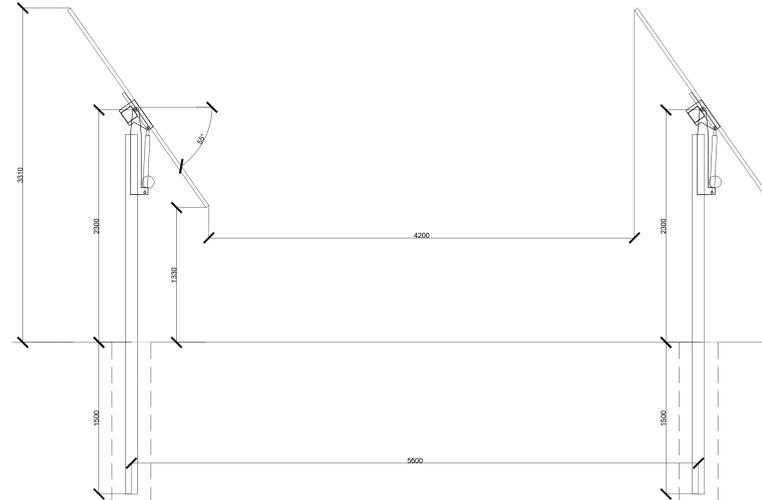

SCALA 1:25

ACCIAIO
ACCIAIO STRUTTURALE - RESISTENZA A SNERVAMENTO IN ACCORDO CON LE VERIFICHE STRUTTURALI
ACCIAIO INOX
CUSCINETTI A SFERA
ACCIAIO INOX
SPAZIATORI
IN FUNZIONE DELLE CONDIZIONI AMBIENTALI DEL SITO
VITI, DADI E RONDELLE
IN FUNZIONE DELLE CONDIZIONI AMBIENTALI DEL SITO
ZINCATURA E PROTEZIONE DELLA PITTURA
TUTTE LE PARTI IN ACCIAIO SARANNO ZINCATE IN BASE ALLE CONDIZIONI AMBIENTALI DEL SITO AL FINE DI GARANTIRE UNA VITA UTILE DI ALMENO 25 ANNI.

REGIONE SARDEGNA COMUNE DI SASSARI PROVINCIA DI SASSARI



IMPIANTO AGRO-VOLTAICO PER LA PRODUZIONE DI ENERGIA ELETTRICA DA FONTE SOLARE DENOMINATO "BUSIA" DA REALIZZARSI NEL COMUNE DI SASSARI (SS)

OPERA DI PUBBLICA UTILITA'
VALUTAZIONE IMPATTO AMBIENTALE ai sensi del D.Lgs 3 aprile 2006, n.152 ALL. II

CUSTOMER
Committente
BAIONA SUN
20124 MILANO - VIA G.B. PIRELLI, 27
T. +39022675126

DESIGNERS TEAM
Gruppo di progettazione
Coordinatore:
FAVERO ENGINEERING
Via Giovanni Battista Pirelli 27
20124 MILANO
T. +39022675126
Ing. FRANCESCO FAVERO

CONSULENTE
AMBIENTALE: Dott.ssa MARZIA FIORINI - Alp-en
Via C. Battisti 44, 23100 Spadonero (DS) - +39 0342 993347 - m.fiorini@alp-en.it
GEOLOGIA, GESTIONE E IDRAULICA: Dott. Geologo FAUSTO PANI
Via Cabanni 2, 09123 Cagliari (CA) - +39 070 3720111 - fausto.pani@gmail.com
AGRICOLTURA: Dott. Agronomo GIUSEPPE FUGGIONI
Via Don Minzoni 3, 07107 Terni (TR) - +39 0746 821842 - puggioni@gmail.com
ARCHITETTURA: Dott. Architetto FABRIZIO DE LUSSU
Via D'Agostini 7, 09022 Dorgali (NU) - +39 0476 12131 - archeologofabriziodelussu@gmail.com
ACUSTICA: Ing. CARLO FODDIS - Foddis System srl
Via Rossetti 81, 09064 Quarrucchi (CA) - +39 070 2348768 - cf@foddisystem.net
SALUTE: Dott. Naturista FABIO SCARROTTI
Via Topola 16, 09121 Cagliari (CA) - +39 070 8238858 - massamaurizio@libero.it
ELOGIO: Dott. Naturista FABIO SCARROTTI
+39 047 4998552 - fabio.scarrotti@scarcagrotecnici.it

REV.	DATE	DESCRIPTION	PREPARED	CHECKED	APPROVED
00	Ottobre 2023	PRIMA EMISSIONE	Ing. G. Lanis	Ing. A. Lunardi	Ing. F. Favero
01					
02					
03					
04					

DRAWING - Elaborato
TITOLO
PROGETTO CIVILE - PARTICOLARI COSTRUTTIVI INSEGUITORI SOLARI MONOASSIALI

DRAWING DETAILS - Dettagli di disegno	ARCHIVE - Archivio
SEMPRAL SCALE Impaginazione	FILE ELG_303
1:50	1:25
	(PLOT STYLE) FAVERO ENGINEERING.dwg

CODING - Codifica
PROGETTO CIVILE
Favero progettazione

CATEGORIA Categorie	PROGRESSIVE Progressivo	REVISIONE Revisione
ELG	3 0 3	00

DEFINITIVO