



DETTAGLIO SEZIONE STRADA

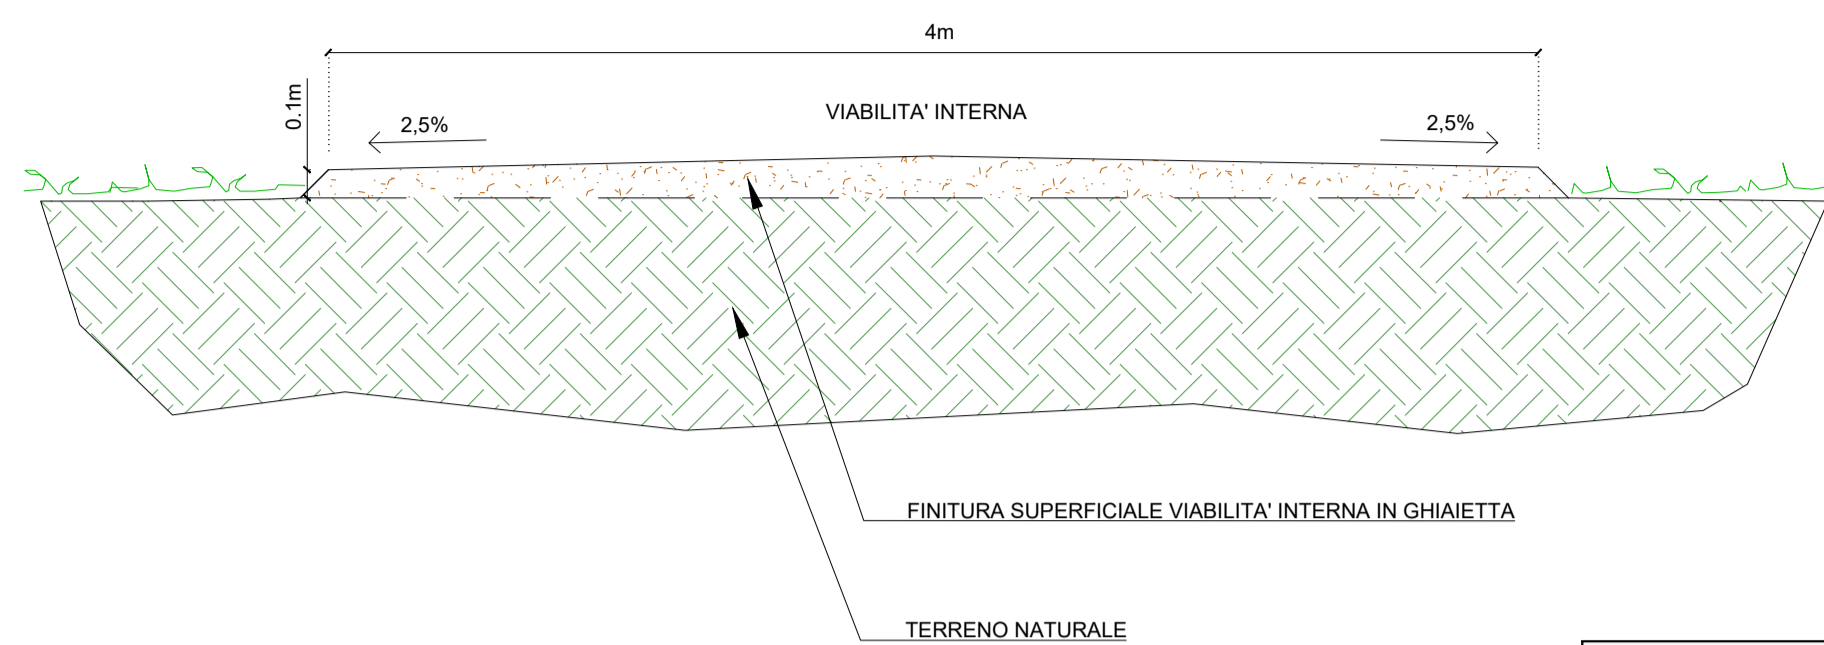

SCALA 1:25




LEGENDA	
	LINEA ELETTRICA AEREA AT
	RECINZIONE REALIZZATA IN RETE METALLICA
	TRACKER / STRINGHE 28 MODULI
	TRACKER / STRINGHE 14 MODULI
	TRACKER / STRINGHE 7 MODULI
	VIABILITA' INTERNA
	CABINA ELETTRICA PREFABBRICATA
	TRASFORMATORE INSTALLATO OUTDOOR
	INVERTER
	QUADRI DI PARALLELO
	CAVIDOTTO AT INTERRATO IN PROGETTO
	CAVIDOTTO BT INTERRATO IN PROGETTO
	IMPIANTO DI ILLUMINAZIONE E VIDEOSORVEGLIANZA
	PUNTO DI ACCESSO ALL'IMPIANTO FOTOVOLTAICO
	STAZIONE DI FILTRAZIONE E DOSAGGIO FERTILIZZANTI
	SIEPE DI MITIGAZIONE PAESAGGISTICA

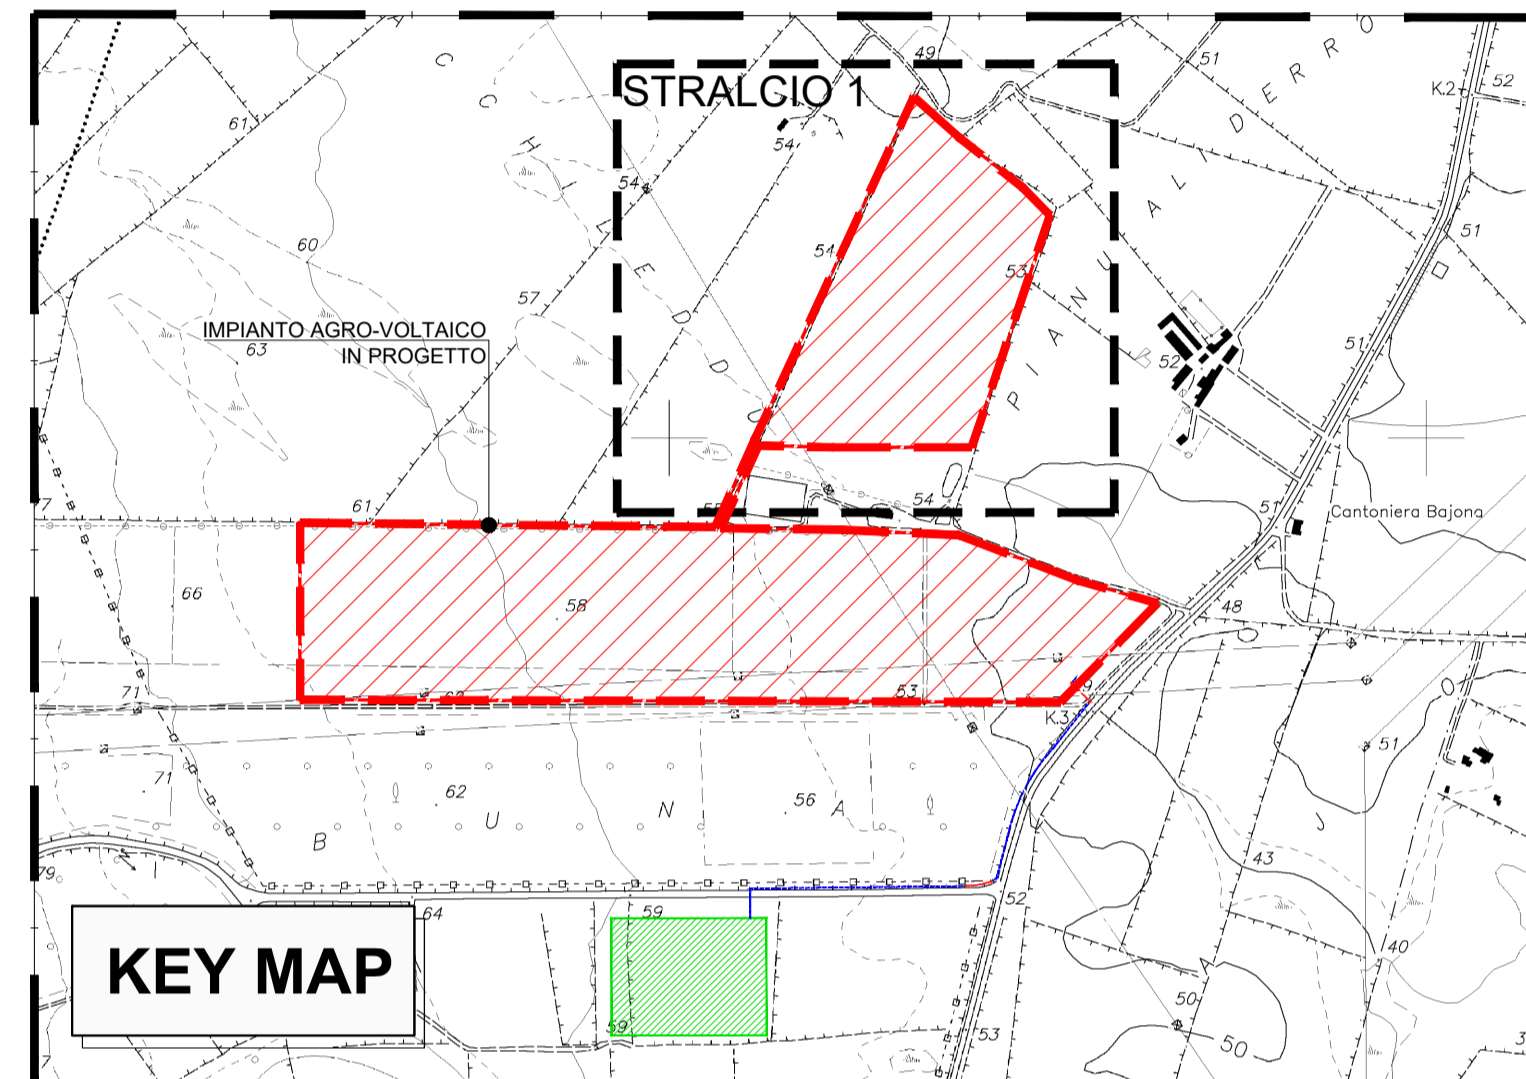

KEY MAP

REGIONE SARDEGNA COMUNE DI SASSARI PROVINCIA DI SASSARI

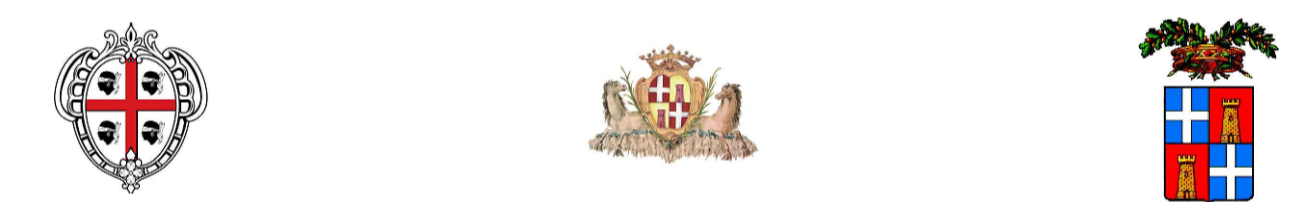

IMPIANTO AGRO-VOLTAICO PER LA PRODUZIONE DI ENERGIA ELETTRICA DA FONTE SOLARE DENOMINATO "BUSIA" DA REALIZZARSI NEL COMUNE DI SASSARI (SS)

OPERA DI PUBBLICA UTILITA'
VALUTAZIONE IMPATTO AMBIENTALE ai sensi del D.Lgs 3 aprile 2006, n.152 ALL. II

CUSTOMER Committente	ADDRESS Indirizzo
BAIONA SUN	20124 MILANO - VIA G.B. PIRELLI, 27 T. +390292875126

DESIGNERS TEAM Gruppo di progettazione	CONSULTANTS Consulenti
FAVERO ENGINEERING	AMBIENTALE: Dott.ssa MARZIA FIORONI - Alp-en Via C.Battisti 44, 23100 Sondrio (SO) - +39 0342 050347 - mforoni@alp-en.it GEOLOGIA, GEOTECNICA E DRAULICA: Dott. Geologo FAUSTO PANI Via Castelli 2, 09122 Cagliari (CA) - +39 070 272011 - fausto.pani@gmail.com AGRONOMIA: Dott. Agronomo GIUSEPPE PUGGIONI Via Don Mimmi 3, 07047 Tivoli (SI) - +39 348 6621842 - puggioni@gmail.com ARCHEOLOGIA: Dott. Archeologo FABRIZIO DELUSSU Via Depretis 7, 08022 Dorgali (NU) - +39 3475012131 - archeologofabriziodelussu@gmail.com ACUSTICA: Ing. CARLO FODDIS - Fad System srl Via Rossini 81, 09044 Quartucciu (CA) - +39 070 2348760 - cf@fadsystem.net FAUNA: Dott. Naturalista Faunista MAURIZIO MEDDA Via Tiepolo 16, 09121 Cagliari (CA) - +39 393 822606 - meddamaurizio@iberio.it FLORA: Dott. Naturalista FABIO SCHIRRU +39 347 499552 - fabio.schirru@pecagrotecnici.it

REV.	DATE	DESCRIPTION	PREPARED	CHECKED	APPROVED
00	Ottobre 2023	PRIMA EMISSIONE	Ing. G. Lanja	Ing. A. Lunardi	Ing. F. Favero
01					
02					
03					
04					

DRAWING - Elaborato
**PROGETTO CIVILE
 PLANIMETRIA VIABILITA' INTERNA - STRALCIO 1**

DRAWING DETAILS - Dettagli di disegno	ARCHIVE - Archivio
GENERAL SCALE Scale generale	FILE ELG_305
1:1.000	SCALE PARTICOLARI Scale particolari
1:25	PLOT STYLE FAVERO ENGINEERING.ctb

CODING - Codifica

PROJECT LEVEL Fase progettativa	CATEGORY Categoria	PROGRESSIVE Progressivo	REVISION Revisione
DEFINITIVO	ELG	3 0 5	00

INQUADRAMENTO SU ORTOFOTO - STRALCIO 1

SCALA 1:1.000