INQUADRAMENTO SU ORTOFOTO

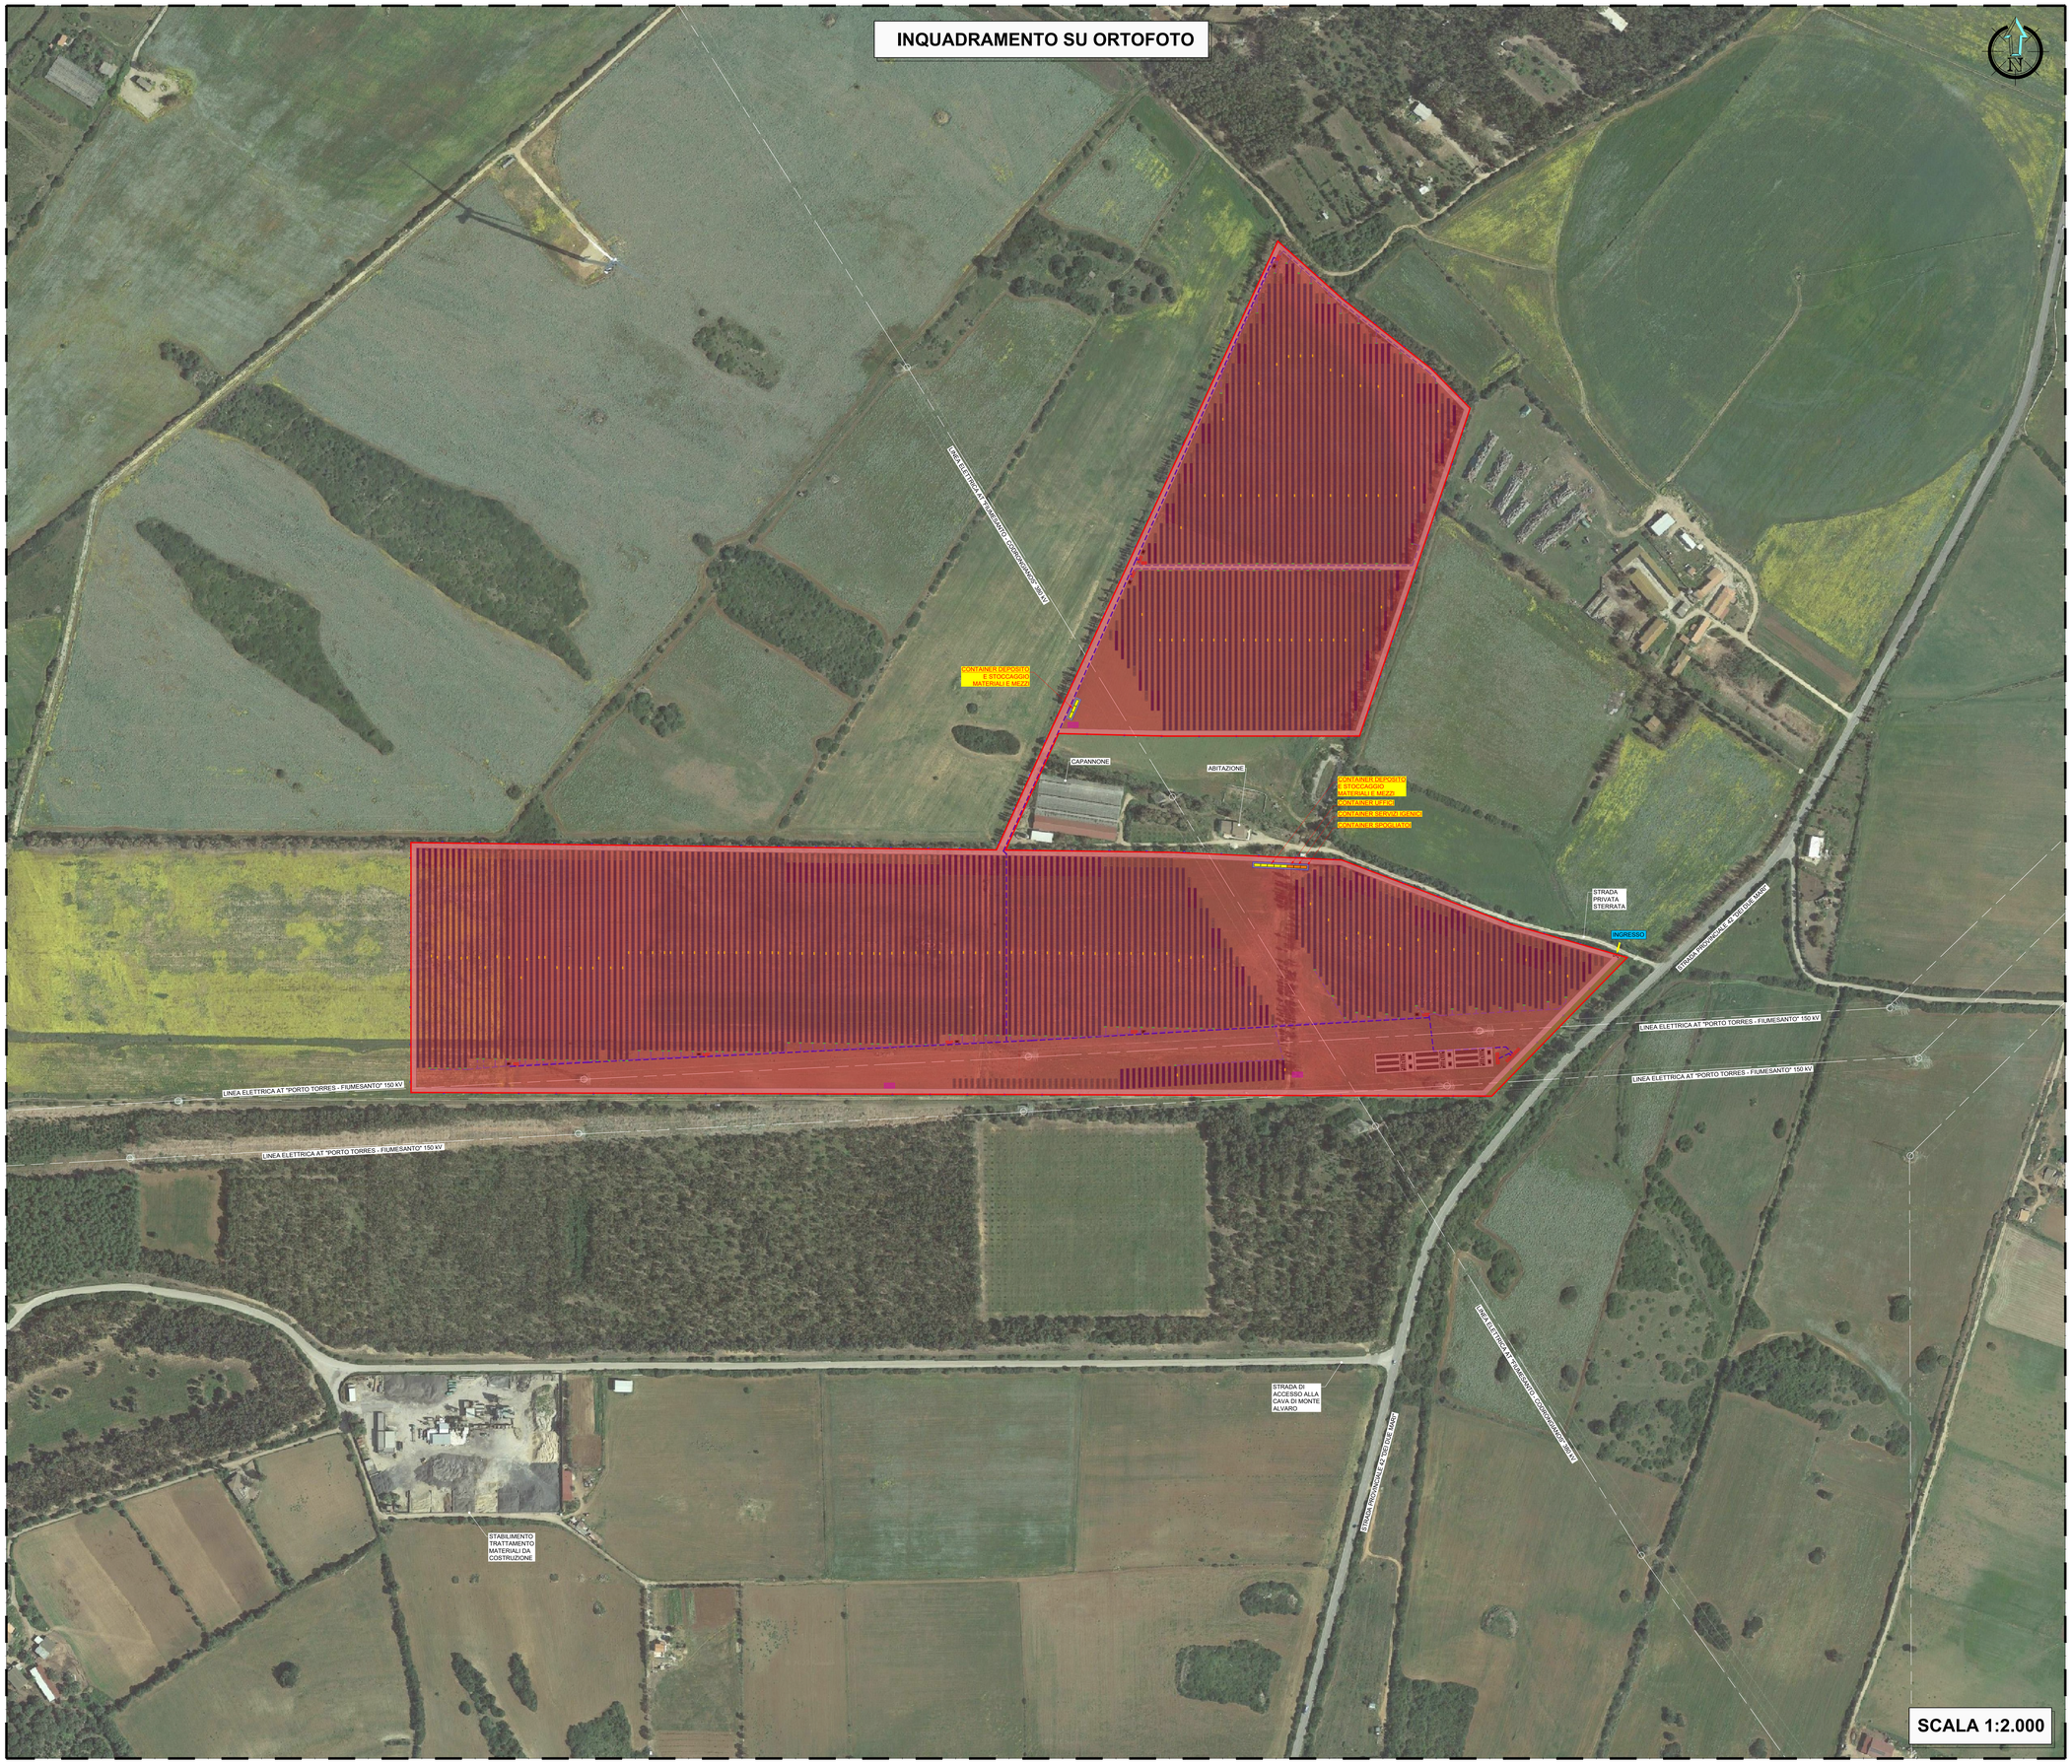

LEGENDA	
	CONFINE CAMPO FOTOVOLTAICO
	AREA DI CANTIERE
	CONTAINER 6 X 2.40 UFFICI E SPOGLIATOI
	CONTAINER 6 X 2.40 STOCCAGGIO MATERIALE
	AREA DI POSIZIONAMENTO CONTAINER E CABINE UTILI AL CANTIERE
	VIABILITA' INTERNA
	CABINE ELETTRICHE

SCALA 1:2.000

REGIONE SARDEGNA — COMUNE DI SASSARI — PROVINCIA DI SASSARI

IMPIANTO AGRO-VOLTAICO PER LA PRODUZIONE DI ENERGIA ELETTRICA DA FONTE SOLARE DENOMINATO "BUSIA" DA REALIZZARSI NEL COMUNE DI SASSARI (SS)

OPERA DI PUBBLICA UTILITA'
VALUTAZIONE IMPATTO AMBIENTALE ai sensi del D.Lgs 3 aprile 2006, n.152 ALL. II

CUSTOMER
Committente

BAIONA SUN 1

ADDRESS
Indirizzo
20124 MILANO - VIA G.B. PIRELLI, 27
T. +39029875126

DESIGNERS TEAM
Gruppo di progettazione

SUPERVISION
Coordinamento

FAVERO ENGINEERING
VIA GIOVANNI BATTISTA PIRELLI 27
20124 MILANO (MI)
T. +3902/29875126
Ing. FRANCESCO FAVERO

CONSULTANTS
Consulenti

AMBIENTALE: Dott.ssa MARZIA FIORONI - Alp-en
Via C.Battisti 44, 23100 Sondrio (SO) - +39 0342 050347 - mfioroni@alp-en.it
GEOLOGIA, GEOTECNICA E IDRAULICA: Dott. Geologo FAUSTO PANI
Via Castelli 2, 09122 Cagliari (CA) - +39 070 272011 - fausto.pani@gmail.com
AGRONOMIA: Dott. Agronomo GIUSEPPE PUGGIONI
Via Don Minzoni 3, 07047 Thiesi (SS) - +39 346 6631842 - puggioni@gmail.com
ARCHEOLOGIA Dott. Archeologo FABRIZIO DELUSSU
Via Depretis 7, 08022 Dorgali (NU) - + 39 3475012125 - archeologofabriziodelussu@gmail.com
ACUSTICA Ing. CARLO FODDIS - Fad System srl
Via Rossini 81, 09044 Quartucciu (CA) - + 39 070 2348760 - cf@fadsystem.net
FAUNA: Dott. Naturalista Faunista MAURIZIO MEDDA
Via Tiepolo 16, 09121 Cagliari (CA) - +39 393 8236806 - meddamaurizio@libero.it
FLORA: Dott. Naturalista FABIO SCHIRRU
+39 347 4908552 - fabio.schirru@pecagrotecnici.it

REV.	DATE	DESCRIPTION	PREPARED	CHECKED	APPROVED
00	Ottobre 2023	PRIMA EMISSIONE	Ing. G. Lania	Ing. A. Lunardi	Ing. F. Favero
01					
02					
03					
04					

DRAWING - Elaborato

TITLE
Titolo
PROGETTO CIVILE
PLANIMETRIA AREE LOGISTICHE DI CANTIERE

DRAWING DETAILS - Dettagli di disegno

GENERAL SCALE
Scala generale: **1:2.000**

DETAIL SCALE
Scala particolari: **-**

ARCHIVE - Archivio

FILE: ELG_313

PLOT STYLE: FAVERO ENGINEERING.ctb

CODING - Codifica

PROJECT LEVEL
Fase progettuale: **DEFINITIVO**

CATEGORY
Categoria: **ELG**

PROGRESSIVE
Progressivo: **3 1 3**

REVISION
Revisione: **00**