INQUADRAMENTO IMPIANTO DI IRRIGAZIONE

SCALA 1:2.000

SCHEMATICO IMPIANTO DI IRRIGAZIONE

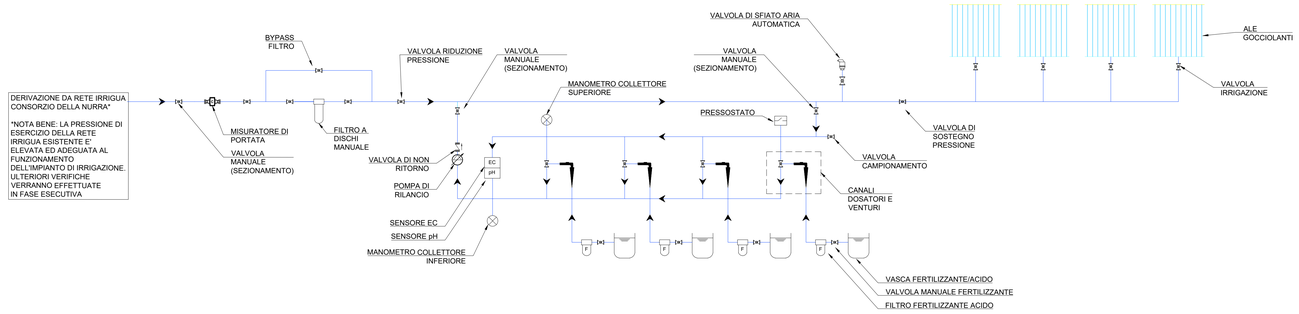

STRALCIO 1

SCALA 1:250

LEGENDA	
	LINEA ELETTRICA AEREA AT
	TRALICCIO DI SOSTEGNO LINEA ELETTRICA AEREA AT
	RECINZIONE REALIZZATA IN RETE METALLICA
	VIABILITA' INTERNA
	CABINA ELETTRICA PREFABBRICATA
	TRASFORMATORE INSTALLATO OUTDOOR
	IMPIANTO DI ILLUMINAZIONE E VIDEOSORVEGLIANZA
	PUNTO DI ACCESSO ALL'IMPIANTO FOTOVOLTAICO
	STAZIONE DI FILTRAZIONE E DOSAGGIO FERTILIZZANTI
	SIEPE DI MITIGAZIONE COMPENSATIVA
	TUBO PEAD DN110 PN10 PE100
	COLLETTORE SEPARAZIONE PORTATA
	TUBO PEAD DN50 PN10 PE100
	ALI GOCCIOLANTI PEAD DN20 PN10 PE100
	TUBO PEAD 20 PN10 PE100
	RETE IRRIGUA CONSORZIO DELLA NURRA

REGIONE SARDEGNA | COMUNE DI SASSARI | PROVINCIA DI SASSARI

IMPIANTO AGRO-VOLTAICO PER LA PRODUZIONE DI ENERGIA ELETTRICA DA FONTE SOLARE DENOMINATO "BUSIA" DA REALIZZARSI NEL COMUNE DI SASSARI (SS)

OPERA DI PUBBLICA UTILITA'
VALUTAZIONE IMPATTO AMBIENTALE ai sensi del D.Lgs 3 aprile 2006, n.152 ALL. II

CUSTOMER
Committente
BAIONA SUN 1
ADDRESS
Indirizzo
20124 MILANO - VIA G.B. PIRELLI, 27
T. +39029275126

DESIGNERS TEAM
Gruppo di progettazione
SUPERVISION
Coordinamento
FAVERO ENGINEERING
VIA GIOVANNI BATTISTA PIRELLI 27
20124 MILANO (MI)
+3902/29275126
Ing. FRANCESCO FAVERO

CONSULTANTS
Consulenti
AMBIENTALE: Dott.ssa MARZIA FIORONI - Alp-en
Via C. Battisti 44, 23100 Sondrio (SO) - +39 0342 566347 - mfioroni@alp-en.it
GEOLOGIA, GEOTECNICA E IDRAULICA: Dott. Geologo FAUSTO PANI
Via Cesiolo 2, 09122 Cagliari (CA) - +39 070 272011 - fausto.pani@gmail.com
AGRONOMIA: Dott. Agronomo GIUSEPPE PUGGIONI
Via Don Minzoni 3, 07047 Thiesi (SS) - +39 348 6825342 - puggioni@gmail.com
ARCHEOLOGIA: Dott. Archeologo FABRIZIO DELUSSU
Via Dayredo 7, 08022 Dorgali (NU) - + 39 3470913131 - archeologofabriziodelussu@gmail.com
ACUSTICA: Ing. CARLO FODDIS - Fad System srl
Via Rossini 81, 09044 Quartucciu (CA) - + 39 070 2348760 - cf@fadsystem.net
FAUNA: Dott. Naturalista Faunista MAURIZIO MEDDA
Via Trieste 16, 09121 Cagliari (CA) - +39 393 8236856 - meddamaurizio@libero.it
FLORA: Dott. Naturalista FABIO SCHIRRU
+39 347 4998502 - fabio.schirru@pecagrotecnici.it

REV.	DATE	DESCRIPTION	PREPARED	CHECKED	APPROVED
00	Ottobre 2023	PRIMA EMISSIONE	Ing. G. Lania	Ing. A. Lunardi	Ing. F. Favero
01					
02					
03					
04					

DRAWING - Elaborato
TITLE Titolo
PROGETTO CIVILE - PLANIMETRIA E SCHEMA FUNZIONALE IMPIANTO DI SUB IRRIGAZIONE

DRAWING DETAILS - Dettagli di disegno
GENERAL SCALE Scala generale: 1:2.000
DETAIL SCALE Scala particolari: 1:250
ARCHIVE - Archivio
FILE: ELG_315
PLOT STYLE: FAVERO ENGINEERING.ctb

CODING - Codifica
PROJECT LEVEL Fase progettuale: DEFINITIVO
CATEGORY Categoria: ELG
PROGRESSIVE Progressivo: 3 1 5
REVISION Revisione: 00