STATO DI PROGETTO - INQUADRAMENTO SU ORTOFOTO

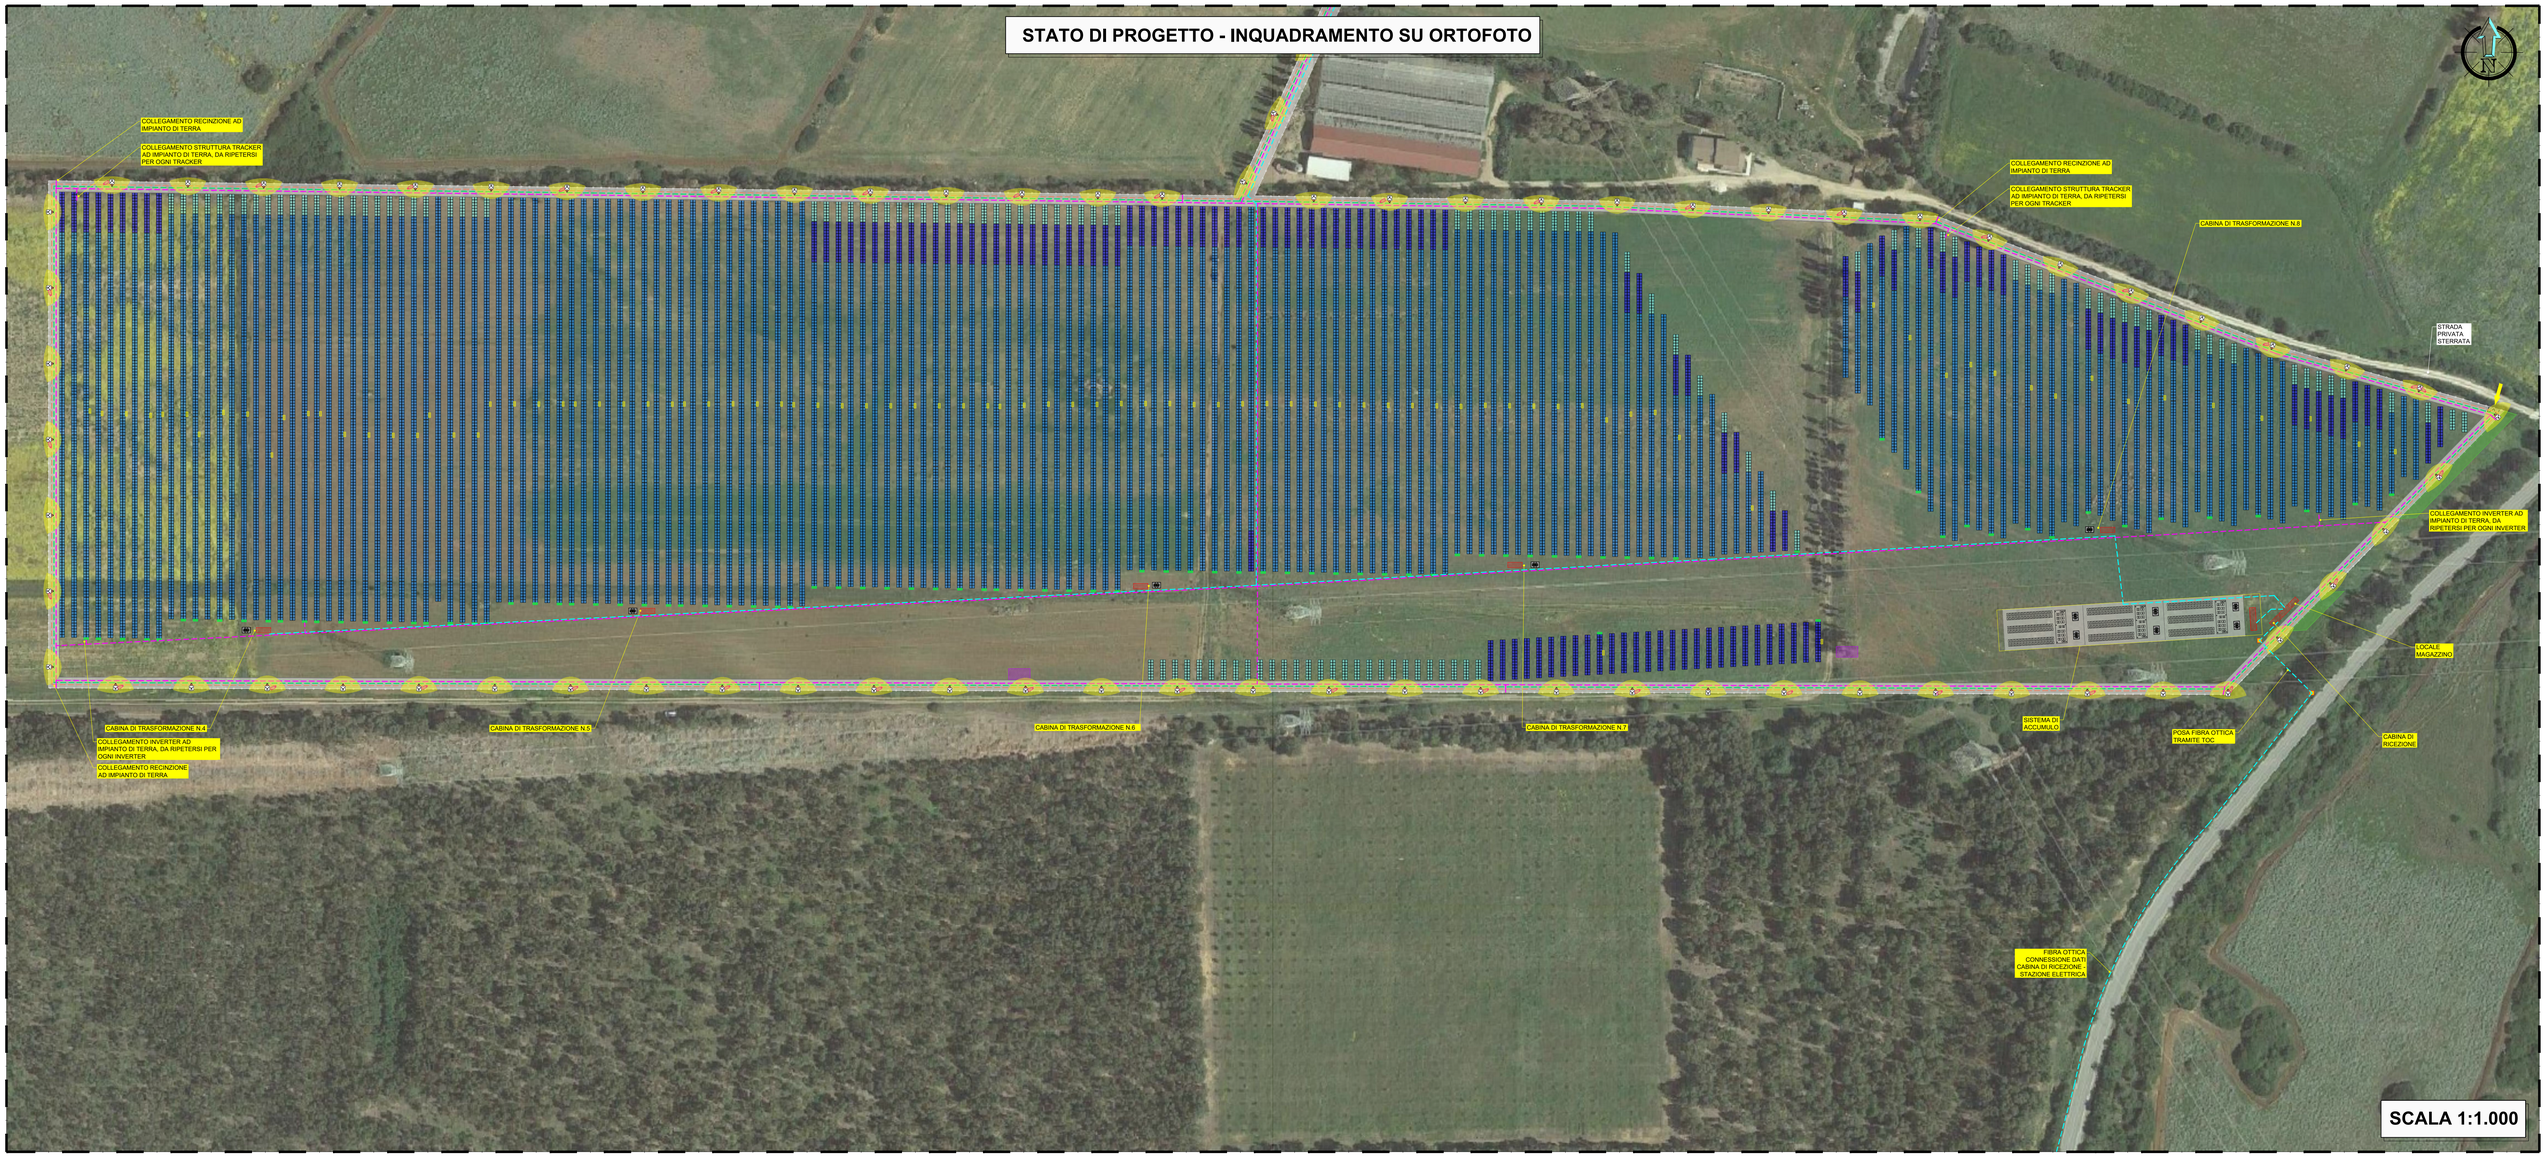

NAVIGATORE (SCALA 1:10.000)

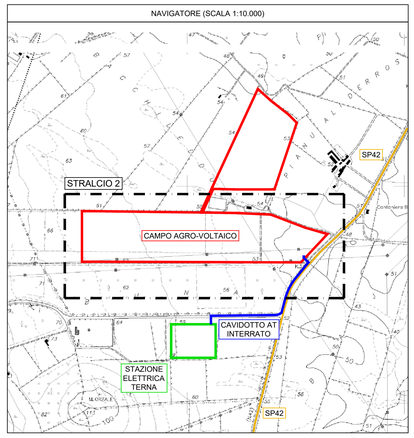

LEGENDA	
	TRACKER DA 7 MODULI
	TRACKER DA 14 MODULI
	TRACKER DA 28 MODULI
	VIABILITA' INTERNA
	CABINE ELETTRICHE
	NUOVA LINEA ELETTRICA ILLUMINAZIONE BT
	NUOVA LINEA FIBRA OTTICA - IMPIANTO TVCC
	NUOVA LINEA FIBRA OTTICA - CONNESSIONE DATI TRA CABINE
	NUOVA CORDA RAME NUDO 35 mmq PER IMPIANTO DI TERRA
	PALO TRONCOCONICO IN ACCIAIO ZINCATO E PROIETTORE DA ESTERNO
	POZZETTO DIM. 70x90 cm
	POZZETTO DIM. 40x40 cm
	AREA ILLUMINATA
	TELECAMERA IP IMPIANTO TVCC DA ESTERNO PER INSTALLAZIONE A PALO

AREA ILLUMINATA

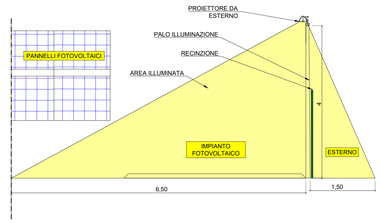

SCALA 1:50

REGIONE SARDEGNA — COMUNE DI SASSARI — PROVINCIA DI SASSARI

IMPIANTO AGRO-VOLTAICO PER LA PRODUZIONE DI ENERGIA ELETTRICA DA FONTE SOLARE DENOMINATO "BUSIA" DA REALIZZARSI NEL COMUNE DI SASSARI (SS)

OPERA DI PUBBLICA UTILITA'

VALUTAZIONE IMPATTO AMBIENTALE ai sensi del D.Lgs 3 aprile 2006, n.152 ALL. II

CUSTOMER
Committente

BAIONA SUN 1

ADDRESS
Indirizzo
20124 MILANO - VIA G.B. PIRELLI, 27
T. +390292875126

DESIGNERS TEAM
Gruppo di progettazione

SUPERVISOR
Coordinamento

FAVERO ENGINEERING

VIA GIOVANNI BATTISTA PIRELLI 27
20124 MILANO (MI)
T. +390289975126
Ing. FRANCESCO FAVERO

CONSULTANTS
Consulenti

AMBIENTALE: Dott.ssa MARZIA FIORONI - Alp-en
Via C.Battisti 44, 23100 Sondrio (SO) - +39 0342 566347 - mfioroni@alp-en.it
GEOLOGIA, GEOTECNICA E IDRAULICA: Dott. Geologo FAUSTO PANI
Via Cocco Ortu 7, 09131 Cagliari (CA) - +39 070 272051 - fausto.pani@gmail.com
AGRONOMIA: Dr. Agronomo GIUSEPPE PUGGIONI
Via Dora Markus n. 5, 07047 Thiesi (SS) - +39 348 6621842 - puggioni@gmail.com
ARCHEOLOGIA: Dott. Archeologo FABRIZIO DELUSSU
Via Circonvallazione 5, 05022 Dorgali (NU) - + 39 3475012131 - archeologofabriziodelussu@gmail.com
ACUSTICA: Ing. CARLO PODDIS - (CAT. 1 e 2 - 8 e 9)
Via Rimini 51, 09044 Quartucciu (CA) - +39 070 2184760 - ct@fadsystem.net
FAUNA: Dott. Naturalista Faunista GAUDENZIO MEDDA
Via Trieste 16, 09121 Cagliari (CA) - +39 393 8236806 - meddamaurizio@libero.it
FLORA: Dott. Naturalista FABIO SCHIRRU
+39 347 4995652 - fabio.schirru@pecageotecnici.it

REV.	DATE	DESCRIPTION	PREPARED	CHECKED	APPROVED
00	Ottobre 2023	PRIMA EMISSIONE	Ing. G. Lania	Ing. A. Lunardi	Ing. F. Favero
01					
02					
03					
04					

DRAWING - Elaborato

TITLE
Titolo
PROGETTO ELETTRICO - PLANIMETRIA IMPIANTO DI ILLUMINAZIONE, IMPIANTO DI TERRA E TVCC-STRALCIO 2

DRAWING DETAILS - Dettagli di disegno

GENERAL SCALE
Scala generale
1:1.000

DETAIL SCALE
Scala particolari
-

ARCHIVE - Archivio

FILE
ELG_404

PLOT STYLE
FAVERO ENGINEERING.ctb

CODING - Codifica

PROJECT LEVEL
Fase progettuale
DEFINITIVO

CATEGORY
Categoria
ELG

PROGRESSIVE
Progressivo
4 0 4

REVISION
Revisione
00