


CONFINE

RECINZIONE

LINEA MT

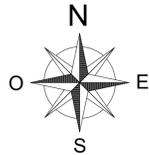

COMUNE DI GELA
 PROVINCIA DI CALTANISSETTA
 REGIONE SICILIA

PROGETTO DEFINITIVO DI UN IMPIANTO AGRI-FOTOVOLTAICO
 DI POTENZA DI PICCO P=83'051.28 kWp CON SISTEMA DI ACCUMULO
 PER UNA POTENZA DI IMMISSIONE COMPLESSIVA PARI A 100'000 kW

Proponente

GELA SOLAR POWER SRL

Via Dante 7 (20123), Milano (MI)
 CF e PI: 11947660961

Progettazione

Preparato
 Danilo Brambilla

Verificato
 Gianandrea Ing. Bertinazzo




PROGETTAZIONE DEFINITIVA

Titolo elaborato

IMPIANTO FOTOVOLTAICO GELA "SETTEFARINE"
 INQUADRAMENTO SU ORTOFOTO
 VISTA GENERALE

Elaborato N. 01.0EG	Data emissione 28/02/22		
N. Progetto ENE059	Nome file RS06P00001AD	00	28/02/22
	Scala 1:7'500	REV.	DATA
			PRIMA EMISSIONE
			DESCRIZIONE


IL PRESENTE DOCUMENTO NON POTRA' ESSERE COPIATO, RIPRODOTTO O ALTAMENTE PUBBLICATO IN TUTTO O IN PARTE, SENZA IL CONSENSO SCRITTO DI GELA POWER SRL. L'USO NON AUTORIZZATO SARA' PERSECUITO A NORMA DI LEGGE.
 THIS DOCUMENT CAN NOT BE COPIED, REPRODUCED OR PUBLISHED, EITHER IN PART OR IN ITS ENTIRETY, WITHOUT THE WRITTEN PERMISSION OF GELA POWER SRL. UNAUTHORIZED USE WILL BE PROSECUTED BY LAW.

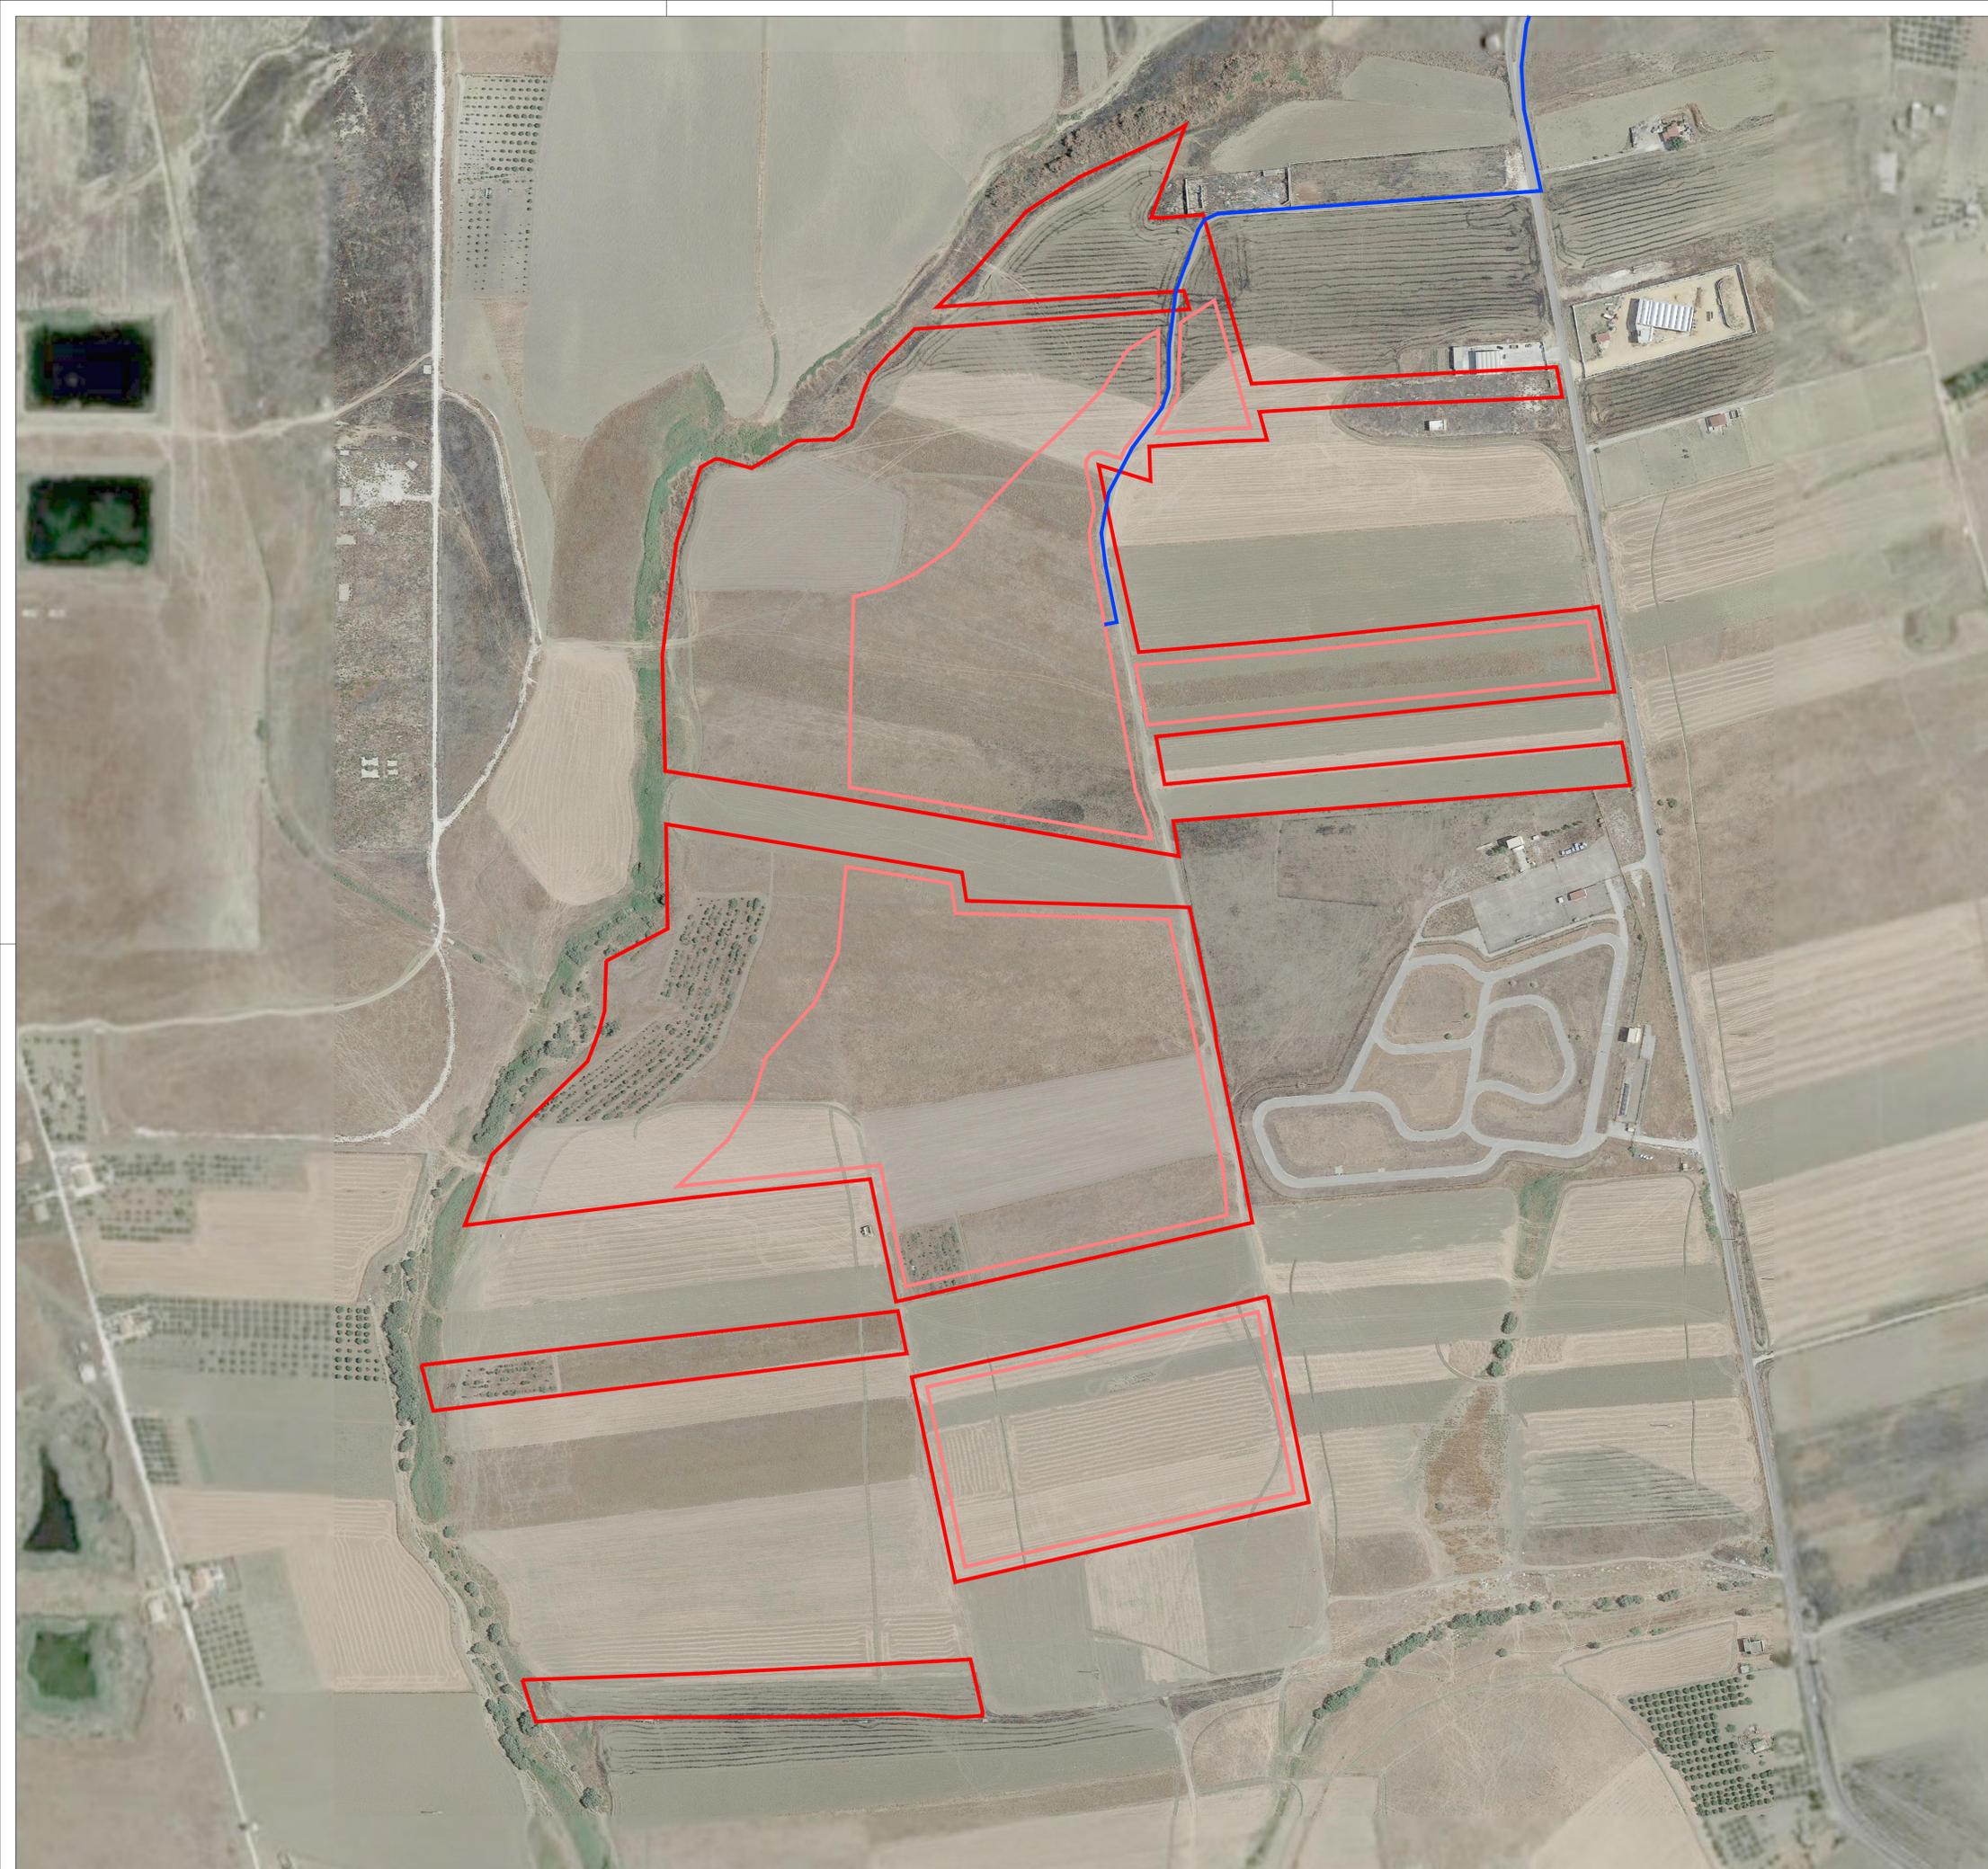

CONFINE

RECINZIONE

LINEA MT

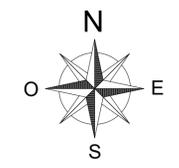

COMUNE DI GELA
 PROVINCIA DI CALTANISSETTA
 REGIONE SICILIA

PROGETTO DEFINITIVO DI UN IMPIANTO AGRI-FOTOVOLTAICO
 DI POTENZA DI PICCO P=83'051.28 kWp CON SISTEMA DI ACCUMULO
 PER UNA POTENZA DI IMMISSIONE COMPLESSIVA PARI A 100'000 kW

Proponente

GELA SOLAR POWER SRL
 Via Dante 7 (20123), Milano (MI)
 CF e PI: 11947660961

Progettazione

Preparato: Danilo Brambilla
 Verificato: Gianandrea Ing. Bertinazzo
 Approvato: Vasco Ing. Piccoli



PROGETTAZIONE DEFINITIVA

Titolo elaborato

**IMPIANTO FOTOVOLTAICO GELA "SETTEFARINE"
 INQUADRAMENTO SU ORTOFOTO
 CAMPO 1**

<i>Elaborato N.</i>	<i>Data emissione</i>		
01.1EG	28/02/22		
<i>Nome file</i>			
RS06P00001AD			
<i>N. Progetto</i>	<i>Scala</i>	00	28/02/22
ENE059	1:2'500	REV.	DATA
			PRIMA EMISSIONE
			DESCRIZIONE


IL PRESENTE DOCUMENTO NON POTRA' ESSERE COPIATO, RIPRODOTTO O ALTAMENTE PUBBLICATO IN TUTTO O IN PARTE, SENZA IL CONSENSO SCRITTO DI GELA POWER SRL. L'USO NON AUTORIZZATO SARA' PERSECUITO A NORMA DI LEGGE.
 THIS DOCUMENT CAN NOT BE COPIED, REPRODUCED OR PUBLISHED, EITHER IN PART OR IN ITS ENTIRETY, WITHOUT THE WRITTEN PERMISSION OF GELA POWER SRL. UNAUTHORIZED USE WILL BE PROSECUTED BY LAW.



CONFINE

RECINZIONE

LINEA MT

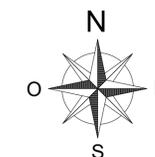

COMUNE DI GELA
PROVINCIA DI CALTANISSETTA
REGIONE SICILIA

PROGETTO DEFINITIVO DI UN IMPIANTO AGRI-FOTOVOLTAICO
 DI POTENZA DI PICCO P=83'051.28 kWp CON SISTEMA DI ACCUMULO
 PER UNA POTENZA DI IMMISSIONE COMPLESSIVA PARI A 100'000 kW

Proponente

GELA SOLAR POWER SRL

Via Dante 7 (20123), Milano (MI)
 CF e PI: 11947660961

Progettazione

Preparato
 Danilo Brambilla

Verificato
 Gianandrea Ing. Bertinazzo



PROGETTAZIONE DEFINITIVA

Titolo elaborato

IMPIANTO FOTOVOLTAICO GELA "SETTEFARINE"
INQUADRAMENTO SU ORTOFOTO
CAMPO 2

<i>Elaborato N.</i>	<i>Data emissione</i>			
01.2EG	28/02/22			
<i>N. Progetto</i>	<i>Scala</i>	00	28/02/22	PRIMA EMISSIONE
ENE059	1:3'000	REV.	DATA	DESCRIZIONE


IL PRESENTE DOCUMENTO NON POTRA' ESSERE COPIATO, RIPRODOTTO O ALTAMENTE PUBBLICATO IN TUTTO O IN PARTE, SENZA IL CONSENSO SCRITTO DI GELA POWER SRL. L'USO NON AUTORIZZATO SARA' PERSECUITO A NORMA DI LEGGE.
 THIS DOCUMENT CAN NOT BE COPIED, REPRODUCED OR PUBLISHED, EITHER IN PART OR IN ITS ENTIRETY, WITHOUT THE WRITTEN PERMISSION OF GELA POWER SRL. UNAUTHORIZED USE WILL BE PROSECUTED BY LAW.



CONFINE

RECINZIONE

LINEA MT

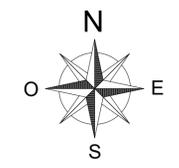




COMUNE DI GELA
 PROVINCIA DI CALTANISSETTA
 REGIONE SICILIA

PROGETTO DEFINITIVO DI UN IMPIANTO AGRI-FOTOVOLTAICO
 DI POTENZA DI PICCO P=83'051.28 kWp CON SISTEMA DI ACCUMULO
 PER UNA POTENZA DI IMMISSIONE COMPLESSIVA PARI A 100'000 kW

Proponente
GELA SOLAR POWER SRL
 Via Dante 7 (20123), Milano (MI)
 CF e PI: 11947660961

Progettazione

Preparato Danilo Brambilla *Verificato* Gianandrea Ing. Bertinazzo *Approvato* Vasco Ing. Piccoli



PROGETTAZIONE DEFINITIVA

Titolo elaborato
IMPIANTO FOTOVOLTAICO GELA "SETTEFARINE"
INQUADRAMENTO SU ORTOFOTO
CAMPO 3

<i>Elaborato N.</i>	<i>Data emissione</i>			
01.3EG	28/02/22			
<i>Nome file</i>				
RS06P00001AD				
<i>N. Progetto</i>	<i>Scala</i>	00	28/02/22	PRIMA EMISSIONE
ENE059	1:2'000	REV.	DATA	DESCRIZIONE

IL PRESENTE DOCUMENTO NON POTRA' ESSERE COPIATO, RIPRODOTTO O ALTAMENTE PUBBLICATO IN TUTTO O IN PARTE, SENZA IL CONSENSO SCRITTO DI GELA POWER SRL. L'USO NON AUTORIZZATO SARA' PERSECUITO A NORMA DI LEGGE.
 THIS DOCUMENT CAN NOT BE COPIED, REPRODUCED OR PUBLISHED, EITHER IN PART OR IN ITS ENTIRETY, WITHOUT THE WRITTEN PERMISSION OF GELA POWER SRL. UNAUTHORIZED USE WILL BE PROSECUTED BY LAW.