


CONFINE

RECINZIONE

LINEA MT

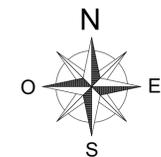

**COMUNE DI GELA**  
**PROVINCIA DI CALTANISSETTA**  
**REGIONE SICILIA**

**PROGETTO DEFINITIVO DI UN IMPIANTO AGRI-FOTOVOLTAICO  
 DI POTENZA DI PICCO P=83'051.28 kWp CON SISTEMA DI ACCUMULO  
 PER UNA POTENZA DI IMMISSIONE COMPLESSIVA PARI A 100'000 kW**

*Proponente*

**GELA SOLAR POWER SRL**

Via Dante 7 (20123), Milano (MI)  
 CF e PI: 11947660961

*Progettazione*



*Preparato*  
 Danilo Brambilla

*Verificato*  
 Gianandrea Ing. Bertinazzo

*Prodotto*  
 Vasco Ing. Piccoli


**PROGETTAZIONE DEFINITIVA**

*Titolo elaborato*


**IMPIANTO FOTOVOLTAICO GELA "SETTEFARINE"  
 INQUADRAMENTO SU CTR  
 VISTA GENERALE**

<i>Elaborato N.</i>	<i>Data emissione</i>		
<b>04.0EG</b>	28/02/22		
<i>N. Progetto</i>	<i>Nome file</i>		
ENE059	RS06P0000A00		
<i>Scala</i>	<i>REV.</i>	<i>DATA</i>	<i>DESCRIZIONE</i>
1:7500	00	28/02/22	PRIMA EMISSIONE

IL PRESENTE DOCUMENTO NON POTRA' ESSERE COPiato, RIPRODOTTO O ALTAMENTE PUBBLICATO IN TUTTO O IN PARTE, SENZA IL CONSENSO SCRITTO DI GELA POWER SRL. L'USO NON AUTORIZZATO SARA' PERSECUITO A NORMA DI LEGGE.  
 THIS DOCUMENT CAN NOT BE COPIED, REPRODUCED OR PUBLISHED, EITHER IN PART OR IN ITS ENTIRETY, WITHOUT THE WRITTEN PERMISSION OF GELA POWER SRL. UNAUTHORIZED USE WILL BE PROSECUTED BY LAW.

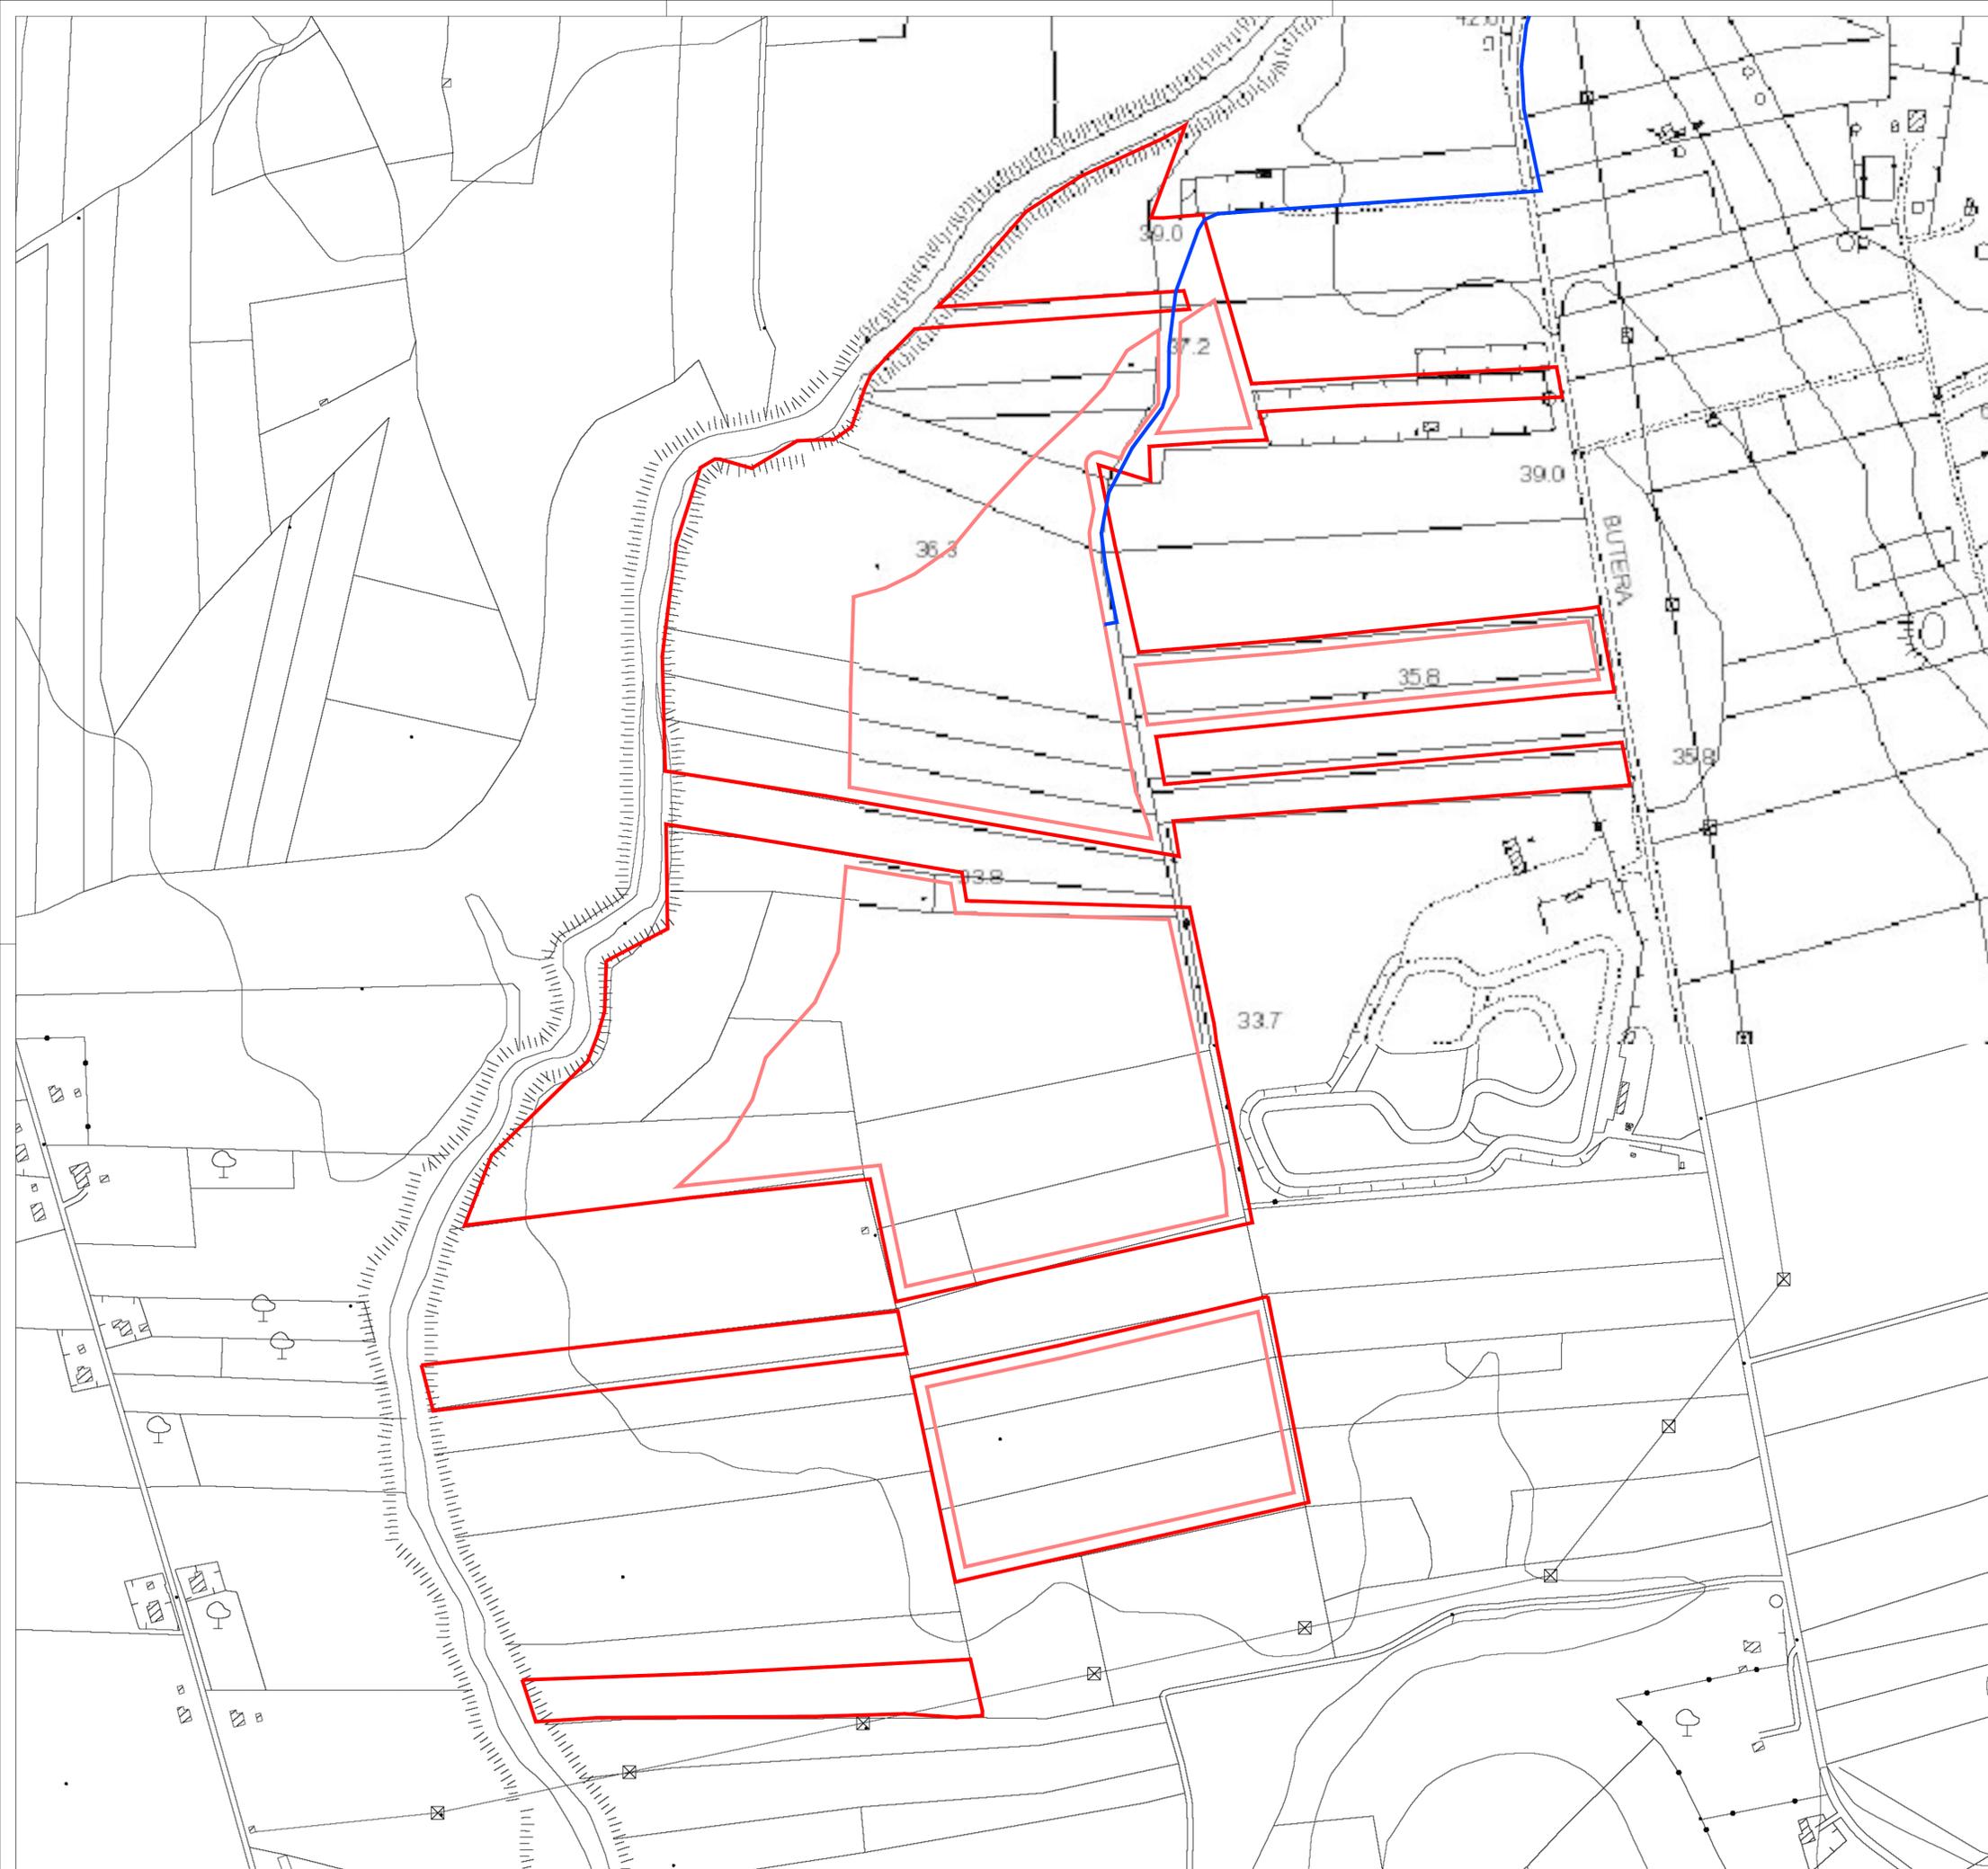

- CONFINE
- RECINZIONE
- LINEA MT

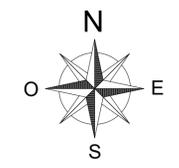

**COMUNE DI GELA**  
 PROVINCIA DI CALTANISSETTA  
 REGIONE SICILIA

PROGETTO DEFINITIVO DI UN IMPIANTO AGRI-FOTOVOLTAICO  
 DI POTENZA DI PICCO P=83'051.28 kWp CON SISTEMA DI ACCUMULO  
 PER UNA POTENZA DI IMMISSIONE COMPLESSIVA PARI A 100'000 kW

*Proponente*  
**GELA SOLAR POWER SRL**  
 Via Dante 7 (20123), Milano (MI)  
 CF e PI: 11947660961

*Progettazione*

*Preparato* Danilo Brambilla      *Verificato* Gianandrea Ing. Bertinazzo      *Approvato* Vasco Ing. Piccoli






## PROGETTAZIONE DEFINITIVA

*Titolo elaborato*  
 IMPIANTO FOTOVOLTAICO GELA "SETTEFARINE"  
 INQUADRAMENTO SU CTR  
 CAMPO 1

<i>Elaborato N.</i> <b>04.1EG</b>	<i>Data emissione</i> 28/02/22		
<i>N. Progetto</i> ENE059	<i>Nome file</i> RS06P00004AD	00	28/02/22
	<i>Scala</i> 1:2'500	REV.	DATA
			DESCRIZIONE
			PRIMA EMISSIONE

IL PRESENTE DOCUMENTO NON POTRA' ESSERE COPIATO, RIPRODOTTO O ALTRIMENTI PUBBLICATO IN TUTTO O IN PARTE, SENZA IL CONSENSO SCRITTO DI GELA POWER SRL. L'USO NON AUTORIZZATO SARA' PERSECUITO A NORMA DI LEGGE.  
 THIS DOCUMENT CAN NOT BE COPIED, REPRODUCED OR PUBLISHED, EITHER IN PART OR IN ITS ENTIRETY, WITHOUT THE WRITTEN PERMISSION OF GELA POWER SRL. UNAUTHORIZED USE WILL BE PROSECUTED BY LAW.

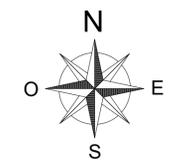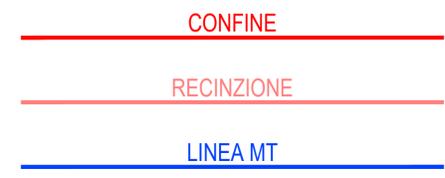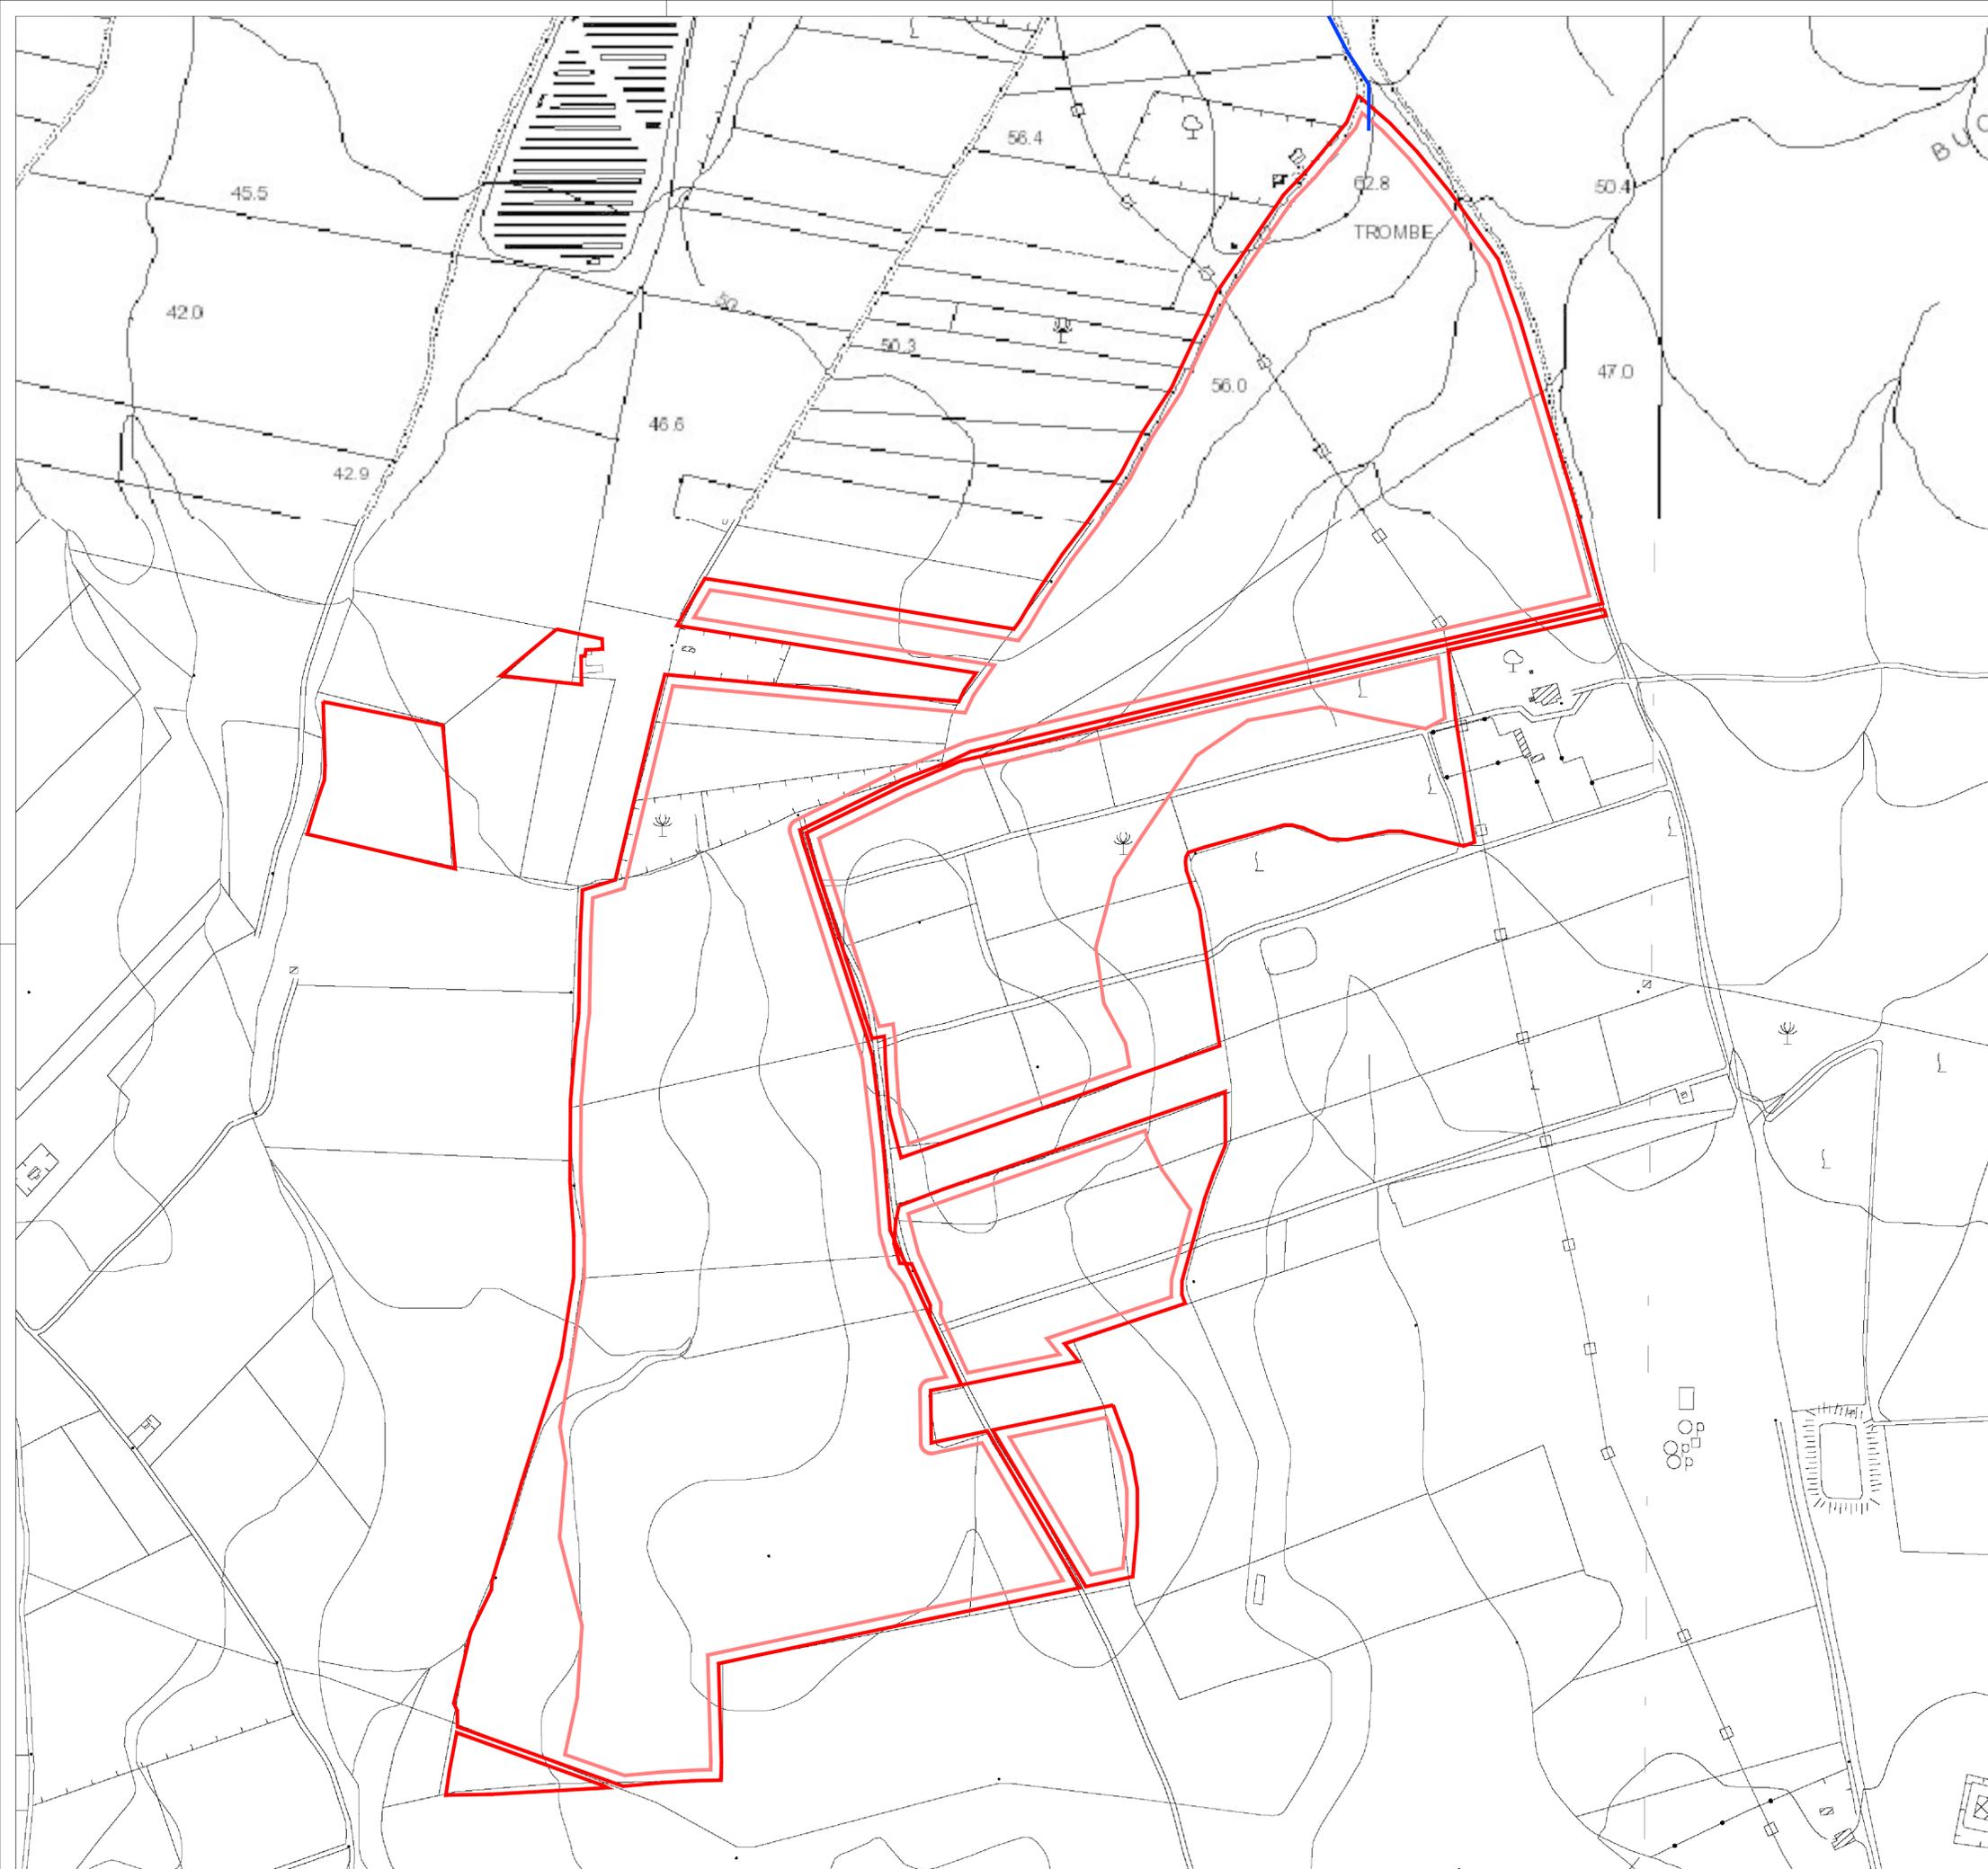




**COMUNE DI GELA**  
 PROVINCIA DI CALTANISSETTA  
 REGIONE SICILIA

**PROGETTO DEFINITIVO DI UN IMPIANTO AGRI-FOTOVOLTAICO  
 DI POTENZA DI PICCO P=83'051.28 kWp CON SISTEMA DI ACCUMULO  
 PER UNA POTENZA DI IMMISSIONE COMPLESSIVA PARI A 100'000 kW**

*Proponente*  
**GELA SOLAR POWER SRL**  
 Via Dante 7 (20123), Milano (MI)  
 CF e PI: 11947660961

*Progettazione*  
 Preparato: Danilo Brambilla  
 Verificato: Gianandrea Ing. Bertinazzo  
 Approvato: Vasco Ing. Piccoli





**PROGETTAZIONE DEFINITIVA**

*Titolo elaborato*  
**IMPIANTO FOTOVOLTAICO GELA "SETTEFARINE"  
 INQUADRAMENTO SU CTR  
 CAMPO 2**

Elaborato N. <b>04.2EG</b>	Data emissione 28/02/22		
N. Progetto ENE059	Nome file RS06P0000A00		
Scala 1:3'000		00	28/02/22
		REV.	DATA
			DESCRIZIONE
			PRIMA EMISSIONE

IL PRESENTE DOCUMENTO NON POTRA' ESSERE COPIATO, RIPRODOTTO O ALTAMENTE PUBBLICATO IN TUTTO O IN PARTE, SENZA IL CONSENSO SCRITTO DI GELA POWER SRL. L'USO NON AUTORIZZATO SARA' PERSECUITO A NORMA DI LEGGE.  
 THIS DOCUMENT CAN NOT BE COPIED, REPRODUCED OR PUBLISHED, EITHER IN PART OR IN ITS ENTIRETY, WITHOUT THE WRITTEN PERMISSION OF GELA POWER SRL. UNAUTHORIZED USE WILL BE PROSECUTED BY LAW.

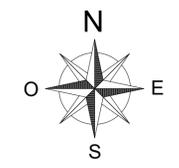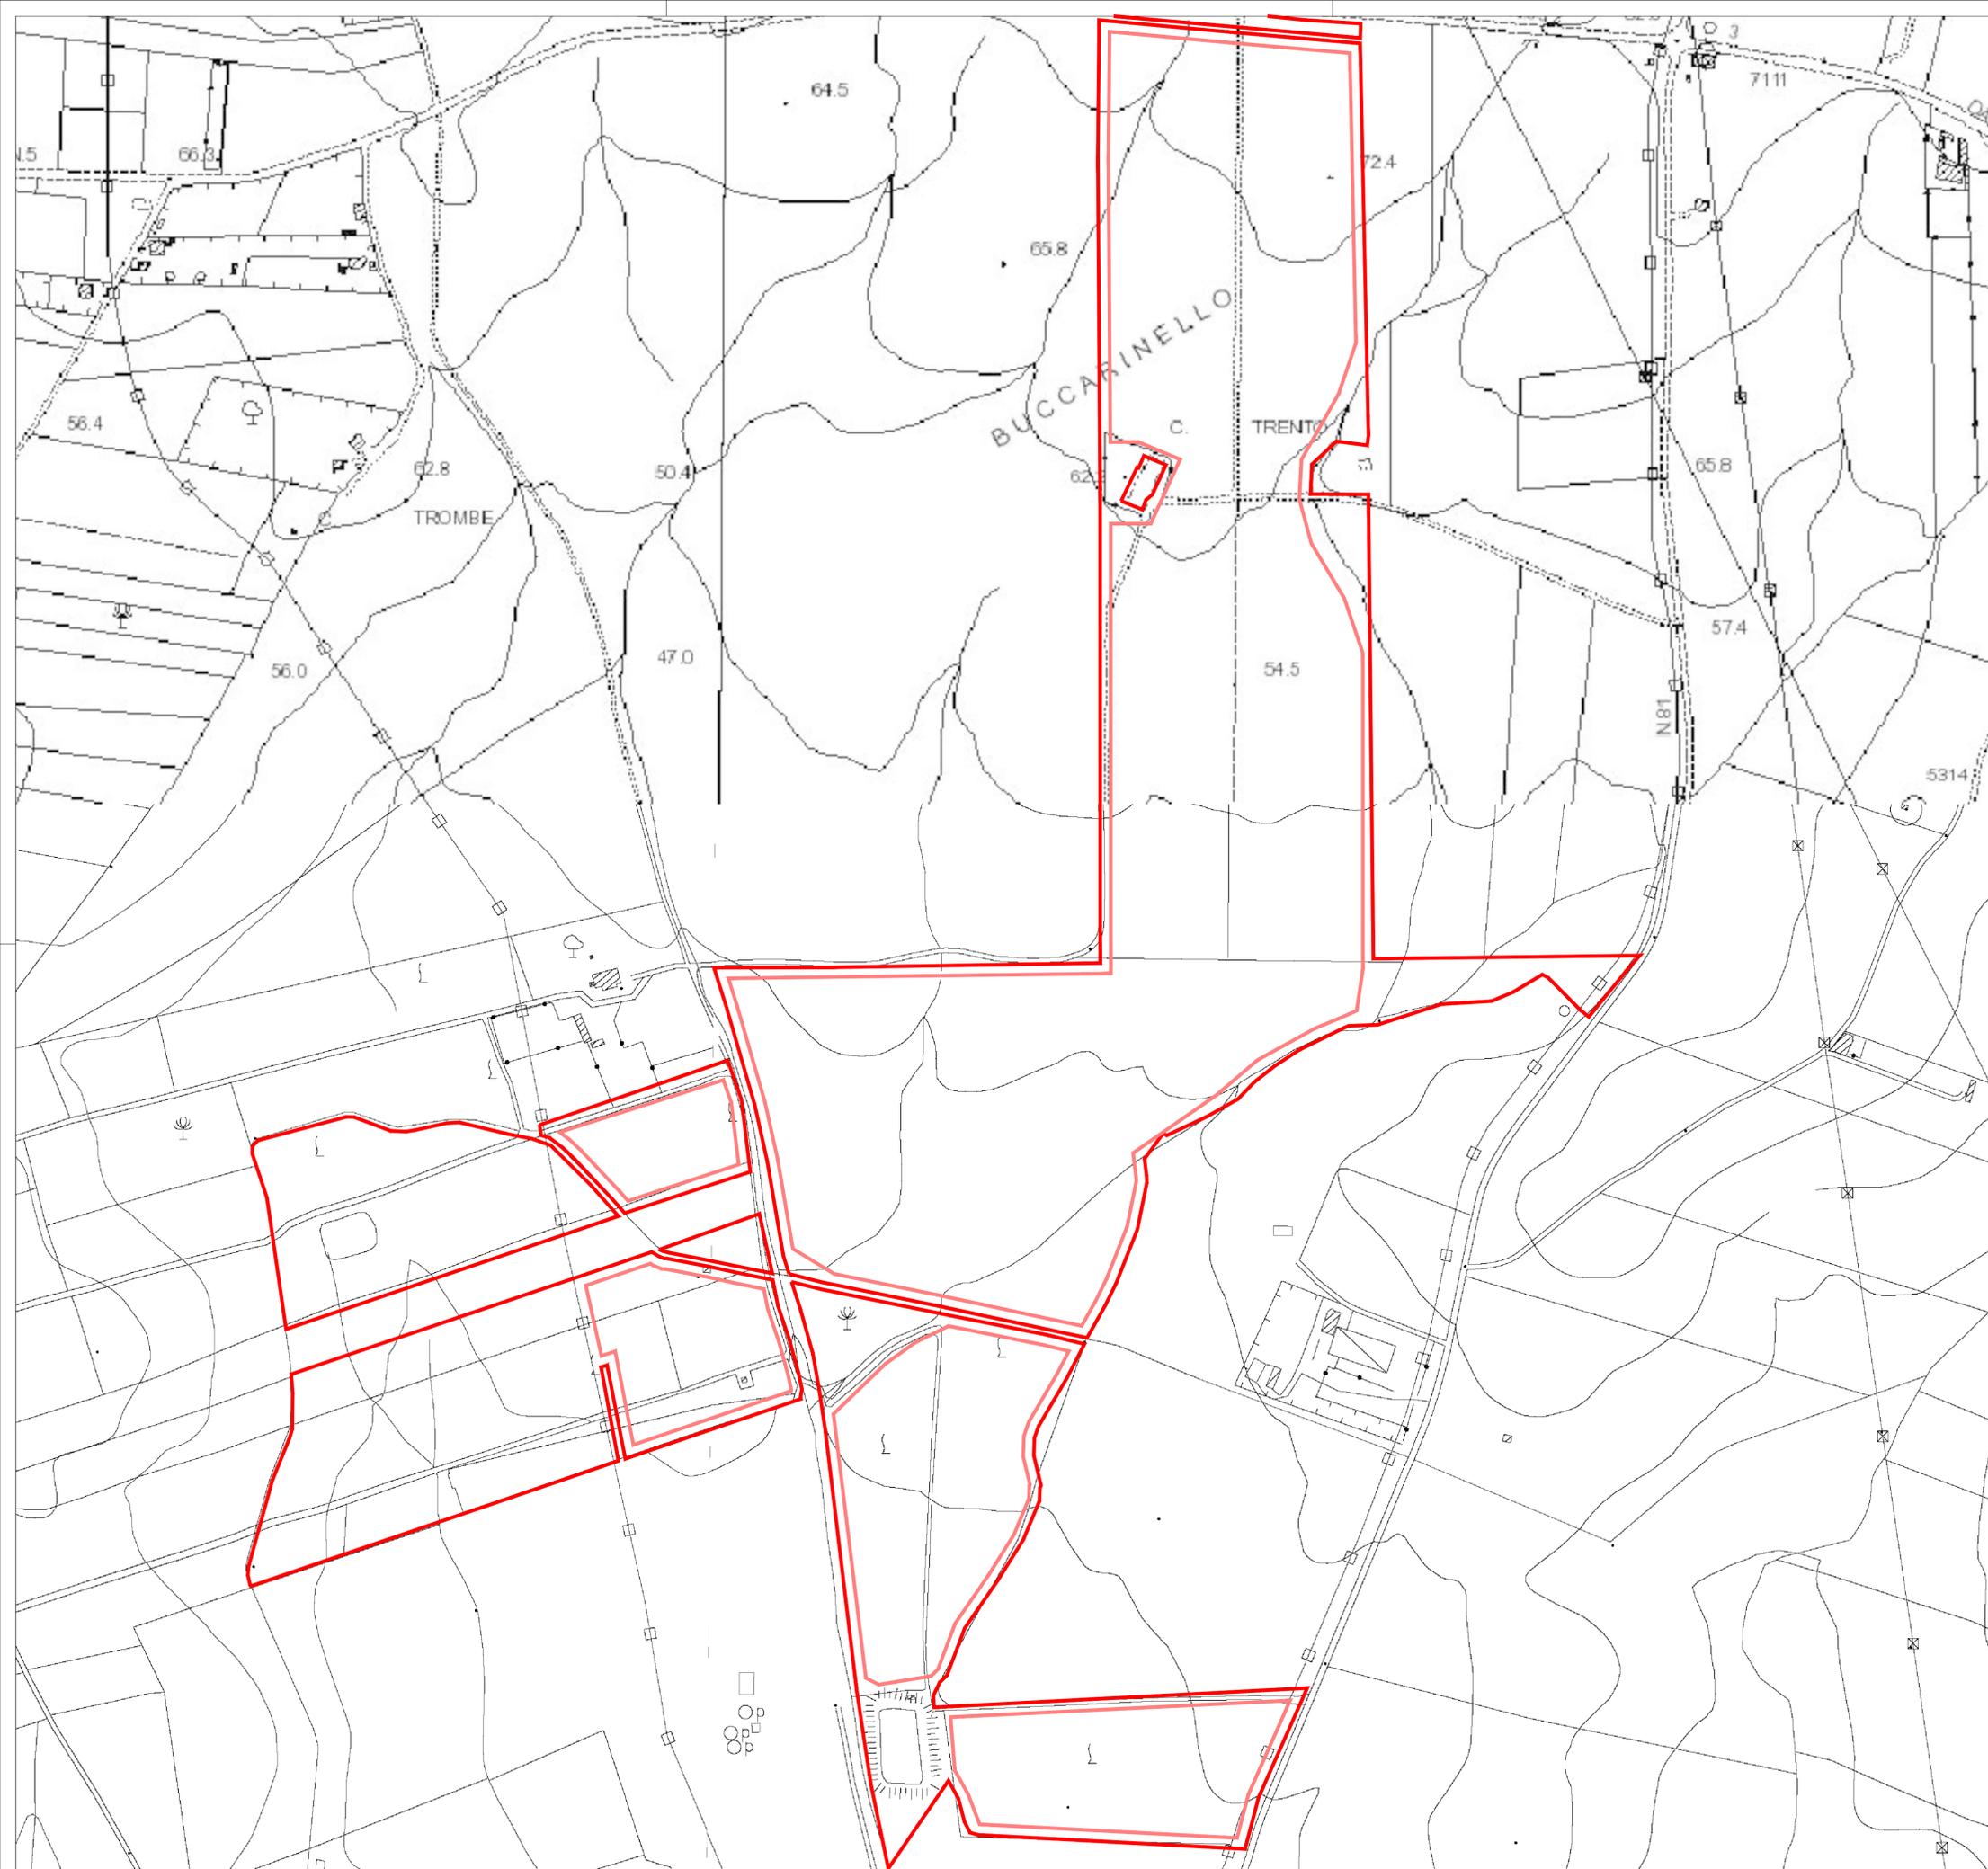




**COMUNE DI GELA**  
 PROVINCIA DI CALTANISSETTA  
 REGIONE SICILIA

**PROGETTO DEFINITIVO DI UN IMPIANTO AGRI-FOTOVOLTAICO  
 DI POTENZA DI PICCO P=83'051.28 kWp CON SISTEMA DI ACCUMULO  
 PER UNA POTENZA DI IMMISSIONE COMPLESSIVA PARI A 100'000 kW**

*Proponente*  
**GELA SOLAR POWER SRL**  
 Via Dante 7 (20123), Milano (MI)  
 CF e PI: 11947660961

*Progettazione*  
  
*Preparato* Danilo Brambilla      *Verificato* Gianandrea Ing. Bertinazzo      *Approvato* Vasco Ing. Piccoli

**PROGETTAZIONE DEFINITIVA**

*Titolo elaborato*  
**IMPIANTO FOTOVOLTAICO GELA "SETTEFARINE"  
 INQUADRAMENTO SU CTR  
 CAMPO 3**

<i>Elaborato N.</i> <b>04.3EG</b>	<i>Data emissione</i> 28/02/22			
<i>N. Progetto</i> ENE059	<i>Nome file</i> RS06P0000040	00	28/02/22	PRIMA EMISSIONE
	<i>Scala</i> 1:2'000	REV.	DATA	DESCRIZIONE

IL PRESENTE DOCUMENTO NON POTRA' ESSERE COPIATO, RIPRODOTTO O ALTAMENTE PUBBLICATO IN TUTTO O IN PARTE, SENZA IL CONSENSO SCRITTO DI GELA POWER SRL. L'USO NON AUTORIZZATO SARA' PERSECUITO A NORMA DI LEGGE.  
 THIS DOCUMENT CAN NOT BE COPIED, REPRODUCED OR PUBLISHED, EITHER IN PART OR IN ITS ENTIRETY, WITHOUT THE WRITTEN PERMISSION OF GELA POWER SRL. UNAUTHORIZED USE WILL BE PROSECUTED BY LAW.