

COMUNE DI GELA
PROVINCIA DI CALTANISSETTA
REGIONE SICILIA

PROGETTO DEFINITIVO DI UN IMPIANTO AGRI-FOTOVOLTAICO
DI POTENZA DI PICCO P=83'051.28 kWp CON SISTEMA DI ACCUMULO
PER UNA POTENZA DI IMMISSIONE COMPLESSIVA PARI A 100'000 kW

Proponente

GELA SOLAR POWER SRL

Via Dante 7 (20123), Milano (MI)
CF e PI: 11947660961

Progettazione

Preparato


Daniilo Brambilla

Verificato

Gianandrea Ing. Bertinazzo

Approvato

Vasco Ing. Piccoli

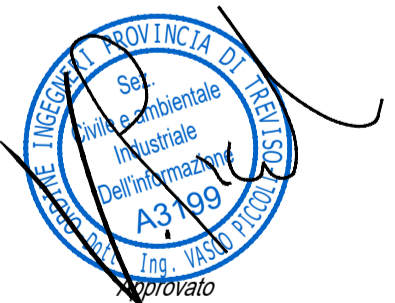

PROGETTAZIONE DEFINITIVA

Titolo elaborato

IMPIANTO FOTOVOLTAICO GELA "SETTEFARINE"
PARTICOLARE POSA CAVI

Elaborato N.

10.1EG

Data emissione

28/02/22

Nome file

R506EP00010A0

N. Progetto

ENE059

Scala

1:7500

REV.

DATA


PRIMA EMISSIONE

DESCRIZIONE

IL PRESENTE DOCUMENTO NON POTRA' ESSERE COPIATO, RIPRODOTTO O ALTRIMENTI PUBBLICATO, IN TUTTO O IN PARTE, SENZA IL CONSENSO SCRITTO DI GELA POWER SRL. QUALI UTILIZZI NON AUTORIZZATO SARAN PERSEGUITO A NORMA DI LEGGE.
THIS DOCUMENT CAN NOT BE COPIED, REPRODUCED OR PUBLISHED, EITHER IN PART OR IN ITS ENTIRETY, WITHOUT THE WRITTEN PERMISSION OF GELA POWER SRL. UNAUTHORIZED USE WILL BE PROSECUTED BY LAW.


CAVIDOTTO TIPO 6
LINEA ALTA TENSIONE (ROSSO) - POSA IN TERRENO

SCALA 1:10

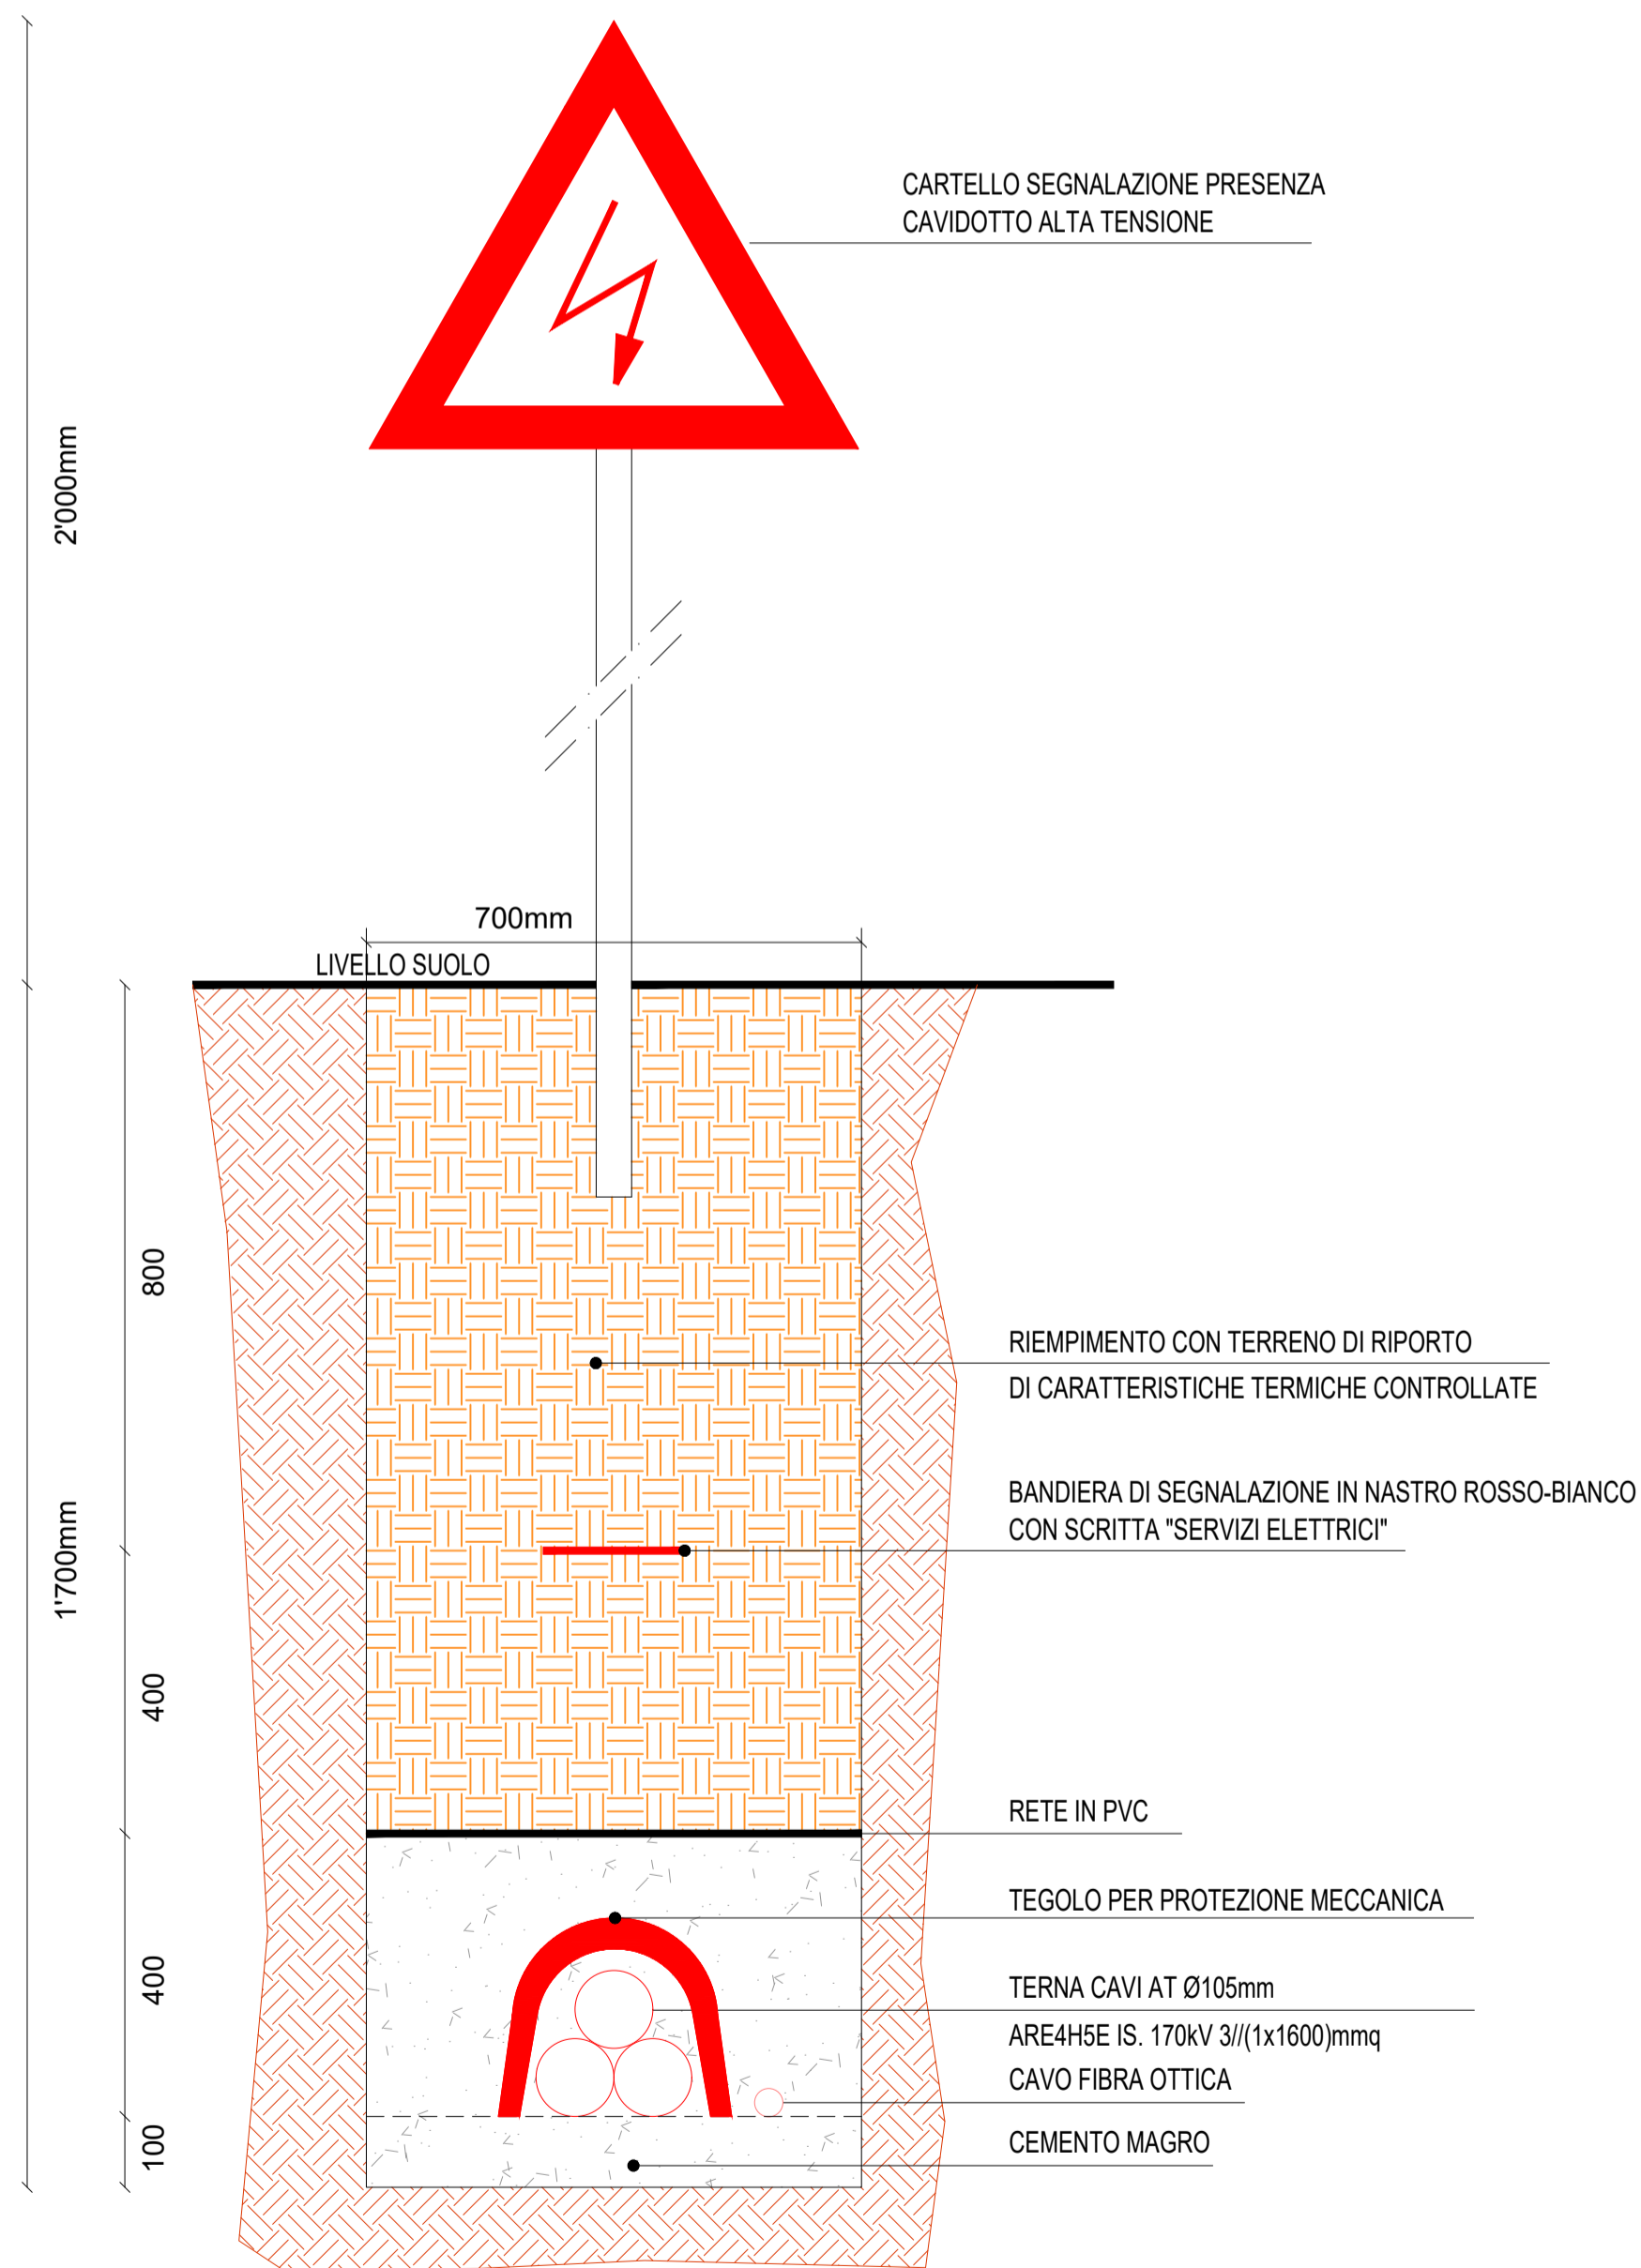

CAVIDOTTO TIPO 7
LINEA ALTA TENSIONE (ROSSO) - ATTRAVERSAMENTO STRADE

SCALA 1:10

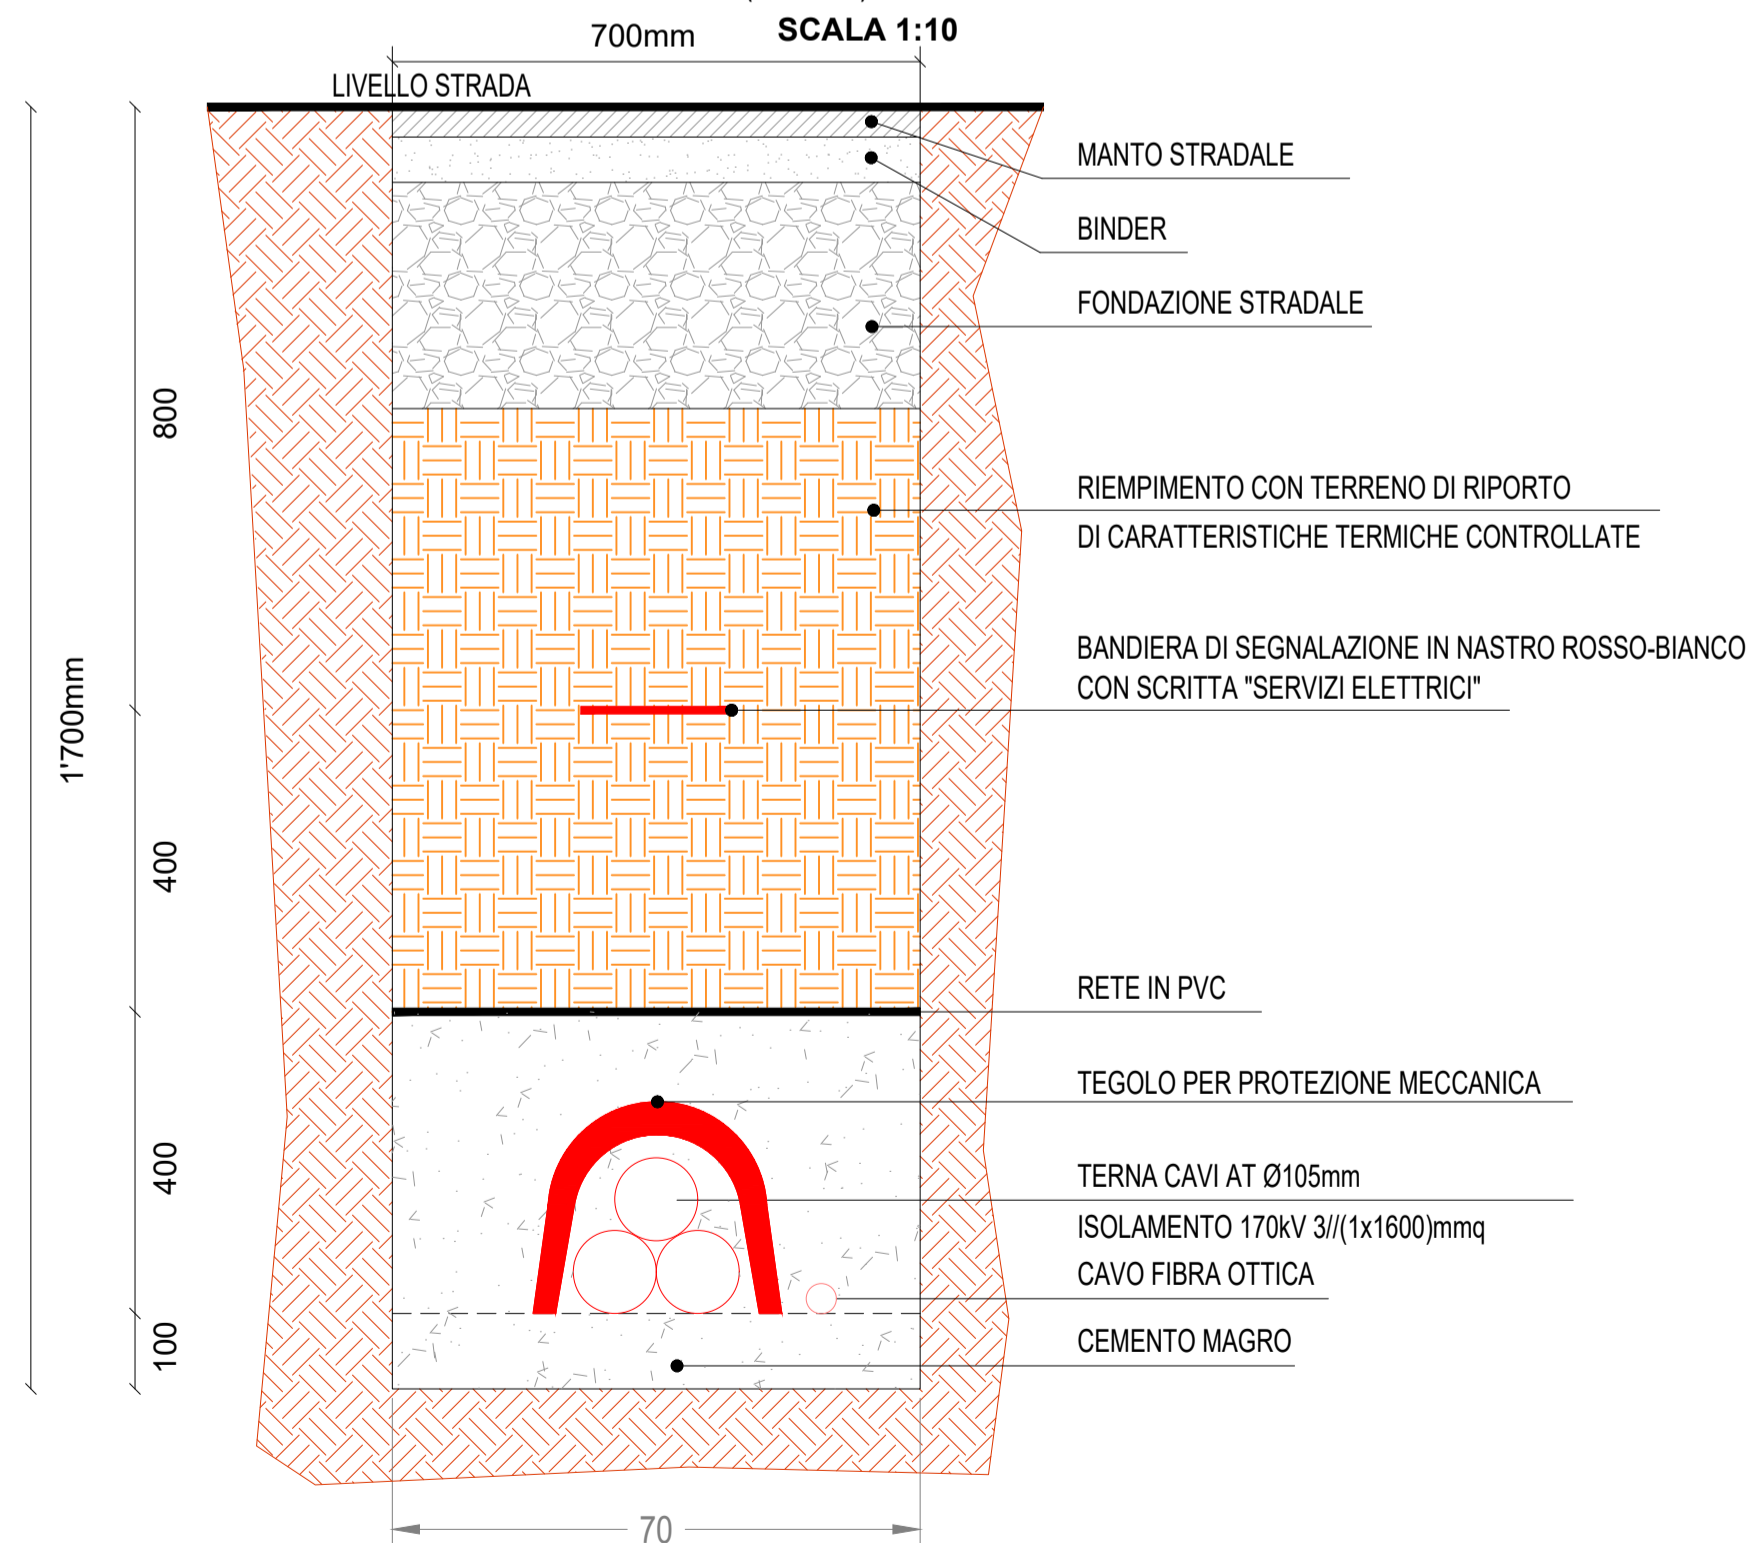

COMUNE DI GELA
PROVINCIA DI CALTANISSETTA
REGIONE SICILIA


PROGETTO DEFINITIVO DI UN IMPIANTO AGRI-FOTOVOLTAICO
DI POTENZA DI PICCO P=83'051.28 kWp CON SISTEMA DI ACCUMULO
PER UNA POTENZA DI IMMISSIONE COMPLESSIVA PARI A 100'000 kW

Proponente

GELA SOLAR POWER SRL

Via Dante 7 (20123), Milano (MI)
CF e PI: 11947660961

Progettazione

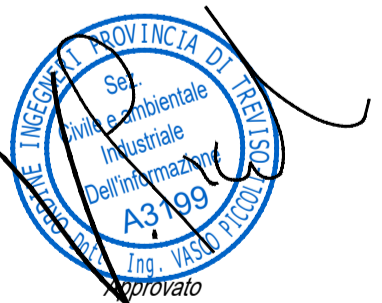

Preparato

Daniilo Brambilla

Verificato

Gianandrea Ing. Bertinazzo

Approvato

Vasco Ing. Piccoli

PROGETTAZIONE DEFINITIVA

Titolo elaborato

IMPIANTO FOTOVOLTAICO GELA "SETTEFARINE"
PARTICOLARE POSA CAVI

Elaborato N.

10.2EG

Data emissione

28/02/22

Nome file

R506EP00010A0

N. Progetto

ENE059

Scala

1:7500

REV.

00

DATA

28/02/22

DESCRIZIONE

PRIMA EMISSIONE

IL PRESENTE DOCUMENTO NON POTRA' ESSERE COPIATO, RIPRODOTTO O ALTRIMENTI PUBBLICATO, IN TUTTO O IN PARTE, SENZA IL CONSENSO SCRITTO DI GELA POWER SRL. QUALI UTILIZZI NON AUTORIZZATI SARANNO PERSEGUITI A NORMA DI LEGGE.
THIS DOCUMENT CAN NOT BE COPIED, REPRODUCED OR PUBLISHED, EITHER IN PART OR IN ITS ENTIRETY, WITHOUT THE WRITTEN PERMISSION OF GELA POWER SRL. UNAUTHORIZED USE WILL BE PROSECUTED BY LAW.