


- CONFINE CATASTALE
- RECINZIONE CAMPO FOTOVOLTAICO
- CAVIDOTTO MEDIA TENSIONE
- STRADA INTERNA L=4m
- STRADA STATALE
- STRADA PROVINCIALE
- STRADA COMUNALE
- - - STRADA COMUNALE STERRATA
- ZONA PROVVISORIA DEPOSITO MATERIALI (VEDI TAVOLE SEGUENTI)

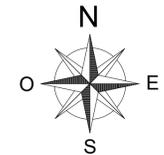

**COMUNE DI GELA**  
 PROVINCIA DI CALTANISSETTA  
 REGIONE SICILIA

PROGETTO DEFINITIVO DI UN IMPIANTO AGRI-FOTOVOLTAICO  
 DI POTENZA DI PICCO P=83'051.28 kWp CON SISTEMA DI ACCUMULO  
 PER UNA POTENZA DI IMMISSIONE COMPLESSIVA PARI A 100'000 KW

Proponente  
**GELA POWER Srl**  
 Via Dante 7 (20123), Milano (MI)  
 CF e PI: 11947660961

Progettazione  
 Preparato: Danilo Brambilla  
 Verificato: Gianandrea Ing. Bertinazzo  
 Approvato: Vasco Ing. Piccoli




## PROGETTAZIONE DEFINITIVA


Titolo elaborato  
**IMPIANTO FOTOVOLTAICO GELA "SETTEFARINE"**  
 AREE DI CANTIERE SU CTR  
 VISTA GENERALE

Elaborato N. <b>23.0EG</b>	Data emissione 28/10/22		
N. Progetto ENE059	Nome file R506EPO002340		
Scala 1:7500	REV.	00 28/02/22	PRIMA EMISSIONE
		DATA	DESCRIZIONE

IL PRESENTE DOCUMENTO NON POTRA' ESSERE COPIATO, RIPRODOTTO O ALTRIMENTI PUBLICATO, IN TUTTO O IN PARTE, SENZA IL CONSENSO SCRITTO DI GELA POWER SRL. OGNI UTILIZZO NON AUTORIZZATO SARHA PERSECUITO A NORMA DI LEGGE.  
 THIS DOCUMENT CAN NOT BE COPIED, REPRODUCED OR PUBLISHED, EITHER IN PART OR IN ITS ENTIRETY, WITHOUT THE WRITTEN PERMISSION OF GELA POWER SRL. UNAUTHORIZED USE WILL BE PROSECUTED BY LAW.

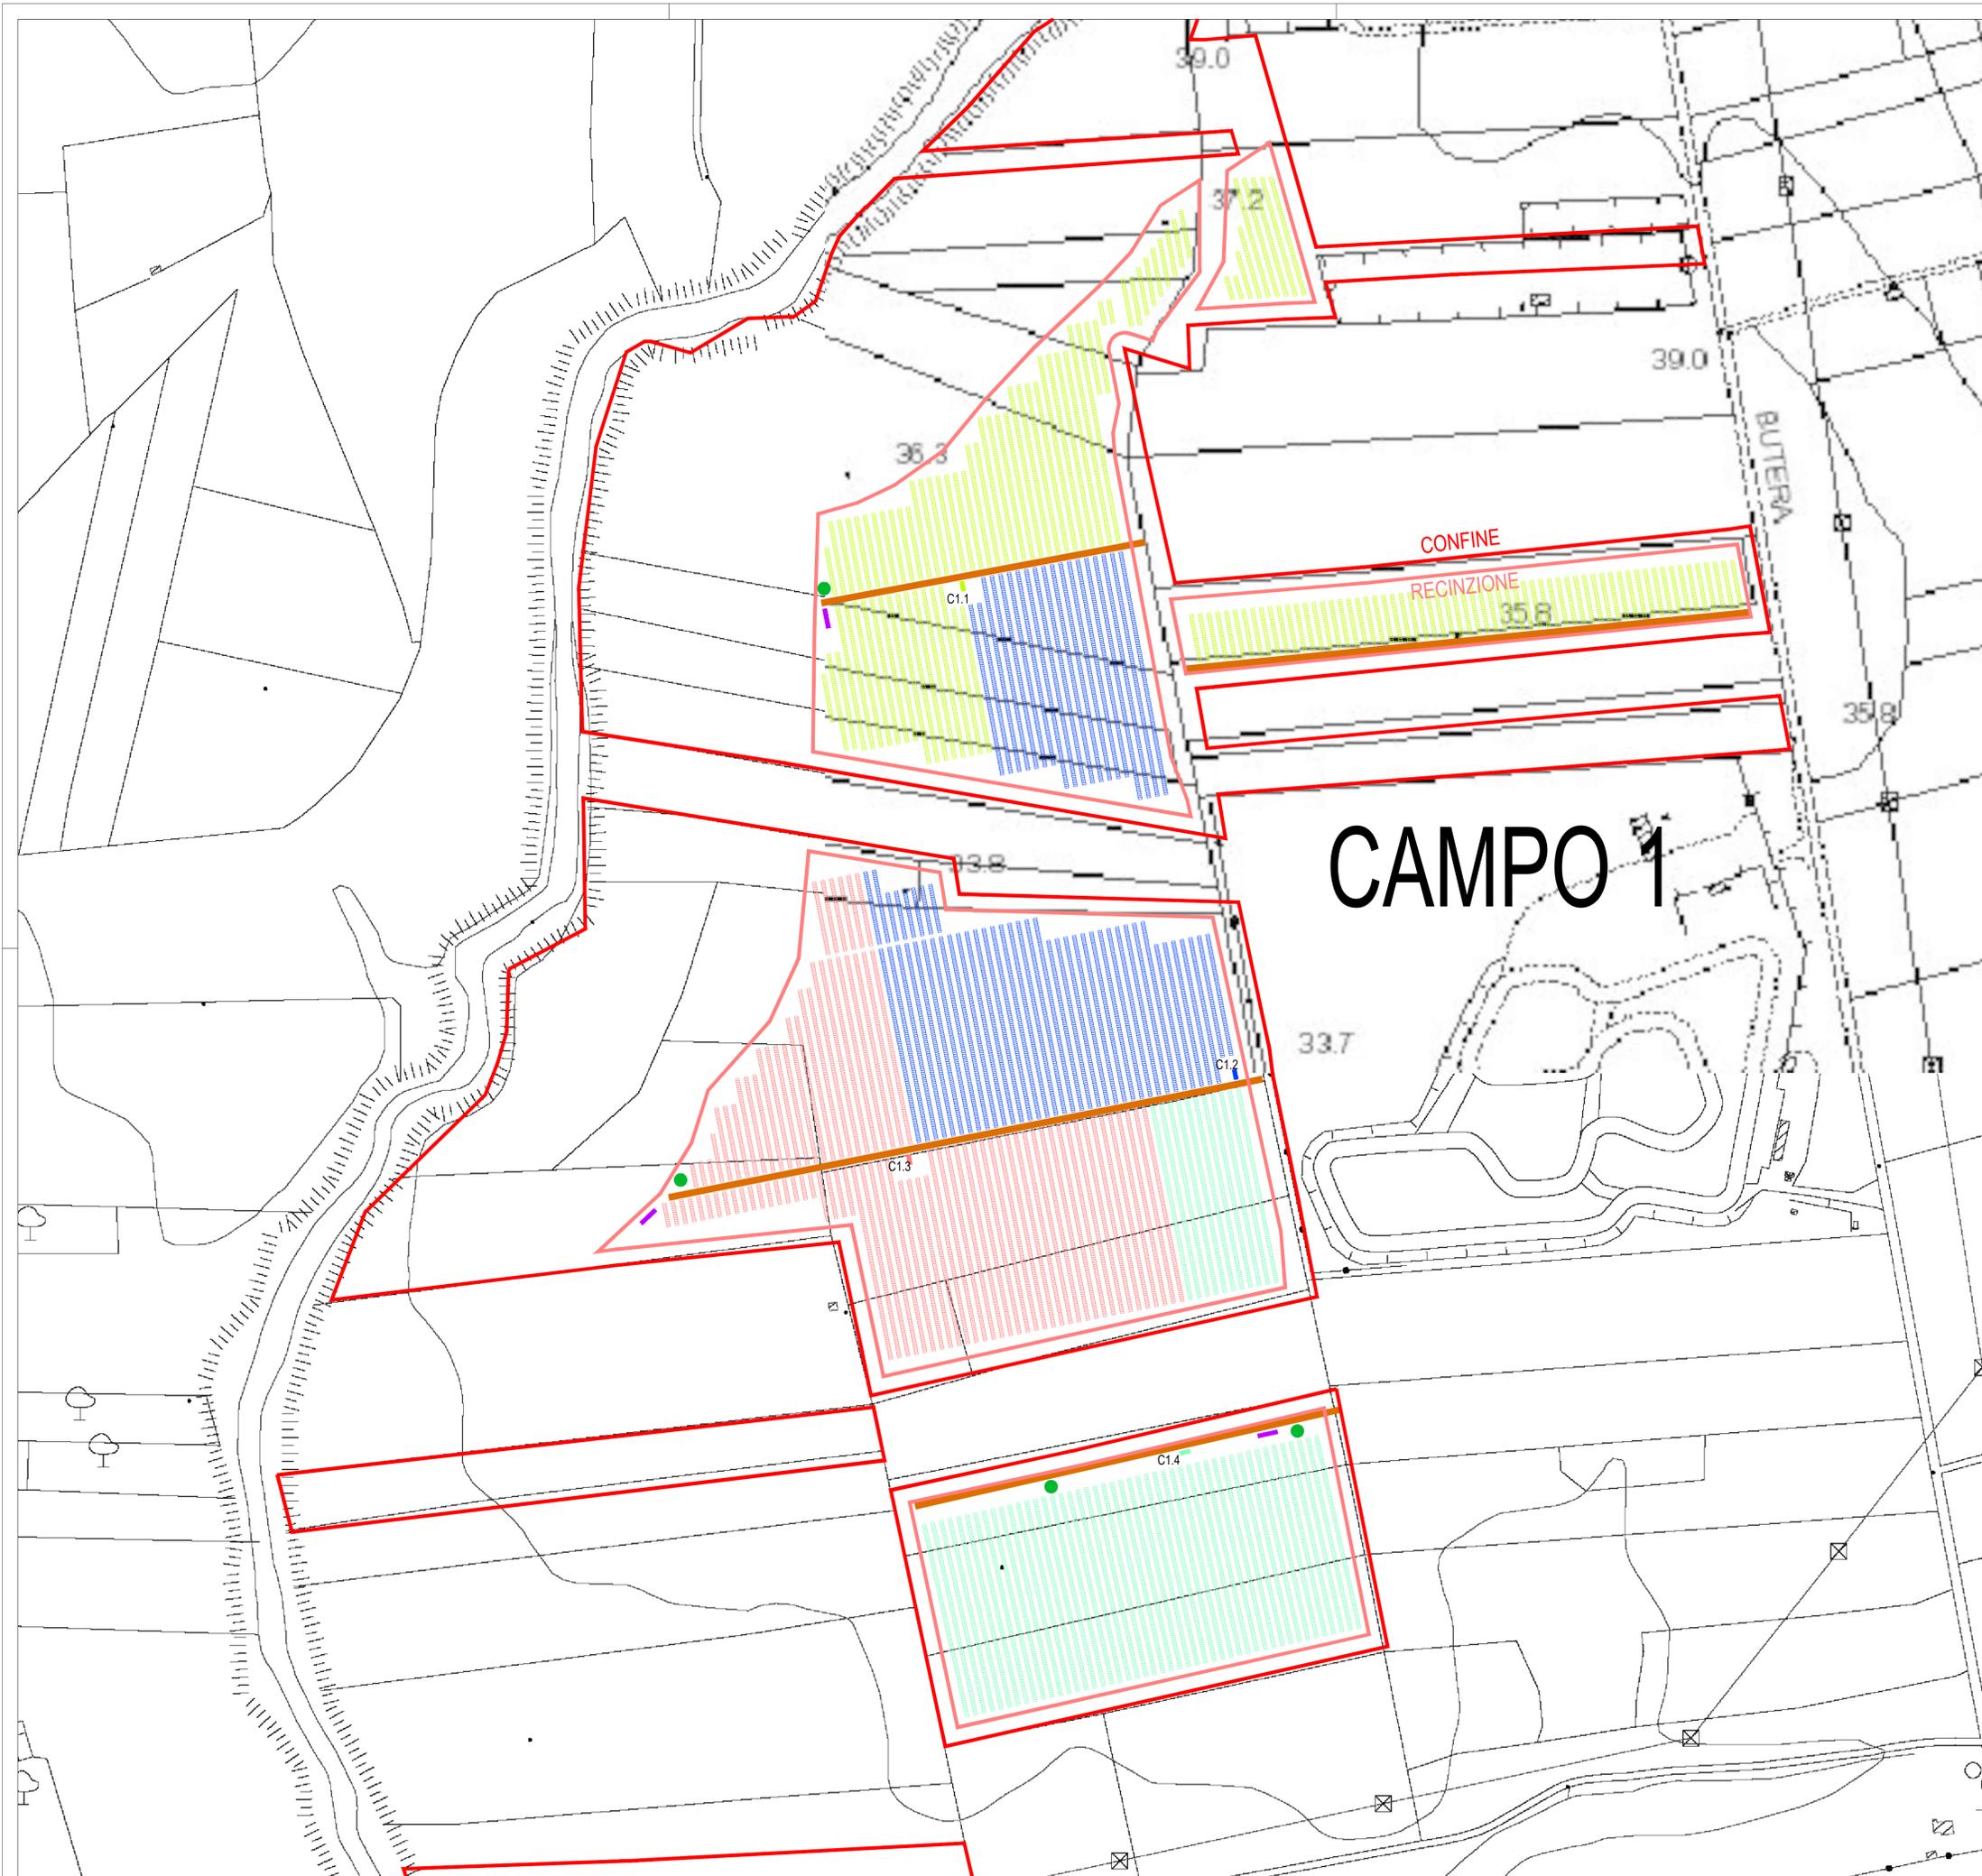

- CONFINO CATASTALE
- RECINZIONE CAMPO FOTOVOLTAICO
  
- CAVIDOTTO MEDIA TENSIONE
- STRADA INTERNA L=4m
- STRADA STATALE
- STRADA PROVINCIALE
- STRADA COMUNALE
- - - STRADA COMUNALE STERRATA
  
- ZONA PROVVISORIA DEPOSITO MATERIALI

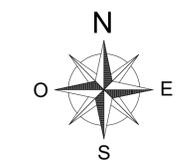




**COMUNE DI GELA**  
 PROVINCIA DI CALTANISSETTA  
 REGIONE SICILIA

PROGETTO DEFINITIVO DI UN IMPIANTO AGRI-FOTOVOLTAICO  
 DI POTENZA DI PICCO P=83'051.28 kWp CON SISTEMA DI ACCUMULO  
 PER UNA POTENZA DI IMMISSIONE COMPLESSIVA PARI A 100'000 kW

*Proponente*  
**GELA POWER Srl**  
 Via Dante 7 (20123), Milano (MI)  
 CF e PI: 11947660961

*Progettazione*  


  
*Preparato* Danilo Brambilla      *Verificato* Gianandrea Ing. Bertinazzo      *Approvato* Vasco Ing. Piccoli

## PROGETTAZIONE DEFINITIVA

*Titolo elaborato*  
**IMPIANTO FOTOVOLTAICO GELA "SETTEFARINE"**  
**AREE DI CANTIERE SU CTR**  
**CAMPO 1**

<i>Elaborato N.</i>	23.1EG	<i>Data emissione</i>	28/02/22	
<i>N. Progetto</i>	ENE059	<i>Nome file</i>	RS06EP0002340	
<i>Scala</i>	1:2000	<i>REV.</i>	00	<i>DESCRIZIONE</i>
			28/02/22	PRIMA EMISSIONE

IL PRESENTE DOCUMENTO NON POTRA' ESSERE COPIATO, RIPRODOTTO O ALTREMENTE PUBLICATO, IN TUTTO O IN PARTE, SENZA IL CONSENSO SCRITTO DI GELA POWER SRL. OGNI UTILIZZO NON AUTORIZZATO SARHA PERSECUITO A NORMA DI LEGGE.  
 THIS DOCUMENT CAN NOT BE COPIED, REPRODUCED OR PUBLISHED, EITHER IN PART OR IN ITS ENTIRETY, WITHOUT THE WRITTEN PERMISSION OF GELA POWER SRL. UNAUTHORIZED USE WILL BE PROSECUTED BY LAW.

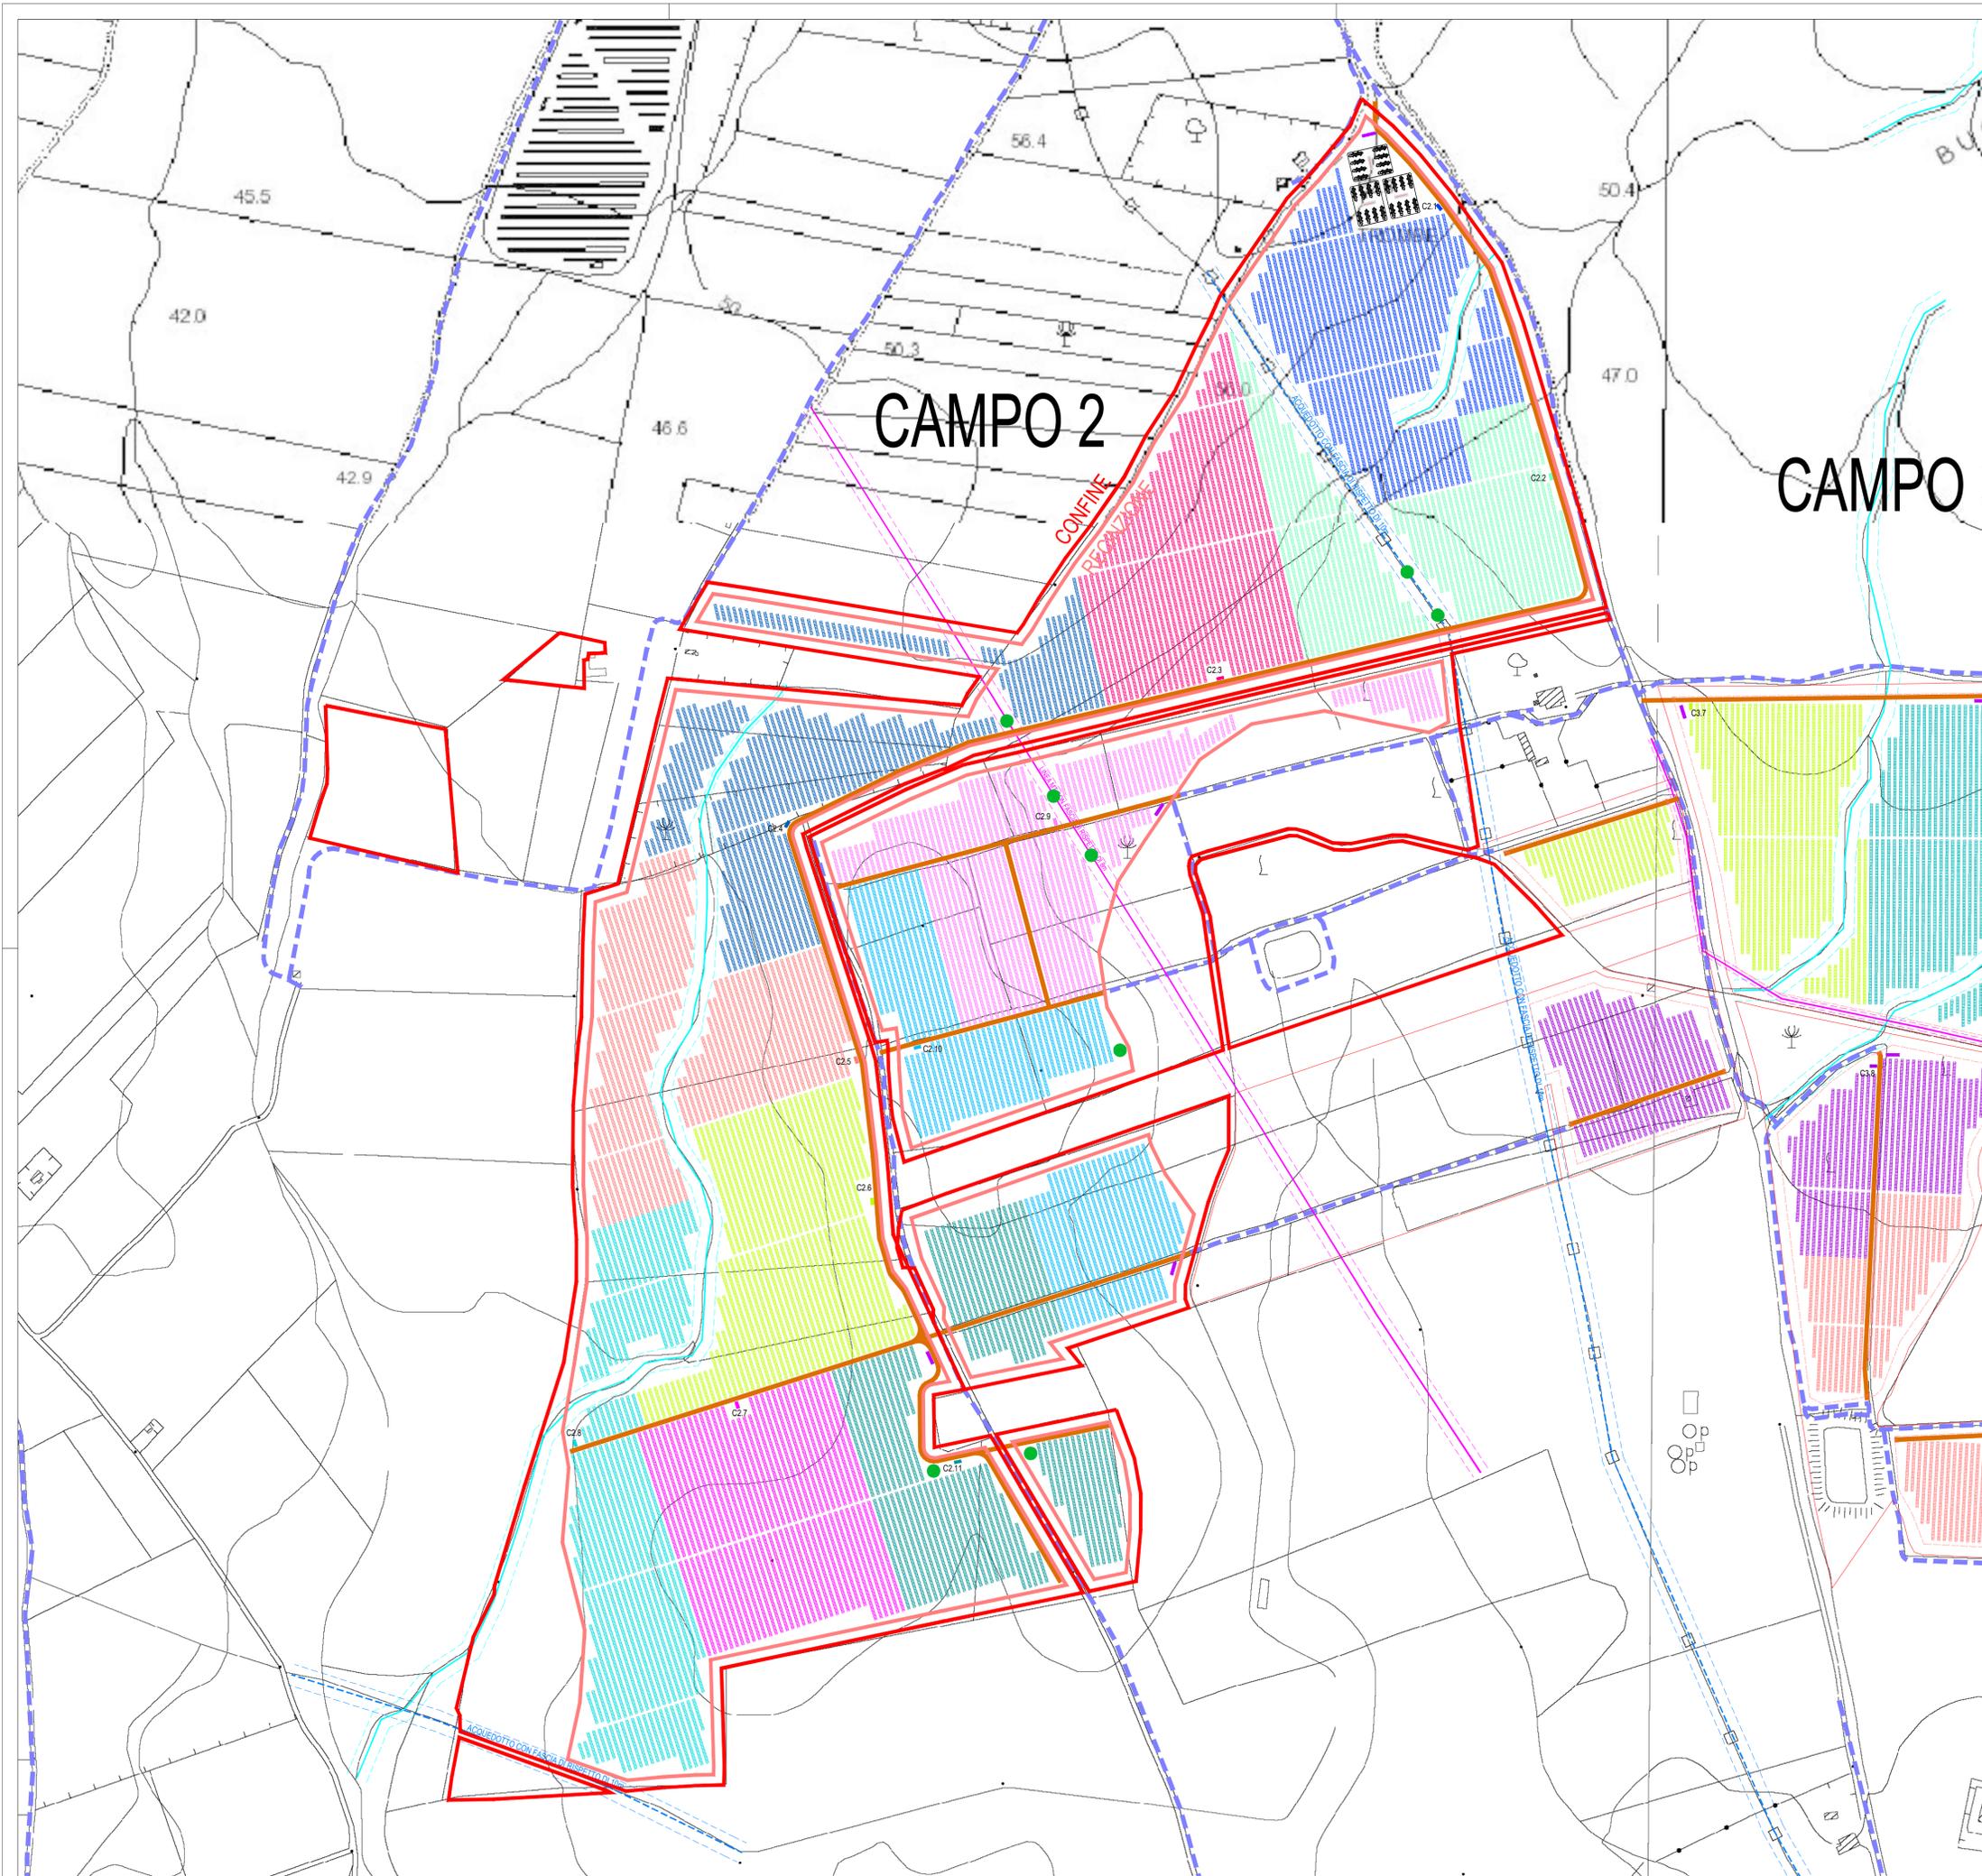

- CONFINO CATASTALE
- RECINZIONE CAMPO FOTOVOLTAICO
- CAVIDOTTO MEDIA TENSIONE
- STRADA INTERNA L=4m
- STADA STATALE
- STRADA PROVINCIALE
- STRADA COMUNALE
- - - STRADA COMUNALE STERRATA
- ZONA PROVVISORIA DEPOSITO MATERIALI






**COMUNE DI GELA**  
 PROVINCIA DI CALTANISSETTA  
 REGIONE SICILIA

PROGETTO DEFINITIVO DI UN IMPIANTO AGRI-FOTOVOLTAICO  
 DI POTENZA DI PICCO P=83'051.28 kWp CON SISTEMA DI ACCUMULO  
 PER UNA POTENZA DI IMMISSIONE COMPLESSIVA PARI A 100'000 KW

*Proponente*  
**GELA POWER Srl**  
 Via Dante 7 (20123), Milano (MI)  
 CF e PI: 11947660961

*Progettazione*  
 Preparato: Danilo Brambilla  
 Verificato: Gianandrea Ing. Bertinazzo  
 Approvato: Vasco Ing. Piccoli




**PROGETTAZIONE DEFINITIVA**


*Titolo elaborato*  
**IMPIANTO FOTOVOLTAICO GELA "SETTEFARINE"**  
**AREE DI CANTIERE SU CTR**  
**CAMPO 2**

Elaborato N. <b>23.2EG</b>	Data emissione 28/02/22		
N. Progetto ENE059	Scala 1:3000	00 REV.	28/02/22 DATA
		PRIMA EMISSIONE	
		DESCRIZIONE	

IL PRESENTE DOCUMENTO NON POTRA' ESSERE COPIATO, RIPRODOTTO O ALTREMENTE PUBLICATO, IN TUTTO O IN PARTE, SENZA IL CONSENSO SCRITTO DI GELA POWER SRL. OGNI UTILIZZO NON AUTORIZZATO SARÀ PERSECUITO A NORMA DI LEGGE.  
 THIS DOCUMENT CAN NOT BE COPIED, REPRODUCED OR PUBLISHED, EITHER IN PART OR IN ITS ENTIRETY, WITHOUT THE WRITTEN PERMISSION OF GELA POWER SRL. UNAUTHORIZED USE WILL BE PROSECUTED BY LAW.

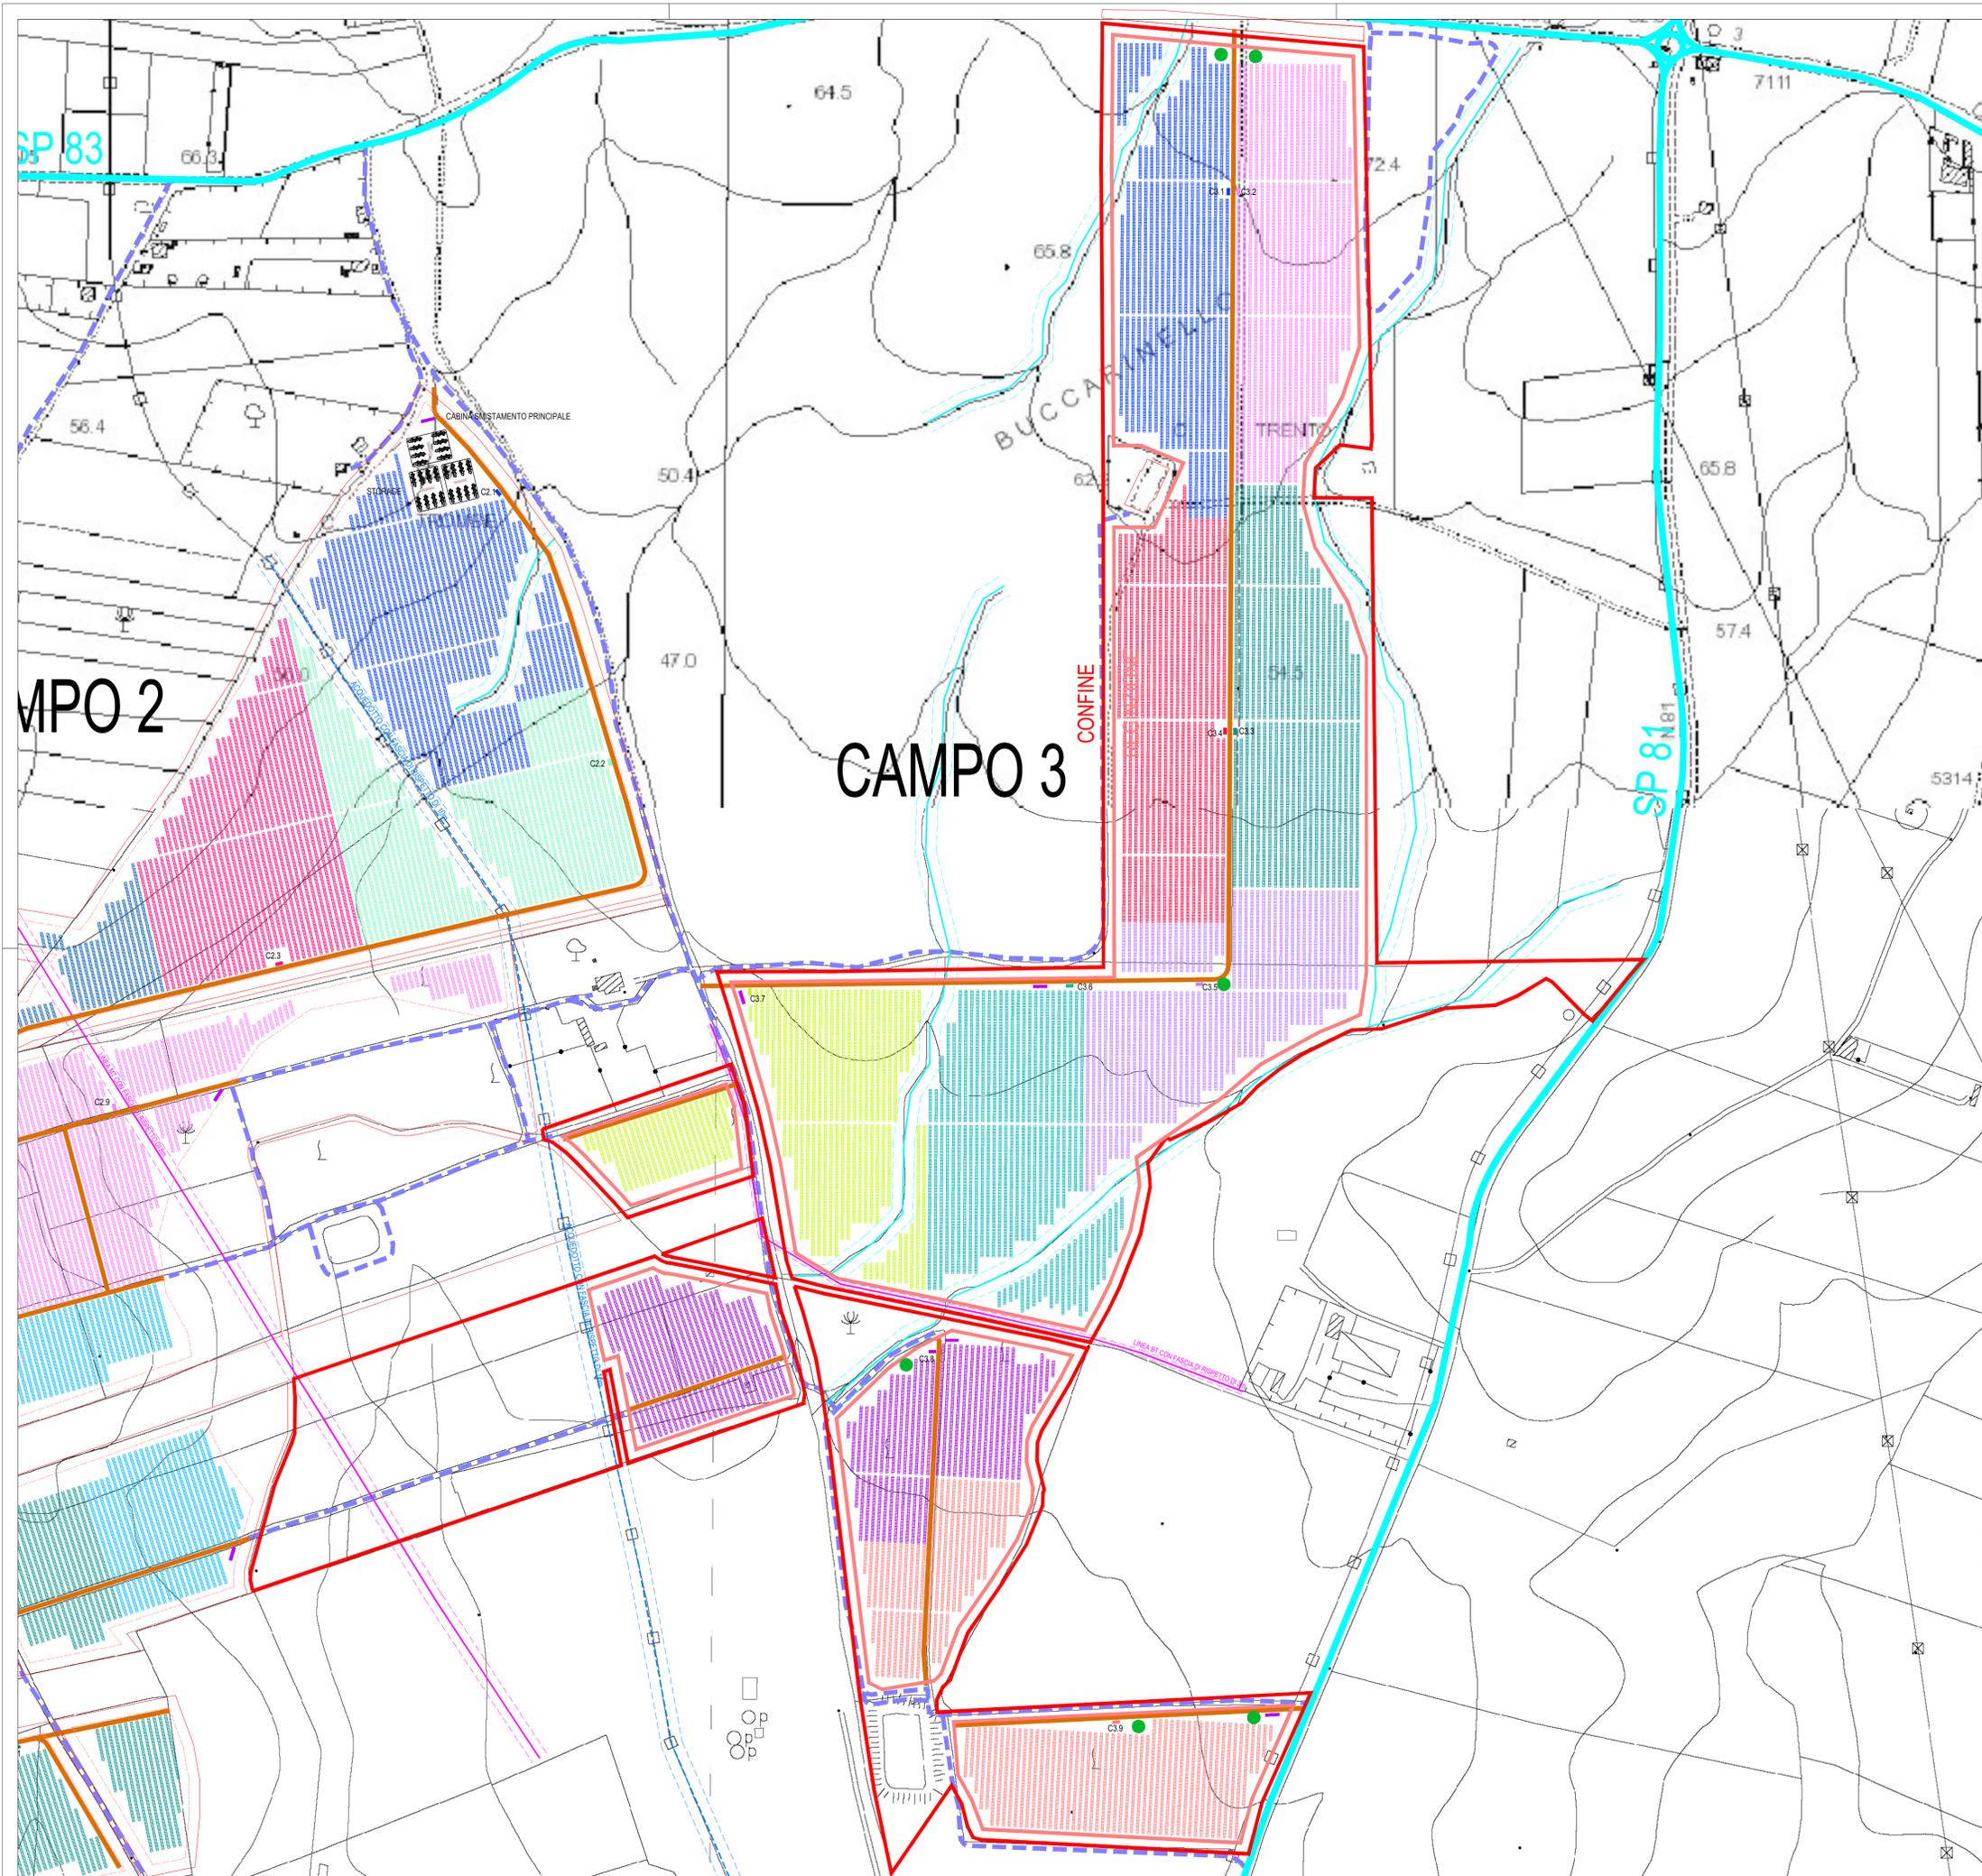

- CONFINE CATASTALE
- RECINZIONE CAMPO FOTOVOLTAICO
- CAVIDOTTO MEDIA TENSIONE
- STRADA INTERNA L=4m
- STRADA STATALE
- STRADA PROVINCIALE
- STRADA COMUNALE
- - - STRADA COMUNALE STERRATA
- ZONA PROVVISORIA DEPOSITO MATERIALI

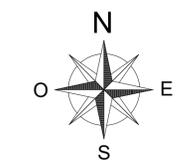

**COMUNE DI GELA**  
 PROVINCIA DI CALTANISSETTA  
 REGIONE SICILIA

PROGETTO DEFINITIVO DI UN IMPIANTO AGRI-FOTOVOLTAICO  
 DI POTENZA DI PICCO P=83'051.28 kWp CON SISTEMA DI ACCUMULO  
 PER UNA POTENZA DI IMMISSIONE COMPLESSIVA PARI A 100'000 kW

*Proponente*  
**GELA POWER Srl**  
 Via Dante 7 (20123), Milano (MI)  
 CF e PI: 11947660961

*Progettazione*

*Preparato* Danilo Brambilla      *Verificato* Gianandrea Ing. Bertinazzo      *Approvato* Vasco Ing. Piccoli

## PROGETTAZIONE DEFINITIVA

*Titolo elaborato*  
**IMPIANTO FOTOVOLTAICO GELA "SETTEFARINE"**  
**AREE DI CANTIERE SU CTR**  
**CAMPO 3**

<i>Elaborato N.</i>	23.3EG	<i>Data emissione</i>	28/01/22		
<i>N. Progetto</i>	ENE059	<i>Nome file</i>	R506EP0002340	<i>REV.</i>	00
<i>Scala</i>	1:3000	<i>DATA</i>	28/02/22	<i>DESCRIZIONE</i>	PRIMA EMISSIONE

IL PRESENTE DOCUMENTO NON POTRA' ESSERE COPIATO, RIPRODOTTO O ALTRIMENTI PUBLICATO, IN TUTTO O IN PARTE, SENZA IL CONSENSO SCRITTO DI GELA POWER SRL. QUALI UTILIZZI NON AUTORIZZATI SARANNO PERSEGUITI A NORMA DI LEGGE.  
 THIS DOCUMENT CAN NOT BE COPIED, REPRODUCED OR PUBLISHED, EITHER IN PART OR IN ITS ENTIRETY, WITHOUT THE WRITTEN PERMISSION OF GELA POWER SRL. UNAUTHORIZED USE WILL BE PROSECUTED BY LAW.