

— CAVIDOTTO MT  
 — CAVIDOTTO AT



   **COMUNE DI GELA**  
 PROVINCIA DI CALTANISSETTA  
 REGIONE SICILIA

PROGETTO DEFINITIVO DI UN IMPIANTO AGRI-FOTOVOLTAICO  
 DI POTENZA DI PICCO P=83'051.28 kWp CON SISTEMA DI ACCUMULO  
 PER UNA POTENZA DI IMMISSIONE COMPLESSIVA PARI A 100'000 KW

Proponente **GELA SOLAR POWER SRL**  
 Via Dante, 7 - 20123 Milano (MI)  
 N. REA MI - 2632239 - C.F.: 11947660962 PEC: gelasolarpower@pe


Progettazione   
 Preparato: Danilo Brambilla Verificato: Gianandrea Ing. Bertinazzo  
 Approvato: Vasco Ing. Piccoli

**PROGETTAZIONE DEFINITIVA**


Titolo elaborato **IMPIANTO FOTOVOLTAICO GELA "SETTEFARINE"**  
**CAVIDOTTO MT ESTERNO A SE CONDIVISA SU CATASTO**  
**VISTA GENERALE**

Elaborato N. <b>28.1EG</b>	Data emissione 28/02/22			
N. Progetto ENE059	Nome file RS06P00028AD	00	28/02/22	PRIMA EMISSIONE
	Scala 1:12'500	REV.	DATA	DESCRIZIONE

IL PRESENTE DOCUMENTO NON POTRA' ESSERE COPiato, RIPRODOTTO O ALTAMENTE PUBBLICATO IN TUTTO O IN PARTE, SENZA IL CONSENSO SCRITTO DI GELA POWER SRL. QUALIUSO NON AUTORIZZATO SARA PERSECUITO A NORMA DI LEGGE.  
 THIS DOCUMENT CAN NOT BE COPIED, REPRODUCED OR PUBLISHED, EITHER IN PART OR IN ITS ENTIRETY, WITHOUT THE WRITTEN PERMISSION OF GELA POWER SRL. UNAUTHORIZED USE WILL BE PROSECUTED BY LAW.

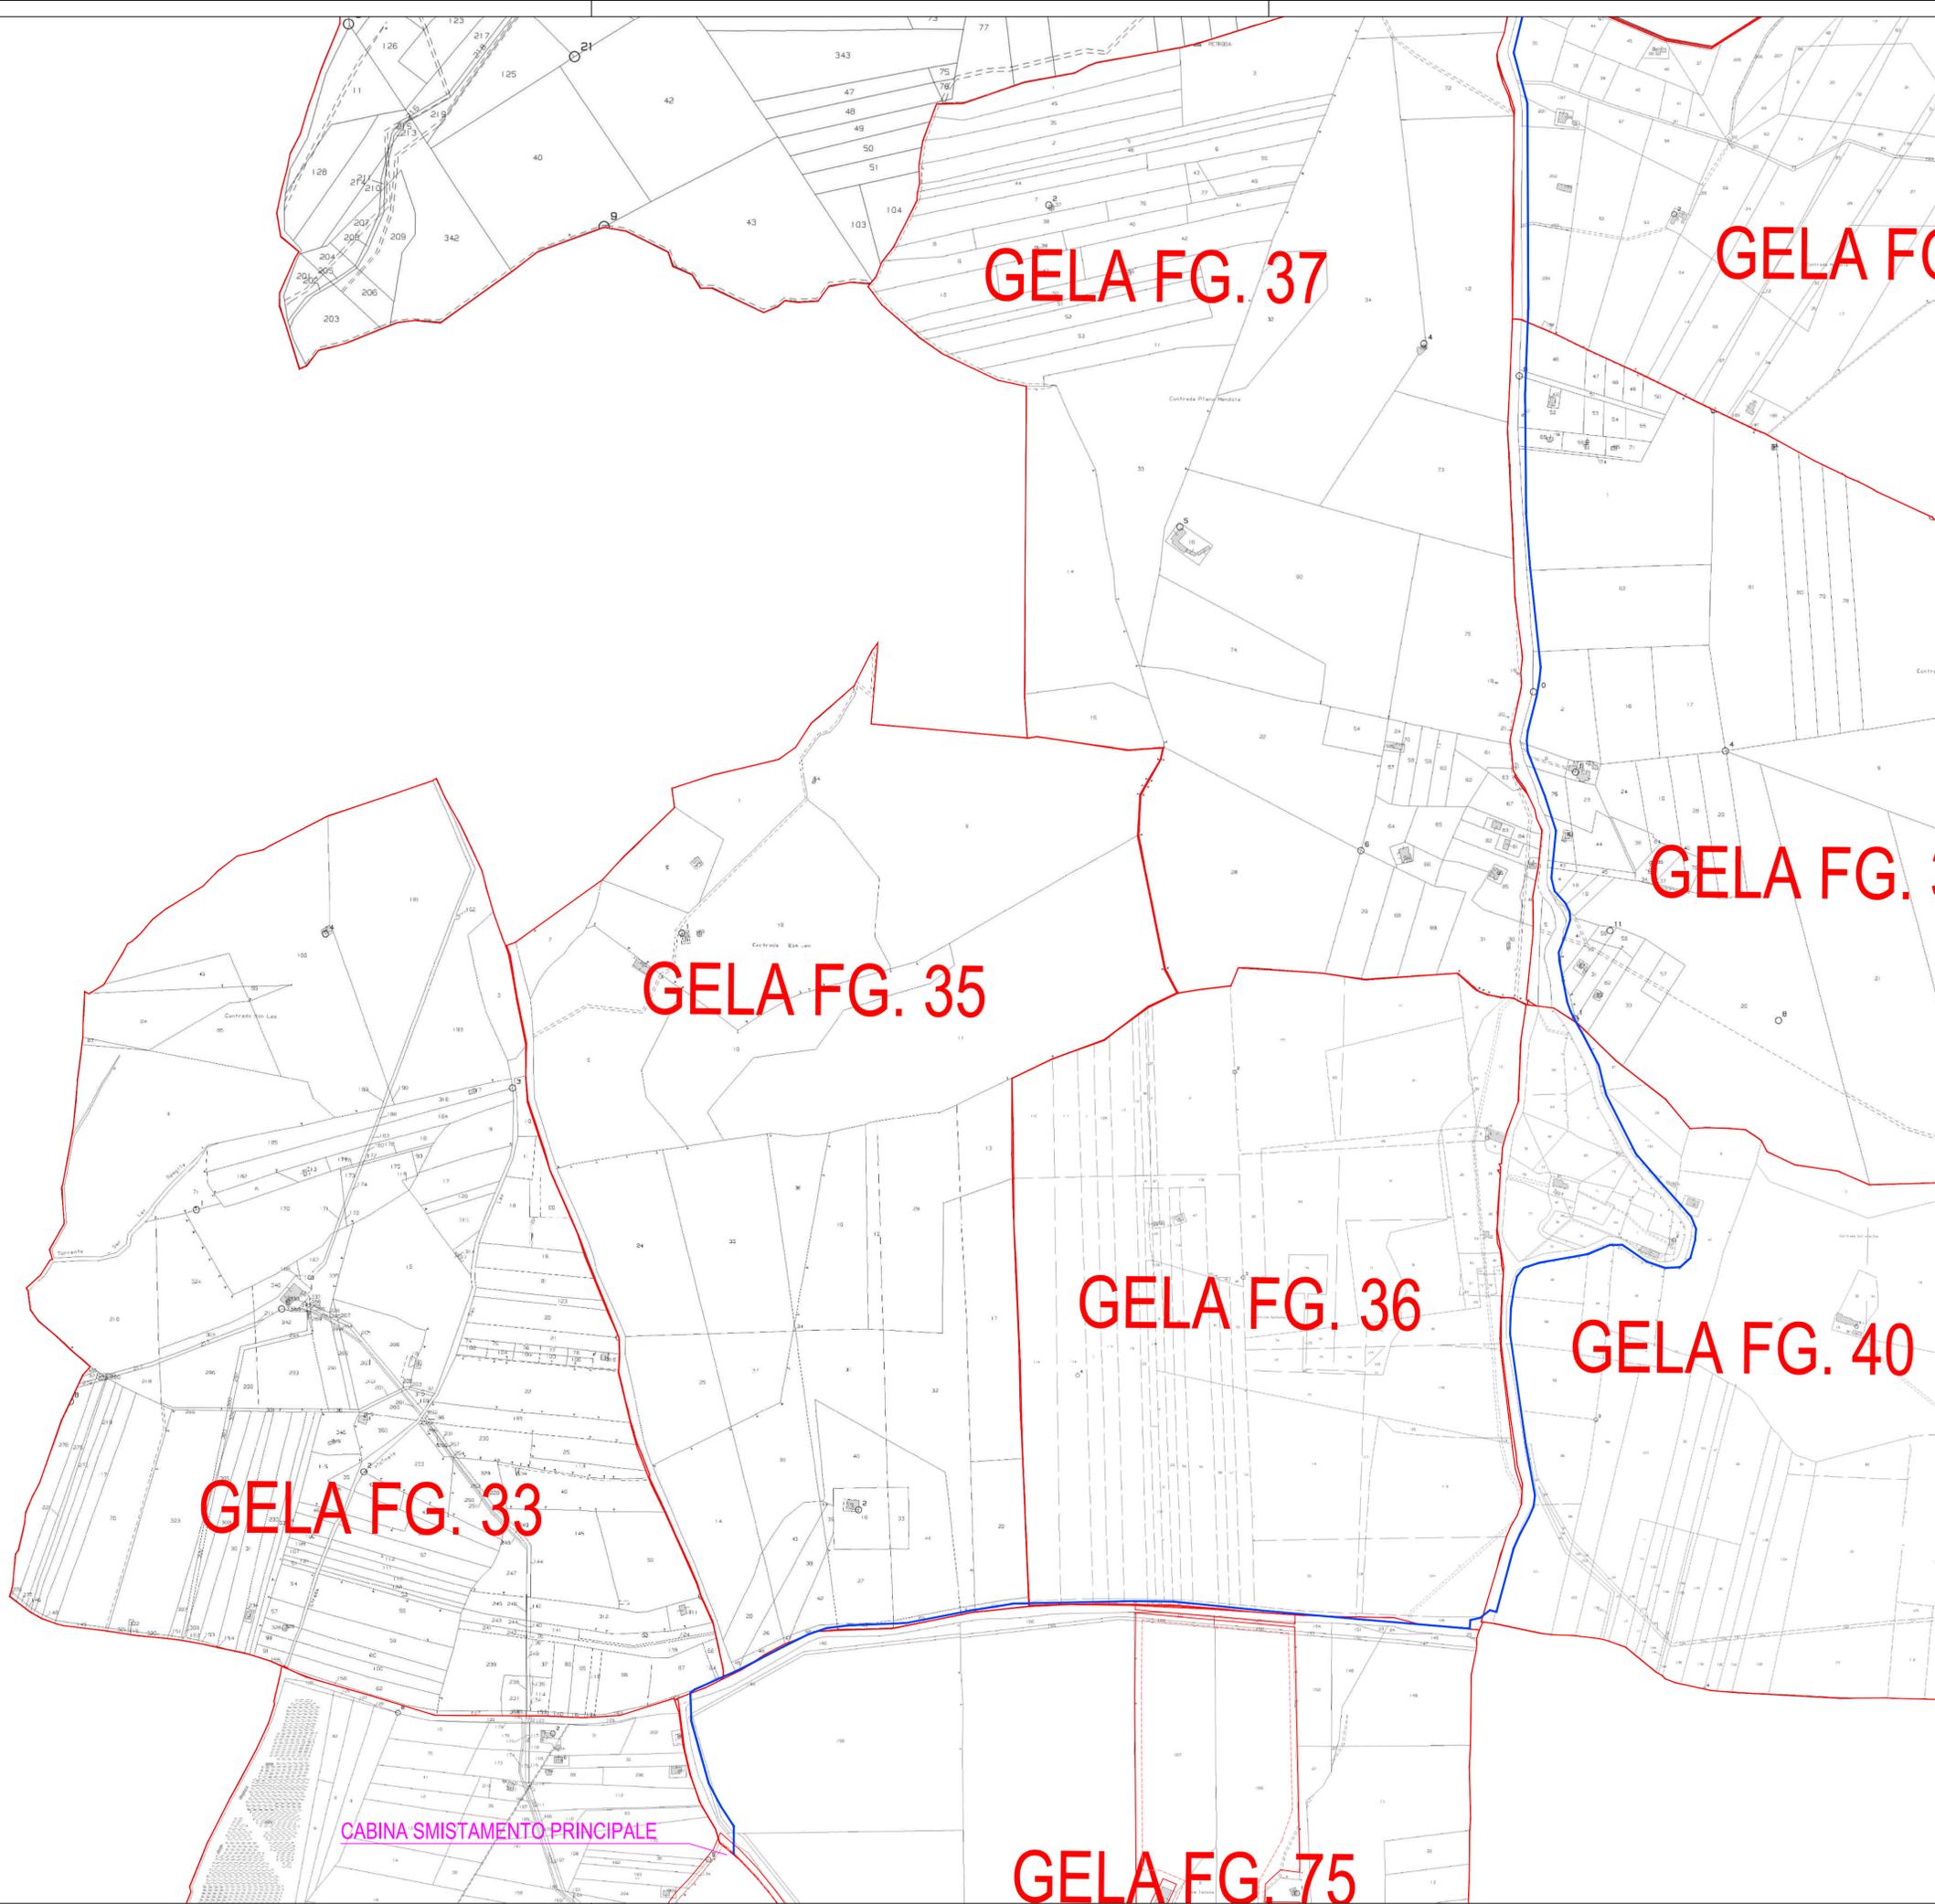

CAVIDOTTO MT

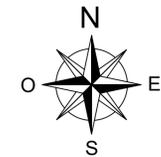

COMUNE DI GELA  
 PROVINCIA DI CALTANISSETTA  
 REGIONE SICILIA

PROGETTO DEFINITIVO DI UN IMPIANTO AGRI-FOTOVOLTAICO  
 DI POTENZA DI PICCO P=83'051.28 kWp CON SISTEMA DI ACCUMULO  
 PER UNA POTENZA DI IMMISSIONE COMPLESSIVA PARI A 100'000 kW

Proponente **GELA SOLAR POWER SRL**

Via Dante, 7 - 20123 Milano (MI)

N. REA MI - 2632239 - C.F.: 11947660962 PEC: gelsolarpower@pe

Progettazione

Preparato Danilo Brambilla	Verificato Gianandrea Ing. Bertinazzo	Approvato Vasco Ing. Piccoli
-------------------------------	--	---------------------------------





**PROGETTAZIONE DEFINITIVA**

Titolo elaborato  
 IMPIANTO FOTOVOLTAICO GELA "SETTEFARINE"  
 CAVIDOTTO MT ESTERNO A SE CONDIVISA SU CATASTO  
 VISTA 1

Elaborato N. <b>28.2EG</b>	Data emissione 28/02/22		
N. Progetto ENE059	Nome file RS06P0028AD	00	28/02/22
	Scala 1:2'000	REV.	DATA
			DESCRIZIONE
			PRIMA EMISSIONE

IL PRESENTE DOCUMENTO NON POTRA' ESSERE COPIATO, RIPRODOTTO O ALTAMENTE PUBBLICATO IN TUTTO O IN PARTE, SENZA IL CONSENSO SCRITTO DI GELA POWER SRL. QUALI UTILIZZI NON AUTORIZZATI SARANNO PERSECUITI A NORMA DI LEGGE.  
 THIS DOCUMENT CAN NOT BE COPIED, REPRODUCED OR PUBLISHED, EITHER IN PART OR IN ITS ENTIRETY, WITHOUT THE WRITTEN PERMISSION OF GELA POWER SRL. UNAUTHORIZED USE WILL BE PROSECUTED BY LAW.

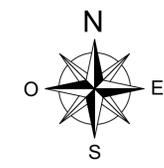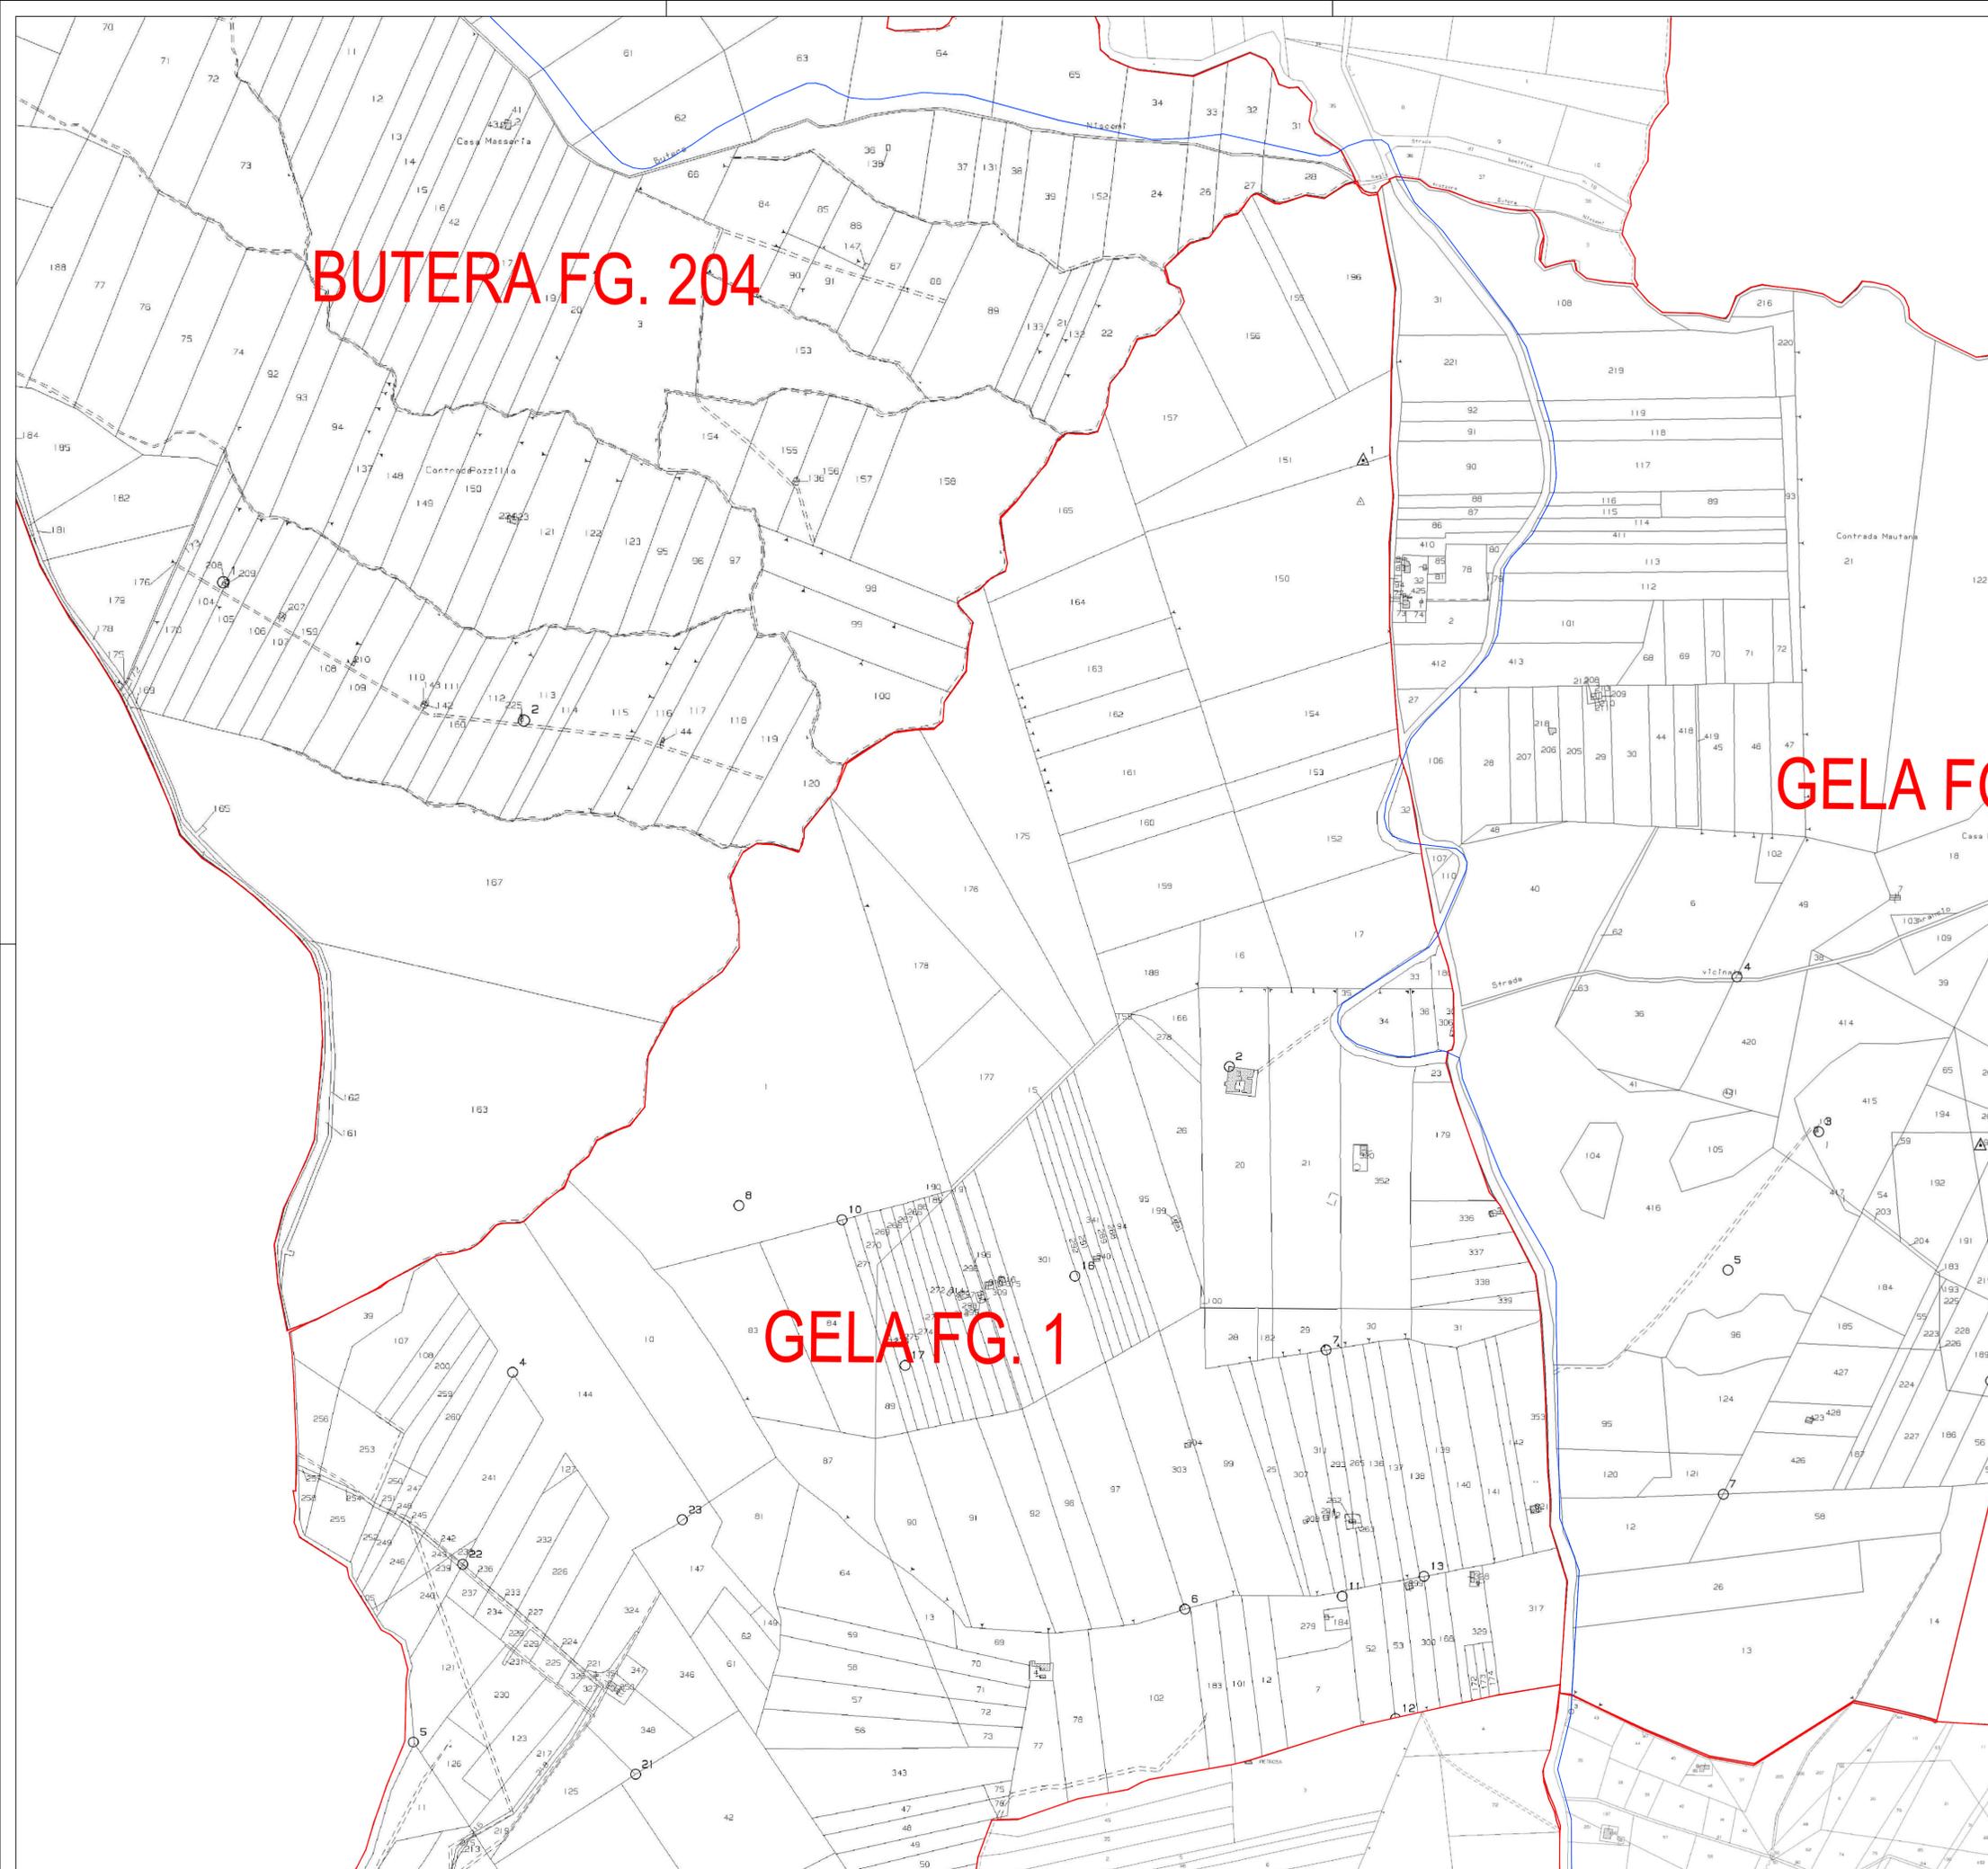

**COMUNE DI GELA**  
 PROVINCIA DI CALTANISSETTA  
 REGIONE SICILIA

**PROGETTO DEFINITIVO DI UN IMPIANTO AGRI-FOTOVOLTAICO  
 DI POTENZA DI PICCO P=83'051.28 kWp CON SISTEMA DI ACCUMULO  
 PER UNA POTENZA DI IMMISSIONE COMPLESSIVA PARI A 100'000 kW**

Proponente **GELA SOLAR POWER SRL**

Via Dante, 7 - 20123 Milano (MI)  
 N. REA MI - 2632239 - C.F.: 11947660962 PEC: gelasolarpower@pe

Progettazione

Preparato Danilo Brambilla	Verificato Gianandrea Ing. Bertinazzo	Prodotto Vasco Ing. Piccoli
-------------------------------	--	--------------------------------



**PROGETTAZIONE DEFINITIVA**

Titolo elaborato  
**IMPIANTO FOTOVOLTAICO GELA "SETTEFARINE"  
 CAVIDOTTO MT ESTERNO A SE CONDIVISA SU CATASTO  
 VISTA 2**

Elaborato N. <b>28.3EG</b>	Data emissione 28/02/22		
N. Progetto ENE059	Scala 1:2'000	00	28/02/22 PRIMA EMISSIONE
		REV.	DATA DESCRIZIONE

IL PRESENTE DOCUMENTO NON POTRA' ESSERE COPIATO, RIPRODOTTO O ALTAMENTE PUBBLICATO IN TUTTO O IN PARTE, SENZA IL CONSENSO SCRITTO DI GELA SOLAR POWER SRL. QUALI UTILIZZI NON AUTORIZZATI SARANNO PERSECUITI A NORMA DI LEGGE. THIS DOCUMENT CAN NOT BE COPIED, REPRODUCED OR PUBLISHED, EITHER IN PART OR IN ITS ENTIRETY, WITHOUT THE WRITTEN PERMISSION OF GELA SOLAR POWER SRL. UNAUTHORIZED USE WILL BE PROSECUTED BY LAW.

**BUTERA FG. 176**

SE CONDIVISA

SE BUTERA 2

**BUTERA FG. 182**

**BUTERA FG. 204**

— CAVIDOTTO MT  
 — CAVIDOTTO AT



**COMUNE DI GELA**  
 PROVINCIA DI CALTANISSETTA  
 REGIONE SICILIA

PROGETTO DEFINITIVO DI UN IMPIANTO AGRI-FOTOVOLTAICO  
 DI POTENZA DI PICCO P=83'051.28 kWp CON SISTEMA DI ACCUMULO  
 PER UNA POTENZA DI IMMISSIONE COMPLESSIVA PARI A 100'000 kW

Proponente **GELA SOLAR POWER SRL**

Via Dante, 7 - 20123 Milano (MI)  
 N. REA MI - 2632239 - C.F.: 11947660962 PEC: gelasolarpower@pe

Progettazione

Preparato Danilo Brambilla	Verificato Gianandrea Ing. Bertinazzo	Approvato Vasco Ing. Piccoli
-------------------------------	--	---------------------------------



**PROGETTAZIONE DEFINITIVA**

Titolo elaborato  
**IMPIANTO FOTOVOLTAICO GELA "SETTEFARINE"**  
 CAVIDOTTO MT ESTERNO A SE CONDIVISA SU CATASTO  
 VISTA 3

Elaborato N. <b>24.4EG</b>	Data emissione 28/02/22		
N. Progetto ENE059	Nome file RS06P0028AD	00	28/02/22 PRIMA EMISSIONE
	Scala 1:2'000	REV.	DATA DESCRIZIONE

IL PRESENTE DOCUMENTO NON POTRA' ESSERE COPIATO, RIPRODOTTO O ALTAMENTE PUBBLICATO, IN TUTTO O IN PARTE, SENZA IL CONSENSO SCRITTO DI GELA SOLAR POWER SRL. QUALI UTILIZZI NON AUTORIZZATI SARANNO PERSECUITI A NORMA DI LEGGE.  
 THIS DOCUMENT CAN NOT BE COPIED, REPRODUCED OR PUBLISHED, EITHER IN PART OR IN ITS ENTIRETY, WITHOUT THE WRITTEN PERMISSION OF GELA SOLAR POWER SRL. UNAUTHORIZED USE WILL BE PROSECUTED BY LAW.