

**COMUNE DI GELA**  
 PROVINCIA DI CALTANISSETTA  
 REGIONE SICILIA

PROGETTO DEFINITIVO DI UN IMPIANTO AGRI-FOTOVOLTAICO  
 DI POTENZA DI PICCO P=83'051.28 kWp CON SISTEMA DI ACCUMULO  
 PER UNA POTENZA DI IMMISSIONE COMPLESSIVA PARI A 100'000 kW

Proponente

**GELA POWER Srl**

Via Dante 7 (20123), Milano (MI)  
 CF e PI: 11947660961

Progettazione



Preparato  
 Danilo Brambilla

Verificato  
 Gianandrea Ing. Bertinazzo


Prodotto  
 Vasco Ing. Piccoli

**PROGETTAZIONE DEFINITIVA**


Titolo elaborato

IMPIANTO FOTOVOLTAICO GELA "SETTEFARINE"  
 MAPPA INTERFERENZE STRADE PROVINCIALI SU CTR  
 VISTA GENERALE

Elaborato N. <b>32.0EG</b>	Data emissione 28/02/22		
N. Progetto ENE059	Nome file RS06P0032A0	00	28/02/22 PRIMA EMISSIONE
	Scala 1:7500	REV.	DATA DESCRIZIONE

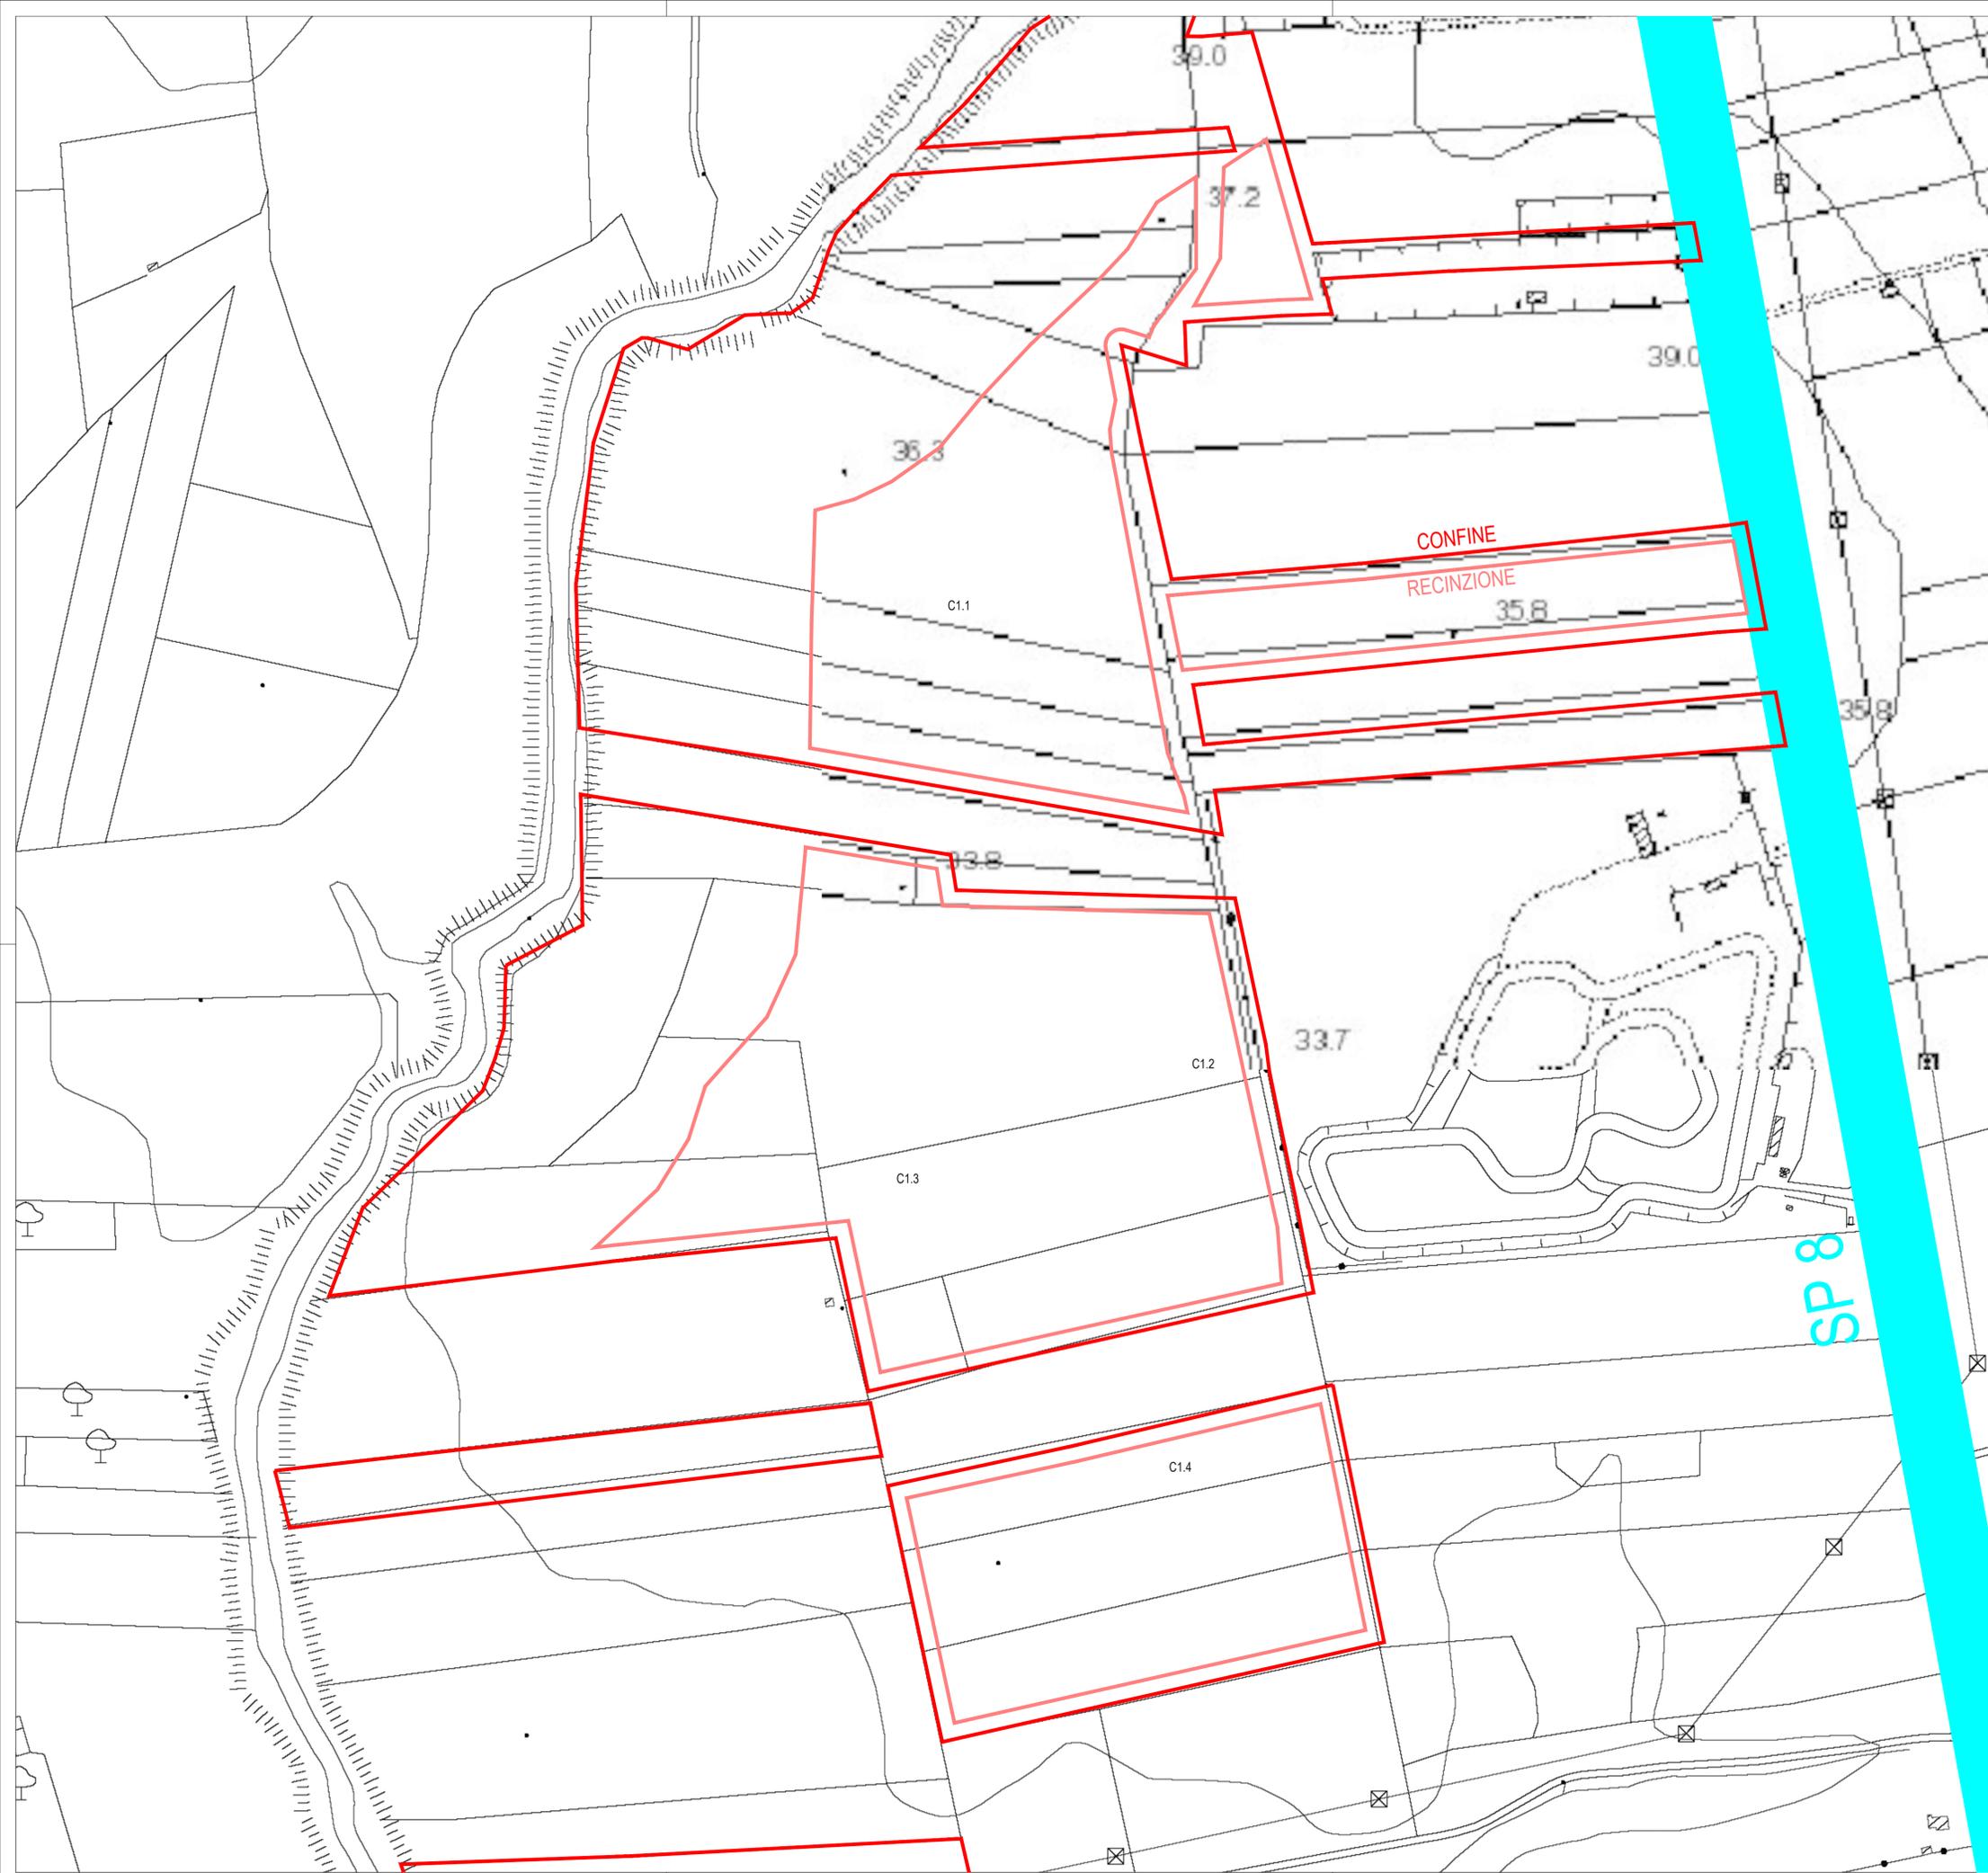

**LEGENDA**  
 Strade provinciali 20m

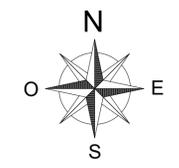




**COMUNE DI GELA**  
 PROVINCIA DI CALTANISSETTA  
 REGIONE SICILIA

**PROGETTO DEFINITIVO DI UN IMPIANTO AGRI-FOTOVOLTAICO**  
**DI POTENZA DI PICCO P=83'051.28 kWp CON SISTEMA DI ACCUMULO**  
**PER UNA POTENZA DI IMMISSIONE COMPLESSIVA PARI A 100'000 kW**

*Proponente*  
**GELA POWER Srl**  
 Via Dante 7 (20123), Milano (MI)  
 CF e PI: 11947660961


*Progettazione*  
  
*Preparato* Danilo Brambilla      *Verificato* Gianandrea Ing. Bertinazzo      *Approvato* Vasco Ing. Piccoli

**PROGETTAZIONE DEFINITIVA**

*Titolo elaborato*  
**IMPIANTO FOTOVOLTAICO GELA "SETTEFARINE"**  
**MAPPA INTERFERENZE STRADE PROVINCIALI SU CTR**  
**CAMPO 1**

<i>Elaborato N.</i> <b>32.1EG</b>	<i>Data emissione</i> 28/02/22			
<i>N. Progetto</i> ENE059	<i>Nome file</i> RS06P0032AD	00	28/02/22	PRIMA EMISSIONE
	<i>Scala</i> 1:2'000	REV.	DATA	DESCRIZIONE

IL PRESENTE DOCUMENTO NON POTRA' ESSERE COPIATO, RIPRODOTTO O ALTRIMENTI PUBBLICATO IN TUTTO O IN PARTE, SENZA IL CONSENSO SCRITTO DI GELA POWER SRL. L'USO NON AUTORIZZATO SARA' PERSECUITO A NORMA DI LEGGE.  
 THIS DOCUMENT CAN NOT BE COPIED, REPRODUCED OR PUBLISHED, EITHER IN PART OR IN ITS ENTIRETY, WITHOUT THE WRITTEN PERMISSION OF GELA POWER SRL. UNAUTHORIZED USE WILL BE PROSECUTED BY LAW.

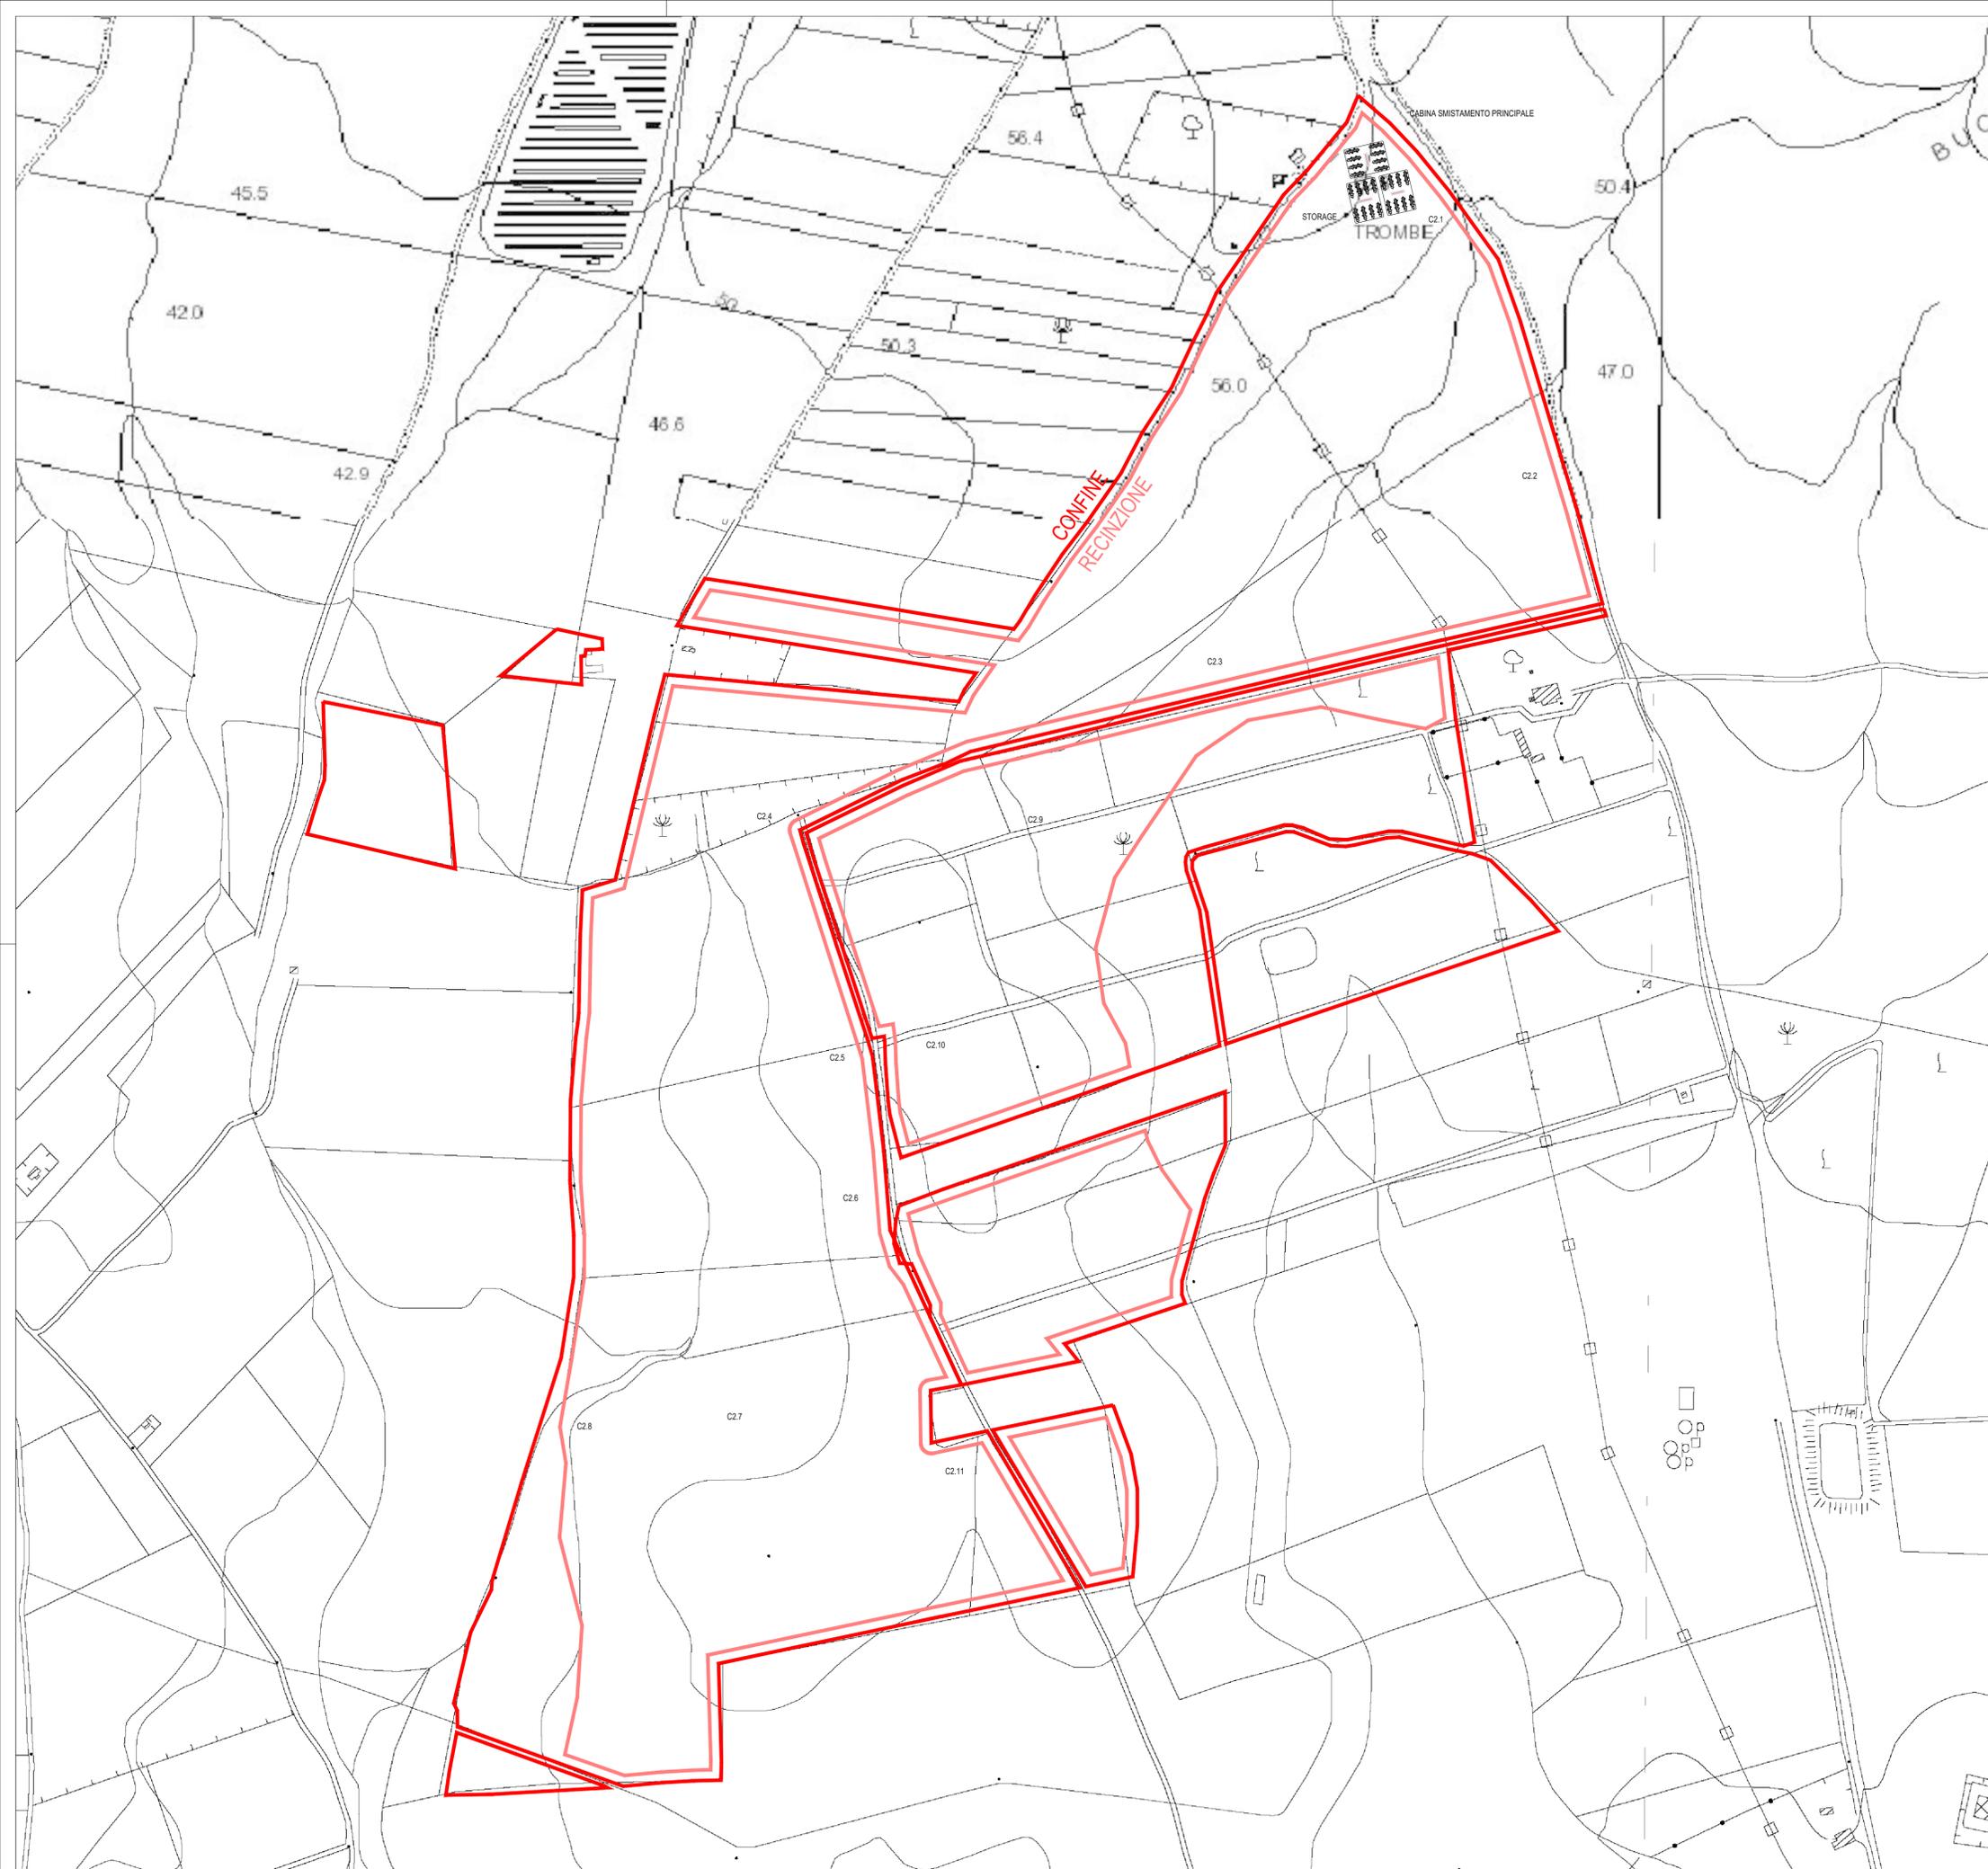

**LEGENDA**

Strade provinciali 20m ■



**COMUNE DI GELA**  
**PROVINCIA DI CALTANISSETTA**  
**REGIONE SICILIA**

**PROGETTO DEFINITIVO DI UN IMPIANTO AGRI-FOTOVOLTAICO  
 DI POTENZA DI PICCO P=83'051.28 kWp CON SISTEMA DI ACCUMULO  
 PER UNA POTENZA DI IMMISSIONE COMPLESSIVA PARI A 100'000 kW**

*Proponente*

**GELA POWER Srl**  
 Via Dante 7 (20123), Milano (MI)  
 CF e PI: 11947660961

*Progettazione*

*Preparato* Danilo Brambilla *Verificato* Gianandrea Ing. Bertinazzo *Approvato* Vasco Ing. Piccoli




**PROGETTAZIONE DEFINITIVA**

*Titolo elaborato*

**IMPIANTO FOTOVOLTAICO GELA "SETTEFARINE"  
 MAPPA INTERFERENZE STRADE PROVINCIALI SU CTR  
 CAMPO 2**

<i>Elaborato N.</i>	<i>Data emissione</i>		
<b>32.2EG</b>	28/02/22		
<i>N. Progetto</i>	<i>Scala</i>	00	28/02/22
ENE059	1:3'000	REV.	DATA
			DESCRIZIONE
			PRIMA EMISSIONE

IL PRESENTE DOCUMENTO NON POTRA' ESSERE COPIATO, RIPRODOTTO O ALTAMENTE PUBBLICATO IN TUTTO O IN PARTE, SENZA IL CONSENSO SCRITTO DI GELA POWER SRL. L'USO NON AUTORIZZATO SARA' PERSECUITO A NORMA DI LEGGE.  
 THIS DOCUMENT CAN NOT BE COPIED, REPRODUCED OR PUBLISHED, EITHER IN PART OR IN ITS ENTIRETY, WITHOUT THE WRITTEN PERMISSION OF GELA POWER SRL. UNAUTHORIZED USE WILL BE PROSECUTED BY LAW.

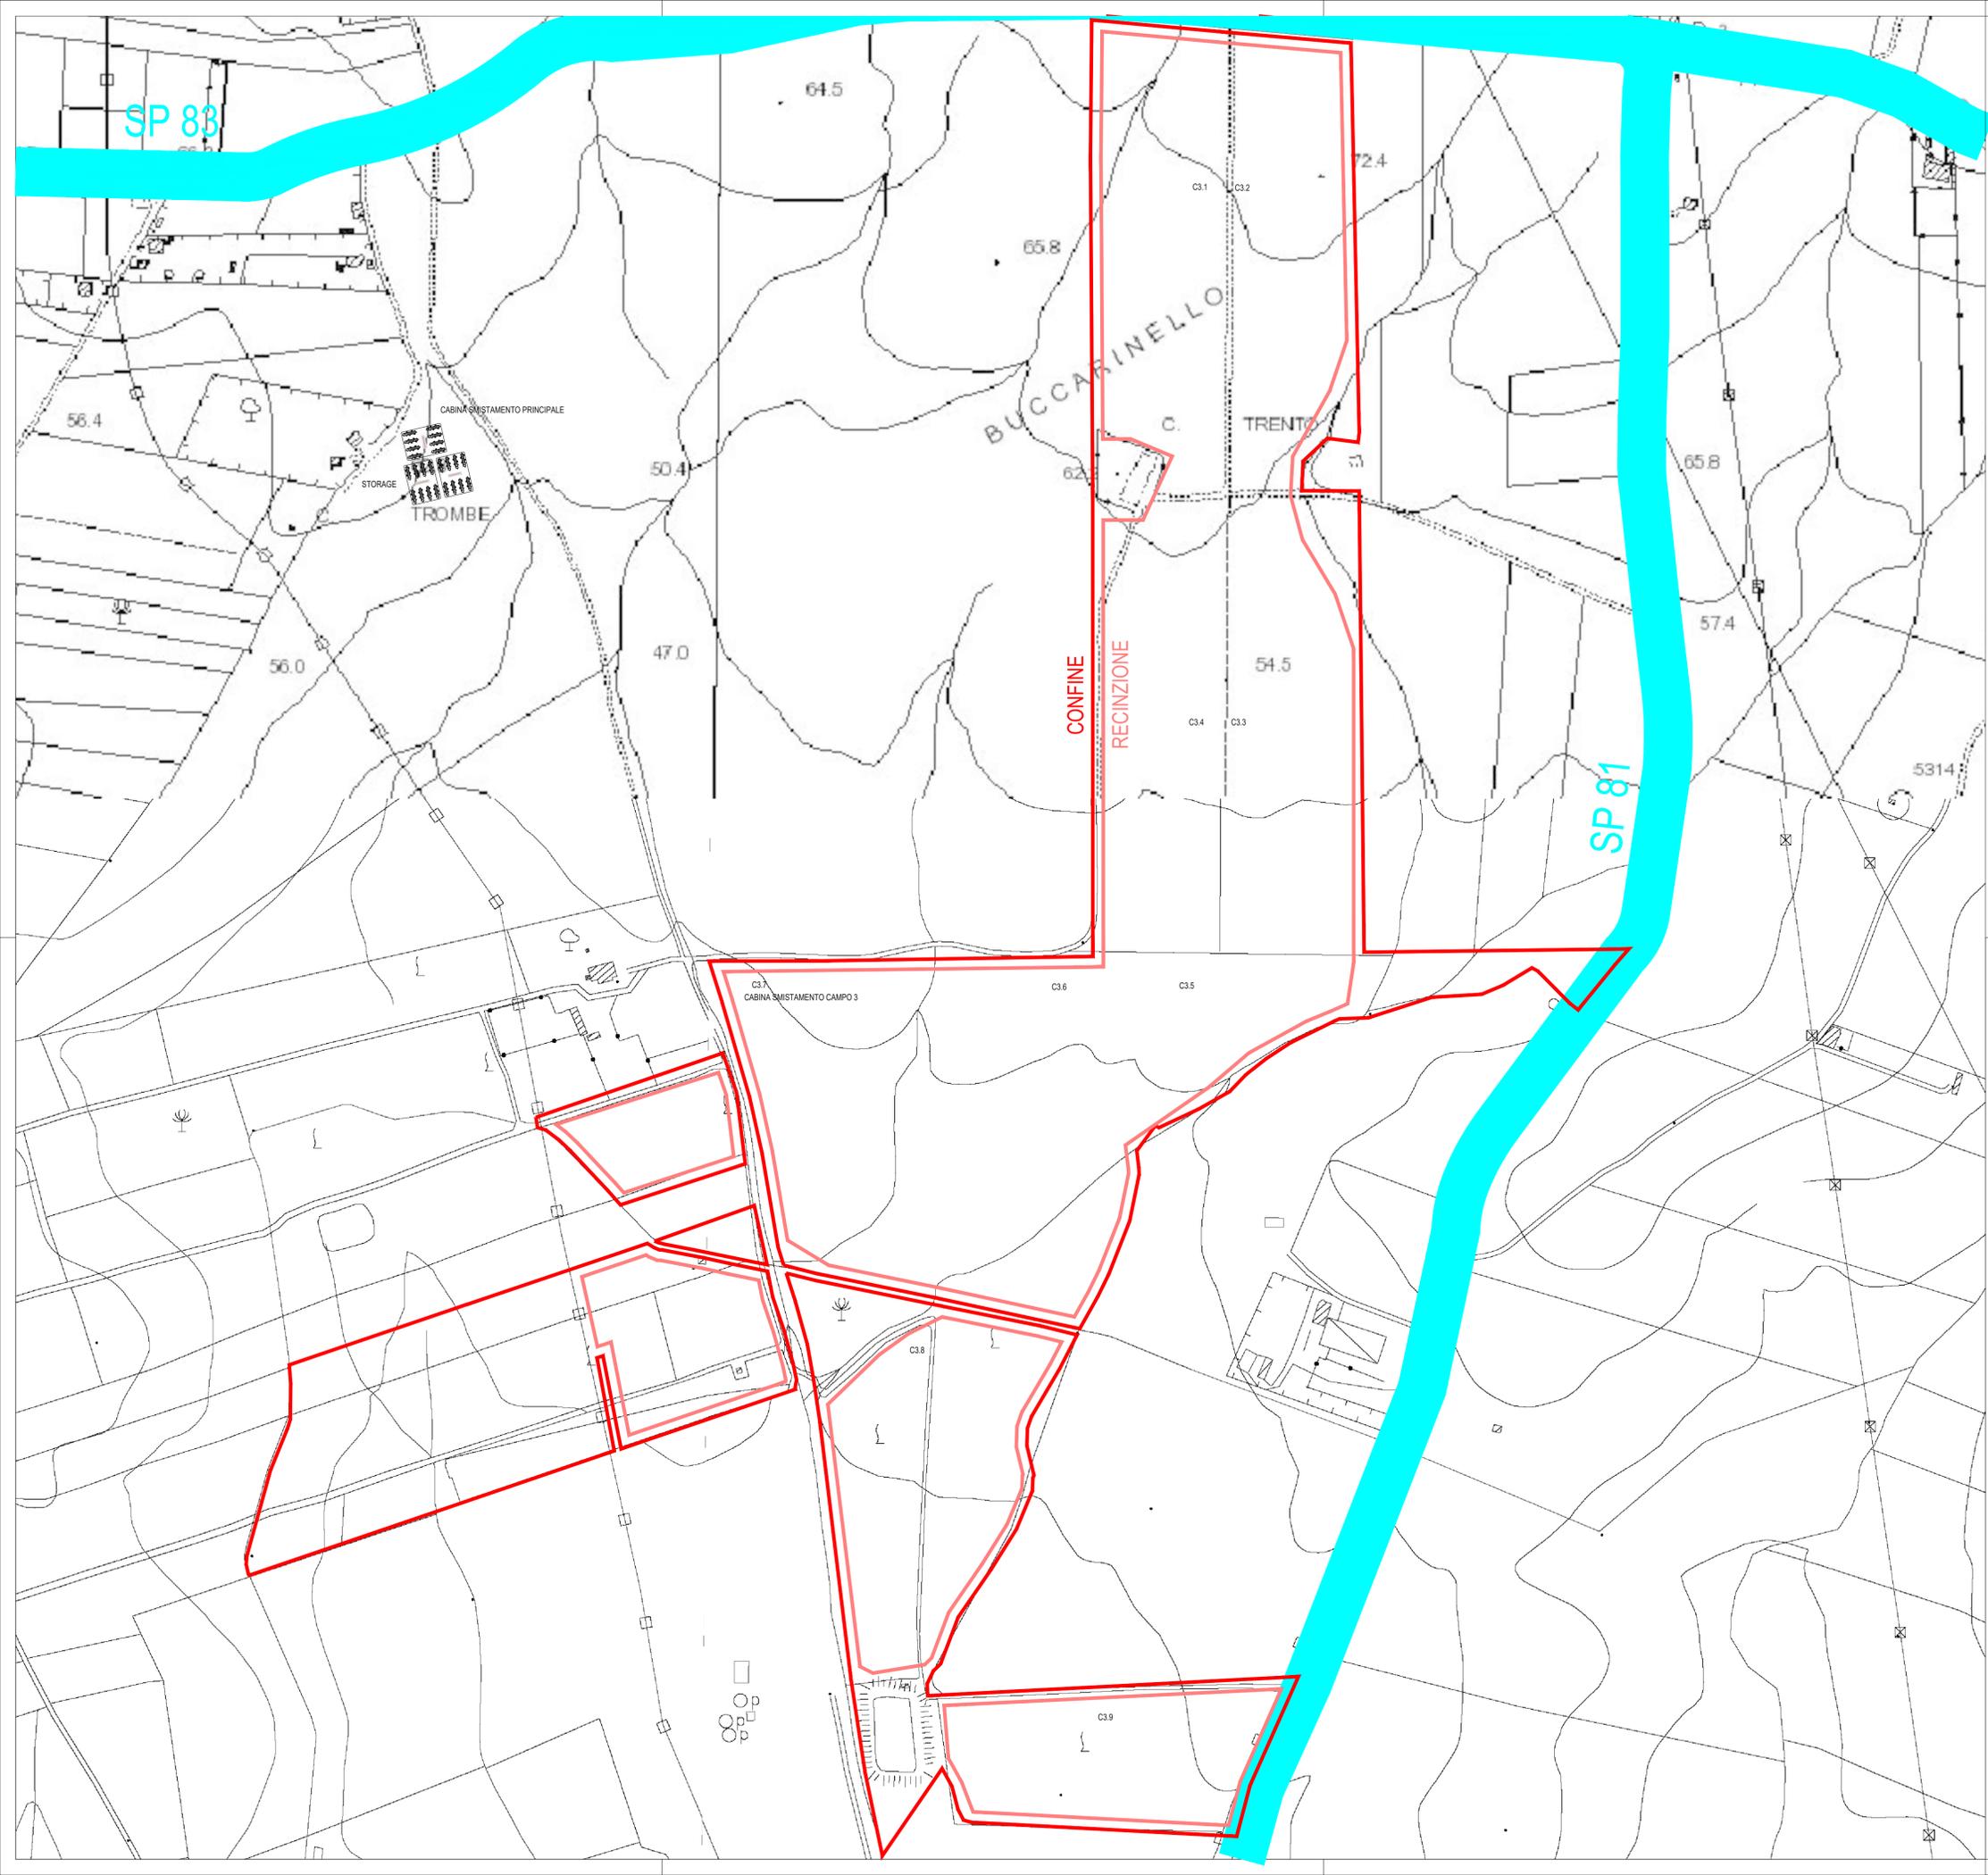

**LEGENDA**  
 Strade provinciali 20m



**COMUNE DI GELA**  
 PROVINCIA DI CALTANISSETTA  
 REGIONE SICILIA

**PROGETTO DEFINITIVO DI UN IMPIANTO AGRI-FOTOVOLTAICO  
 DI POTENZA DI PICCO P=83'051.28 kWp CON SISTEMA DI ACCUMULO  
 PER UNA POTENZA DI IMMISSIONE COMPLESSIVA PARI A 100'000 kW**

*Proponente*  
**GELA POWER Srl**  
 Via Dante 7 (20123), Milano (MI)  
 CF e PI: 11947660961

*Progettazione*

*Preparato* Danilo Brambilla      *Verificato* Gianandrea Ing. Bertinazzo      *Approvato* Vasco Ing. Piccoli



**PROGETTAZIONE DEFINITIVA**

*Titolo elaborato*  
**IMPIANTO FOTOVOLTAICO GELA "SETTEFARINE"  
 MAPPA INTERFERENZE STRADE PROVINCIALI SU CTR  
 CAMPO 3**

<i>Elaborato N.</i> <b>32.3EG</b>	<i>Data emissione</i> 28/02/22		
<i>N. Progetto</i> ENE059	<i>Nome file</i> RS06P0032A0	00	28/02/22 PRIMA EMISSIONE
	<i>Scala</i> 1:3'000	REV.	DATA DESCRIZIONE

IL PRESENTE DOCUMENTO NON POTRA' ESSERE COPIATO, RIPRODOTTO O ALTAMENTE PUBBLICATO IN TUTTO O IN PARTE, SENZA IL CONSENSO SCRITTO DI GELA POWER SRL. L'USO NON AUTORIZZATO SARA' PERSECUITO A NORMA DI LEGGE.  
 THIS DOCUMENT CAN NOT BE COPIED, REPRODUCED OR PUBLISHED, EITHER IN PART OR IN ITS ENTIRETY, WITHOUT THE WRITTEN PERMISSION OF GELA POWER SRL. UNAUTHORIZED USE WILL BE PROSECUTED BY LAW.