

REALIZZAZIONE DI UN IMPIANTO AGRIVOLTAICO DENOMINATO "SASSARI 4" CON PRODUZIONE DI ENERGIA ELETTRICA DA FONTE SOLARE E RELATIVE OPERE DI CONNESSIONE NEL COMUNE DI SASSARI (SS)



BFP
 Brevetto di Invenzione
 Azienda con Sistema di Gestione Certificato
 UNI EN ISO 9001
 UNI EN ISO 14001
 UNI EN ISO 45001

Tecnico
 ing. Danilo POMPONIO

Collaborazioni
 ing. Milena MIGLIONICO
 ing. Giulia CARELLA
 ing. Valentina SAMMARTINO
 ing. Alessia NASCENTE
 ing. Roberta ALBANESE
 ing. Alessia DECARO
 ing. Tommaso MANCINI
 ing. Fabio MASTROSERIO
 ing. Martino LAPENNA
 Per. Ind. Lamberto FANELLI
 planif. terr. Antonio SANTANDREA

Responsabile Comessa
 ing. Danilo POMPONIO

TAVOLA	TITOLO	COMMESSA	TIPOLOGIA		
E04	TIPOLOGICO IMPIANTO VIDEOSORVEGLIANZA	22166	D		
1/2		CODICE ELABORATO DW22166D-E04			
REVISIONE		SOSTITUISCE	SOSTITUITO DA		
00					
FOLLIO		NOME FILE	SCALA		
1/2		1/2	1:2000		
REV	DATA	MODIFICA	DISegnATO	CONTROLLATO	APPROVATO
00	30/05/2023	Emissione	Lapenna	Mancini	Pomponio
01					
02					
03					
04					
05					

LEGENDA	
	Cavidotti Ausiliari con sezione di scavo 75x40 cm (HxL)
	Sostegno con CCTV e faretto a infrarossi comprensivo di pozzetto di ispezione
	Sostegno con Faretto illuminazione
	Barriera a microonde antintrusione (dist. max 120m)
	Punto luce esterno cabine elettriche 2 x 36



Telecamera




Faretto ad infrarossi



Faretto illuminazione ingressi



Barriera a microonde antintrusione

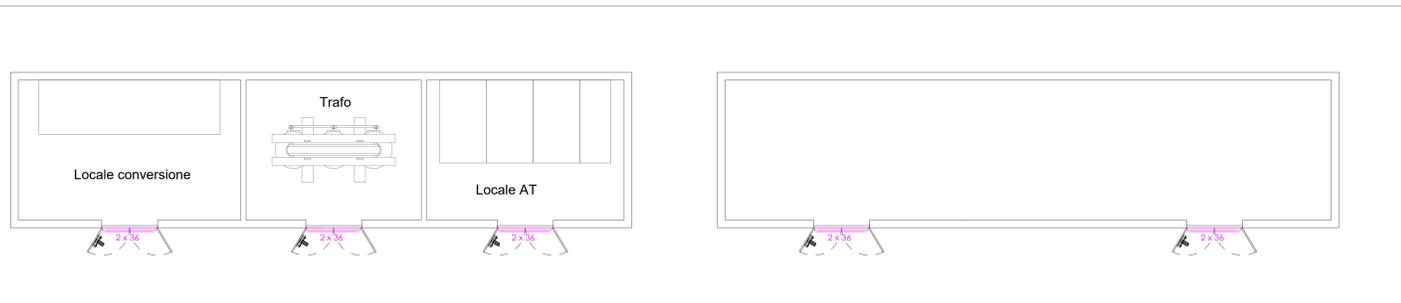

Illuminazione esterna cabine

Elements Green Demetra S.r.l.

REALIZZAZIONE DI UN IMPIANTO AGRIVOLTAICO DENOMINATO "SASSARI 4" CON PRODUZIONE DI ENERGIA ELETTRICA DA FONTE SOLARE E RELATIVE OPERE DI CONNESSIONE NEL COMUNE DI SASSARI (SS)



Via Degli Arredatori, 8
70028 Modugno (BA) - Italy
www.bfpgroup.net - info@bfpgroup.net
tel (+39) 0805946361
Azienda con Sistema di Gestione Certificato
UNI EN ISO 9001:2015
UNI EN ISO 14001:2015
UNI ISO 45001:2018

Tecnico

ing. Danilo POMPONIO

Collaborazioni

ing. Milena MIGLIONICO
ing. Giulia CARELLA
ing. Valentina SAMMARTINO
ing. Alessia NASCENTE
ing. Roberta ALBANESE
ing. Alessia DECARO
ing. Tommaso MANCINI
ing. Fabio MASTROSERIO
ing. Martino LAPENNA
Per. Ind. Lamberto FANELLI
pianif. terr. Antonio SANTANDREA


Responsabile Commessa

ing. Danilo POMPONIO

TAVOLA	TITOLO	COMMESSA	TIPOLOGIA		
E04	TIPOLOGICO IMPIANTO VIDEOSORVEGLIANZA	22166	D		
REVISIONE		CODICE ELABORATO			
00		DW22166D-E04			
FOGLIO	Tutte le informazioni tecniche contenute nel presente documento sono di proprietà esclusiva dello Studio Tecnico BFP S.r.l. e non possono essere riprodotte, divulgate o comunque utilizzate senza la sua preventiva autorizzazione scritta. All technical information contained in this document is the exclusive property of Studio Tecnico BFP S.r.l. and may neither be used nor disclosed without its prior written consent. (art. 2575 c.c.)	SOSTITUISCE	SOSTITUITO DA		
2/2		NOME FILE	SCALA		
REV	DATA	MODIFICA	DISEGNATO	CONTROLLATO	APPROVATO
00	30/05/2023	Emissione	Lapenna	Mancini	Pomponio
01					
02					
03					
04					
05					

Disegno elaborato con sistema CAD. E' vietata la modifica manuale.


Mod. P-20/A2 rev.4 18.12.2020

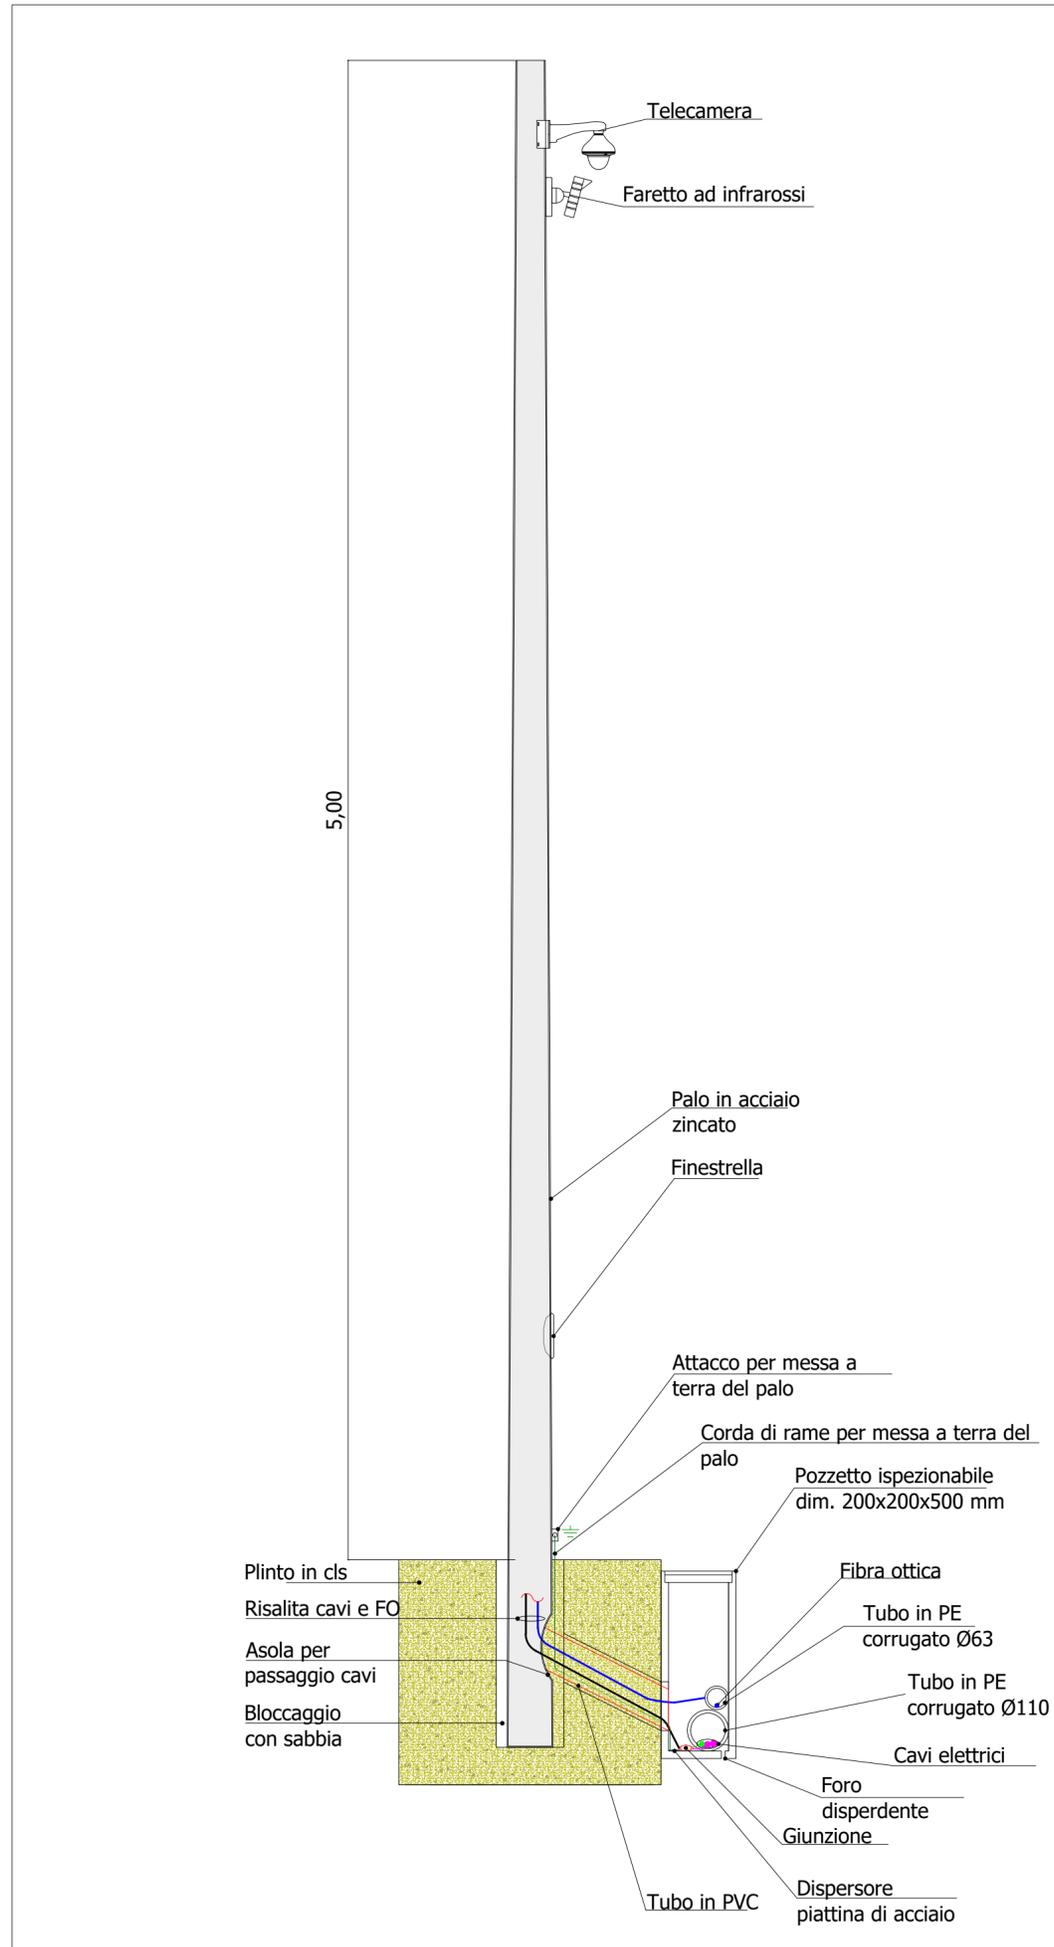

Telecamera



Faretto ad infrarossi

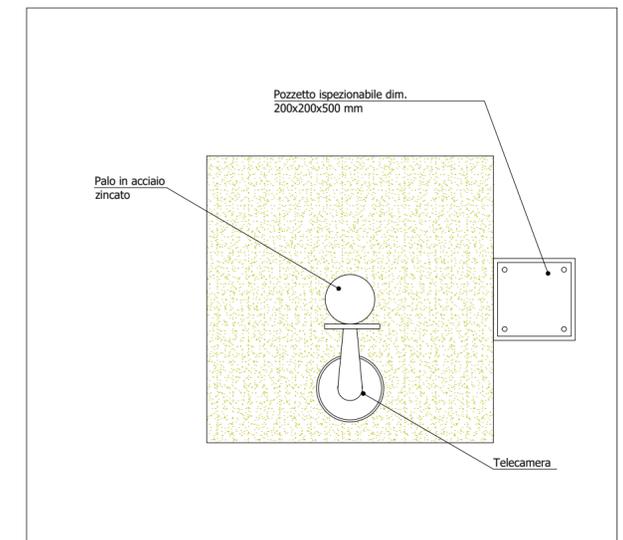

Le dimensioni delle fondazioni del sostegno della videosorveglianza potrebbero variare in fase esecutiva