

REALIZZAZIONE DI UN IMPIANTO AGRIVOLTAICO DENOMINATO "SASSARI 4" CON PRODUZIONE DI ENERGIA ELETTRICA DA FONTE SOLARE E RELATIVE OPERE DI CONNESSIONE NEL COMUNE DI SASSARI (SS)




Tecnico
ing. Danilo POMPONIO

Collaborazioni
ing. Milena MIGLIONICO
ing. Giulia CARELLA
ing. Valentina SAMMARTINO
ing. Alessia NASCENTE
ing. Roberta ALBANESE
ing. Alessia DECARO
ing. Tommaso MANCINI
ing. Fabio MASTROSERIO
ing. Martino LAPENNA
Per. Ind. Lamberto FANELLI
pianif. terr. Antonio SANTANDREA

Responsabile Commessa
ing. Danilo POMPONIO

TAVOLA	TITOLO	COMMESSA	TIPOLOGIA
I07	INQUADRAMENTO VINCOLISTICO SU PIANO DI TUTELA DELLE ACQUE	22166	D
REVISIONE		CODICE ELABORATO	
00		DW22166D-I07	
FOGLIO		SOSTITUISCE	SOSTITUITO DA
1/3			
REV	DATA	MODIFICA	
00	30/05/2023	Emissione	
01			
02			
03			
04			
05			

Tavola 5/7 - Unità idrografica Omogenea (UIO) - Barca

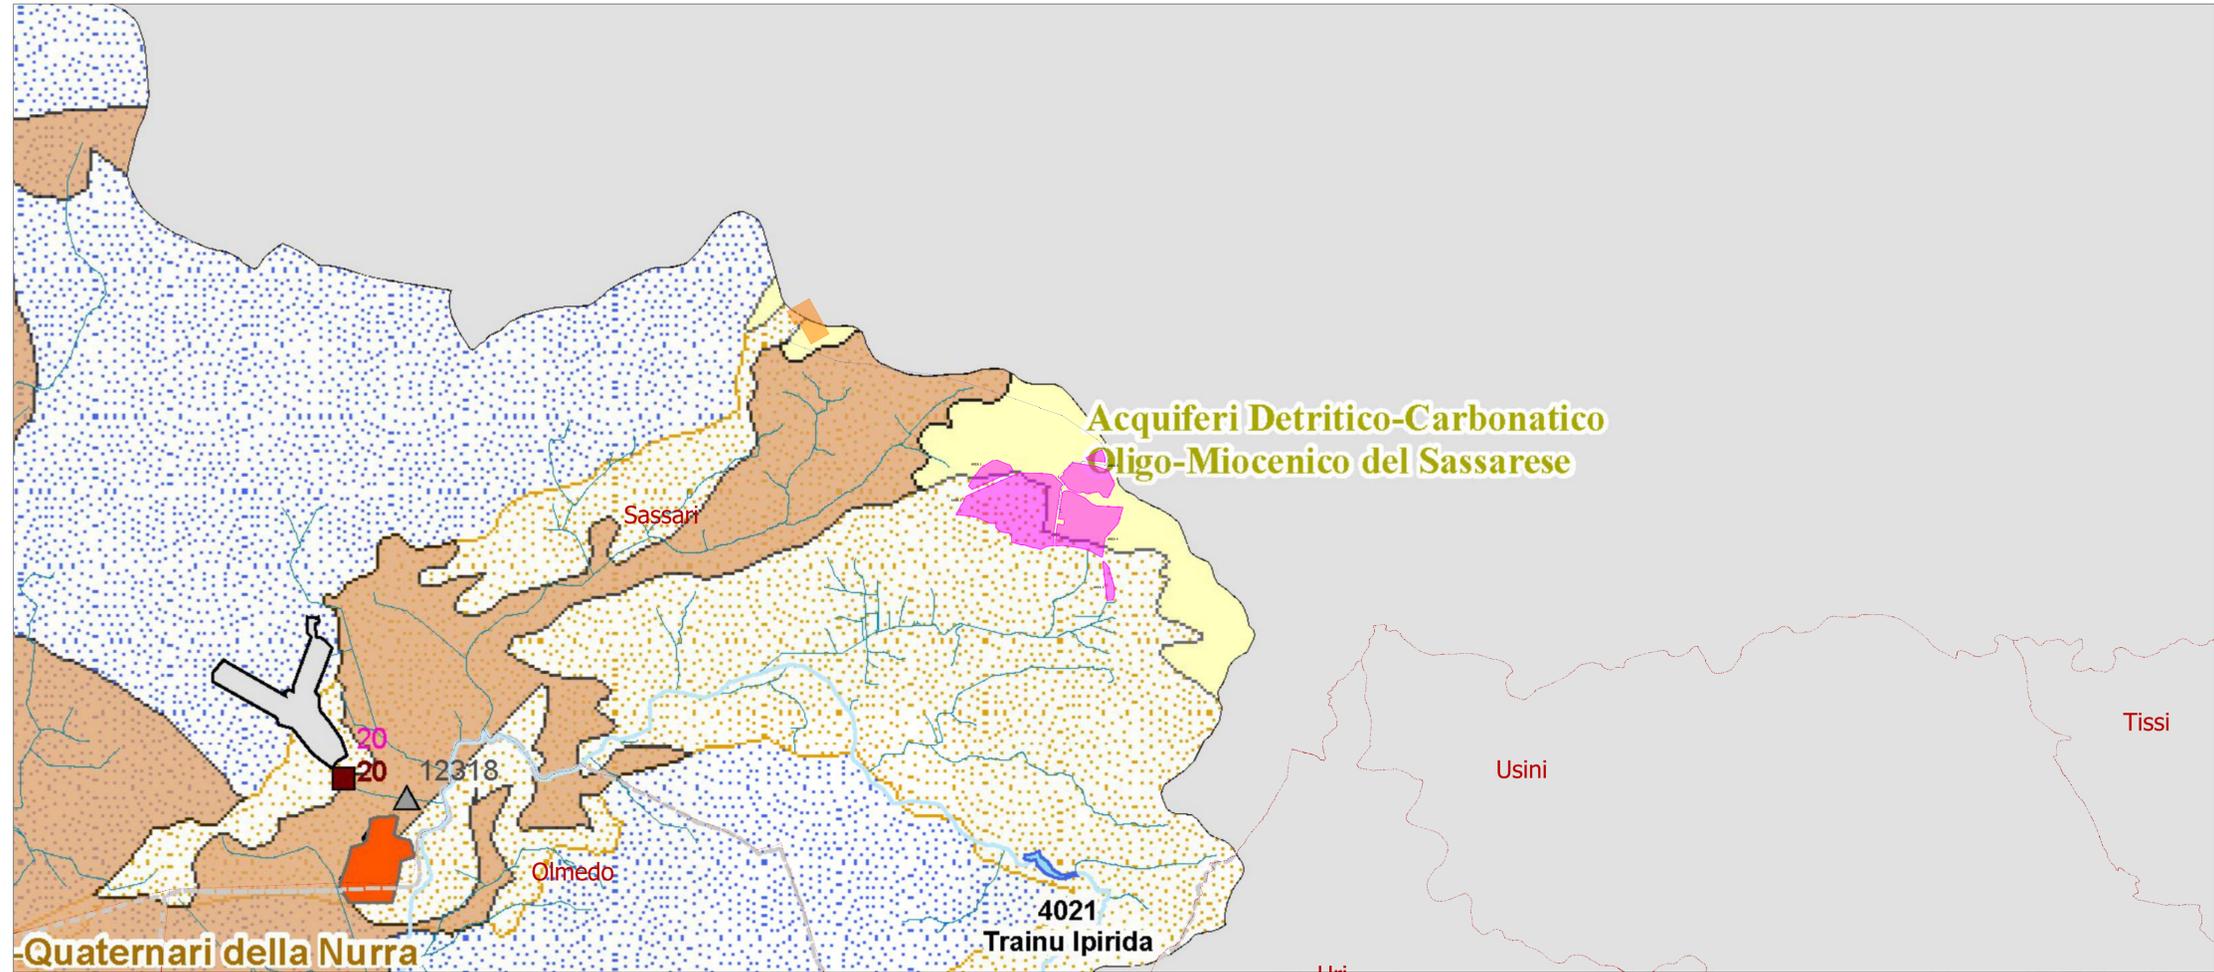

LEGENDA

- Area di impianto
- Futura stazione elettrica (non oggetto del progetto)
- Cavidotto AT
- Limiti comunali

PIANO DI TUTELA DELLE ACQUE

Regione autonoma della Sardegna


Unità idrografica Omogenea (UIO):

- Barca
- Mannu di Porto Torres

Legenda

Bacini Idrografici	Comuni	Aree Urbane	Aree Industriali
Canale	Canale	Monitoraggio Marino Costiere	
Corso acqua	Corso acqua	Codifica Stazioni	
Invaso, lago	Invaso, lago	Pxxx: Uso Potabile	
		Mxxx: Balneazione	
		Sxxx: Stato ambientale acque superficiali interne	
		AMxxx: Stato ambientale acque Marino Costiere	
Corsi acqua Significativi	Corsi acqua Relevanti	Codifica Corpi Idrici	
Corsi d'Acqua del 1 ordine	Corsi d'Acqua del 2 ordine	0xxx: Corsi d'acqua e canali	5xxx: Stagni e Paludi
Corsi d'Acqua di ordini minori		4xxx: Laghi e Invasi	7xxx: Acque Marino Costiere
Laghi			
Acque transizione			
Comparto Depurativo - Piano D'Ambito			
Scarichi	Impianti singoli esistenti	Collettamenti esistenti	
Insediamenti Collettati a altri impianti	Impianti singoli futuri	Collettamenti previsti	
Insediamenti non ancora collettati a impianti consortili esistenti			
Insediamenti collettati a impianti consortili esistenti			
Impianti consortili esistenti			
Impianti consortili futuri			
Acquiferi			
Acquiferi Plio Quaternari			
Acquiferi Vulcanici Plio Quaternari			
Acquiferi Sedimentari Terziari			
Acquiferi Vulcanici Terziari			
Acquiferi Carbonatici Mesozoici Paleozoici			

Tavola 5/8 - Unità idrografica Omogenea (UIO) - Mannu di Porto Torres

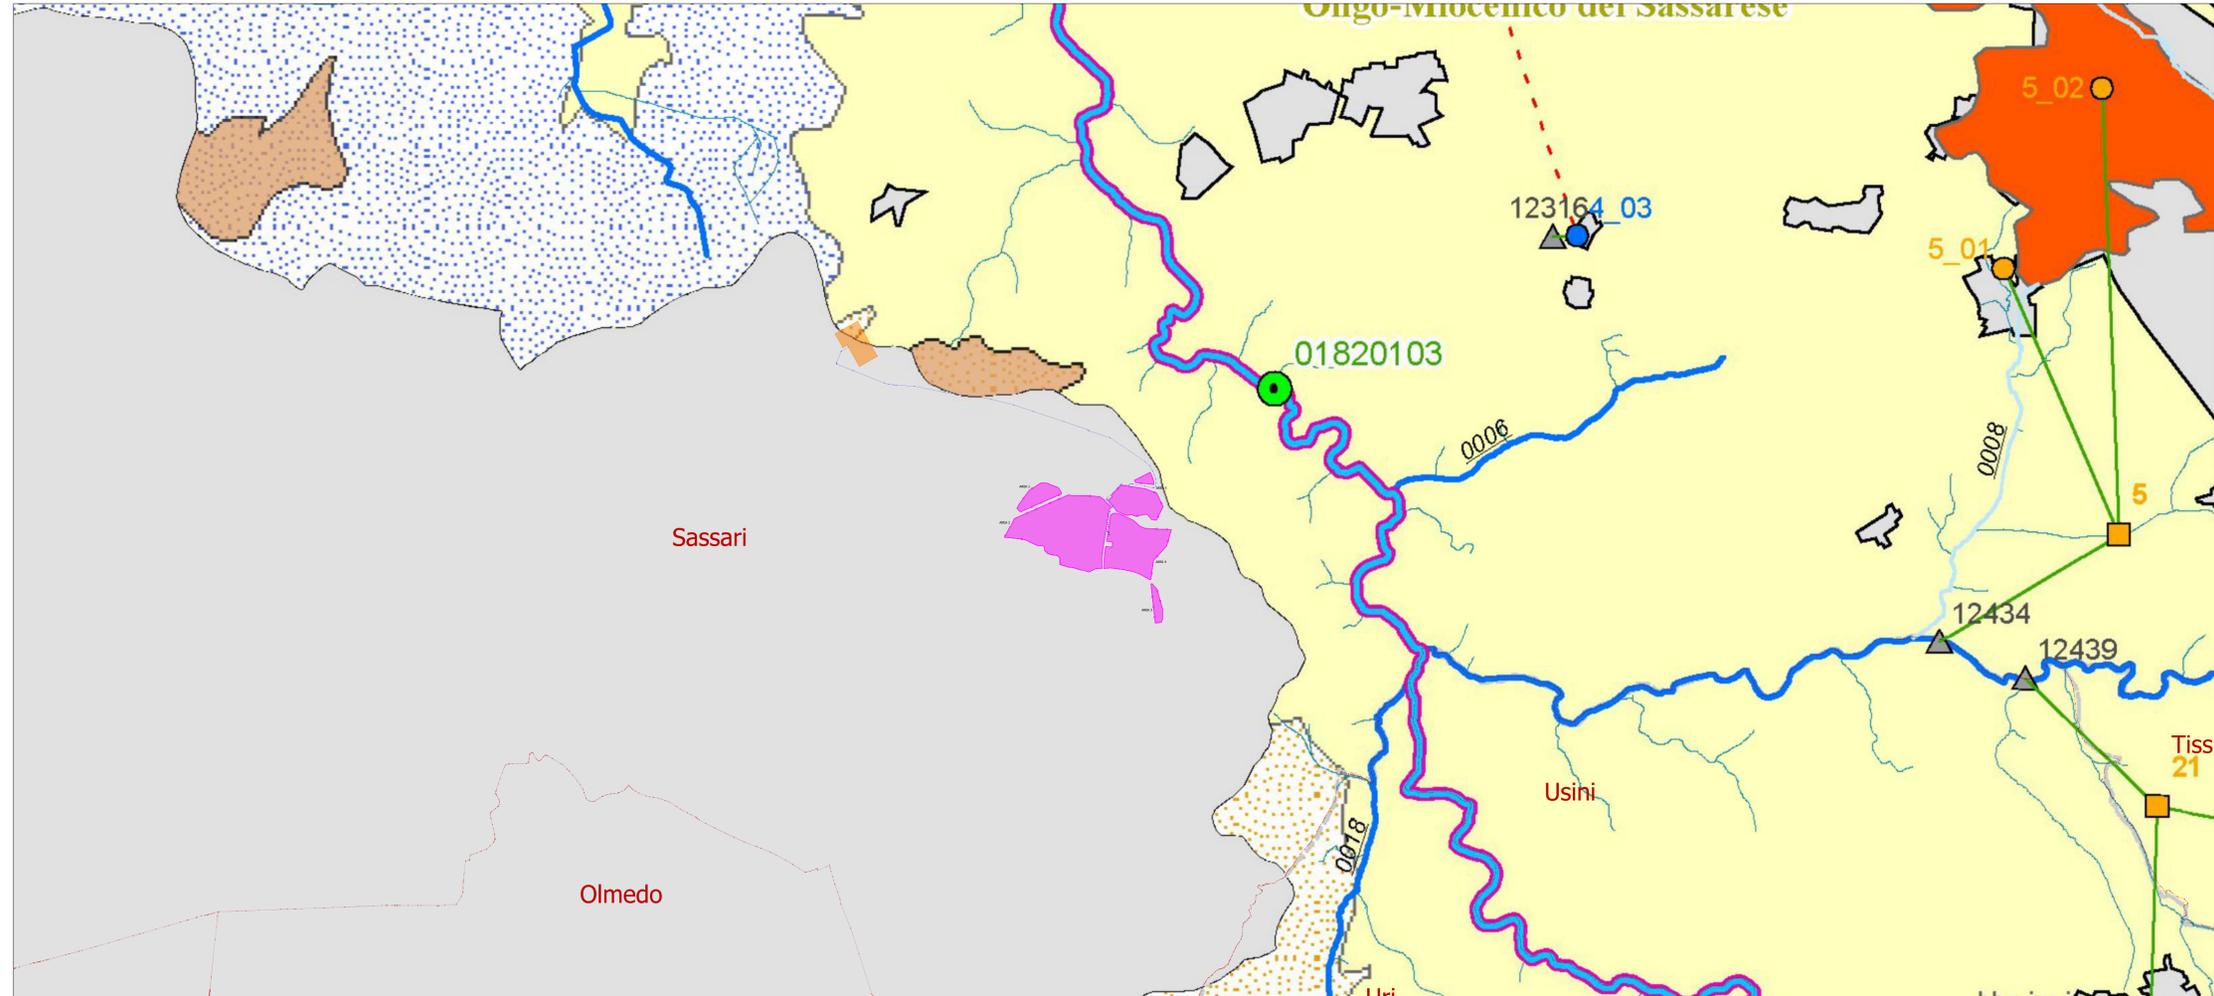

REALIZZAZIONE DI UN IMPIANTO AGRIVOLTAICO DENOMINATO "SASSARI 4" CON PRODUZIONE DI ENERGIA ELETTRICA DA FONTE SOLARE E RELATIVE OPERE DI CONNESSIONE NEL COMUNE DI SASSARI (SS)



Tecnico
ing. Danilo POMPONIO

via Guglielmone, 8
07026 Maddara (SA) - Italy
www.elementsgreen.com
Azienda con Sistema di Gestione Certificato
UNI EN ISO 9001:2015
UNI EN ISO 14001:2015
UNI ISO 45001:2018

Collaborazioni
ing. Milena MIGLIONICO
ing. Giulia CARELLA
ing. Valentina SAMMARTINO
ing. Alessia NASCENTE
ing. Roberta ALBANESE
ing. Alessia DECARO
ing. Tommaso MANCINI
ing. Fabio MASTROSERIO
ing. Martino LAPENNA
Per. Ind. Lamberto FANELLI
pianif. terr. Antonio SANTANDREA

Responsabile Commessa
ing. Danilo POMPONIO

TAVOLA	TITOLO	COMMESSA	TIPOLOGIA
I07	INQUADRAMENTO VINCOLISTICO	22166	D
REVISIONE	SU PIANO DI TUTELA DELLE ACQUE	CODICE ELABORATO	
00		DW22166D-I07	
FOGLIO		SOSTITUISCE	SOSTITUITO DA
2/3		----	----
Tutte le informazioni tecniche contenute nel presente documento sono di proprietà esclusiva dello Studio Tecnico BFP S.r.l. e non possono essere riprodotte, divulgate o comunque utilizzate senza la sua preventiva autorizzazione scritta. All technical information contained in this document is the exclusive property of Studio Tecnico BFP S.r.l. and may neither be used nor disclosed without its prior written consent. (art. 2075 c.c.)		NOME FILE	SCALA
REV	DATA	MODIFICA	
00	30/05/2023	Emissione	
01			
02			
03			
04			
05			
DISEGNATO	CONTROLLATO	APPROVATO	
Nascente	Miglionico	Pomponio	

Tavola 7 - Aree sensibili



LEGENDA

- Area di impianto
- Futura stazione elettrica (non oggetto del progetto)
- Cavidotto AT
- Limiti comunali

PIANO DI TUTELA DELLE ACQUE
Regione autonoma della Sardegna

Tavola 7 - Aree sensibili

- Unità Idrografiche Omogenee
- Bacini Idrografici
- Corsi sensibili
- Acque di Transizione
- Laghi
- Corsi d'Acqua del 1 ordine
- Corsi d'Acqua del 2 ordine
- Corsi d'Acqua di ordine minore
- Corsi sensibili**
- 12, Stagno di Calich

Tavola 8c - Vulnerabilità intrinseca degli Acquiferi Sedimentari Terziari


Tavola 8d - Vulnerabilità intrinseca degli Acquiferi Vulcanici Terziari

- Unità Idrografiche Omogenee
- Comuni
- Limiti Acquiferi Sedimentari Plio Quaternari
- Laghi, Invasi
- Acque di Transizione
- Corsi d'Acqua del 1 ordine
- Corsi d'Acqua del 2 ordine
- Vulnerabilità Intrinseca**
- MOLTO BASSA
- BASSA
- MEDIA
- ALTA
- ELEVATA
- MOLTO ELEVATA

Tavola 8c - Vulnerabilità intrinseca degli Acquiferi Sedimentari Terziari



Tavola 8d - Vulnerabilità intrinseca degli Acquiferi Vulcanici Terziari

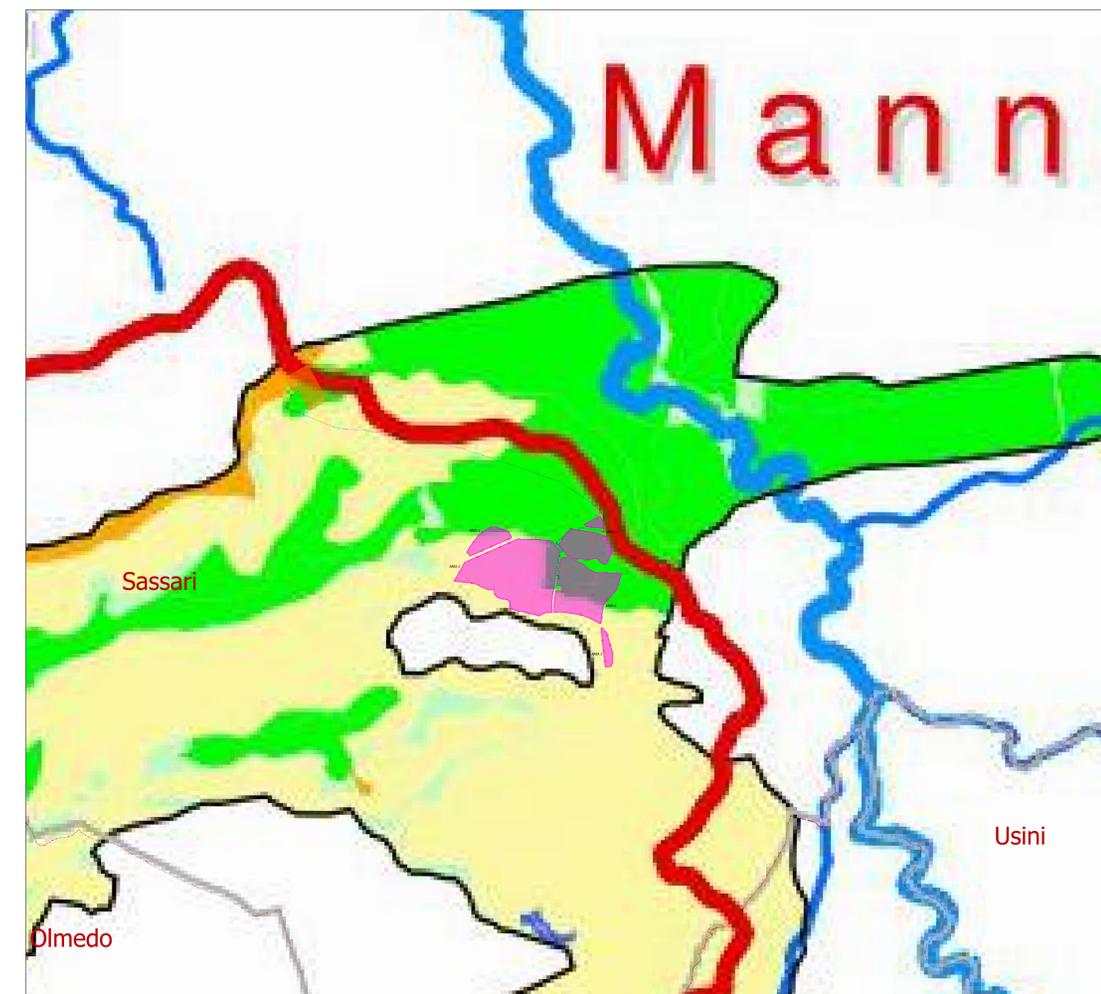

Elements Green Demetra S.r.l.

REALIZZAZIONE DI UN IMPIANTO AGRIVOLTAICO DENOMINATO "SASSARI 4" CON PRODUZIONE DI ENERGIA ELETTRICA DA FONTE SOLARE E RELATIVE OPERE DI CONNESSIONE NEL COMUNE DI SASSARI (SS)



Tecnico
ing. Danilo POMPONIO

Collaborazioni
ing. Milena MIGLIONICO
ing. Giulia CARELLA
ing. Valentina SAMMARTINO
ing. Alessia NASCENTE
ing. Roberta ALBANESE
ing. Alessia DECARO
ing. Tommaso MANCINI
ing. Fabio MASTROSERIO
ing. Martino LAPENNA
Per. Ind. Lamberto FANELLI
pianif. terr. Antonio SANTANDREA

Responsabile Commessa
ing. Danilo POMPONIO

TAVOLA	TITOLO	COMMESSA	TIPOLOGIA
107	INQUADRAMENTO VINCOLISTICO	22166	D
REVISIONE	SU PIANO DI TUTELA DELLE ACQUE	CODICE ELABORATO	
00		DW22166D-107	
FOGLIO		SOSTITUISCE	SOSTITUITO DA
3/3		----	----
		NOME FILE	SCALA
		DW22166D-107.dwg	1:30.000
REV	DATA	MODIFICA	DISEGNATO CONTROLLATO APPROVATO
00	30/05/2023	Emissione	Nascente Miglionico Pomponio
01			
02			
03			
04			
05			

Tutte le informazioni tecniche contenute nel presente documento sono di proprietà esclusiva dello Studio Tecnico BFP S.r.l. e non possono essere riprodotte, divulgate o comunque utilizzate senza la sua preventiva autorizzazione scritta. All technical information contained in this document is the exclusive property of Studio Tecnico BFP S.r.l. and may neither be used nor disclosed without its prior written consent. (art. 2773 c.c.)

Disegno elaborato con software CAD. E' vietata la modifica manuale. Mod. P-20041 rev.4 18.12.2020

LEGENDA

- Area di impianto
- Futura stazione elettrica (non oggetto del progetto)
- Cavidotto AT
- Limiti comunali

PIANO DI TUTELA DELLE ACQUE

Regione autonoma della Sardegna

Tavola 9 - Designazione Zone Vulnerabili da Nitrati

- Unità Idrografiche Omogenee
- Zone vulnerabili designate con D.G.R. nr. 1/12 del 18.01.2005
- Zone potenzialmente vulnerabili che necessitano di ulteriori indagini (ipotesi di perimetrazione)
- Comuni
- Laghi, Invasi
- Acque di Transizione
- Corsi d'Acqua del 1 ordine
- Corsi d'Acqua del 2 ordine

Tavola 11 - Registro aree protette - altre aree di salvaguardia (elevato interesse ambientale e naturalistico)

Piano di Bonifica dei Siti Contaminati - Anagrafe dei siti inquinati (Fonte: Assessorato della Difesa dell'Ambiente - Servizio Rifiuti)

- Aree minerarie dismesse
- Zone di Protezione Speciale (ZPS) - Diretiva n. 79/409/CEE - Uccelli
- Siti di Interesse Comunitario (SIC) - Diretiva n. 92/43/CEE - Habitat

Aree Marine Protette (L.N. 979/82 e L.Q.N.394/91)

- Capo Carbonara
- Penisola del Sinis-Isola Mai di Ventre
- Tavolara-Punta Coda Cavallo

Parchi Nazionali (L.Q.N. 394/91)

- Parco Nazionale del "GENNARGENTU E GOLFO DI OROSEI" - Sospeso
- Parco Nazionale dell'ARCIPELAGO DE LA MADDALENA
- Parco Nazionale dell'ASINARA

Parchi Regionali (L.R.31/89)

- Parco Naturale Regionale "MOLENTARGIUS - SALINE"
- Parco Naturale Regionale "PORTO CONTE"

Monumenti Naturali (L.R. 31/89)

- Aree sottoposte a tutela paesistica (Art. 136 D.Lgs 42/2004)

Aree da sottoporre a tutela per il loro interesse paesaggistico (Art. 142 D.Lgs 42/2004)

- Fascia dei 300 metri dalla linea di battigia
- Laghi e Stagni
- Aree rispetto dei fiumi, torrenti e corsi d'acqua
- Aree Situate Sopra i 1200 m
- Vulcani spenti

Tavola 9 - Designazione Zone Vulnerabili da Nitrati

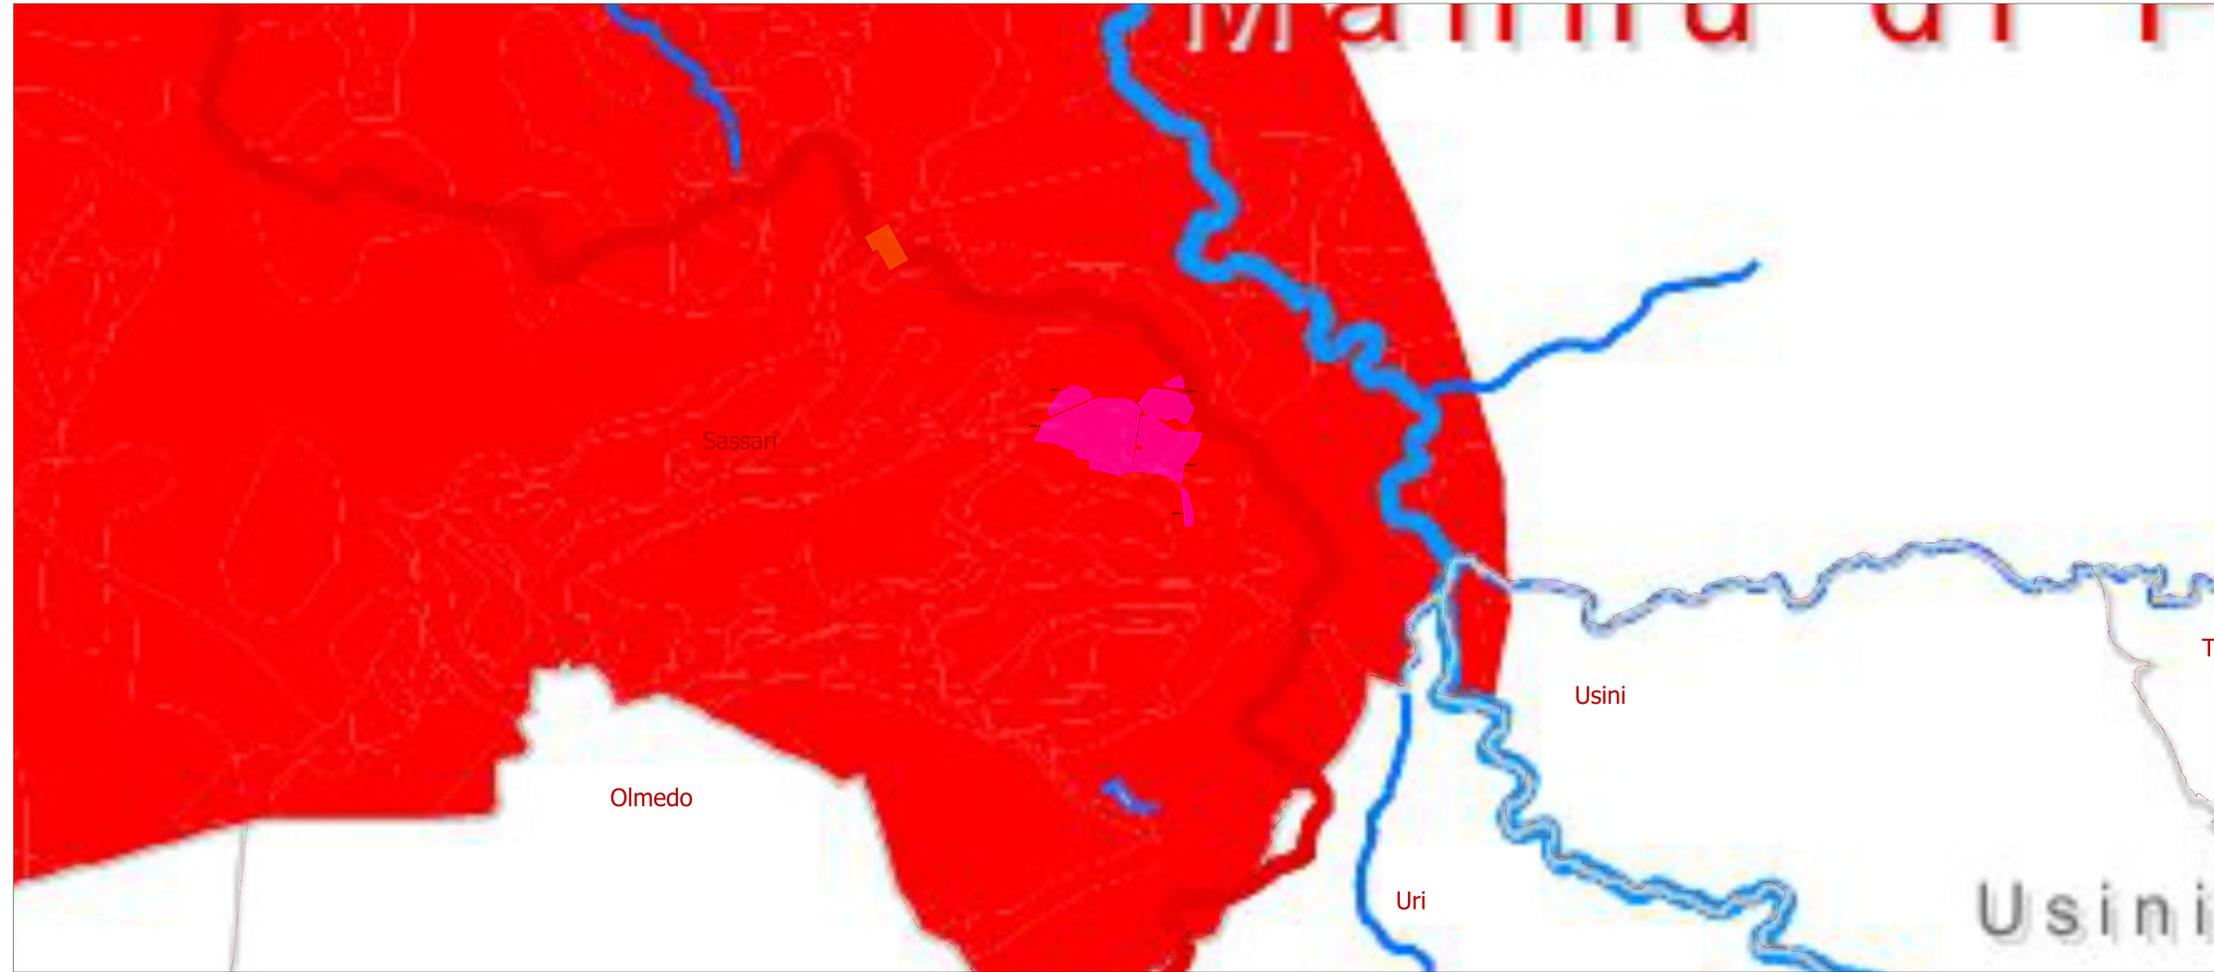


Tavola 11 - Registro aree protette - altre aree di salvaguardia (elevato interesse ambientale e naturalistico)

