TIPOLOGIA 1.1: Viabilità esistente in conglomerato bituminoso

ELENCO LAVORAZIONI:
a) Fresatura del piano viabile esistente per uno spessore di 4 cm;
b) Posa di geocomposito di rinforzo nei tratti maggiormente ammalorati;
c) Posa strato di usura in conglomerato bituminoso fibrorinforzato 4 cm

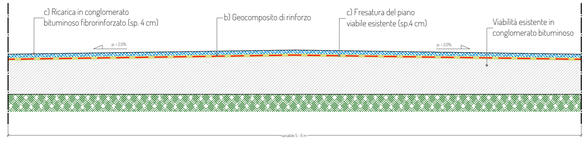

foto tipologiche (tipo 1.1)

TIPOLOGIA 1.2: Viabilità esistente in conglomerato bituminoso in pessimo stato

ELENCO LAVORAZIONI:
a) Fresatura del piano viabile esistente per uno spessore di 4 cm;
b) Riconfigurazione del piano viabile mediante colmamento degli avvallamenti con misto granulometrico stabilizzato, strato d'usura 4 cm;
c) Risanamento profondo nei tratti più ammalorati;
- Demolizione pavimentazione esistente (almeno 30 cm)
- posa tout-venant sp.16 cm;
- posa strato di collegamento sp.10 cm con bitume ad alto modulo;
- posa di geocomposito di rinforzo;
- posa strato di usura in conglomerato bituminoso fibrorinforzato 4 cm

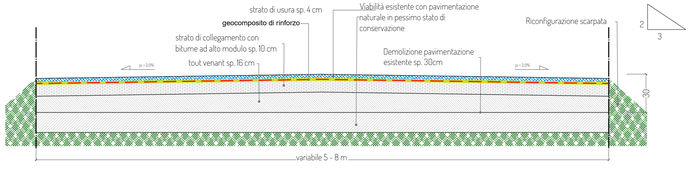

foto tipologiche (tipo 1.2)

TIPOLOGIA 2.1: Viabilità esistente con pavimentazione naturale in discreto stato

ELENCO LAVORAZIONI:
a) Risagomatura del piano viabile esistente;
b) Ricarica con misto granulometrico stabilizzato sp. 20 cm

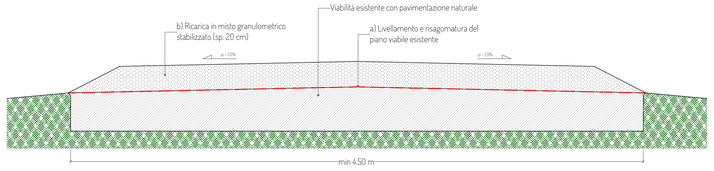

foto tipologica (tipo 2.1)

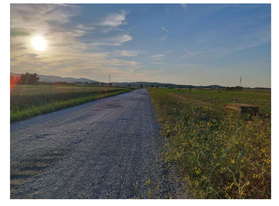

TIPOLOGIA 2.2: Viabilità esistente con pavimentazione naturale in pessimo stato

ELENCO LAVORAZIONI:
a) Scavo di sbancamento per una profondità di circa 50 cm e compattazione fondo scavo
b) Realizzazione di vespaio in pietrame informe sp.50cm;
c) Realizzazione di pavimentazione stradale in misto granulometrico stabilizzato sp. 20 cm;

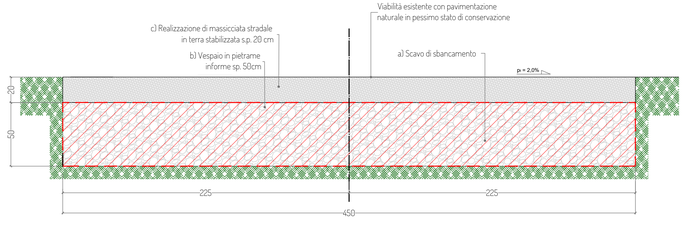

foto tipologica (tipo 2.3)

TIPOLOGIA 3: Nuova viabilità a parco eolico

ELENCO LAVORAZIONI:
a) Scavo di sbancamento per una profondità di circa 50 cm e compattazione fondo scavo
b) Realizzazione di vespaio in pietrame informe sp.50cm;
c) Realizzazione di pavimentazione stradale in misto granulometrico stabilizzato sp. 20 cm;

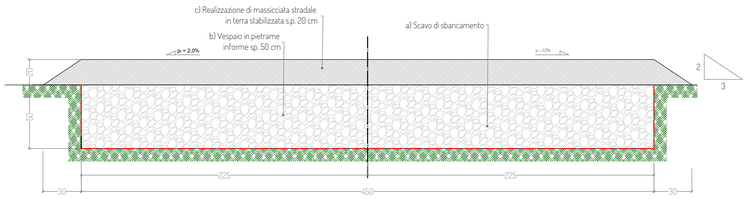

Legenda:

TRXX — Aerogeneratore

Piazzola definitiva

Piazzola temporanea

Tipologie di strade

- TIPO 1.1 viabilità esistente con pavimentazione in conglomerato bituminoso in buono stato
- TIPO 1.2 viabilità esistente con pavimentazione in conglomerato bituminoso in pessimo stato
- TIPO 2.1 viabilità esistente con pavimentazione naturale in buono stato
- TIPO 2.2 viabilità esistente con pavimentazione naturale in pessimo stato
- TIPO 3 Nuova viabilità

Planimetria con individuazione delle tipologie di pavimentazione stradale - scala 1:25.000

hope group
SAN NICOLA

PROGETTO PER LA REALIZZAZIONE DI UN IMPIANTO PER LA PRODUZIONE DI ENERGIA MEDIANTE LO SFRUTTAMENTO DEL VENTO NEI TERRITORI COMUNALI DI PIOMBINO E CAMPIGLIA MARITTIMA (LI) LOC. CAMPO ALL'OLMO
POTENZA NOMINALE 57,6 MW

PROGETTO DEFINITIVO - SIA

PROGETTAZIONE E SIA
ing. Fabio PACCAPELO
ing. Andrea ANGELINI
ing. Antonella Laura GIORDANO
ing. Francesca SACCAROLA
COLLABORATORI
ing. Giulia MONTRONE
ing. Francesco DE BARTOLO

STUDI SPECIALISTICI
GEOLOGIA
geol. Matteo DI CARLO
ACUSTICA
ing. Antonio FALCONE
NATURA E BIODIVERSITÀ
BIOPHILIA - dr. Gianni PALUMBO dr. Michele BUX
STUDIO PEDO-AGRONOMICO
dr. Gianfranco GIUFFRIDA
ARCHEOLOGIA
ARSARCHEO - dr. archeol. Manuele PUTTI dr. archeol. Gabriele MONASTERO

INTERVENTI DI COMPENSAZIONE E VALORIZZAZIONE
arch. Gaetano FORNARELLI
arch. Andrea GIUFFRIDA

REV.	DATA	DESCRIZIONE

PD.EG.2 VIABILITA' E PIAZZOLE

EG.2.4 Sezioni tipologiche

Scala 1:50 - 1:25.000

Firmato digitalmente da: Paccapelo Fabio
Firmato il 31/10/2023 09:20
Serial#: Certificato: 1620330
Valido dal 18/07/2022 al 18/07/2025
InfoCamere Qualified Electronic Signature CA