



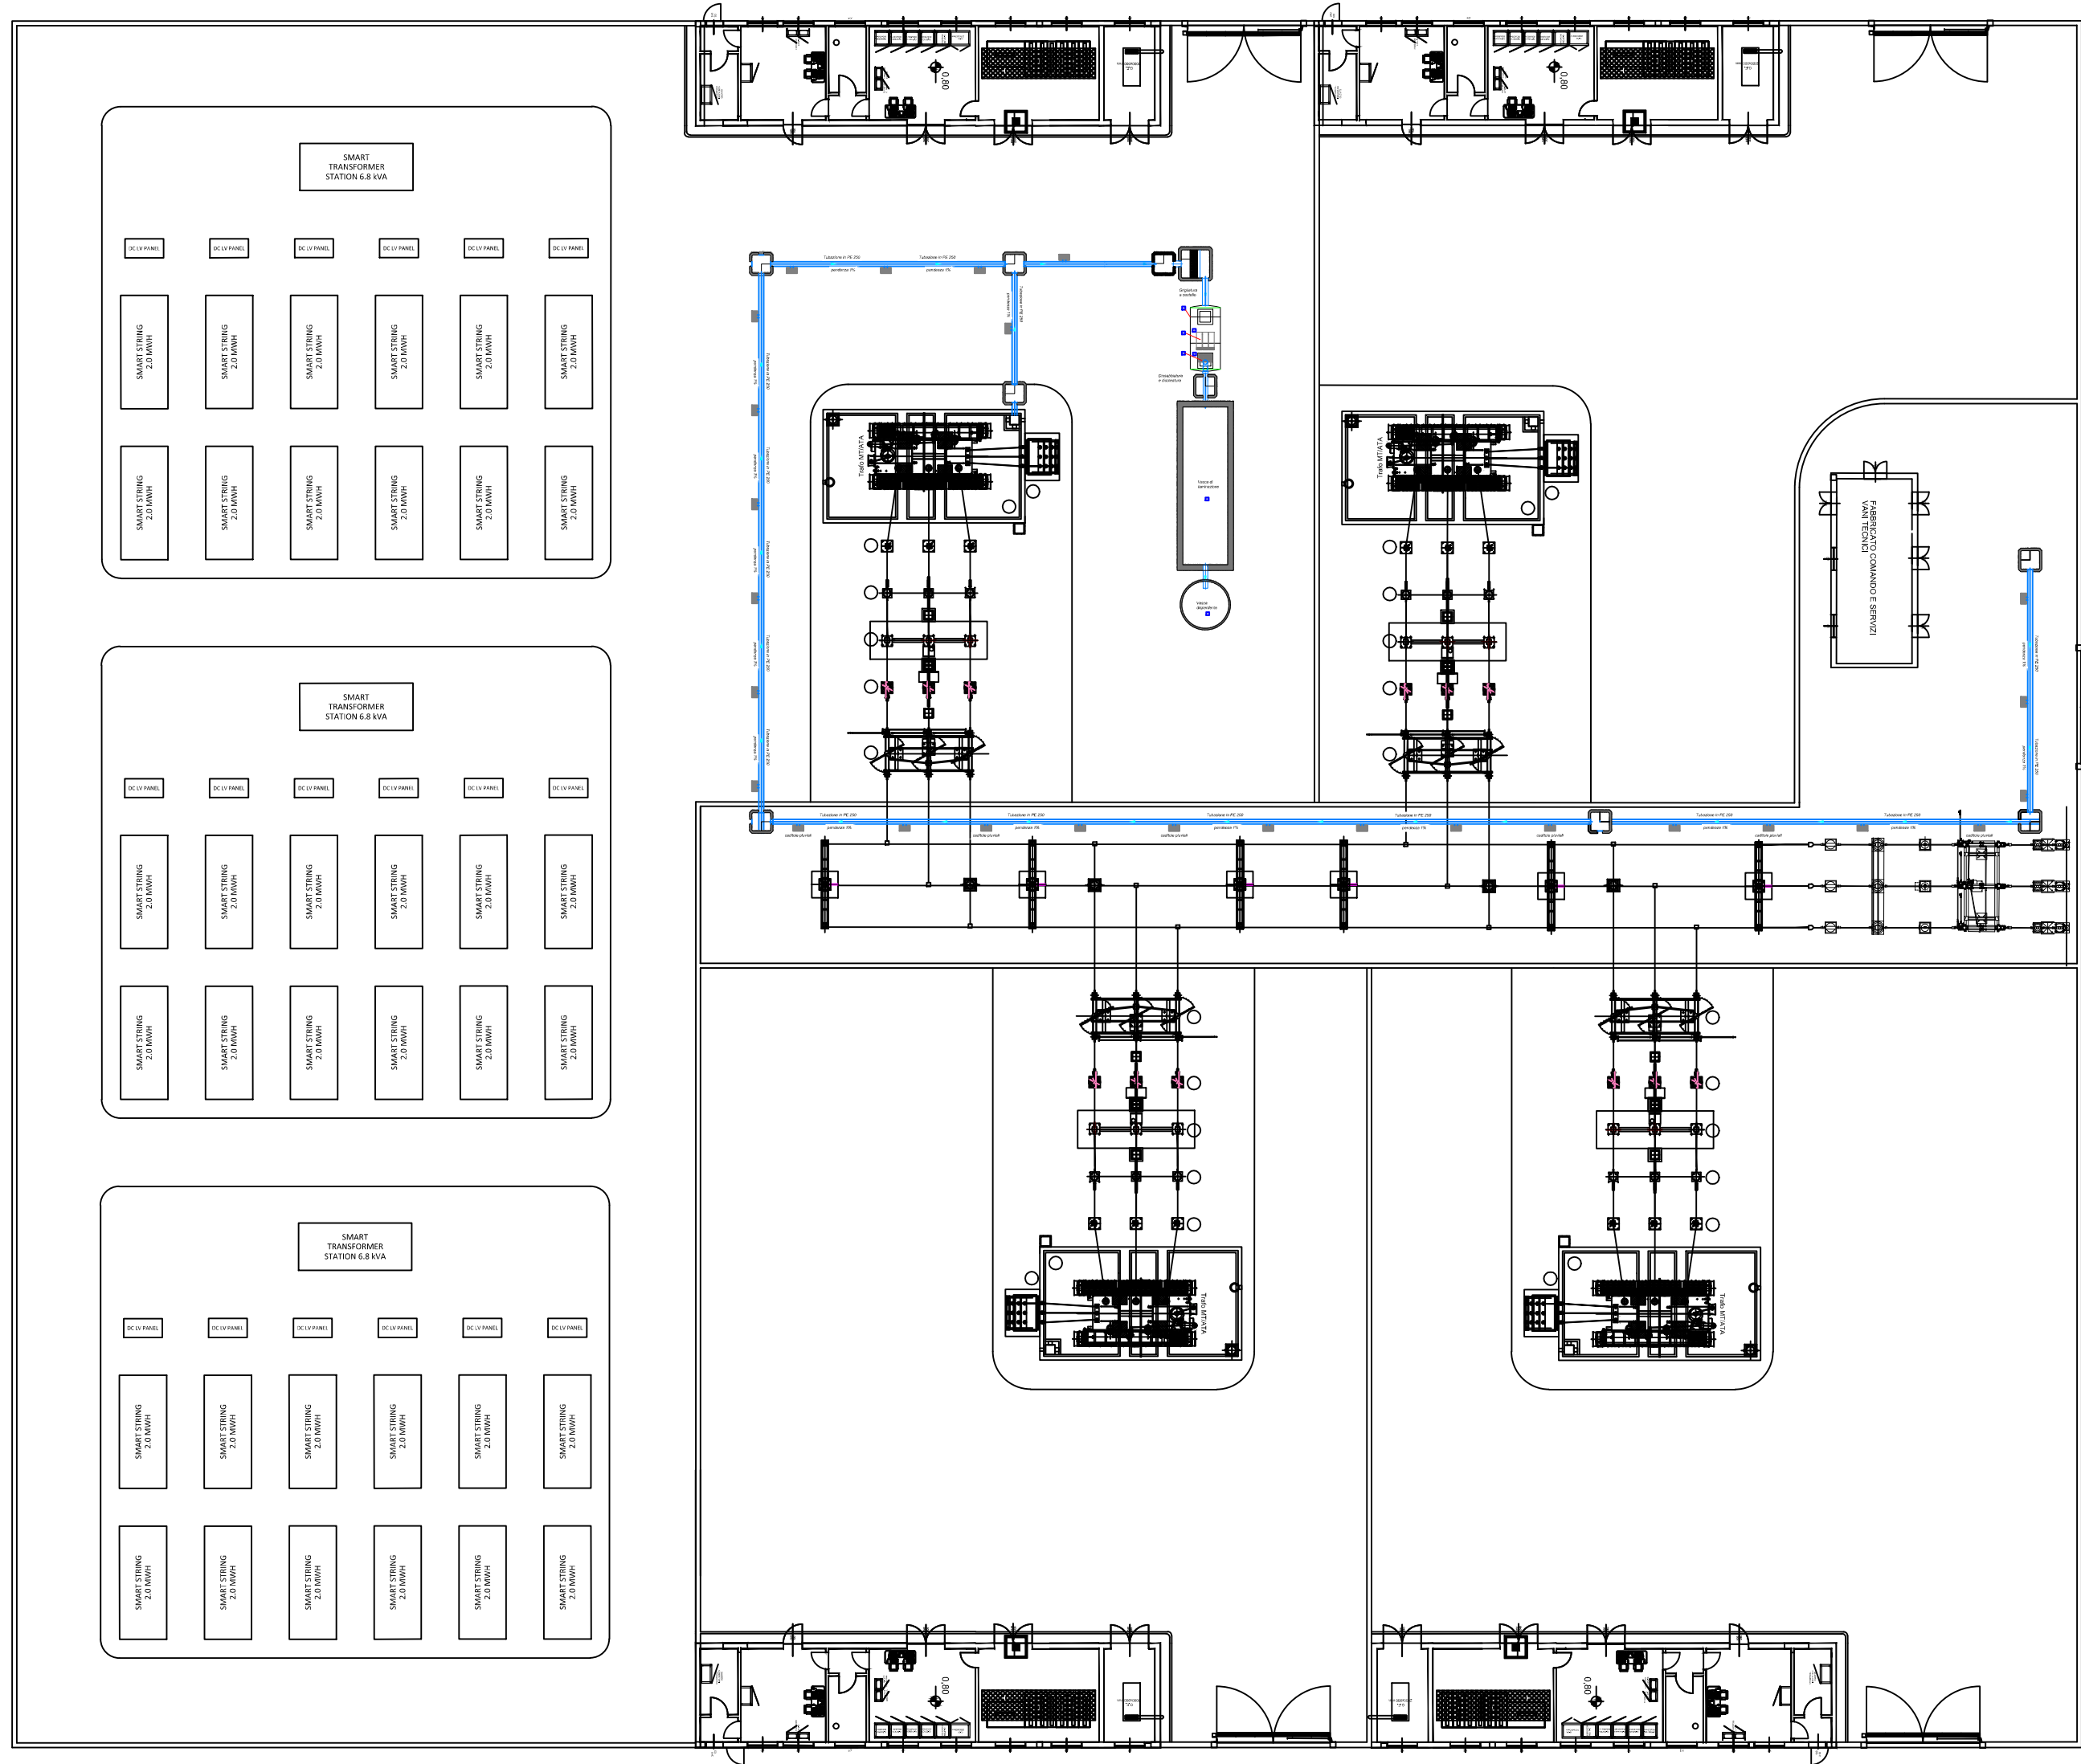

- LEGENDA**
- 1 POZZETTO DI ARRIVO E GRIGLIATURA DELLE ACQUE METEORICHE
 - 2 PARATIA DI RALLENTAMENTO
 - 3 CANALE DI DISABBIATURA PER LA SEDIMENTAZIONE DELLE PARTICELLE SOLIDE
 - 4 PACCO LAMELLARE
 - 5 FILTRO A COALESCENZA
 - 6 COMPARTO DI DISOLEAZIONE
 - 7 RACCOLTA OLI
 - 8 SISTEMA AUTOMATICO DI CHIUSURA PER ECCESSO ACCUMULO OLI
 - 9 QUADRO ELETTRICO DI COMANDO
 - 10 VASCA DI DISPERSIONE
 - 11 VASCA DI LAMINAZIONE

SEZIONE MANUFATTO DI TRATTAMENTO

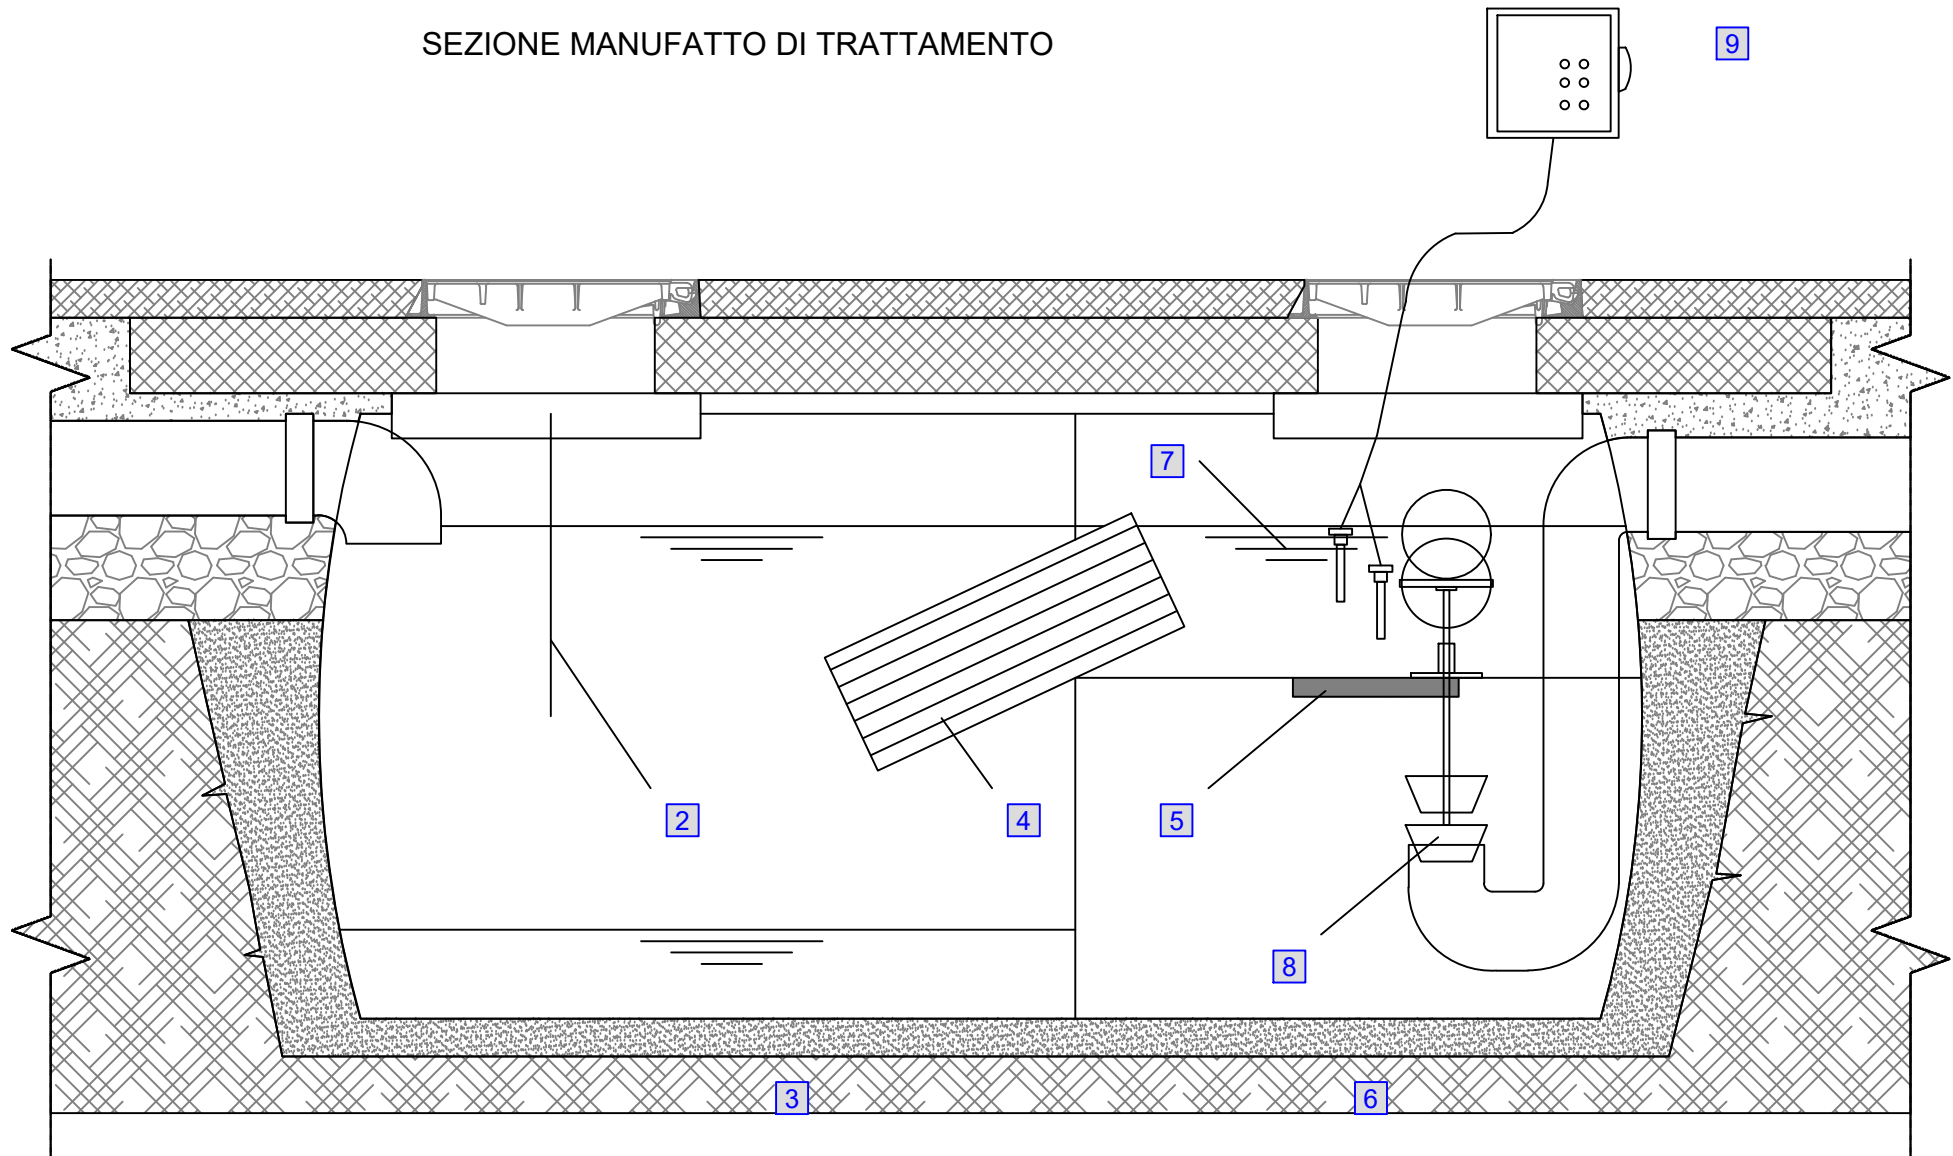

PROGETTO PER LA REALIZZAZIONE DI UN IMPIANTO PER LA PRODUZIONE DI ENERGIA MEDIANTE LO SFRUTTAMENTO DEL VENTO NEI TERRITORI COMUNALI DI PIOMBINO E CAMPIGLIA MARITTIMA (LI) LOC. CAMPO ALL'OLMO
POTENZA NOMINALE 57,6 MW

PROGETTO DEFINITIVO - SIA

PROGETTAZIONE E SIA

ing. Fabio PACCAPELO
ing. Andrea ANGELINI
ing. Antonella Laura GIORDANO
ing. Francesca SACCAROLA
COLLABORATORI
ing. Giulia MONTRONE
ing. Francesco DE BARTOLO

STUDI SPECIALISTICI

GEOLOGIA
geol. Matteo DI CARLO
ACUSTICA
ing. Antonio FALCONE
NATURA E BIODIVERSITÀ
BIOPHILIA - dr. Gianni PALUMBO dr. Michele BUX
STUDIO PEDO-AGRONOMICO
dr. Gianfranco GIUFFRIDA
ARCHEOLOGIA
ARSARCHEO - dr. archeol. Manuele PUTTI dr. archeol. Gabriele MONASTERO

INTERVENTI DI COMPENSAZIONE E VALORIZZAZIONE

arch. Gaetano FORNARELLI
arch. Andrea GIUFFRIDA

PD.PTO PIANO TECNICO DELLE OPERE UTENTE

PTO.5 Impianto di raccolta, trattamento e smaltimento acque meteoriche

Scala 1:200

REV. DATA DESCRIZIONE

