





Vista n. 1: Stato di fatto




Vista n. 2: Stato di progetto

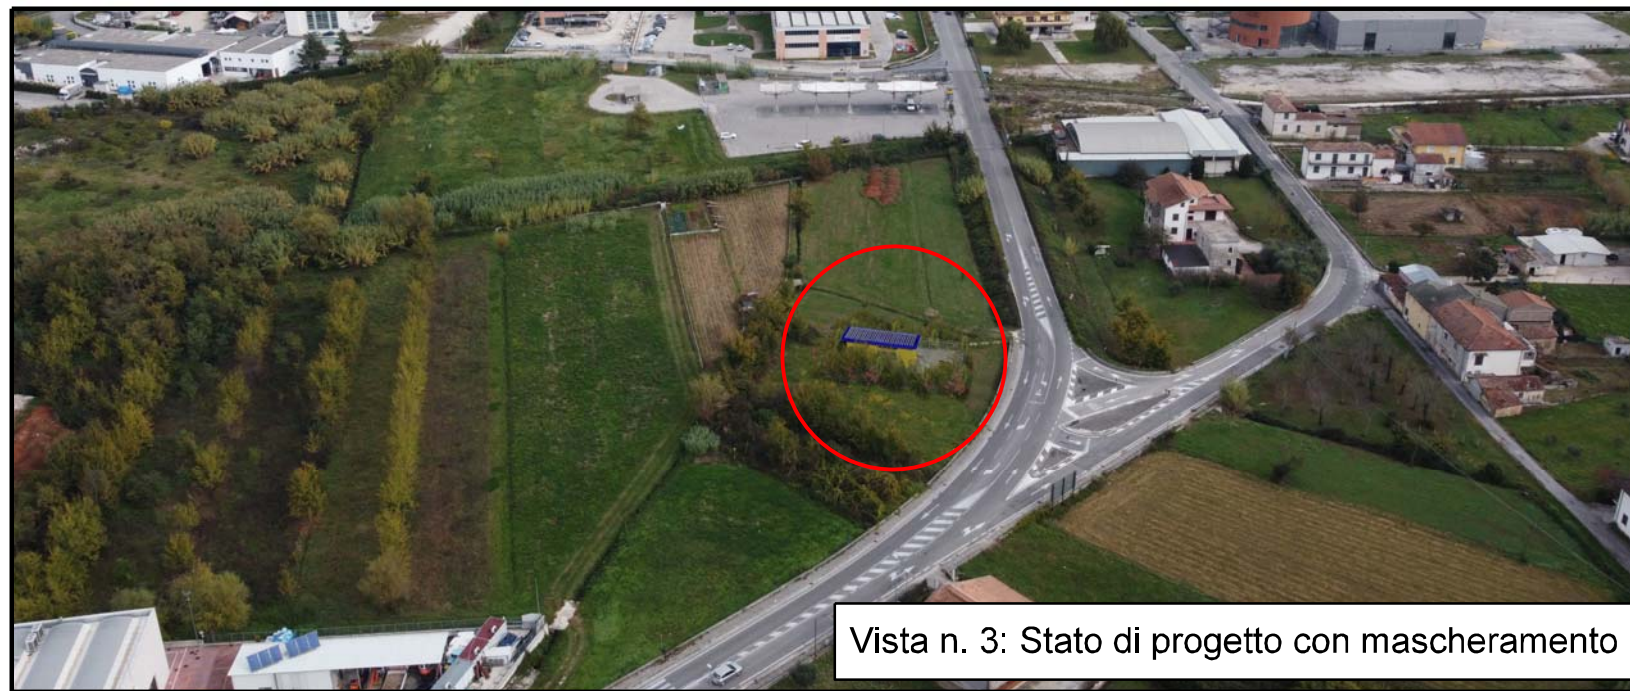

Vista n. 3: Stato di progetto con mascheramento

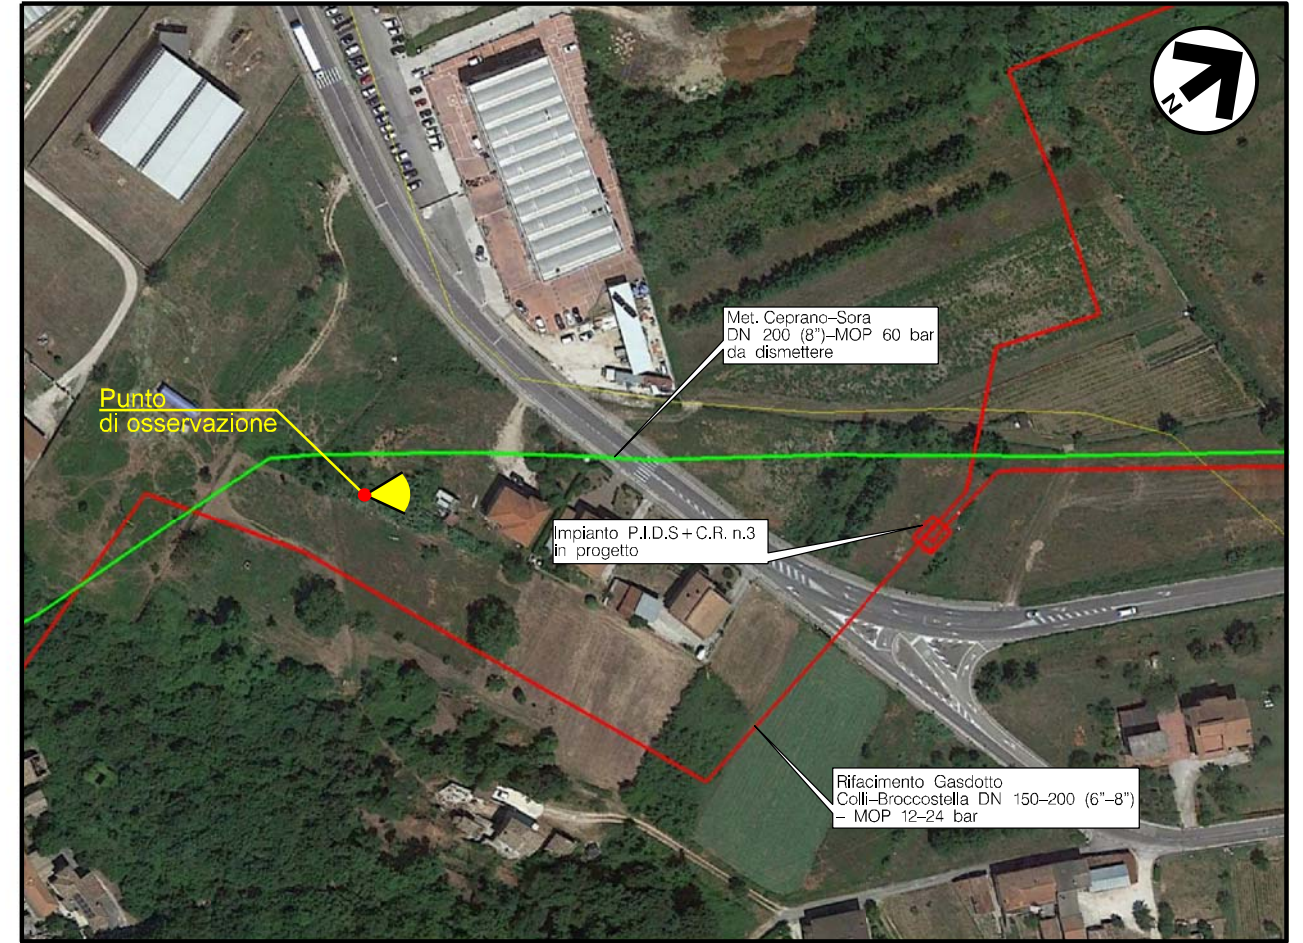

Vista n. 4: Foto aerea con evidenziata l'area di intervento

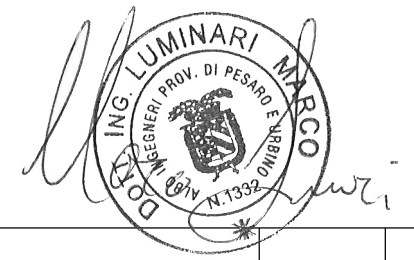

0	01/06/2023	EMISSIONE				SPERANDINI	GALVANI	LUMINARI
REV.	DATA	DESCRIZIONE	DISIGN.	CONTR.	APPROV.			
		Proprietario 	Progettista 		DISEGNO 5737-001-DF-D-0211			
		Gasdotto: Rifacimento Gasdotto Colli-Broccostella DN 150-200 (6"-8") - MOP 12-24 bar P.I.D.S. + C.R. n.3 in comune di Isola del Liri (FR)	REVISIONE		0			
			COMMESSA		5737			
			COD. TEC.		-			
			SCALA		VARIE			
		FOTOMASCHERAMENTO IMPIANTO	FOGLIO		1 di 1			