



B

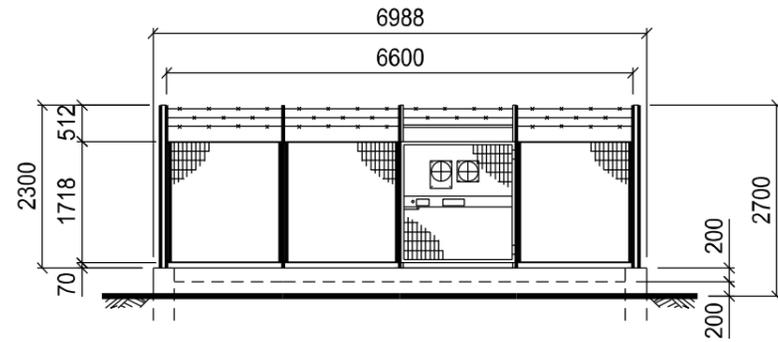


PROSPETTO A

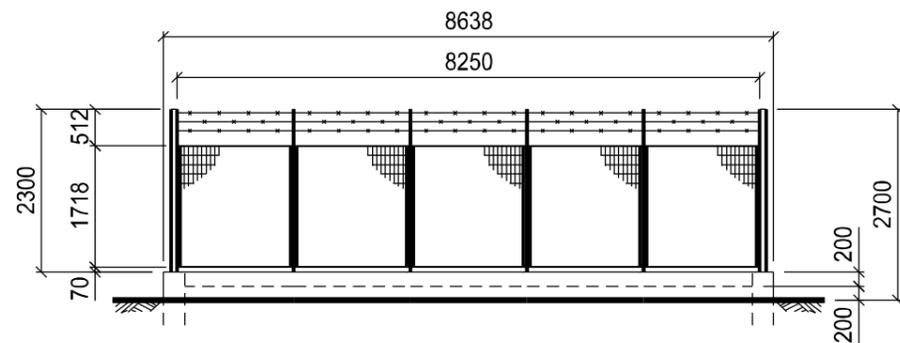

PROSPETTO B



TRACCIATO ORTOFOTO
Scala 1:1000

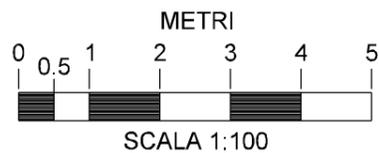

Il presente disegno e' di proprieta' aziendale - La societa' tutelera' i propri diritti a termine di legge.

0	01/06/2023	EMISSIONE	ORLANDI	GALVANI	LUMINARI
REV.	DATA	DESCRIZIONE	DISEGN.	CONTR.	APPROV.
Proprietario		Progettista	DISEGNO		
			5737-001-IM-D-1652		
Gasdotto:			REVISIONE	0	
Rifacimento Gasdotto Colli-Broccostella DN 150-200 (6"-8") MOP 12-24 bar			COMMESSA	5737	
			COD. TEC.	-	
			SCALA		
NUOVO P.I.L. 2660 - PIANTE E PROSPETTI			FOGLIO	1 di 1	