




Il presente disegno e' di proprieta' aziendale - La societa' tutelera' i propri diritti a termine di legge.

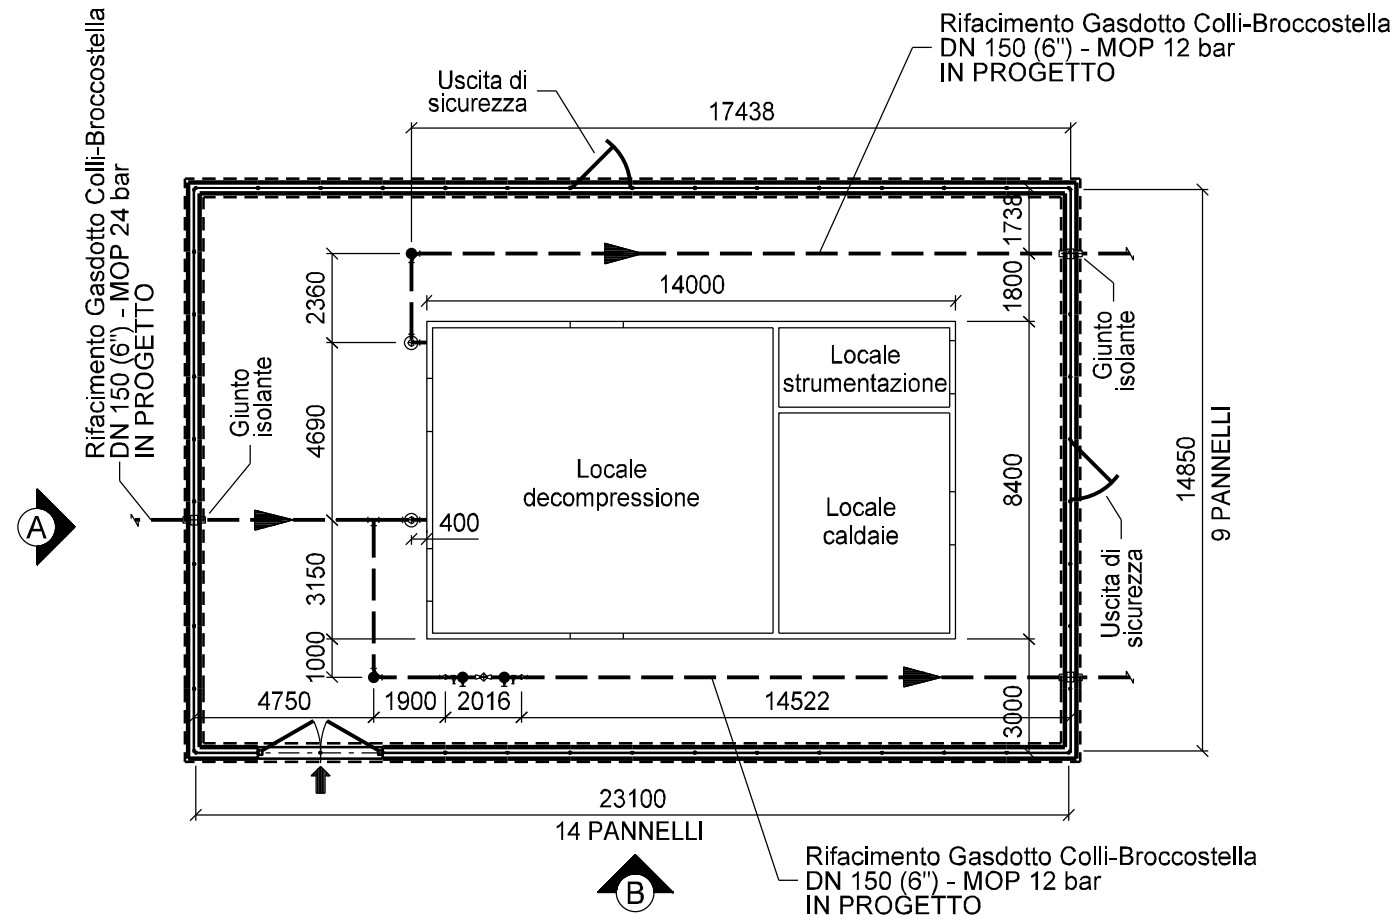


TRACCIATO ORTOFOTO  
Scala 1:2000

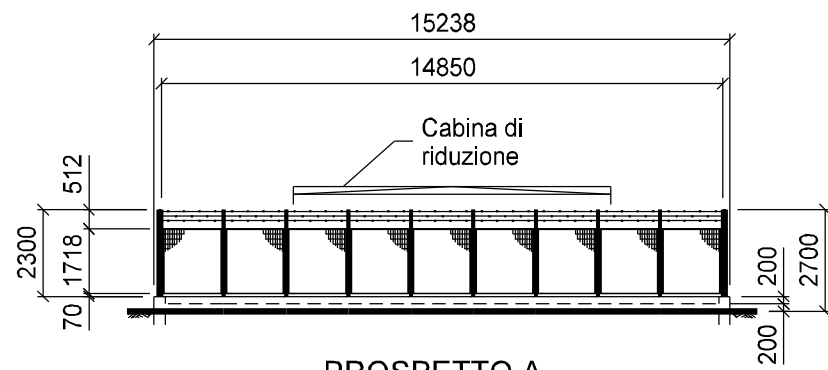

PROSPETTO A

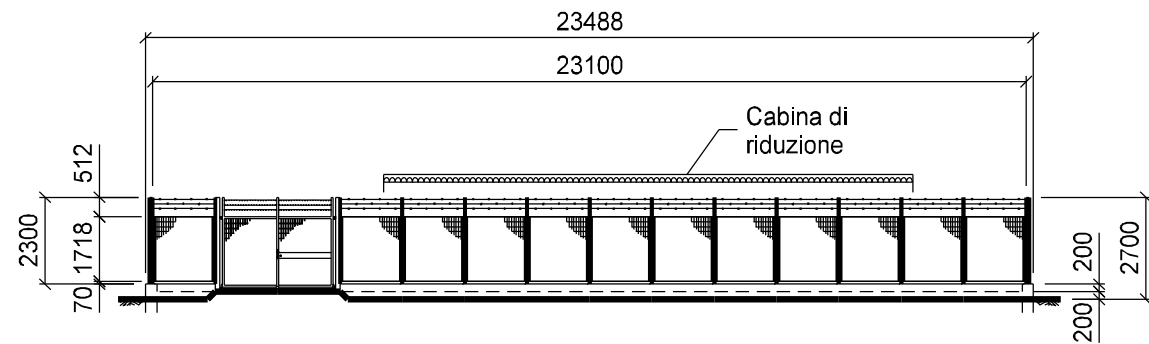

PROSPETTO B

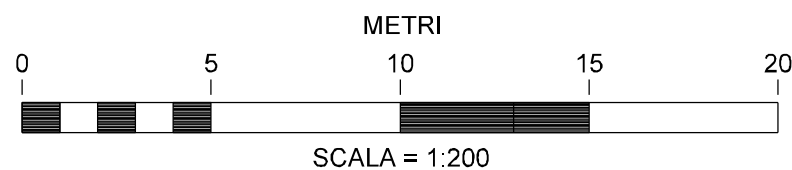

0	01/06/2023	EMISSIONE	ORLANDI	GALVANI	LUMINARI
REV.	DATA	DESCRIZIONE	DISEGN.	CONTR.	APPROV.
Proprietario		Progettista		DISEGNO	
				5737-001-IM-D-1656	
Gasdotto:			REVISIONE		
Rifacimento Gasdotto Colli-Broccostella DN 150-200 (6"-8") MOP 12-24 bar			0		
			COMMESSA		
			5737		
			COD. TEC.		
			-		
			SCALA		
CABINA DI RIDUZIONE (C.R.) + P.I.D.S. n. 3 - PIANTE E PROSPETTI			FOGLIO		
			1 di 1		