

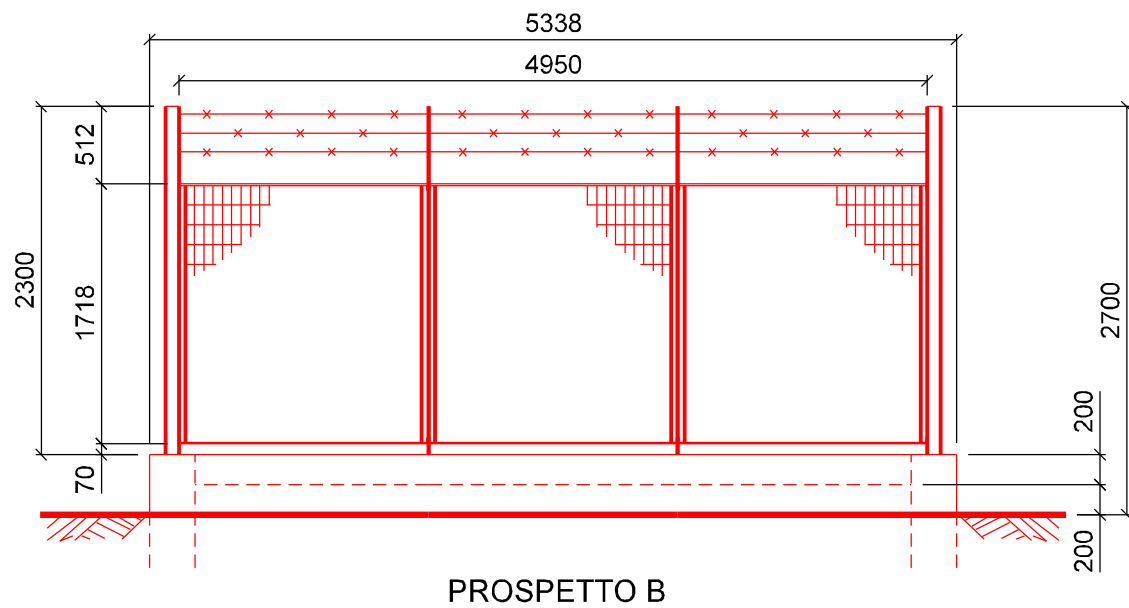


Il presente disegno e' di proprieta' aziendale - La societa' tutelera' i propri diritti a termine di legge.

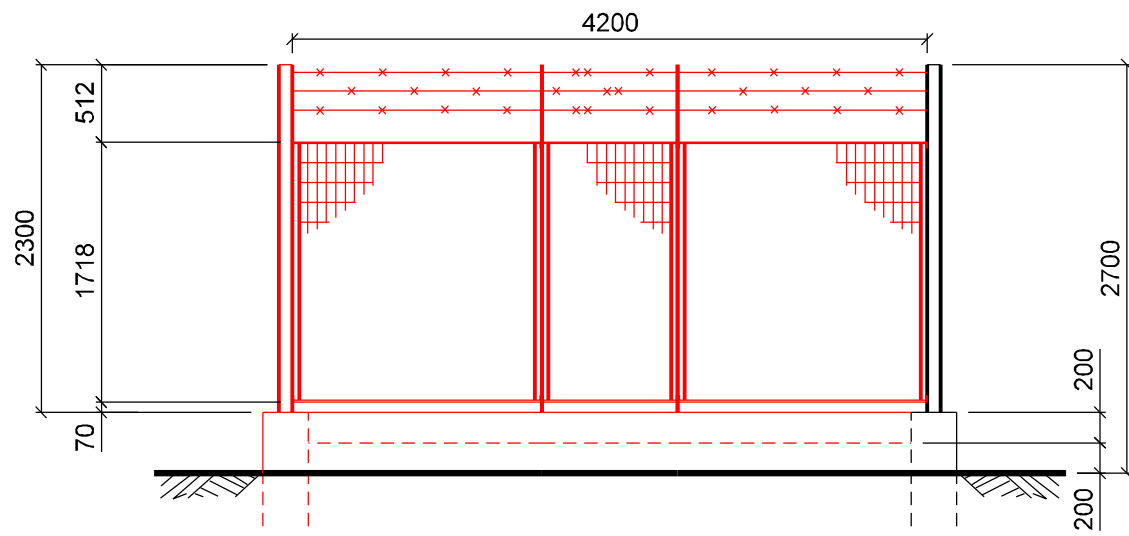

DISEGNI DI RIFERIMENTO		N.

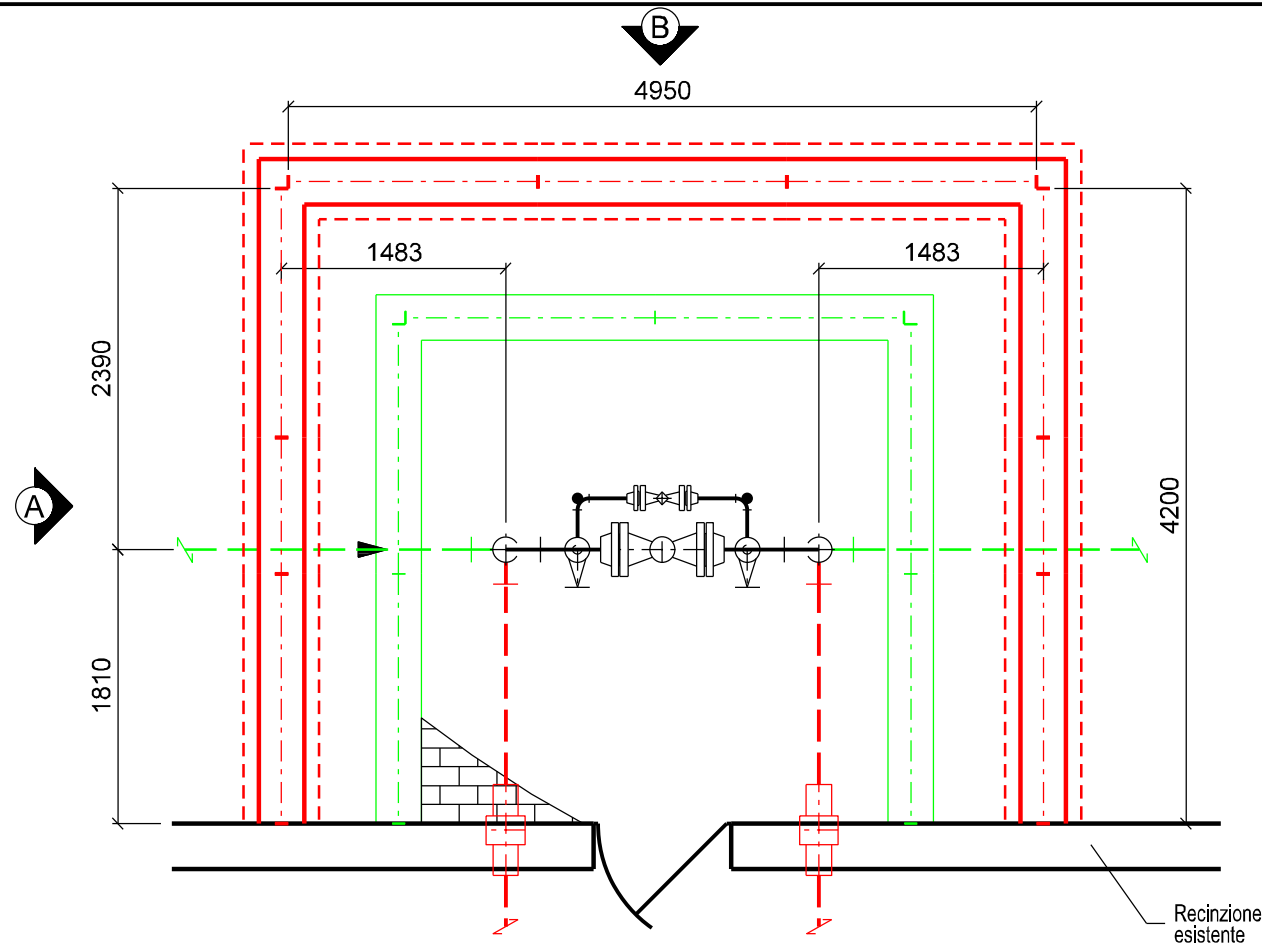

TRACCIATO ORTOFOTO
Scala 1:500

- IN PROGETTO
- IN ESERCIZIO
- DA RIMUOVERE



0	01/06/2023	EMISSIONE	ORLANDI	GALVANI	LUMINARI
REV.	DATA	DESCRIZIONE	DISEGN.	CONTR.	APPROV.
Proprietario		Progettista			
Gasdotto:			REVISIONE	0	
Rifacimento Gasdotto Colli-Broccostella DN 150-200 (6"-8") MOP 12-24 bar			COMMESSA	5737	
			COD. TEC.	-	
NUOVO P.I.L. 2747 - PIANTA E PROSPETTI			SCALA	-	
			FOGLIO	1 di 1	