




Il presente disegno e' di proprieta' aziendale - La societa' tutelera' i propri diritti a termine di legge.

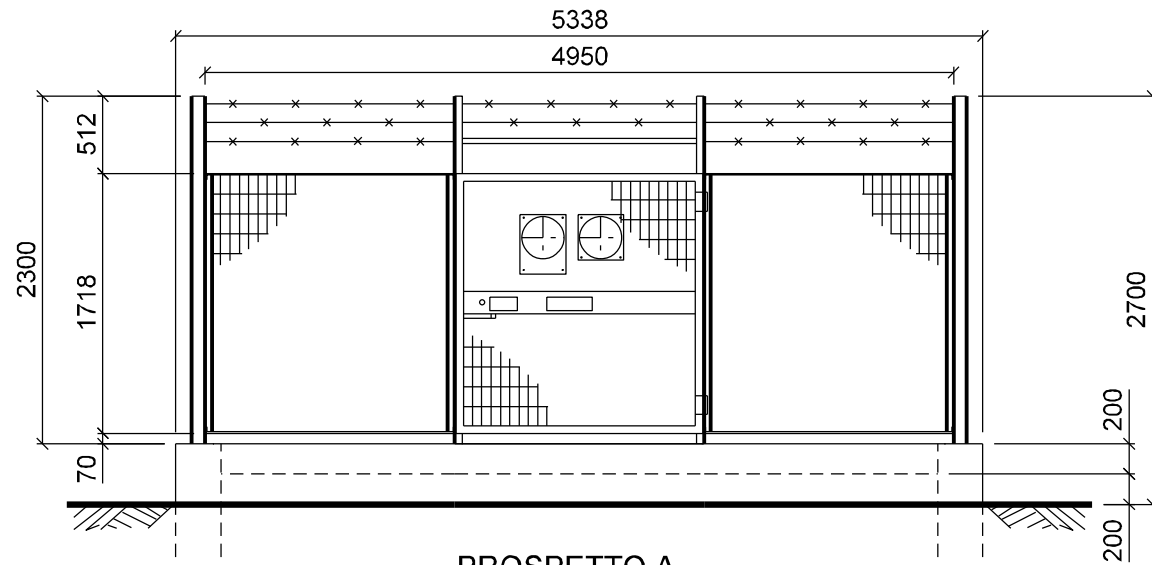

SCALA = 1:50

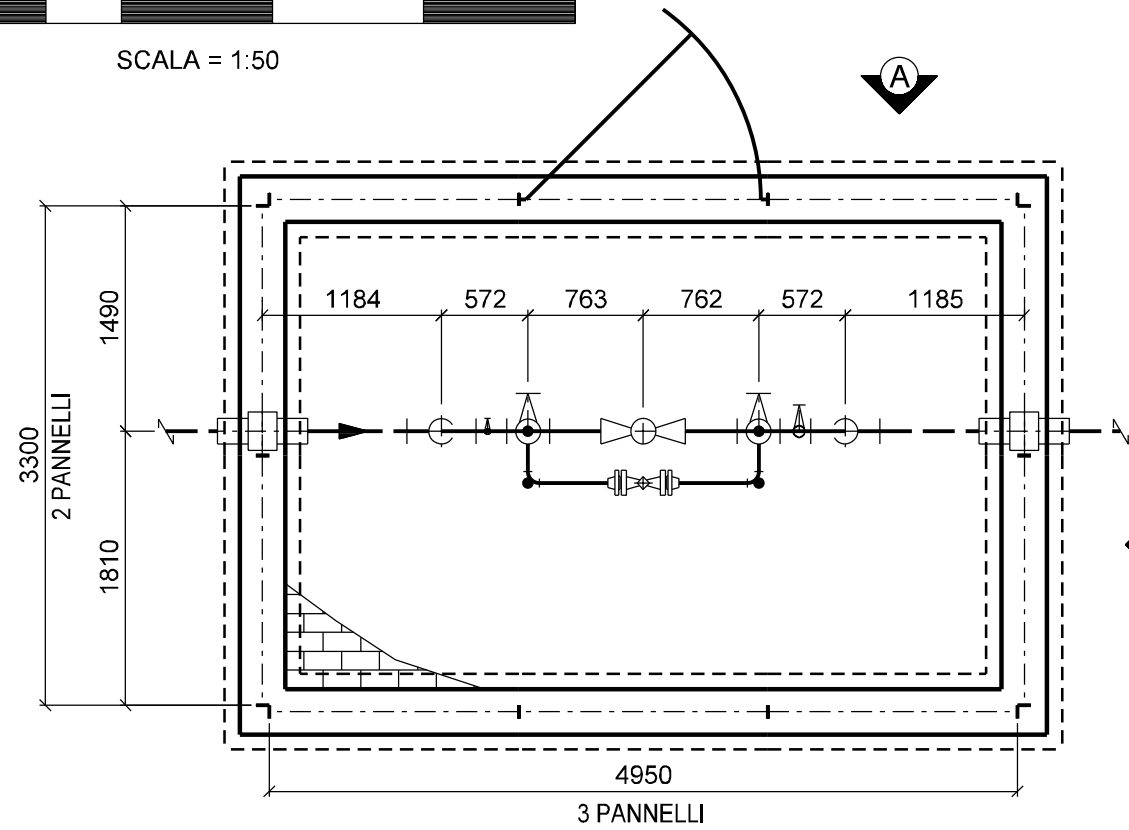

PROSPETTO A

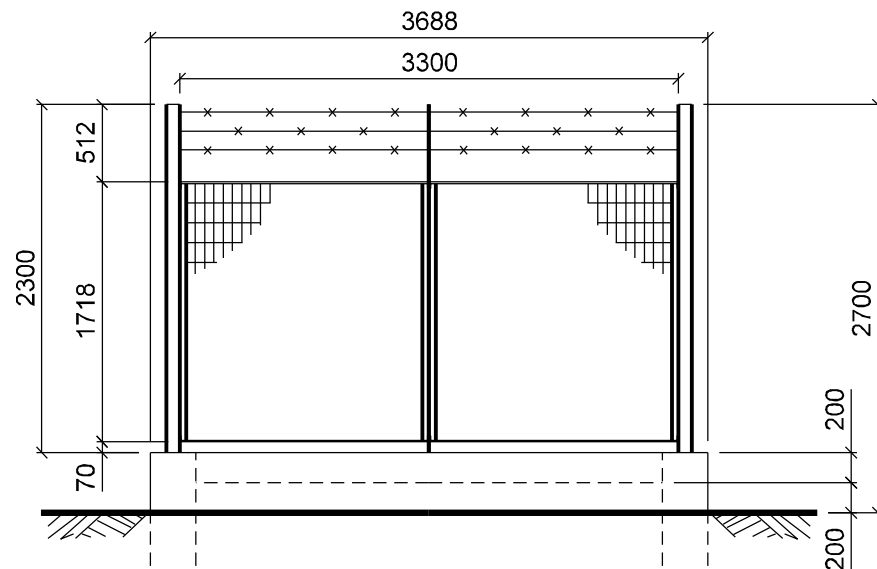

PROSPETTO B

DISEGNI DI RIFERIMENTO

N.



TRACCIATO ORTOFOTO
Scala 1:500



0	01/06/2023	EMISSIONE	ORLANDI	GALVANI	LUMINARI
REV.	DATA	DESCRIZIONE	DISEGN.	CONTR.	APPROV.
Proprietario		Progettista	DISEGNO		
			5737-001-IM-D-1658		
Gasdotto:			REVISIONE	0	
Rifacimento Gasdotto Colli-Broccostella DN 150-200 (6"-8") MOP 12-24 bar			COMMESSA	5737	
			COD. TEC.	-	
			SCALA		
P.I.L. n. 4 (monte FS) - PIANTE E PROSPETTI			FOGLIO	1 di 1	