




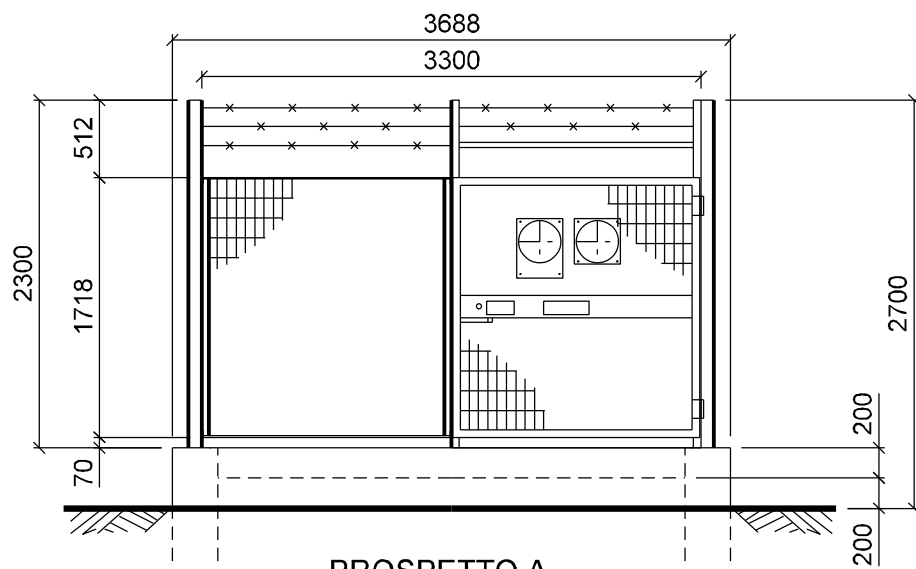

SCALA = 1:50

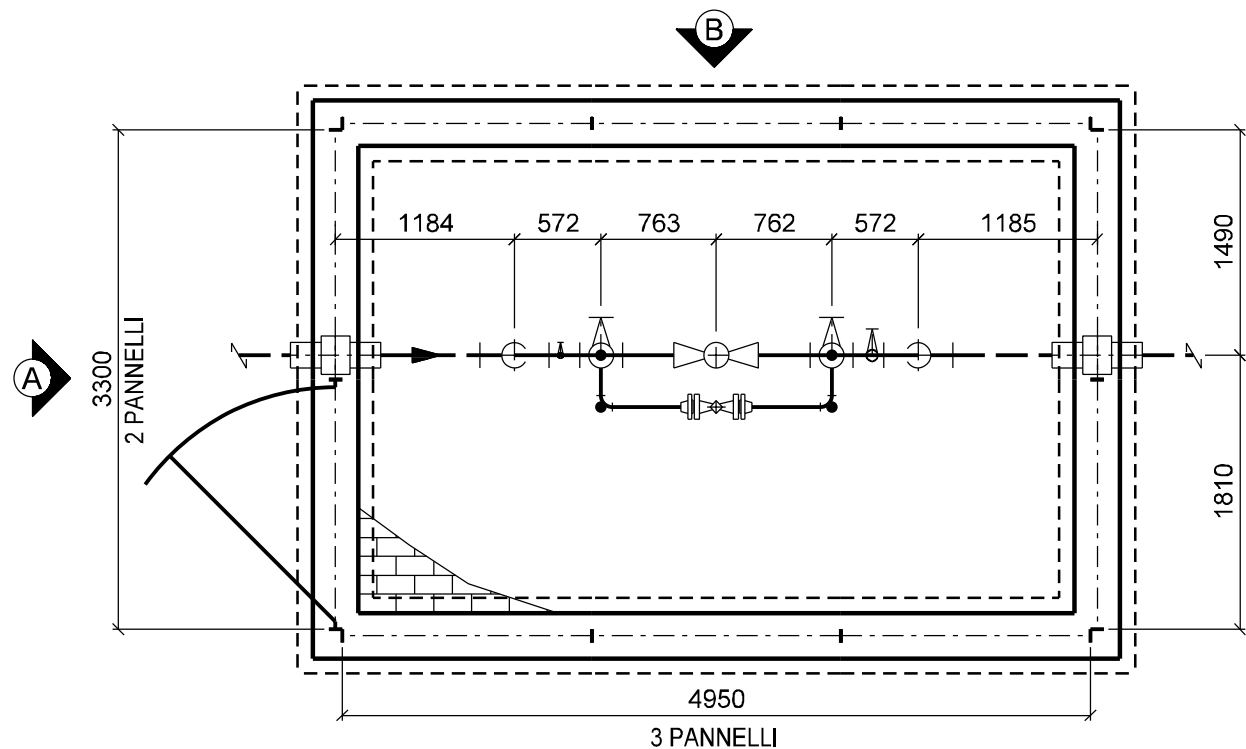

PROSPETTO A

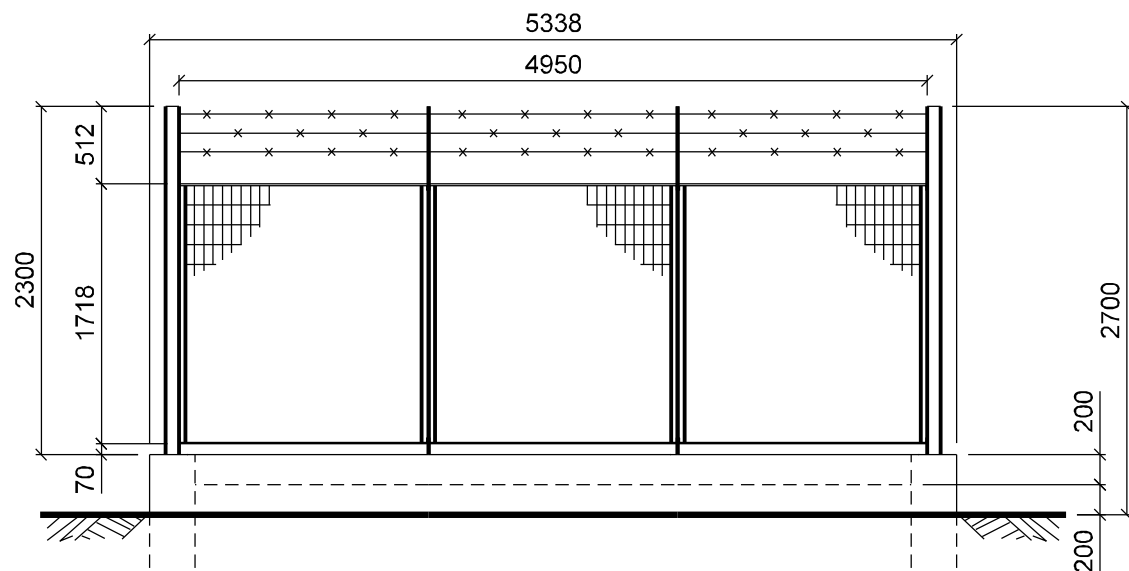

PROSPETTO B

DISEGNI DI RIFERIMENTO

N.



TRACCIATO ORTOFOTO

Scala 1:500



Il presente disegno e' di proprieta' aziendale - La societa' tutelera' i propri diritti a termine di legge.

| | | | | | |
|---|------------|-------------|--------------------|---------|----------|
| 0 | 01/06/2023 | EMISSIONE | ORLANDI | GALVANI | LUMINARI |
| REV. | DATA | DESCRIZIONE | DISEGN. | CONTR. | APPROV. |
| Proprietario | | Progettista | DISEGNO | | |
| | | | 5737-001-IM-D-1660 | | |
| Gasdotto: | | | REVISIONE | 0 | |
| Rifacimento Gasdotto Colli-Broccostella DN 150-200 (6"-8") MOP 12-24 bar | | | COMMESSA | 5737 | |
| | | | COD. TEC. | - | |
| | | | SCALA | - | |
| P.I.L. n. 6 - PIANTE E PROSPETTI | | | FOGLIO | 1 di 1 | |