


Il presente disegno e' di proprieta' aziendale - La Societa' tutelera' i propri diritti a termine di legge.

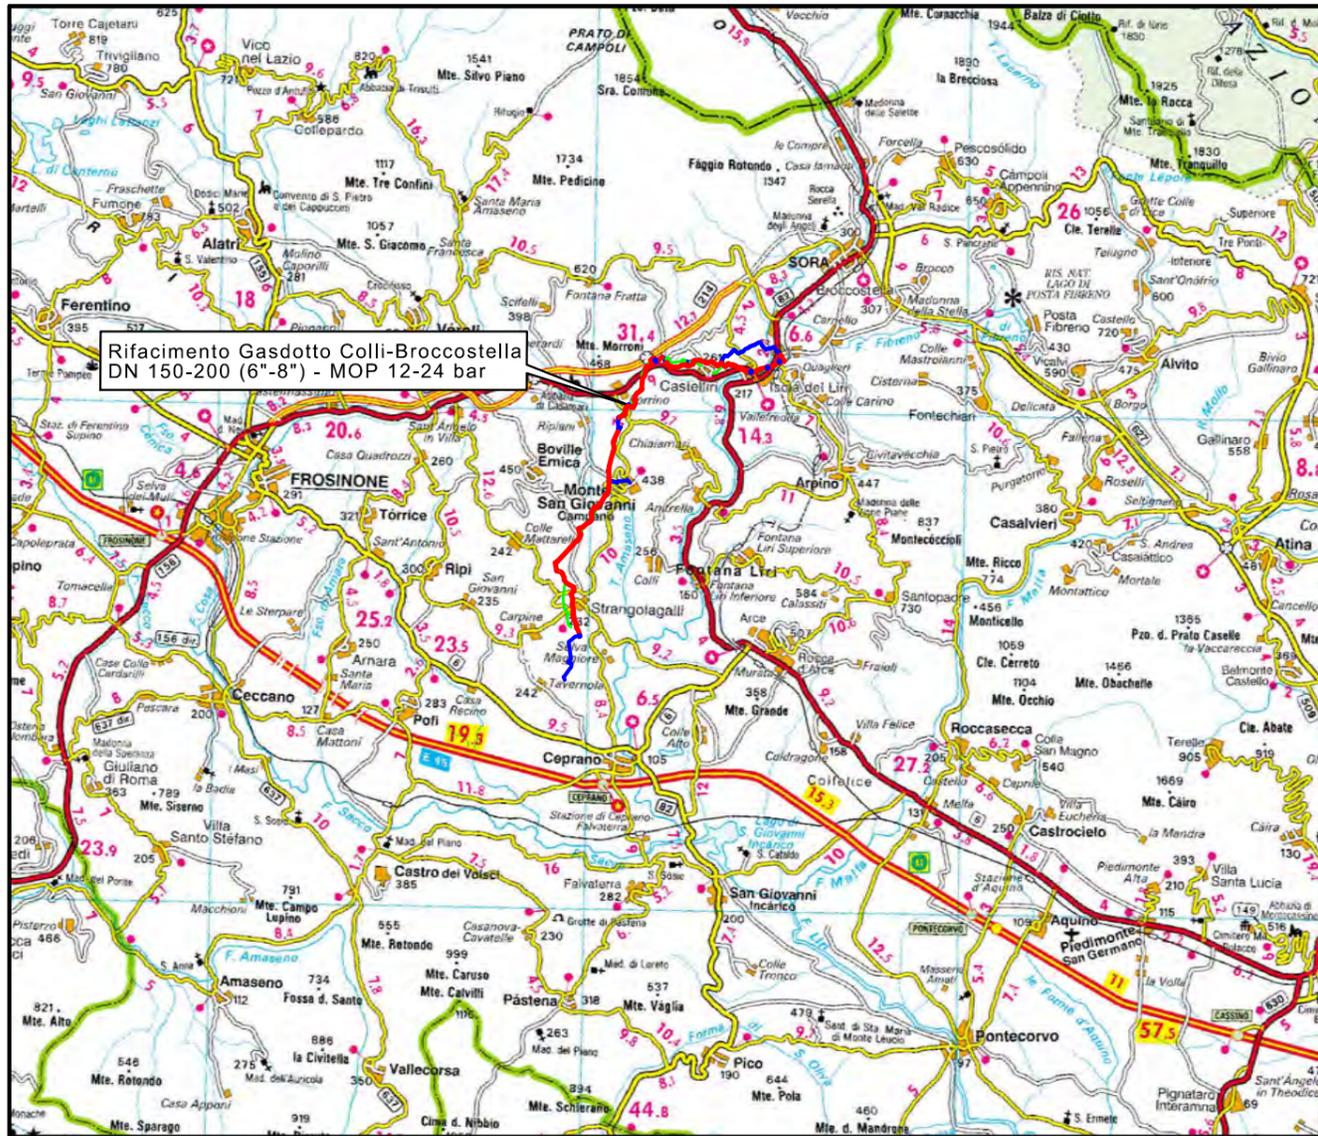

COROGRAFIA Scala 1:200.000



| | | | | | |
|---|----------|-------------|----------------------|-------------------------|-----------|
| 0 | 01/06/23 | EMISSIONE | MARIONNI | GALVANI | LUMINARI |
| INDICE | DATA | REVISIONI | ELABORATO | VERIFICATO | APPROVATO |
| Proprietario | | Progettista | | Dis. 5737-001-PG-D-1059 | |
| | | | | Fg. 1 di 7 | |
| Gasdotto: | | | Comm. 5737 | | |
| Rifacimento Gasdotto Colli-Broccostella DN 150-200 (6"-8") - MOP 12-24 bar | | | INDICE | 0 | |
| | | | Scala | 1:10000 | |
| CARTA DELL'USO DEL SUOLO | | | Sostituisce il | | |
| | | | Sostituito dal | | |

Gasdotto:

Rifacimento Gasdotto Colli-Broccostella DN 150-200 (6"-8") - MOP 12-24 bar

CARTA DELL'USO DEL SUOLO


| | | | | | |
|--------|----------|-----------|-------------------------|------------|-----------|
| 0 | 01/06/23 | EMISSIONE | MARIONNI | GALVANI | LUMINARI |
| INDICE | DATA | REVISIONI | ELABORATO | VERIFICATO | APPROVATO |
| | | | Dis. 5737-001-PG-D-1059 | | |
| | | | Comm. 5737 | | |

Foglio
2
di 7
Scala
1:10000



C.T.R.390153

C.T.R.390154

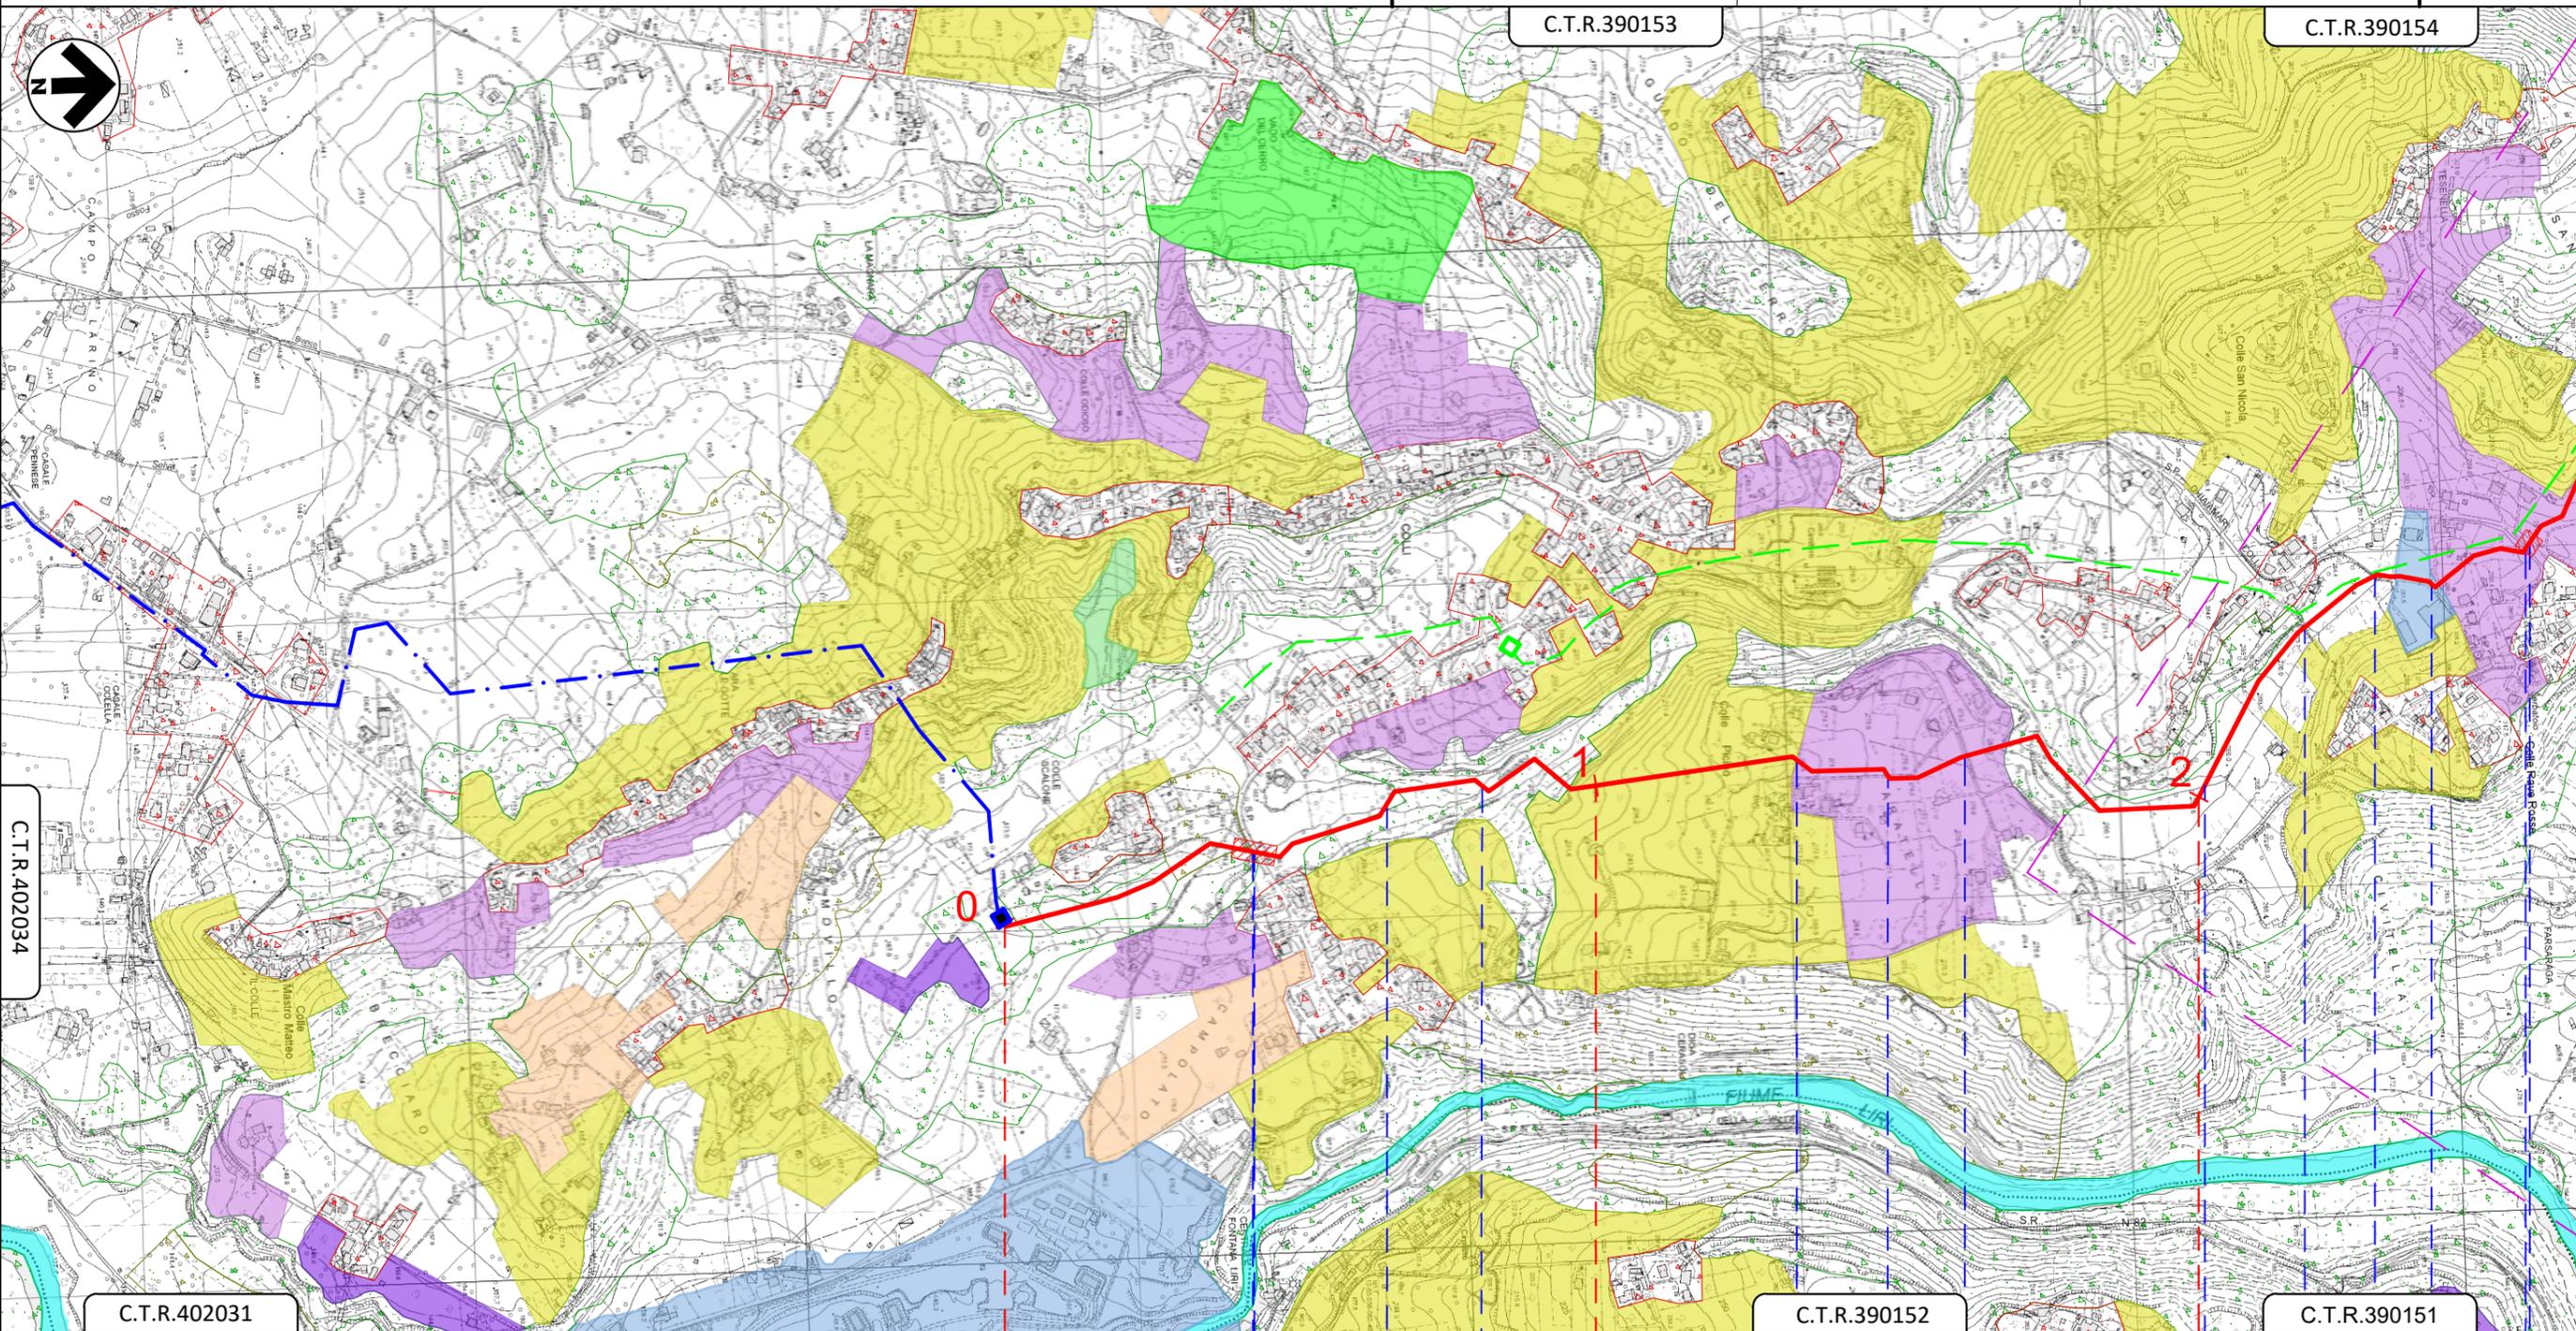

Il presente disegno e' di proprieta' aziendale - La Societa' tutelera' i propri diritti a termine di legge.

C.T.R.402034

C.T.R.402031

C.T.R.390152

C.T.R.390151

MONTE S. GIOVANNI CAMPANO

FROSINONE

Fosso Tepenella

S.P. n.100

Fosso Tepenella

Fosso Tepenella

Strada sterrata

Strada sterrata

Strada sterrata
Fosso Tepenella

Strada sterrata

Via Collepiano

S.P. n.100

Gasdotto:


Rifacimento Gasdotto Colli-Broccostella DN 150-200 (6"-8") - MOP 12-24 bar

CARTA DELL'USO DEL SUOLO

| | | | | | |
|--------|----------|-----------|-------------------------|------------|-----------|
| 0 | 01/06/23 | EMISSIONE | MARIONNI | GALVANI | LUMINARI |
| INDICE | DATA | REVISIONI | ELABORATO | VERIFICATO | APPROVATO |
| | | | Dis. 5737-001-PG-D-1059 | | |
| | | | Comm. 5737 | | |



Foglio
3
di 7
Scala
1:10000

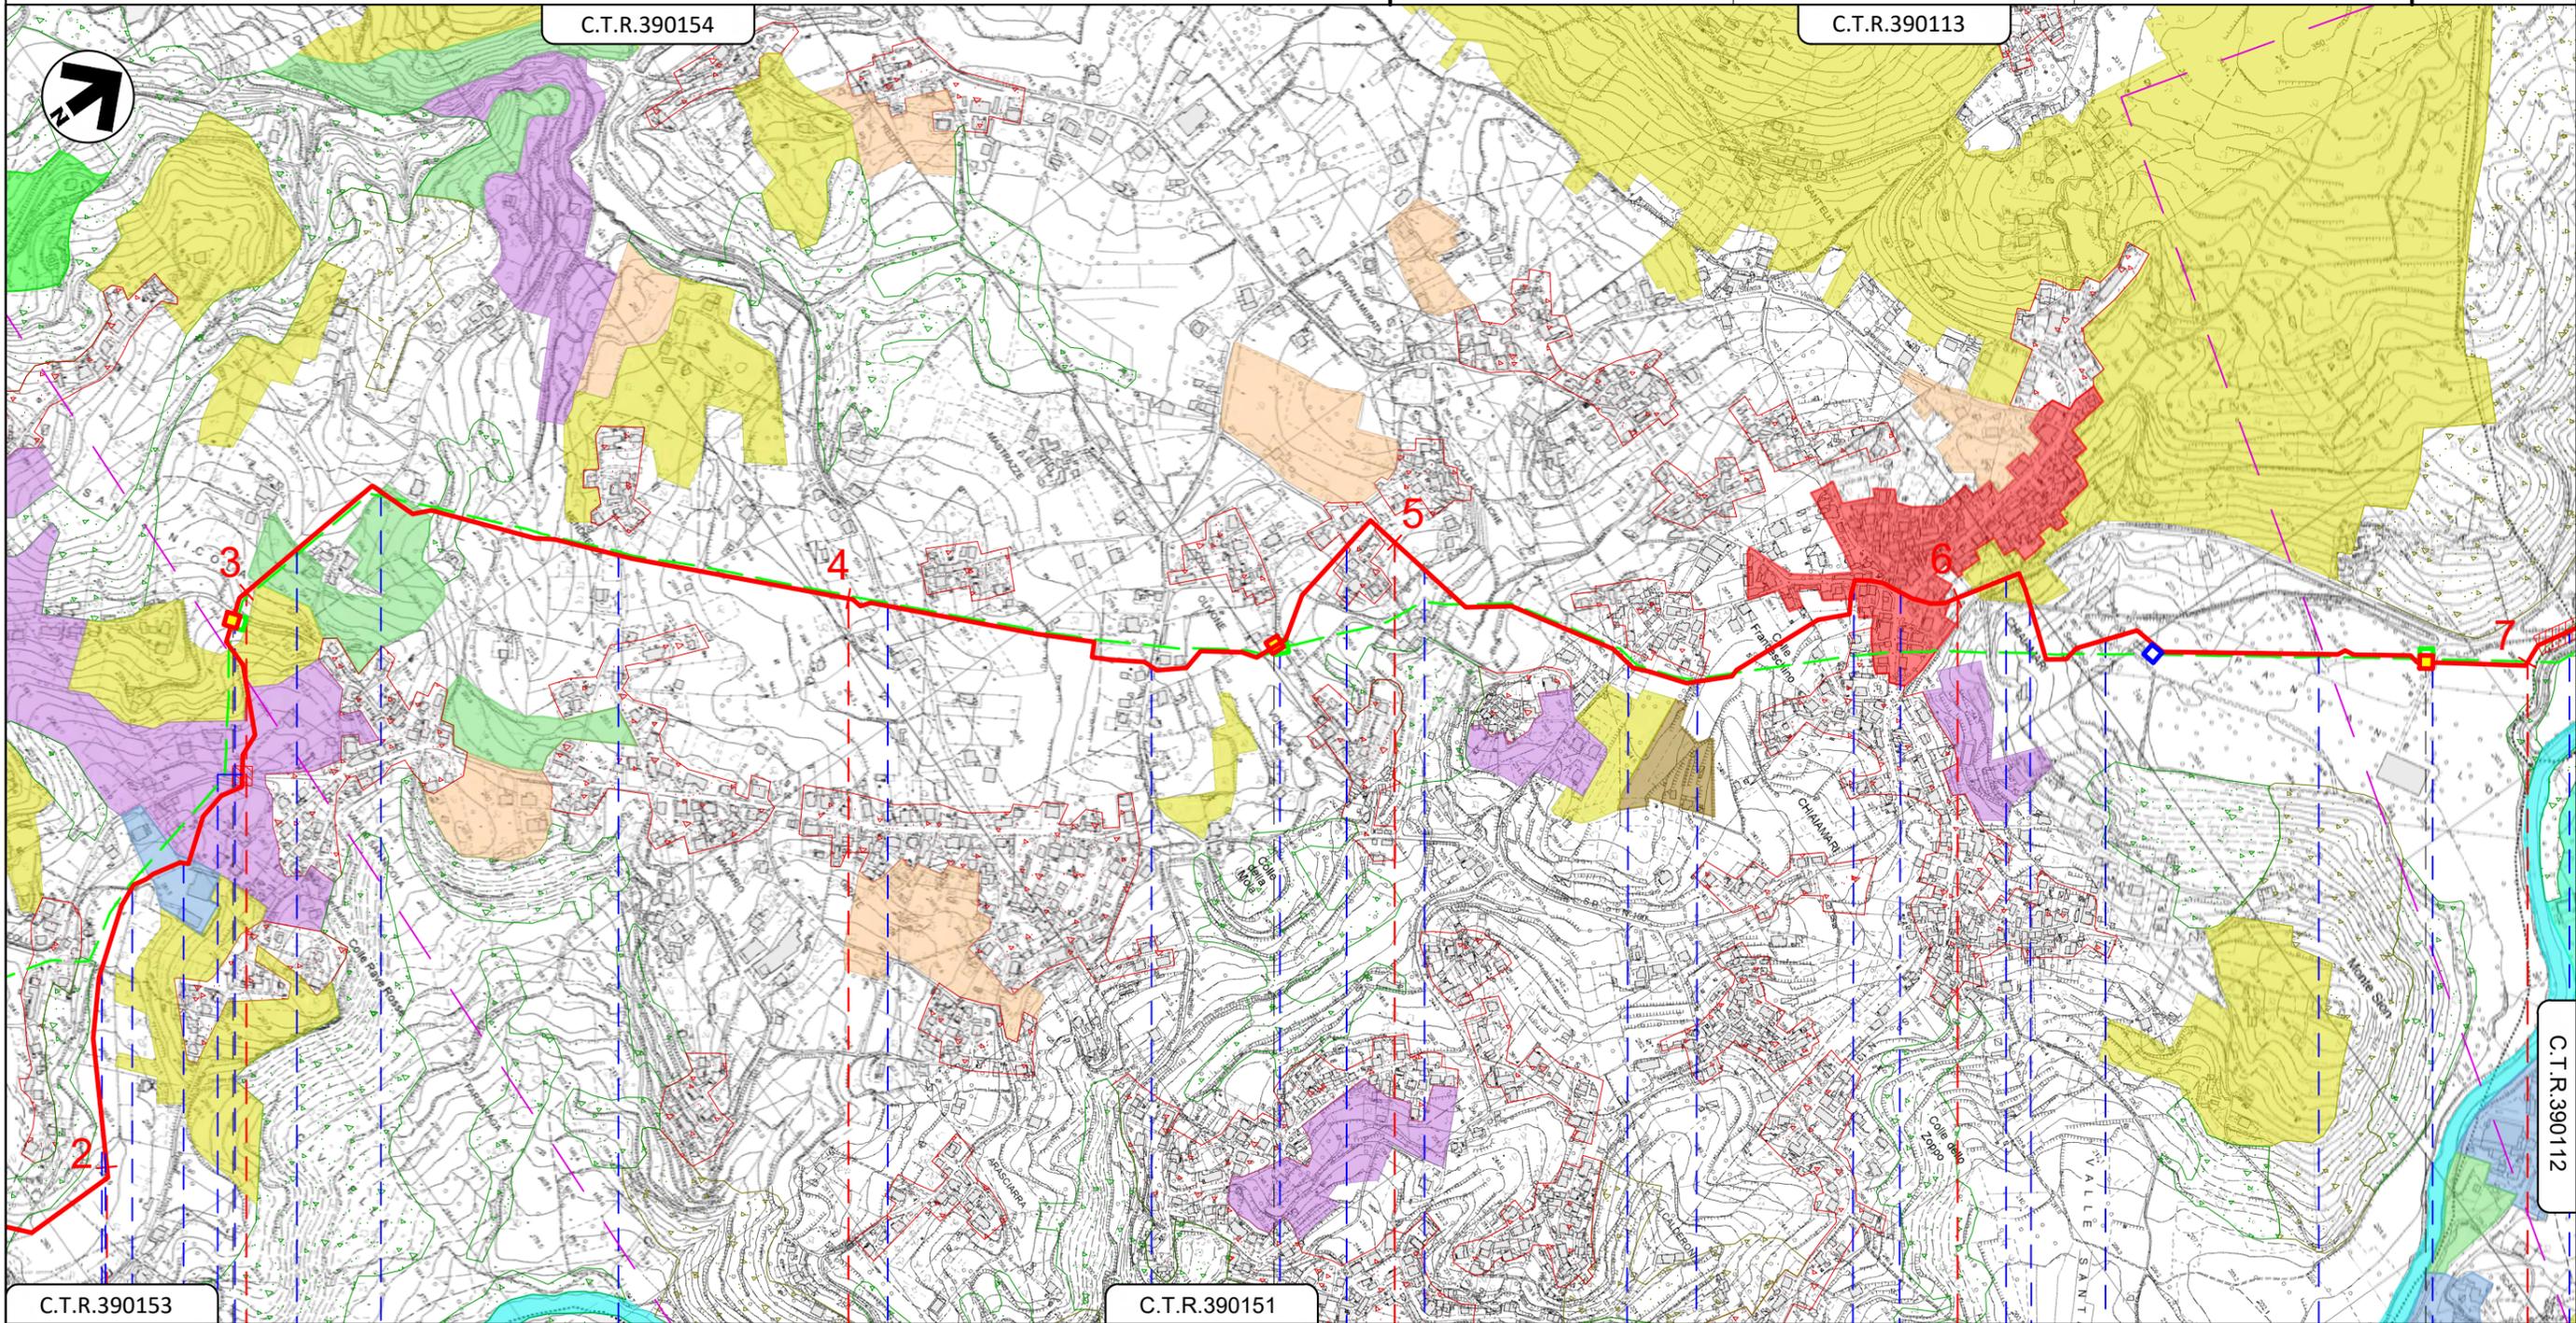

Il presente disegno è di proprietà aziendale - La Società tutelera i propri diritti a termine di legge.

C.T.R.390153

C.T.R.390151

C.T.R.390112

MONTE S. GIOVANNI CAMPANO

FROSINONE

P.I.L. (Nodo 2630) Km 2+953

P.I.L. (Nodo 2640) Km 4+705

P.I.L. (Nodo 2660) Km 6+841

- Strada sterrata Fosso Tepenella
- S.P. n.100 Via Civitella
- Strada asfaltata Via Mendrella
- Via Mendrella
- Via Mendrella
- Via Anitrella
- Via Mastrazze
- Via Mastrazze
- Strada Asfaltata
- Via Colle Franceschino
- Strada Sterrata
- Via Chiaiamari
- SP 131
- Strada Asfaltata SP 169
- Str. Vicinale Patanelle
- Strada Sterrata
- SP 169


Gasdotto:

Rifacimento Gasdotto Colli-Broccostella DN 150-200 (6"-8") - MOP 12-24 bar

CARTA DELL'USO DEL SUOLO

| | | | | | |
|---|----------|-----------|-------------------------|------------|-----------|
| 0 | 01/06/23 | EMISSIONE | MARIONNI | GALVANI | LUMINARI |
| INDICE | DATA | REVISIONI | ELABORATO | VERIFICATO | APPROVATO |
|   | | | Dis. 5737-001-PG-D-1059 | | |
| | | | Comm. 5737 | | |

Foglio
4
di 7
Scala
1:10000

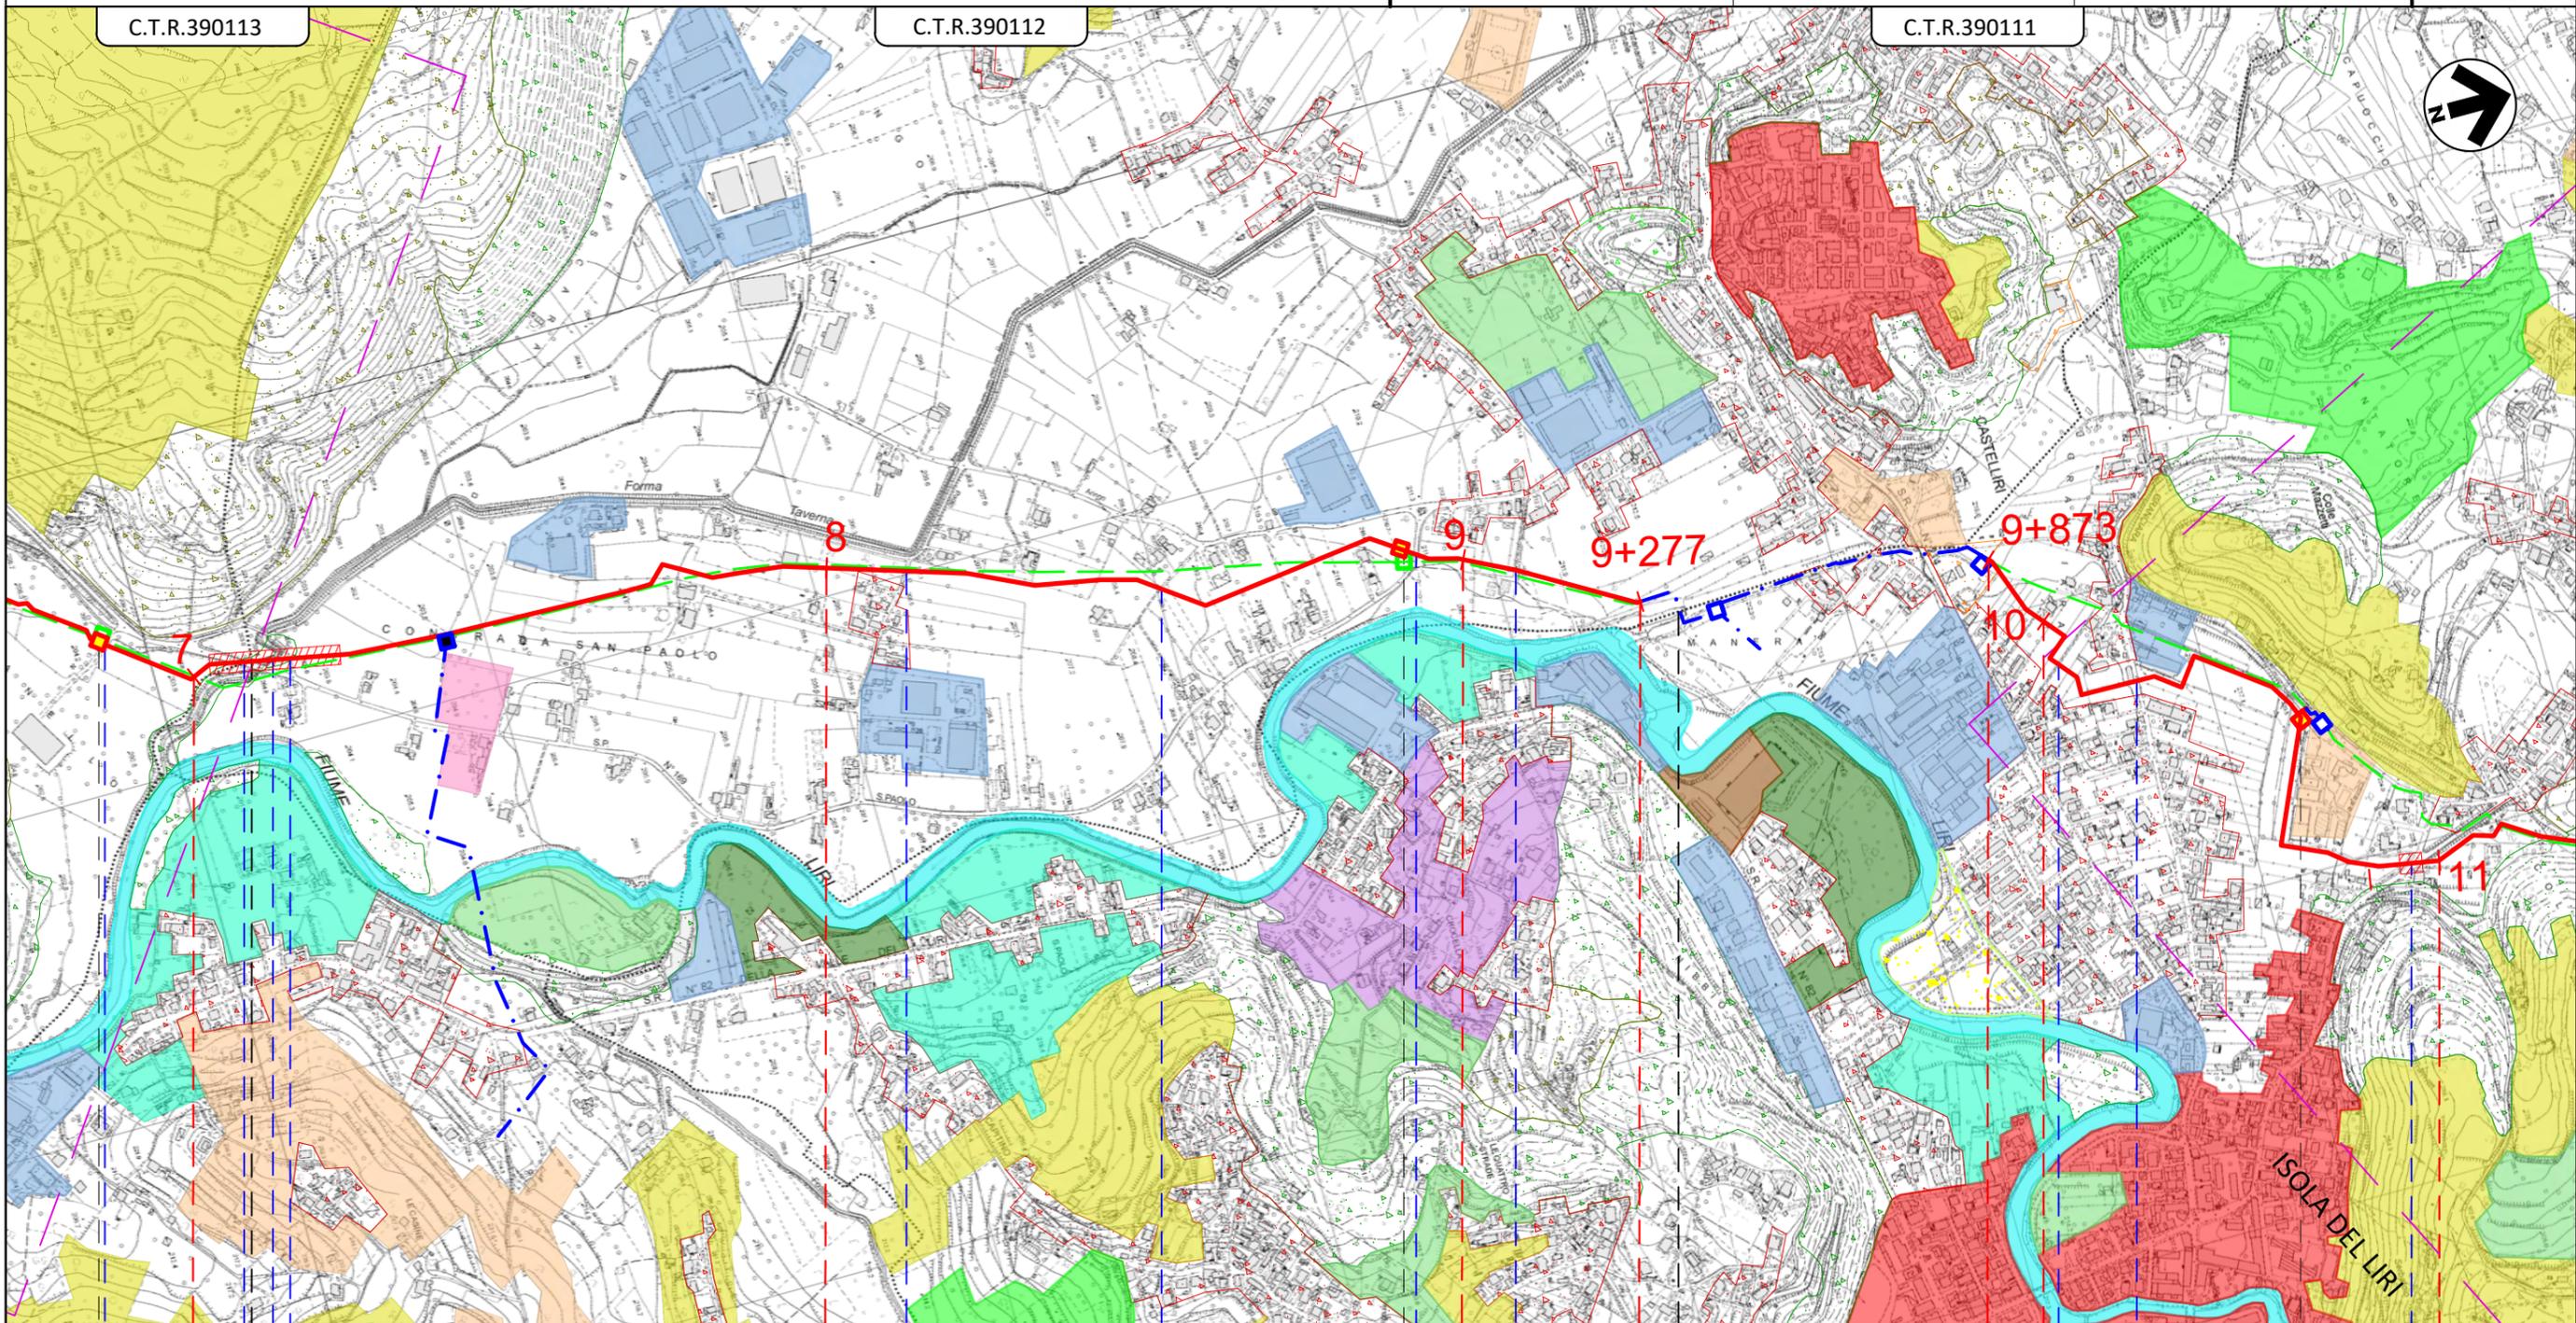

Il presente disegno e' di proprieta' aziendale - La Societa' tutelera' i propri diritti a termine di legge.

| | | | | | | |
|---|---|----------------------------|-------|---|----|---|
| 7 | 8 | 9 | 9+277 | 9+873 | 10 | 11 |
| MONTE S. GIOVANNI CAMPANO | | CASTELLIRI | | FROSINONE | | ISOLA DEL LIRI |
| P.I.L. (Nodo 2660) Km 6+841 Strada Sterrata SP 169 Forma Taverna Via San Paolo | | Via Aringo Strada sterrata | | P.I.L. (Nodo 2690) Km 8+907 S.P. n.169 Strada sterrata | | Strada sterrata Via Granciara P.I.D.S. n. 1 Km 10+564 Via Selva |

Gasdotto:

Rifacimento Gasdotto Colli-Broccostella DN 150-200 (6"-8") - MOP 12-24 bar

| | | | | | |
|--------|----------|-----------|-------------------------|------------|-----------|
| 0 | 01/06/23 | EMISSIONE | MARIONNI | GALVANI | LUMINARI |
| INDICE | DATA | REVISIONI | ELABORATO | VERIFICATO | APPROVATO |
| | | | Dis. 5737-001-PG-D-1059 | | |
| | | | Comm. 5737 | | |

Foglio
6
di 7
Scala
1:10000




CARTA DELL'USO DEL SUOLO

C.T.R.390083

C.T.R.390082



Il presente disegno e' di proprieta' aziendale - La Societa' tutelera' i propri diritti a termine di legge.

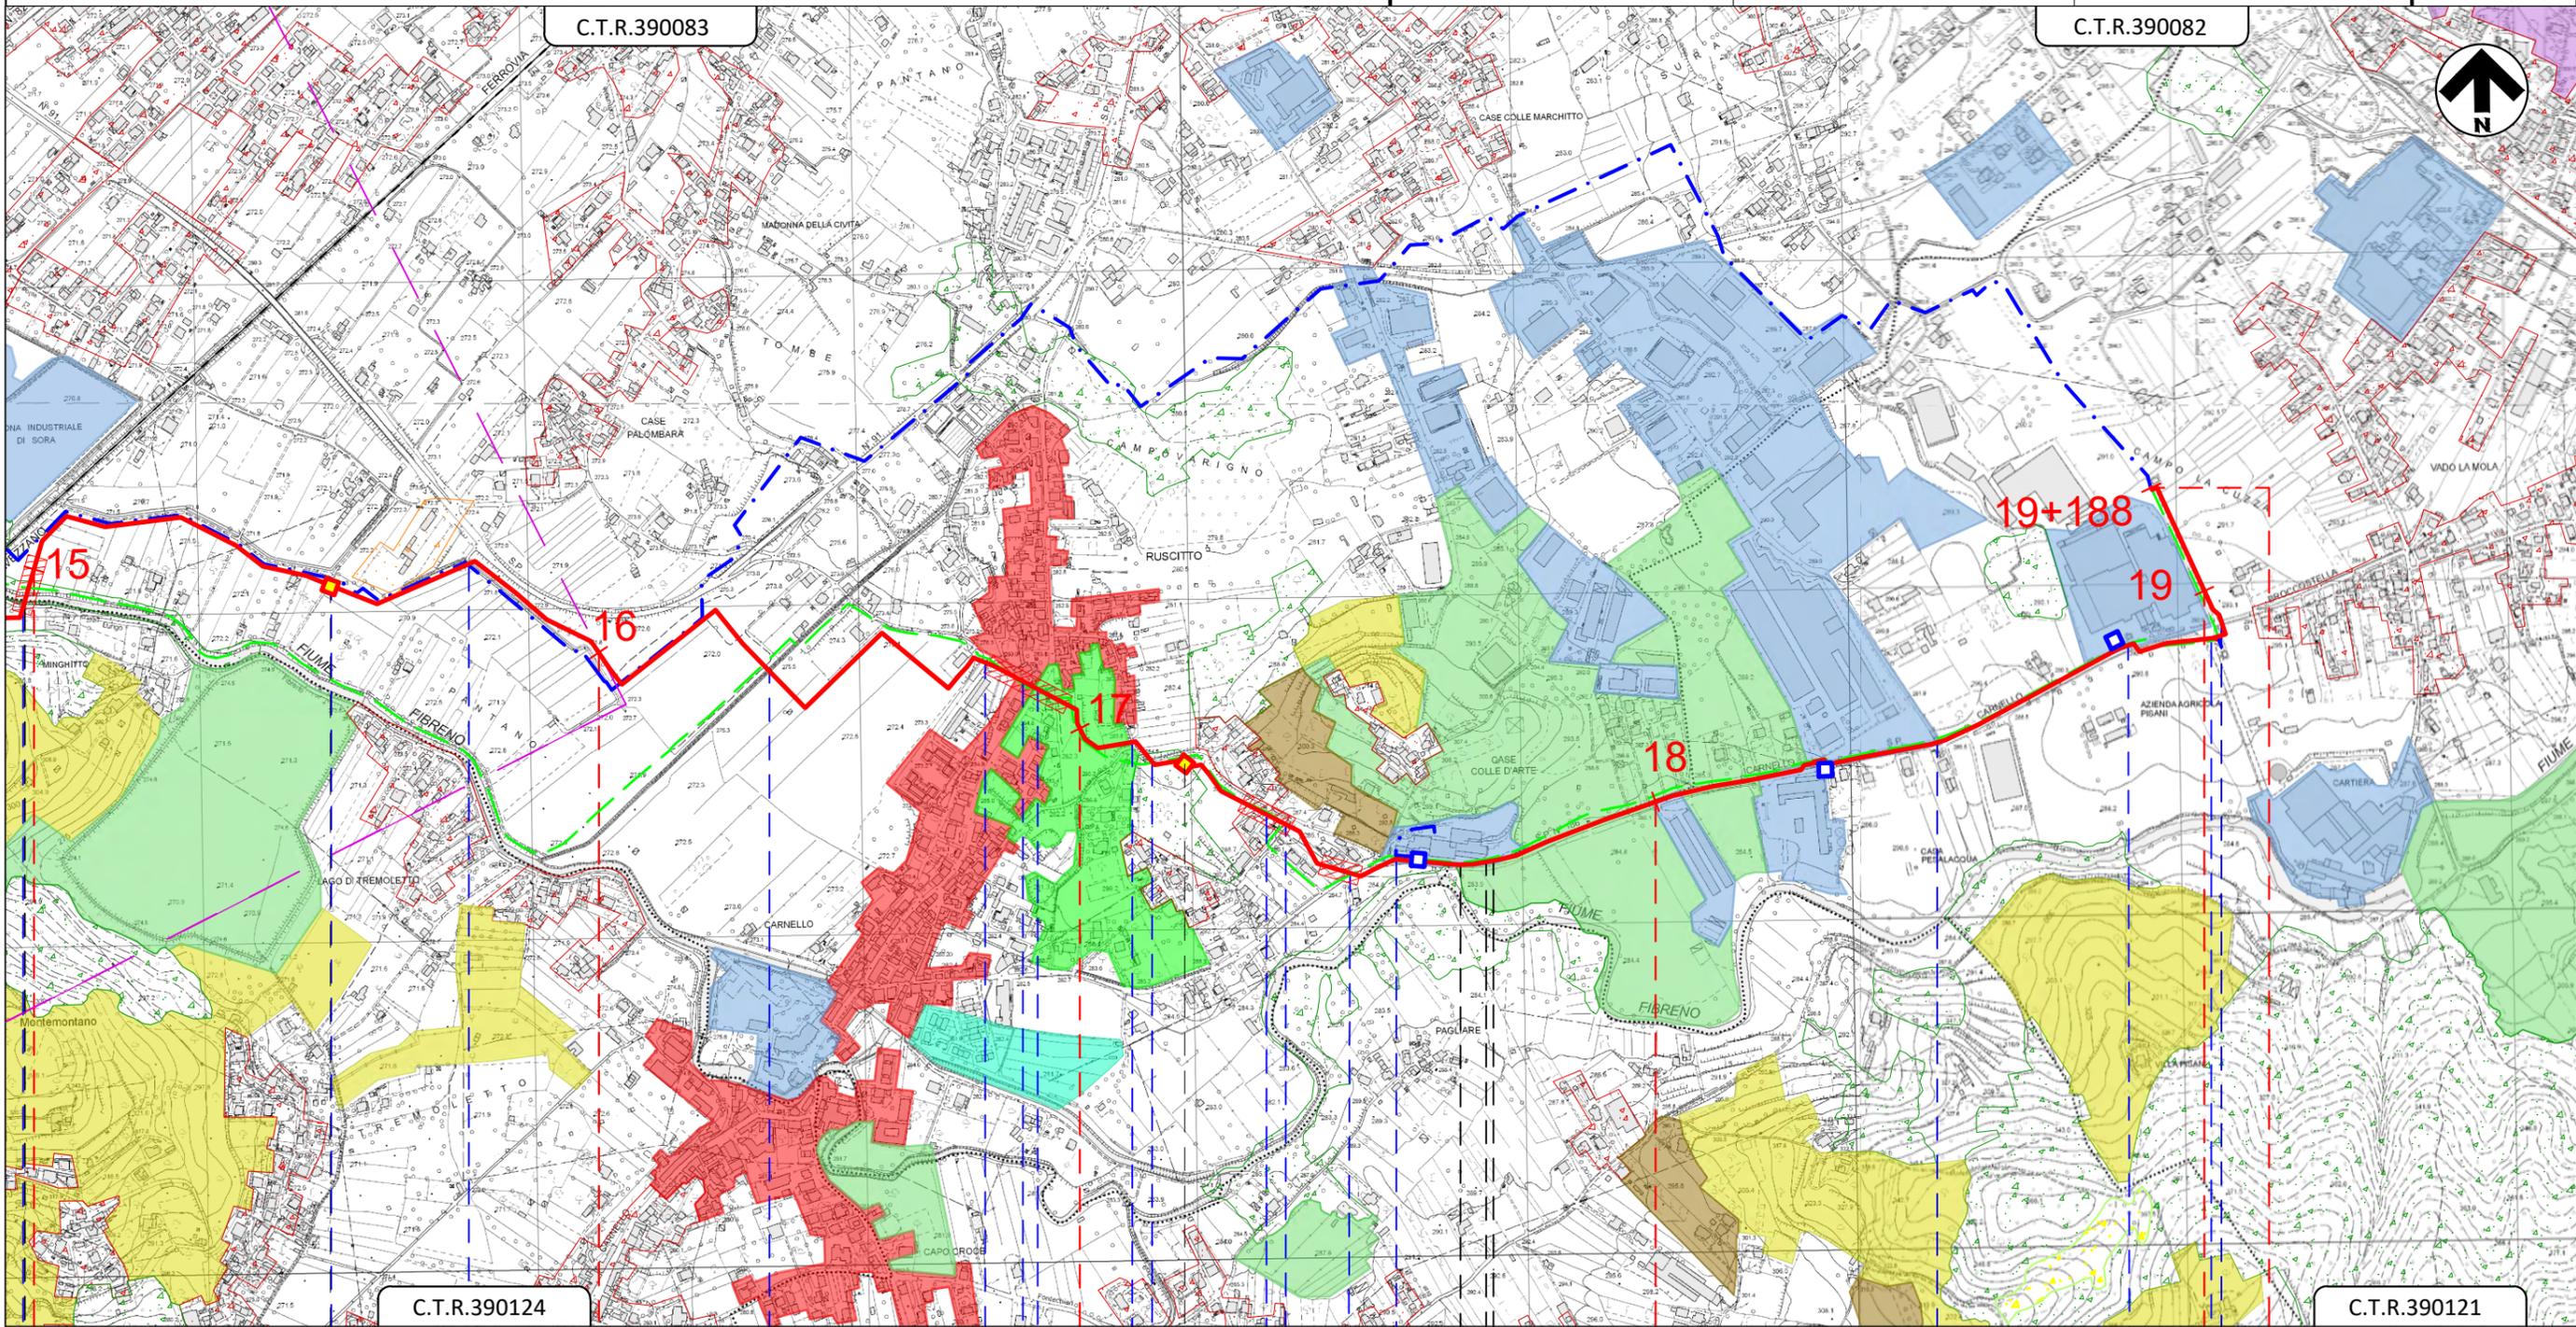

| | | | | | |
|-------------------|---------------|------------------|--------------------------|------------------|--------------------------|
| 15 | 16 | 17 | 18 | 19 | 19+188 |
| ISOLA DEL LIRI | SORA | FROSINONE | SORA | BROCCOSTELLA | BROCCOSTELLA |
| Via Lungo Fibreno | Fiume Fibreno | Strada Asfaltata | Via Pantano | Scolo | Via I. Bonomi |
| | | Strada Asfaltata | Via Pantano | Via Pagnanelli | Strada asfaltata |
| | | | Via Madonna della Stella | Via Ferrazza | Via Madonna della Stella |
| | | | | Strada asfaltata | Via Madonna della Stella |

P.I.L. n. 5 (valle FS) Km 15+535

P.I.L. n. 6 Km 17+202

Gasdotto:

Rifacimento Gasdotto Colli-Broccostella DN 150-200 (6"-8") - MOP 12-24 bar

CARTA DELL'USO DEL SUOLO

| | | | | | |
|--------|----------|-------------------|----------|---------|-------------------------|
| 0 | 01/06/23 | EMISSIONE | MARIONNI | GALVANI | LUMINARI |
| INDICE | DATA | R E V I S I O N I | | | ELABORATO |
| | | | | | Dis. 5737-001-PG-D-1059 |
| | | | | | Comm. 5737 |

Foglio
7
di 7
Scala
1:10000



LEGENDA

SIMBOLOGIA CARTOGRAFICA

- | | | | |
|--|---|--|---|
| | Metanodotto in progetto | | Altre condotte di terzi |
| | Metanodotti in esercizio | | Altri metanodotti in progetto |
| | Metanodotti da porre fuori esercizio e recuperare | | Gallerie, Tunnel, Mini-Microtunnel, Raise Boring e T.O.C. |
| | Ottimizzazioni/varianti in progetto da verifica studio di fattibilità | | Impianti di linea in progetto |
| | Ottimizzazioni/varianti in progetto da studio di fattibilità | | Impianti di linea su rete in esercizio |
| | Aree impianti stacco-terminale in progetto | | Impianti di linea da porre fuori esercizio e recuperare |
| | Aree impianti stacco-terminale esistenti | | Impianti di linea in progetto da verifica studio di fattibilità |
| | Piazzola di stoccaggio tubazioni | | Impianti di linea in progetto da studio di fattibilità |
| | Strada di accesso all'impianto | | Depositi temporanei |
| | Adeguamento strade esistenti | | Strade di accesso provvisorio |
| | | | Limite sovrapposizione fogli |
| | | | Integrazioni planimetriche di progetto |
| | | | Integrazioni planimetriche esistenti |

SIMBOLOGIA MECCANICA

- Punto di intercettazione di linea (P.I.L.)
- Punto di intercettazione di derivazione importante (P.I.D.I.)
- Punto di intercettazione e derivazione semplice con stacco da Linea (P.I.D.S.)
- Punto di intercettazione con discaggio di allacciamento (P.I.D.A.)
- Impianto di regolazione della pressione

SIMBOLOGIA TEMATICA

- | | | | |
|--|--|--|---|
| | 111 - Insediamento continuo | | 322 - Cespuglieti e arbusteti |
| | 112 - Insediamento discontinuo | | 4122 - Aree a vegetazione arborea e arbustiva in evoluzione |
| | 121 - Insediamento industriale commerciale e dei grandi impianti di servizi pubblici e privati | | 511 - Corsi d'acqua canali ed idrovie |
| | 1217 - Cimiteri non vegetati | | 512 - Bacini d'acqua |
| | 122 - Infrastrutture stradali e ferroviarie e spazi accessori smistamento merci distribuzione idrica e produzione e trasporto dell'energia | | |
| | 132 - Discariche e depositi di rottami | | |
| | 133 - Cantieri | | |
| | 141 - Aree verdi urbane | | |
| | 142 - Aree ricreative e sportive | | |
| | 212 - seminativi in aree non irrigue | | |
| | 2127 - seminativi in aree irrigue | | |
| | 221 - Vigneti | | |
| | 222 - Frutteti e frutti minori | | |
| | 223 - Oliveto | | |
| | 224 - Altre colture permanenti | | |
| | 231 - Superfici a copertura erbacea densa a composizione floristica | | |
| | 241 - Colture temporanee associate a colture permanenti | | |
| | 242 - Sistemi colturali e particellari complessi | | |
| | 243 - Aree prevalentemente occupate da coltura agraria con presenza di spazi naturali importanti | | |
| | 311 - Bosco di latifoglie | | |
| | 321 - Aree a pascolo naturale e praterie di alta quota | | |

Il presente disegno è di proprietà aziendale - La Società tutelera i propri diritti a termine di legge.

| | | |
|--------------------------|---|------------------|
| Progressiva chilometrica | N. | |
| Comuni | | |
| Province | | |
| Impianti | TIPO - N. - PROGR. km | TIPO - PROGR. km |
| Attraversamenti | TIPOLOGIA ATTRAVERSATA (SS n. ##, corso d'acqua, ferrovia, ecc.) | |
| Varianti | N. VARIANTE | |
| | | |
| | | |
| | | |