


Il presente disegno e' di proprieta' aziendale - La Societa' tutelera' i propri diritti a termine di legge.

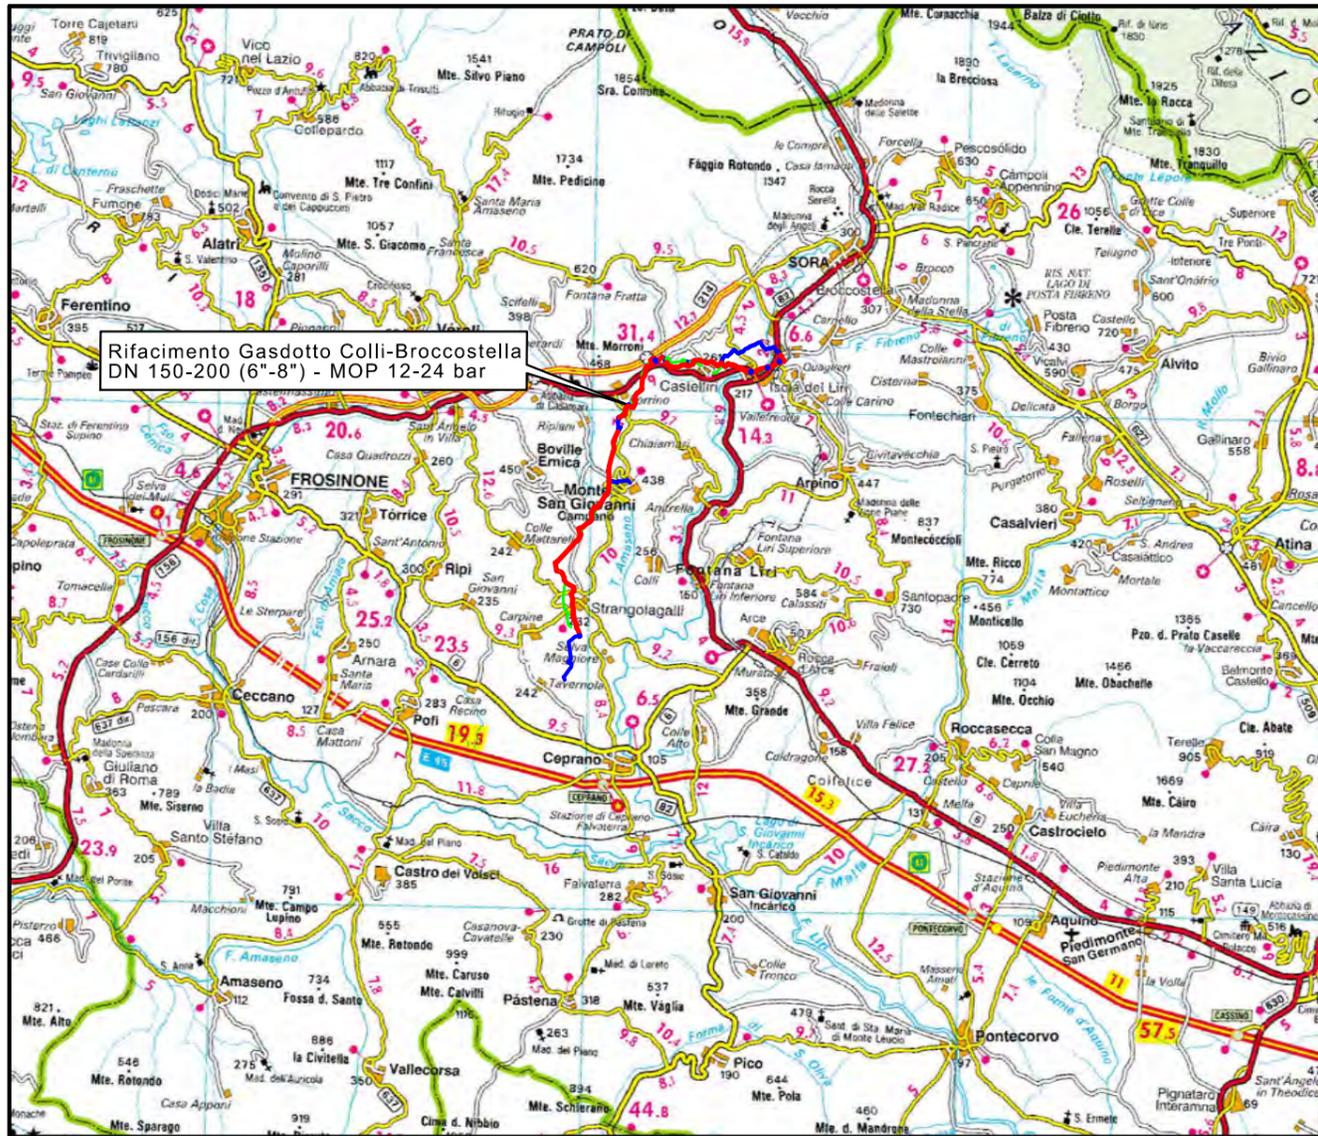

COROGRAFIA Scala 1:200.000



0	01/06/23	EMISSIONE	MARIONNI	GALVANI	LUMINARI
INDICE	DATA	REVISIONI	ELABORATO	VERIFICATO	APPROVATO
Proprietario		Progettista		Dis. 5737-001-PG-D-1060	
				Fg. 1 di 7	
Gasdotto:			Comm. 5737		
Rifacimento Gasdotto Colli-Broccostella DN 150-200 (6"-8") - MOP 12-24 bar			INDICE	0	
			Scala	1:10000	
ORTOFOTOCARTA			Sostituisce il		
			Sostituito dal		

Gasdotto:


Rifacimento Gasdotto Colli-Broccostella DN 150-200 (6"-8") - MOP 12-24 bar

ORTOFOTOCARTA

0	07/12/22	EMISSIONE	MARIONNI	GALVANI	LUMINARI
INDICE	DATA	REVISIONI	ELABORATO	VERIFICATO	APPROVATO
			Dis. 5737-001-PG-D-1060		
			Comm. 5737		



Foglio
2
di 7
Scala
1:10000

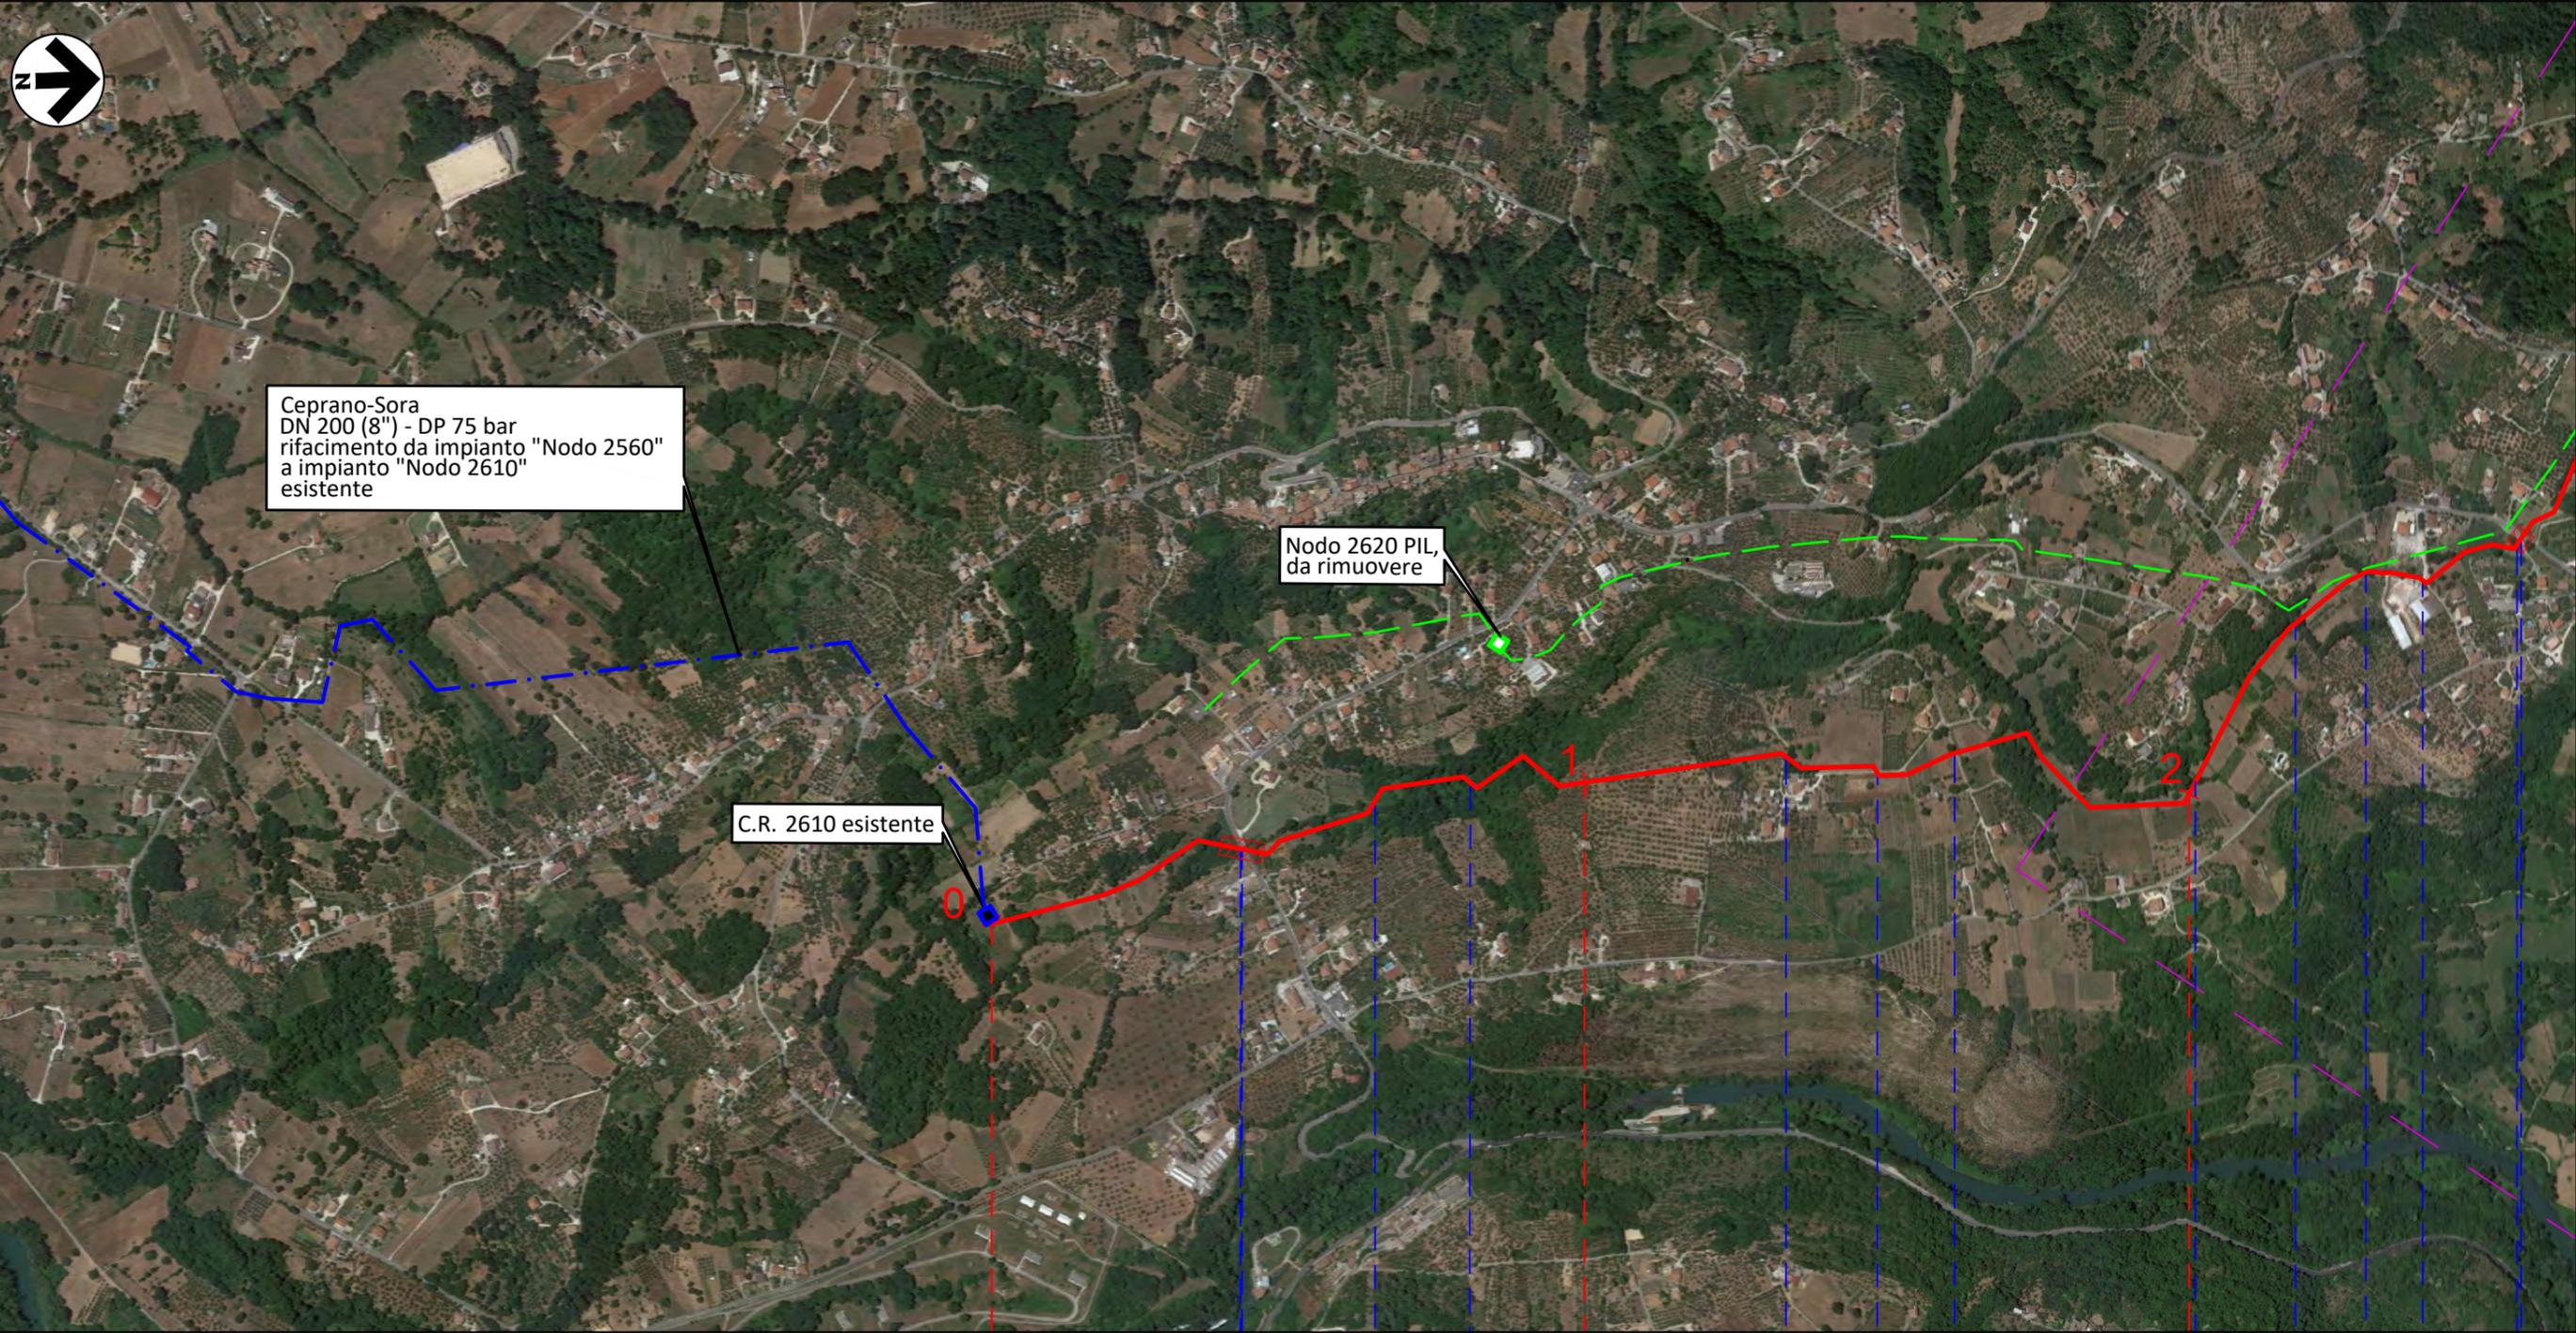

Ceprano-Sora
DN 200 (8") - DP 75 bar
rifacimento da impianto "Nodo 2560"
a impianto "Nodo 2610"
esistente

Nodo 2620 PIL,
da rimuovere

C.R. 2610 esistente

0

1

2

MONTE S. GIOVANNI CAMPANO

FROSINONE

Fosso Tepenella

S.P. n.100

Fosso Tepenella

Fosso Tepenella

Strada sterrata

Strada sterrata

Strada sterrata

Fosso Tepenella

Strada sterrata

Strada sterrata

Via Collepiano

S.P. n.100

Il presente disegno e' di proprieta' aziendale - La Societa' tutelera' i propri diritti a termine di legge.

Gasdotto:

Rifacimento Gasdotto Colli-Broccostella DN 150-200 (6"-8") - MOP 12-24 bar

ORTOFOTOCARTA

0	07/12/22	EMISSIONE	MARIONNI	GALVANI	LUMINARI		
INDICE	DATA	R E V I S I O N I			ELABORATO	VERIFICATO	APPROVATO
SGI Società Gasdotto Italia S.p.A.			COMIS consulenza materiali - ispezioni - saldatura progettazione - direzione lavori			Dis. 5737-001-PG-D-1060	
						Comm. 5737	

Foglio
3
di 7
Scala
1:10000



Il presente disegno è di proprietà aziendale - La Società tutelera' i propri diritti a termine di legge.



Gasdotto:

Rifacimento Gasdotto Colli-Broccostella DN 150-200 (6"-8") - MOP 12-24 bar

ORTOFOTOCARTA


0	07/12/22	EMISSIONE	MARIONNI	GALVANI	LUMINARI
INDICE	DATA	R E V I S I O N I			ELABORATO
					VERIFICATO
					APPROVATO
					Dis. 5737-001-PG-D-1060
					Comm. 5737



Foglio
4
di 7
Scala
1:10000



Il presente disegno e' di proprieta' aziendale - La Societa' tutelera' i propri diritti a termine di legge.

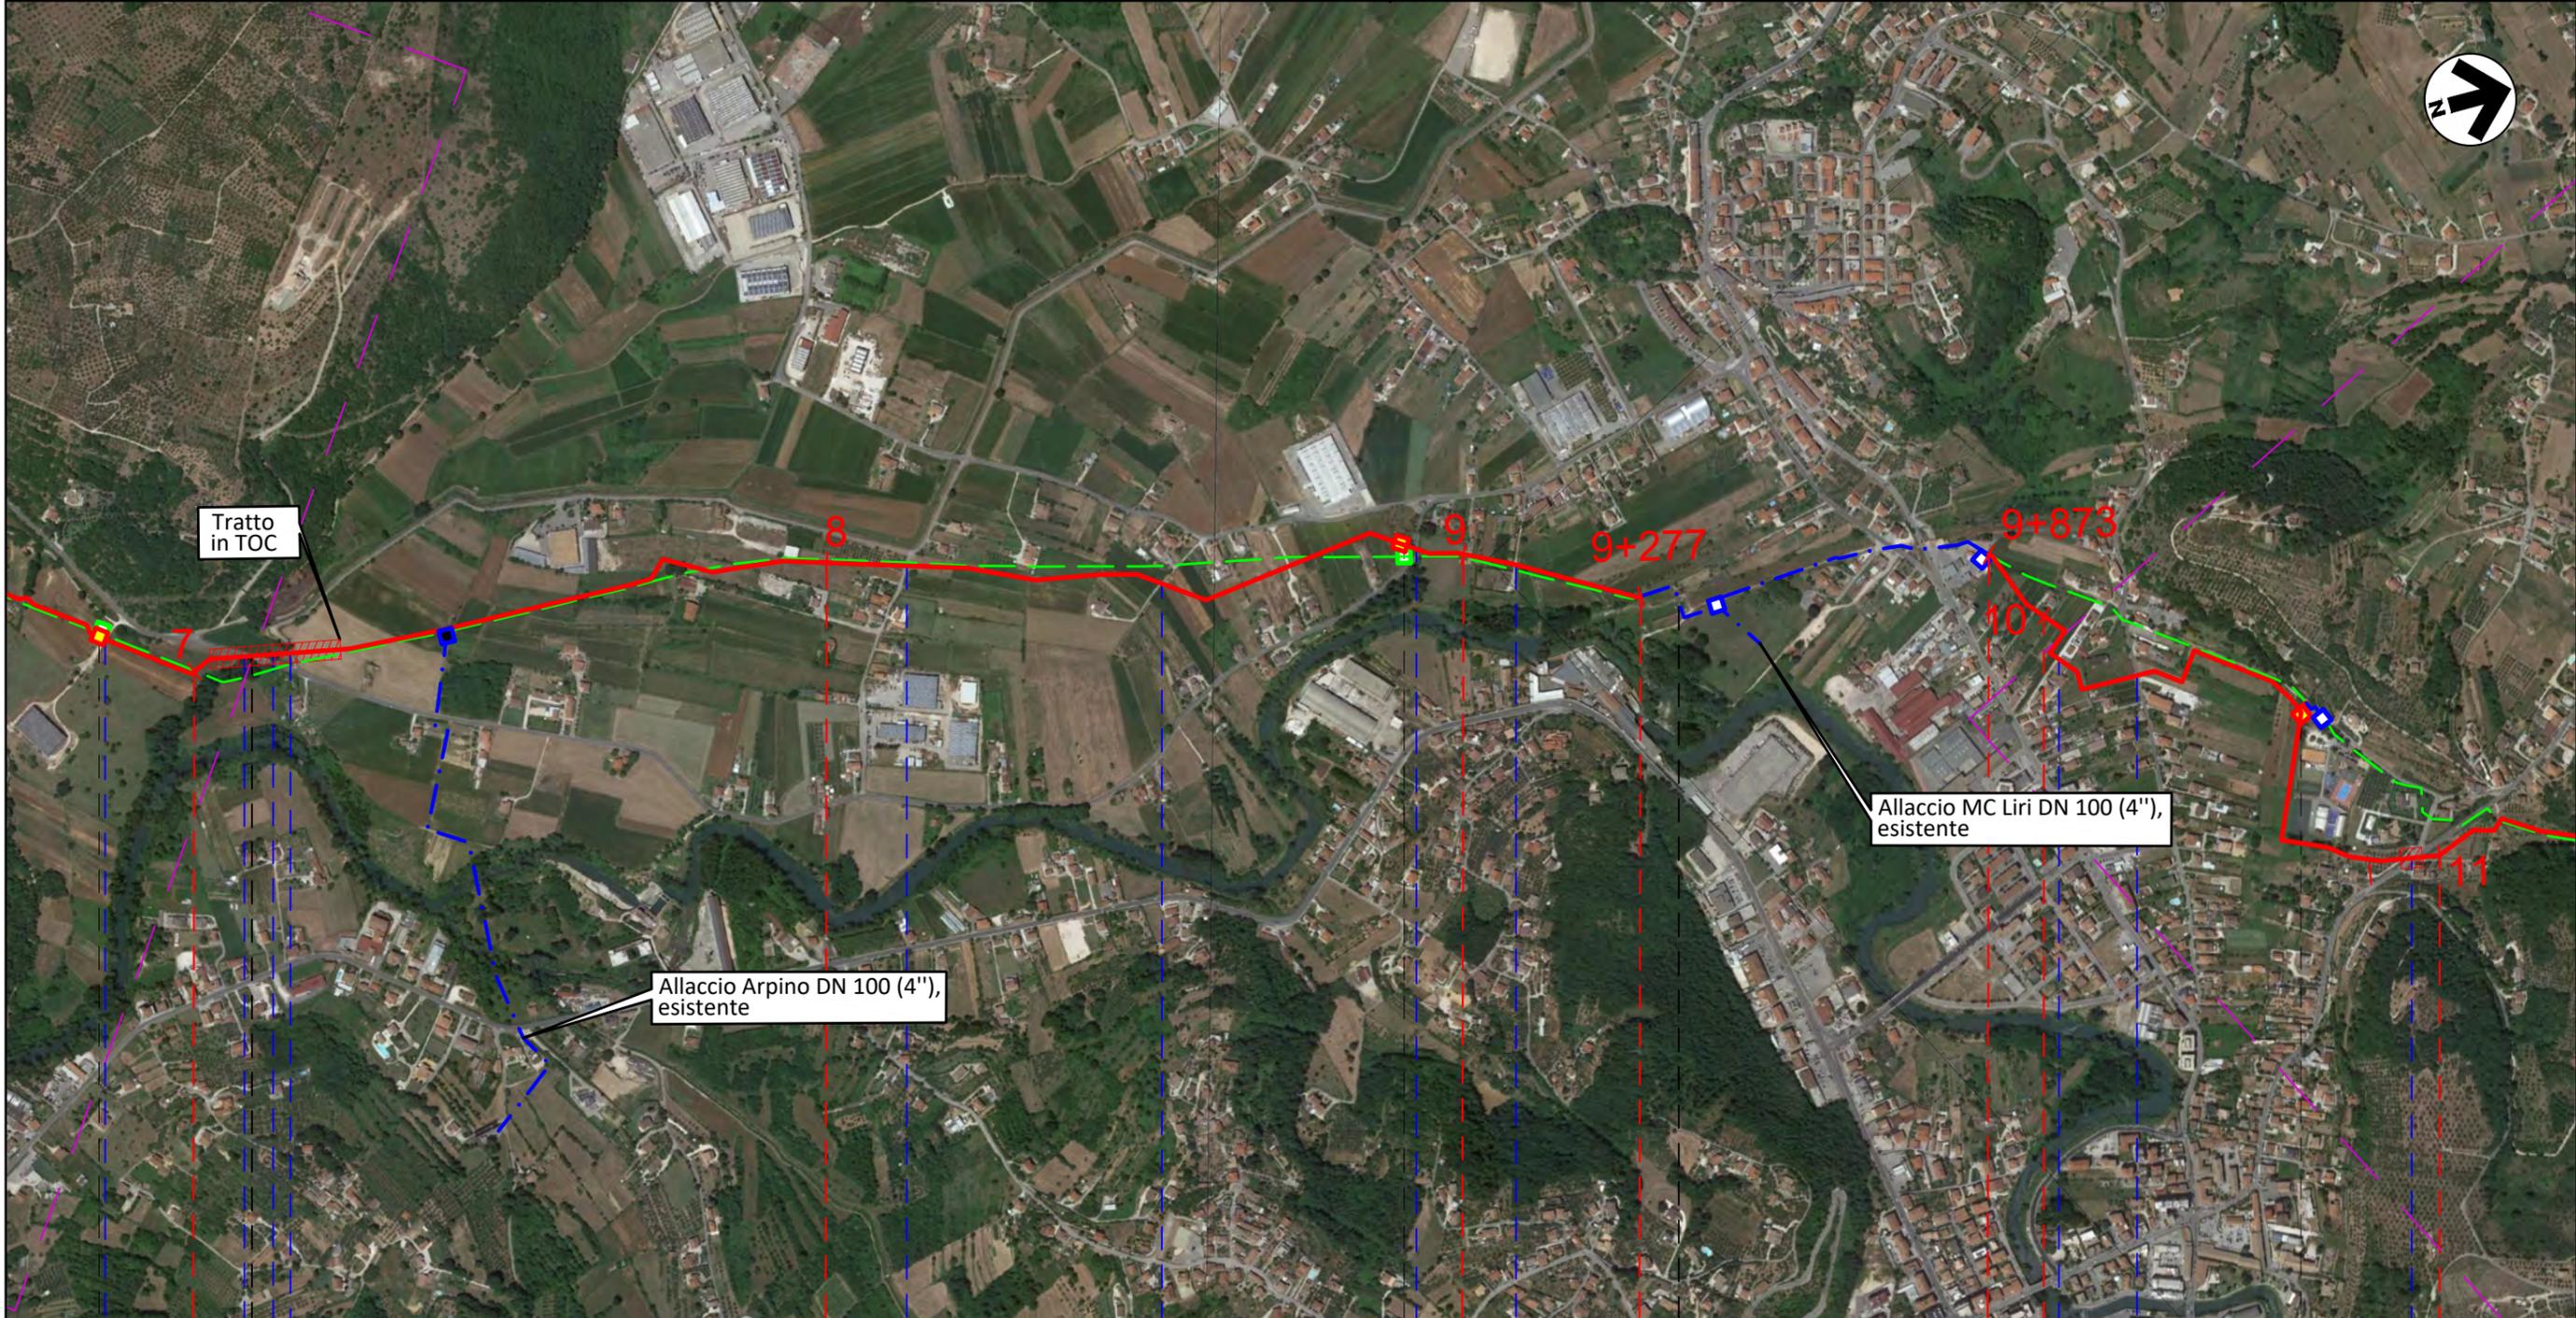

7	8	9	9+277	9+873	10	11
MONTE S. GIOVANNI CAMPANO		CASTELLIRI		FROSINONE		
ISOLA DEL LIRI						
P.I.L. (Nodo 2660) Km 6+841		P.I.L. (Nodo 2690) Km 8+907		P.I.D.S. n. 1 Km 10+564		
Strada Sterrata	SP 169	Forma Taverna	Via San Paolo	Via Aringo	Strada sterrata	S.P. n.169
					Strada sterrata	Via Granciara
						Via Selva



Gasdotto:

Rifacimento Gasdotto Colli-Broccostella DN 150-200 (6"-8") - MOP 12-24 bar

ORTOFOTOCARTA

0	07/12/22	EMISSIONE	MARIONNI	GALVANI	LUMINARI	Foglio 5 di 7
INDICE	DATA	REVISIONI	ELABORATO	VERIFICATO	APPROVATO	
 			Dis. 5737-001-PG-D-1060			Scala 1:10000
			Comm. 5737			

Il presente disegno è di proprietà aziendale - La Società tutelera i propri diritti a termine di legge.

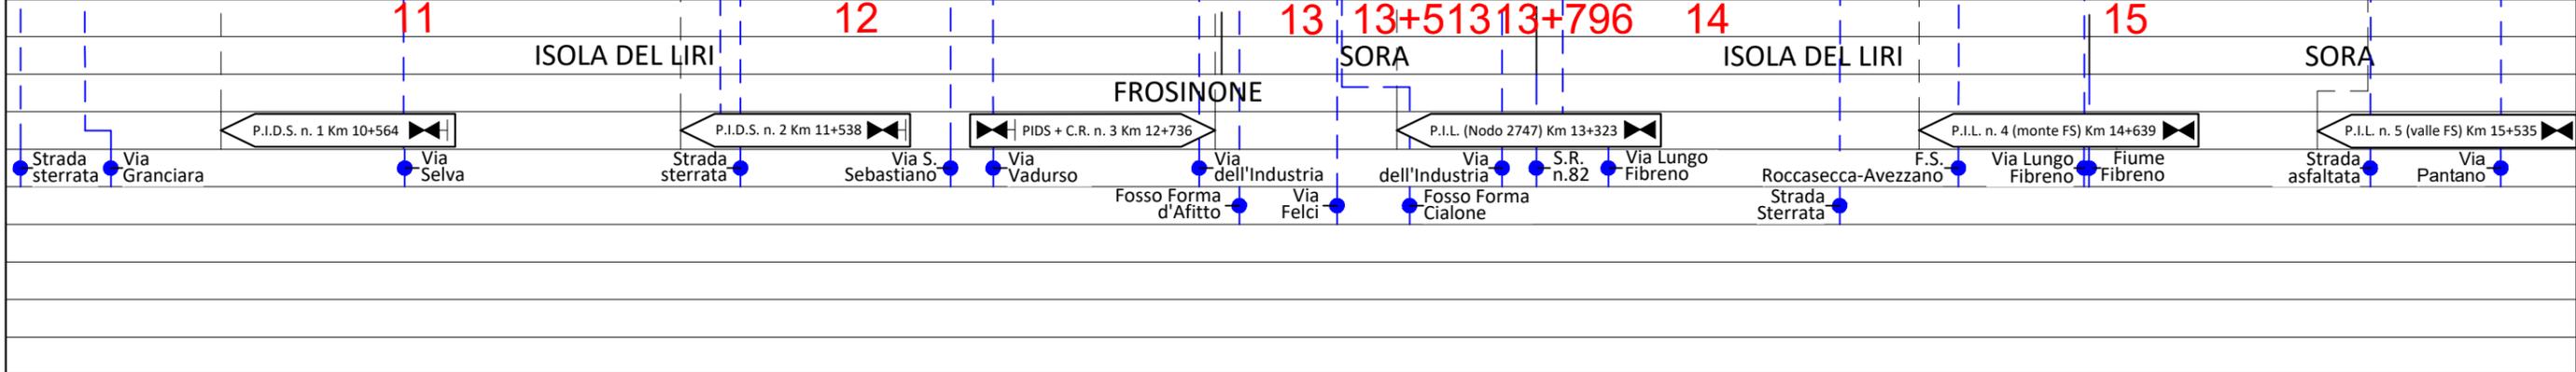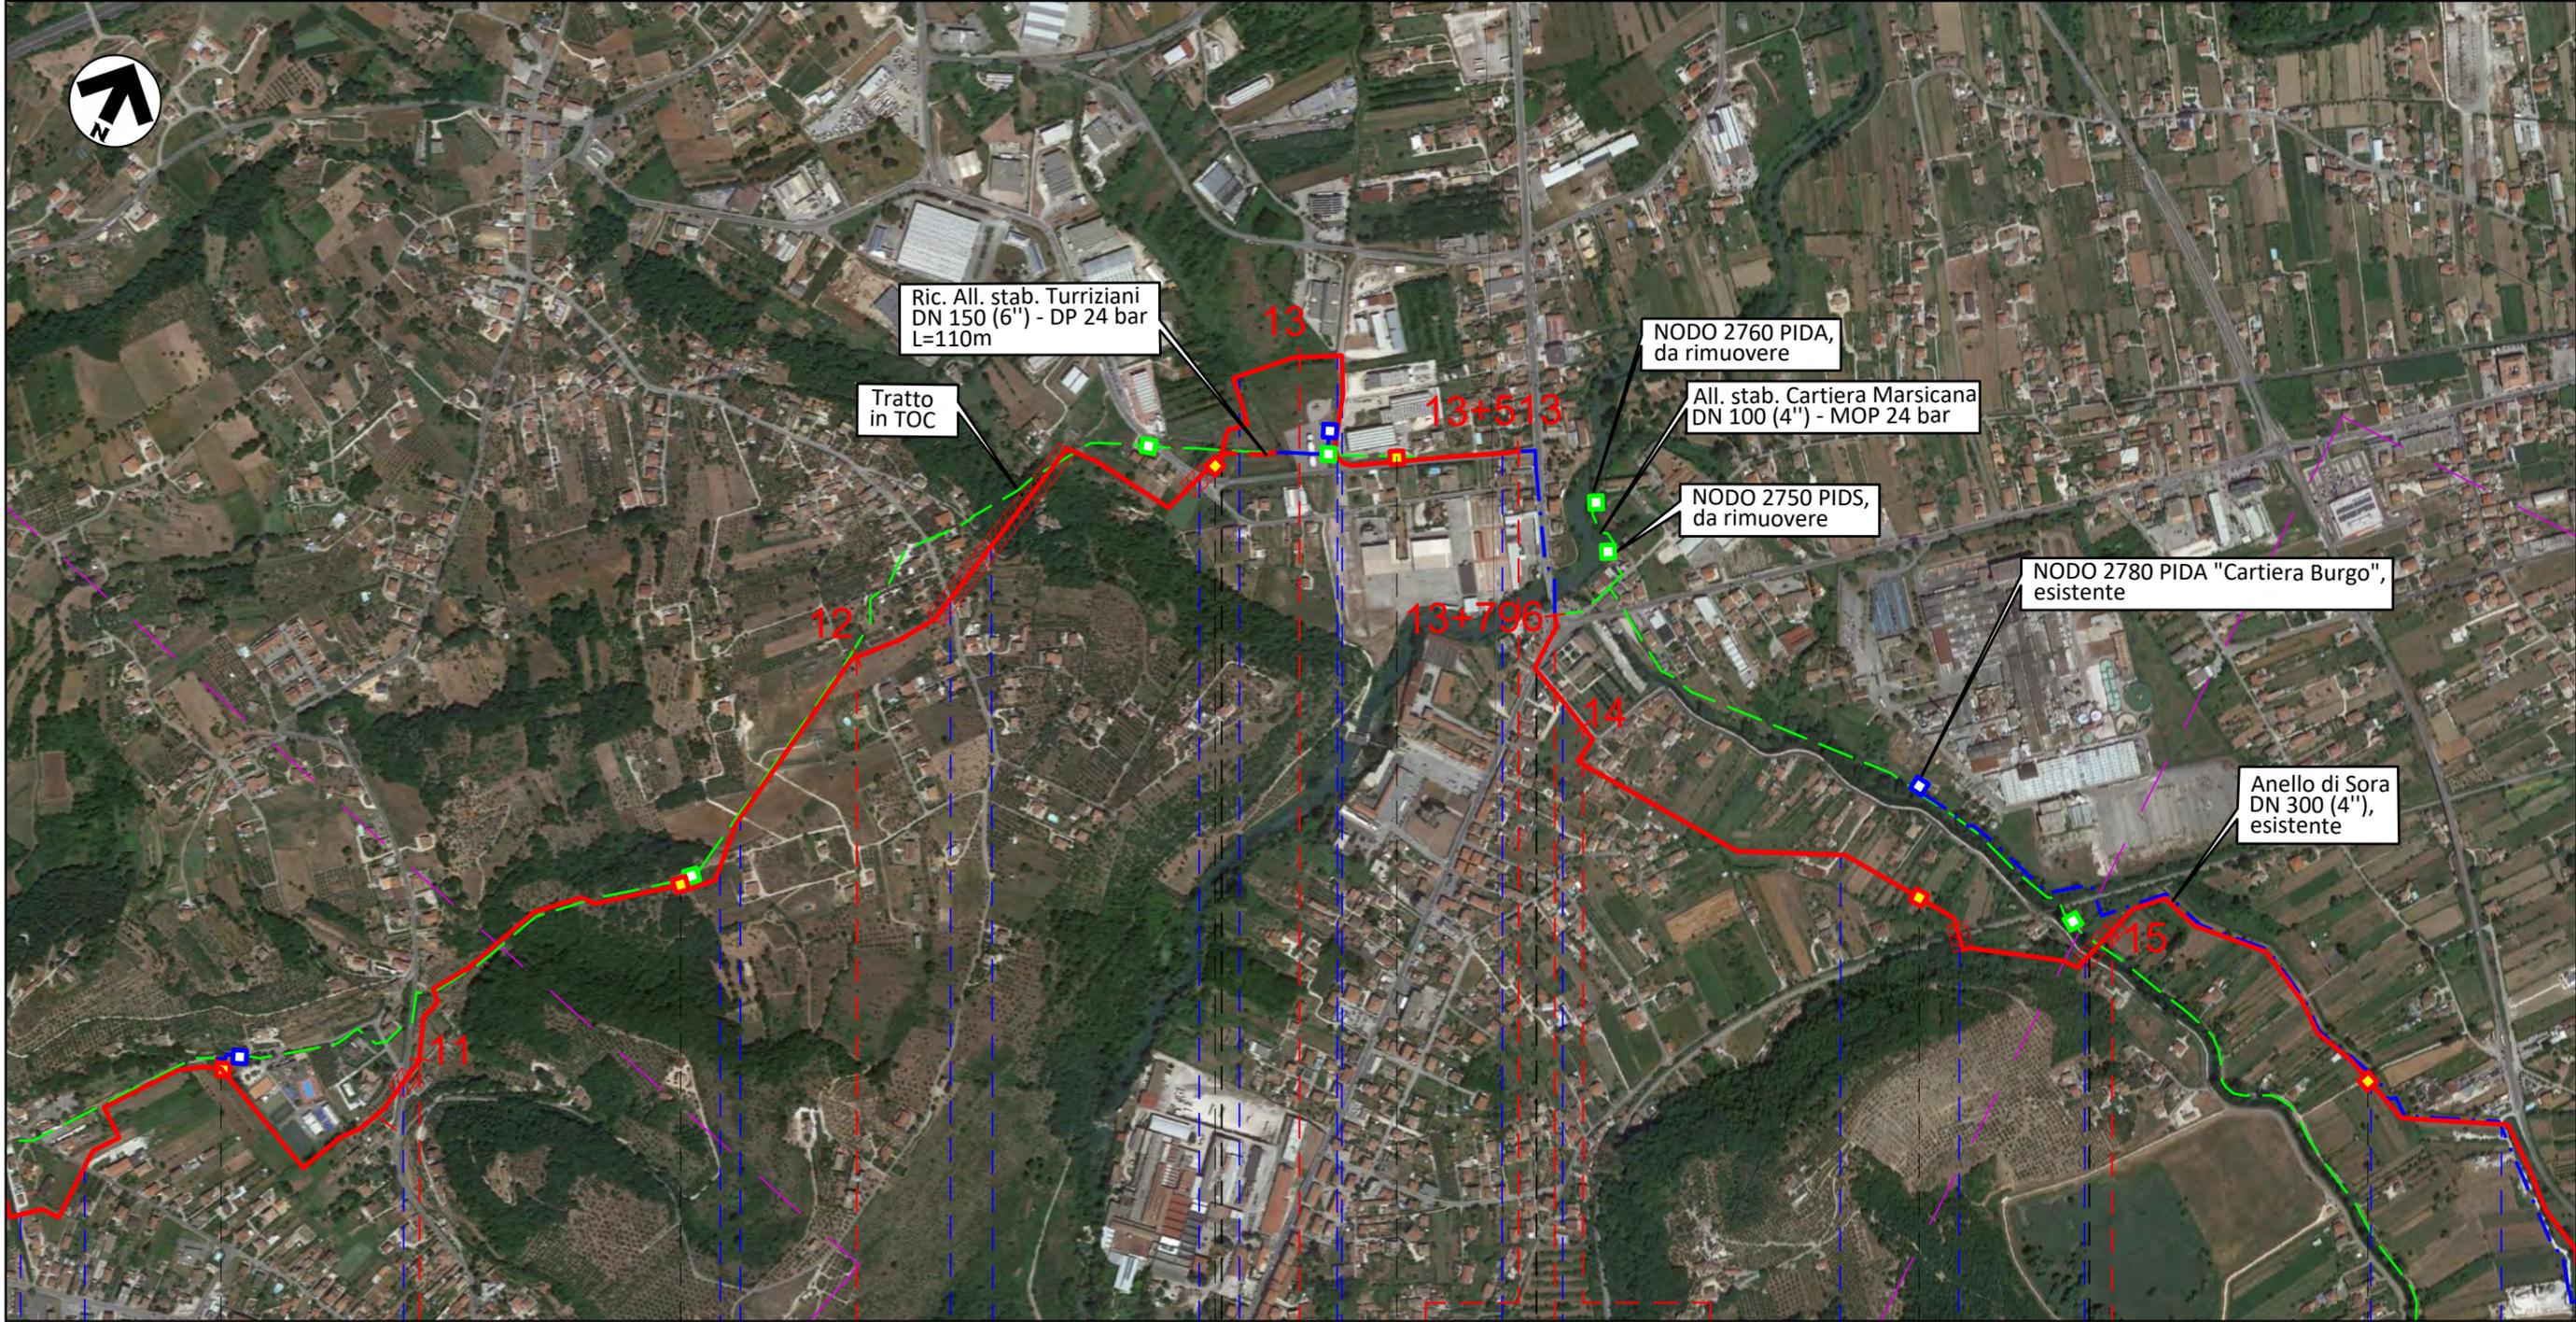

Gasdotto:

Rifacimento Gasdotto Colli-Broccostella DN 150-200 (6"-8") - MOP 12-24 bar

ORTOFOTOCARTA

0	07/12/22	EMISSIONE	MARIONNI	GALVANI	LUMINARI
INDICE	DATA	REVISIONI	ELABORATO	VERIFICATO	APPROVATO
			Dis. 5737-001-PG-D-1060		
			Comm. 5737		



Foglio
6
di 7
Scala
1:10000



Il presente disegno e' di proprieta' aziendale - La Societa' tutelera' i propri diritti a termine di legge.

15	16	17	18	19	19+188
ISOLA DEL LIRI	SORA	FROSINONE	SORA	BROCCOSTELLA	BROCCOSTELLA
Via Lungo Fibreno	Strada Asfaltata	Scolo	Via Pagnanelli	Via Ferrazza	Via Madonna della Stella
Fiume Fibreno	Via Pantano	Via I. Bonomi	Strada asfaltata	Via Madonna della Stella	Strada asfaltata
		Strada Asfaltata			Via Madonna della Stella
		Via Pantano			

P.I.L. n. 5 (valle FS) Km 15+535

P.I.L. n. 6 Km 17+202

Gasdotto:

**Rifacimento Gasdotto Colli-Broccostella
DN 150-200 (6"-8") - MOP 12-24 bar**


ORTOFOTOCARTA

0	07/12/22	EMISSIONE	MARIONNI	GALVANI	LUMINARI
INDICE	DATA	REVISIONI	ELABORATO	VERIFICATO	APPROVATO
					
			Dis. 5737-001-PG-D-1060		
			Comm. 5737		

Foglio
7
di 7
Scala
1:10000

LEGENDA

SIMBOLOGIA CARTOGRAFICA

 - | | |
|---|--|
|  Metanodotto in progetto |  Altre condotte di terzi |
|  Metanodotti in esercizio |  Altri metanodotti in progetto |
|  Metanodotti da porre fuori esercizio e recuperare |  Gallerie, Tunnel, Mini-Microtunnel, Raise Boring e T.O.C. |
|  Ottimizzazioni/varianti in progetto da verifica studio di fattibilità |  Impianti di linea in progetto |
|  Ottimizzazioni/varianti in progetto da studio di fattibilità |  Impianti di linea su rete in esercizio |
|  Aree impianti stacco-terminale in progetto |  Impianti di linea da porre fuori esercizio e recuperare |
|  Aree impianti stacco-terminale esistenti |  Impianti di linea in progetto da verifica studio di fattibilità |
|  Piazzola di stoccaggio tubazioni |  Impianti di linea in progetto da studio di fattibilità |
|  Strada di accesso all'impianto |  Depositi temporanei |
|  Adeguamento strade esistenti |  Strade di accesso provvisorio |
| |  Limite sovrapposizione fogli |
| |  Integrazioni planimetriche di progetto |
| |  Integrazioni planimetriche esistenti |

SIMBOLOGIA MECCANICA

-  Punto di intercettazione di linea (P.I.L.)
-  Punto di intercettazione di derivazione importante (P.I.D.I.)
-  Punto di intercettazione e derivazione semplice con stacco da Linea (P.I.D.S.)
-  Punto di intercettazione con discaggio di allacciamento (P.I.D.A.)
-  Impianto di regolazione della pressione

SIMBOLOGIA TEMATICA

Il presente disegno è di proprietà aziendale - La Società tutelera i propri diritti a termine di legge.

Progressiva chilometrica	N.	
Comuni		
Province		
Impianti	TIPO - N. - PROGR. km	TIPO - PROGR. km
Attraversamenti	 TIPOLOGIA ATTRAVERSATA (SS n. ##, corso d'acqua, ferrovia, ecc.)	
Varianti	N. VARIANTE	