


SEZIONE 1

DIST. PROG. : 16935.00 DIST. PROG. : 16941.00

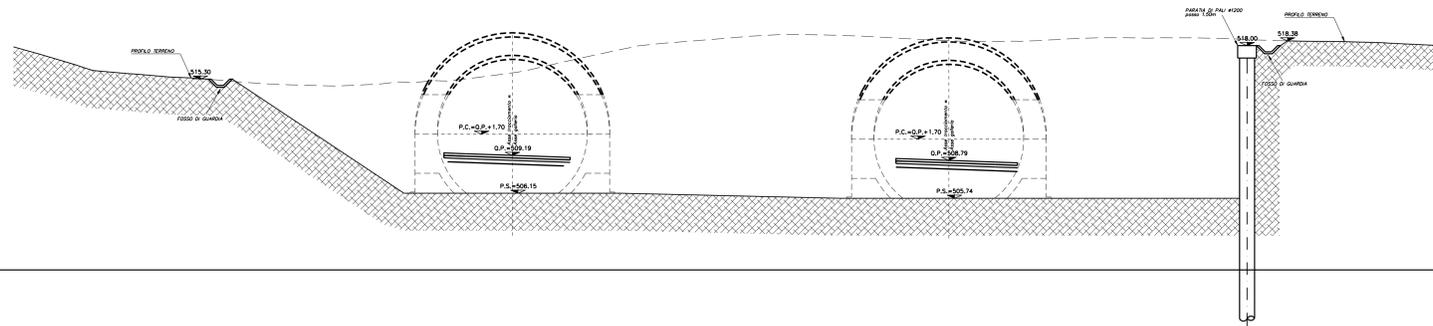

QT. RIF. 490.00

QUOTE TERRENO	517.899	517.323	516.420	516.000	515.715	515.424	515.131	514.837	514.543	244.063
---------------	---------	---------	