

AP.01
Sezione 35
Progressiva: 0+660.00
Scala: 1:200
Quota di Riferimento: 430.00

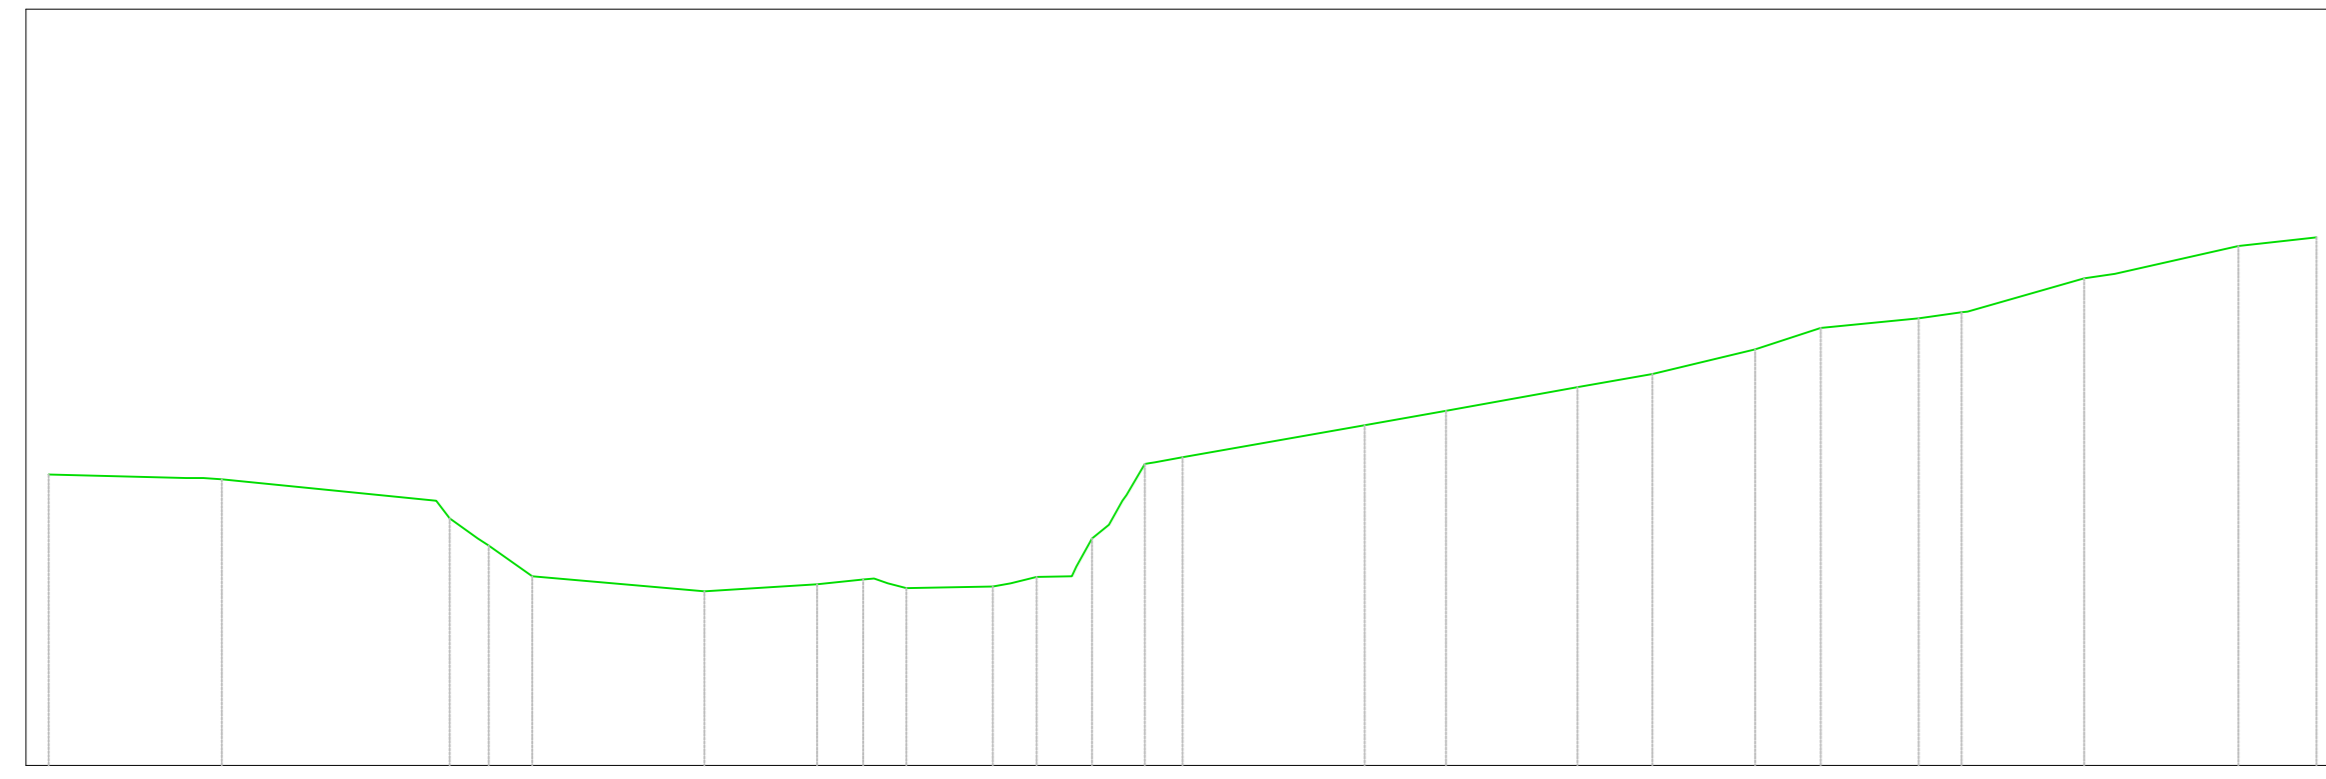


Table with 3 columns: PROGRESSIVE TERRENO, QUOTE TERRENO, DISTANZE PARZIALI TERRENO. Values range from 437.69 to 443.97 and 0.00 to 30.00.

AP.01
Sezione 36
Progressiva: 0+680.00
Scala: 1:200
Quota di Riferimento: 430.00

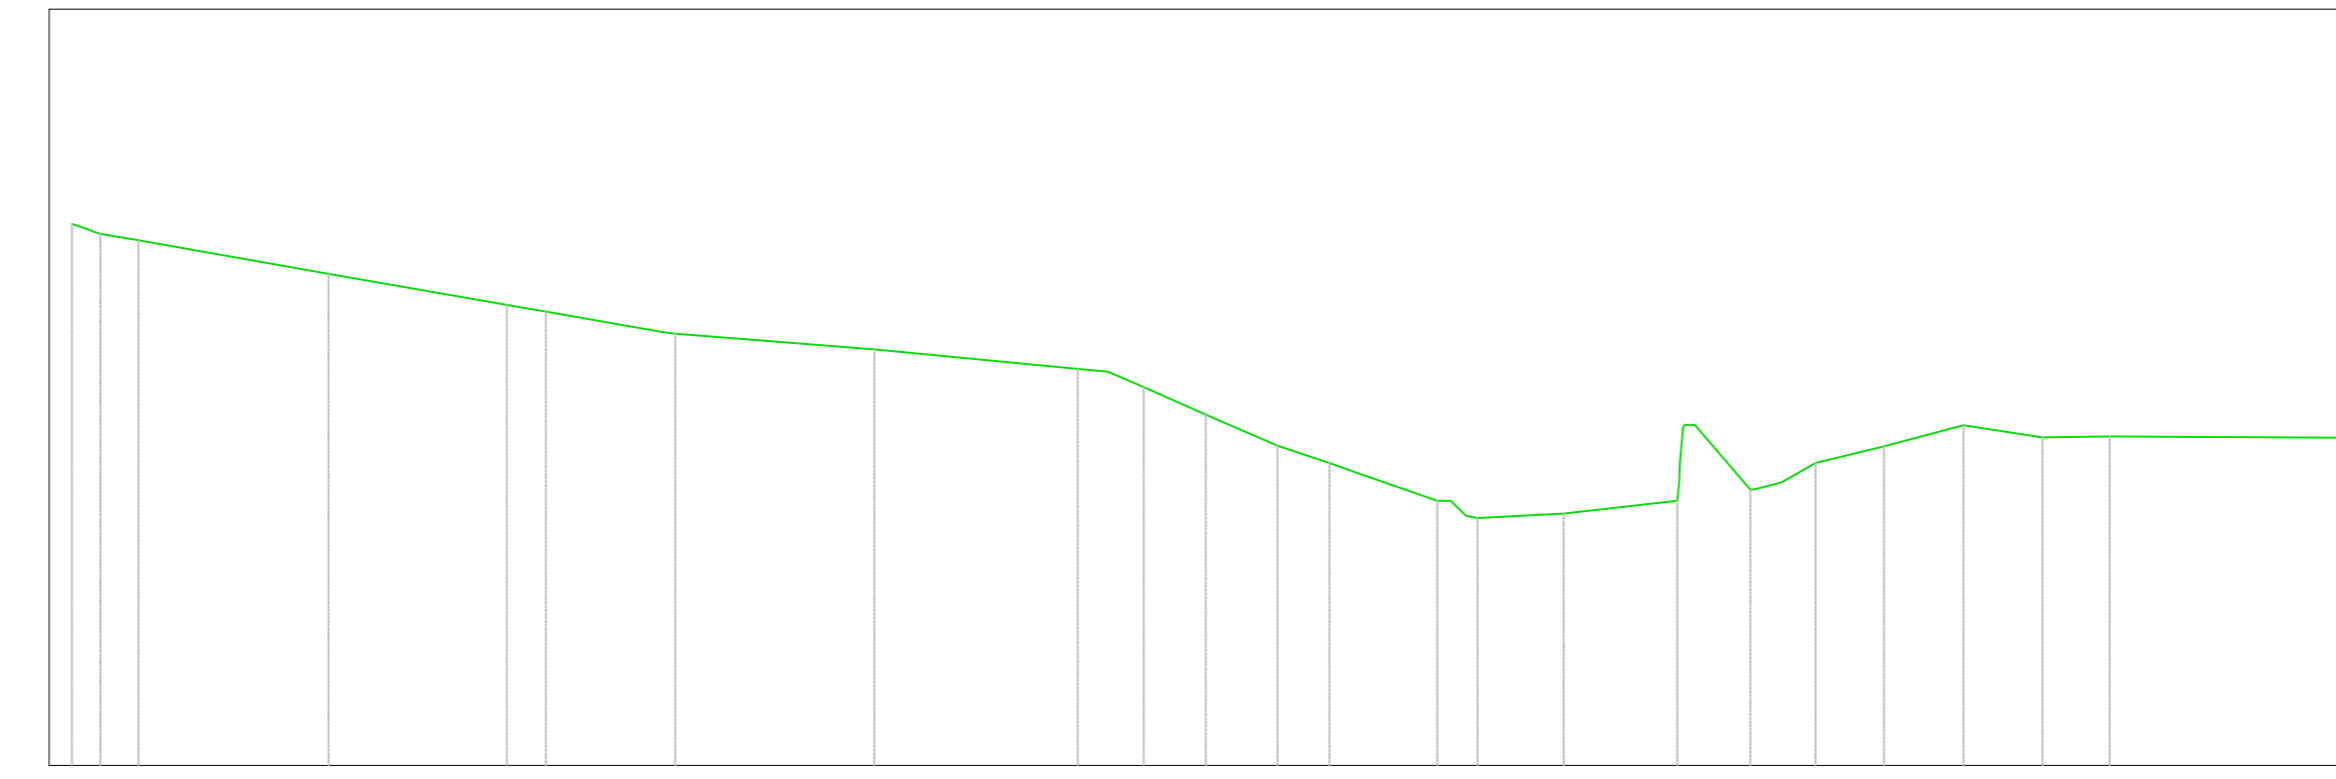


Table with 3 columns: PROGRESSIVE TERRENO, QUOTE TERRENO, DISTANZE PARZIALI TERRENO. Values range from 442.00 to 449.66 and 0.00 to 30.00.

AP.01
Sezione 37
Progressiva: 0+700.00
Scala: 1:200
Quota di Riferimento: 440.00

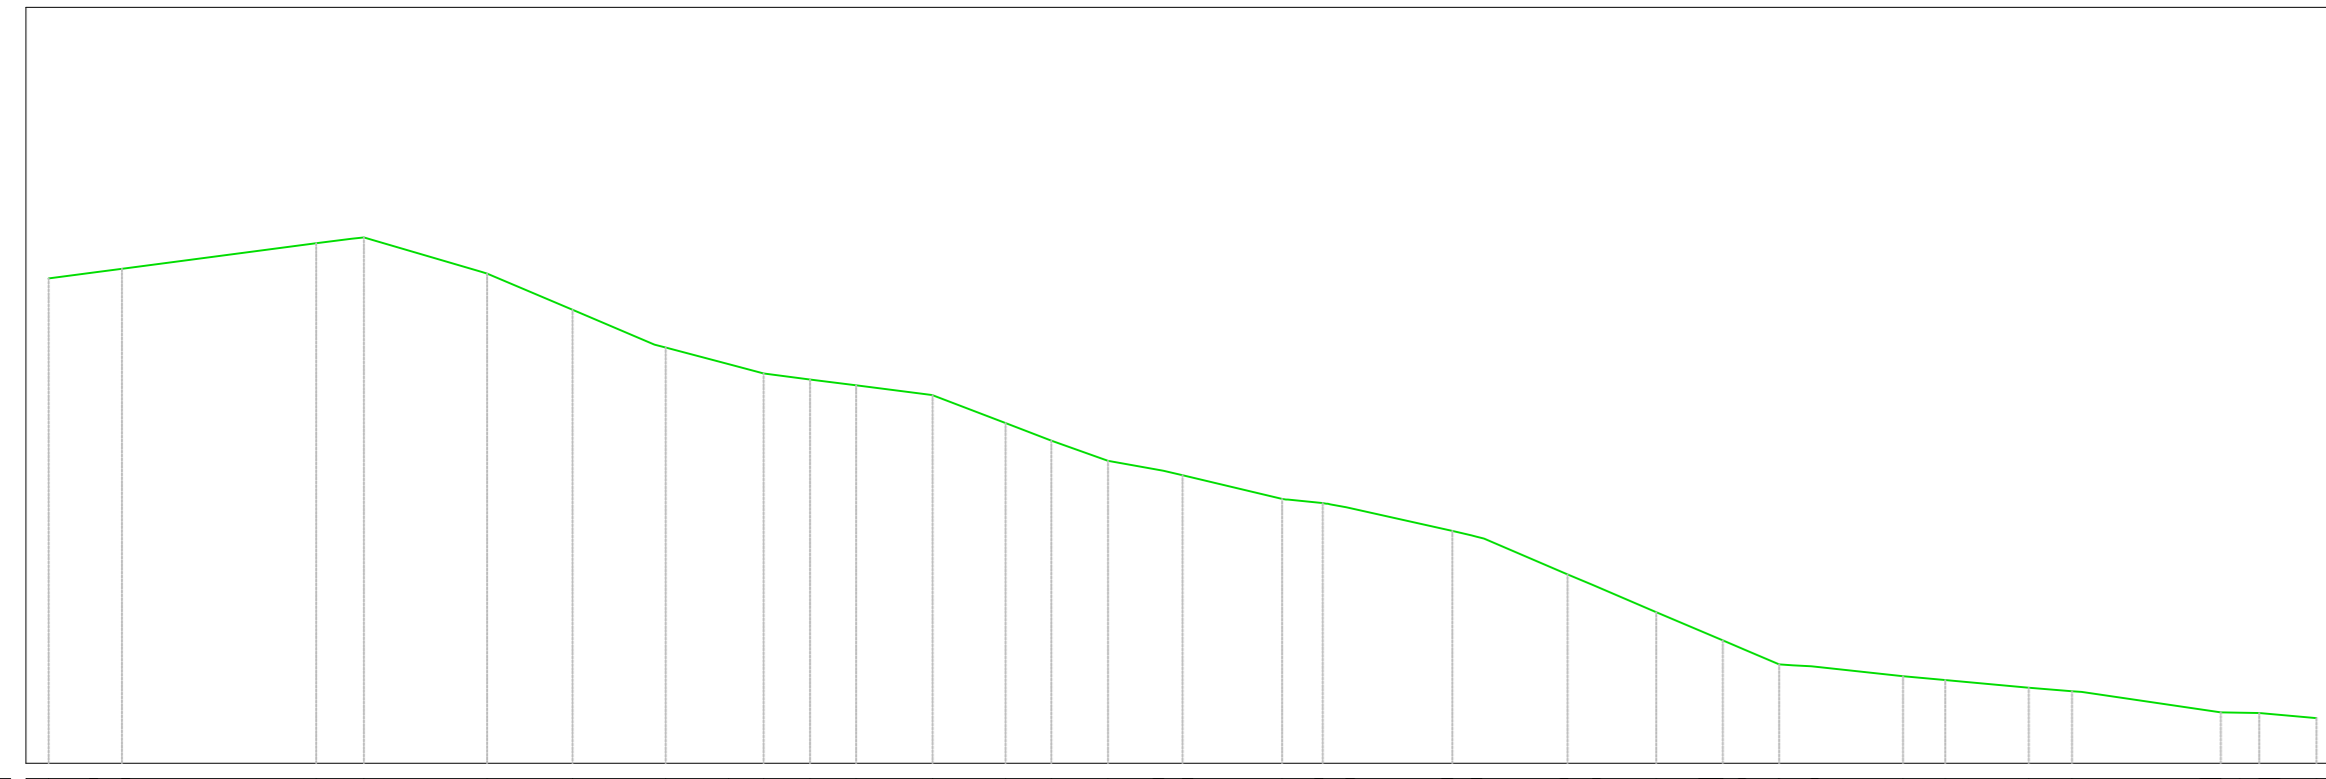


Table with 3 columns: PROGRESSIVE TERRENO, QUOTE TERRENO, DISTANZE PARZIALI TERRENO. Values range from 429.83 to 444.20 and 0.00 to 30.00.

AP.01
Sezione 38
Progressiva: 0+720.00
Scala: 1:200
Quota di Riferimento: 440.00



Table with 3 columns: PROGRESSIVE TERRENO, QUOTE TERRENO, DISTANZE PARZIALI TERRENO. Values range from 427.00 to 444.90 and 0.00 to 30.00.

AP.01
Sezione 39
Progressiva: 0+745.00
Scala: 1:200
Quota di Riferimento: 440.00

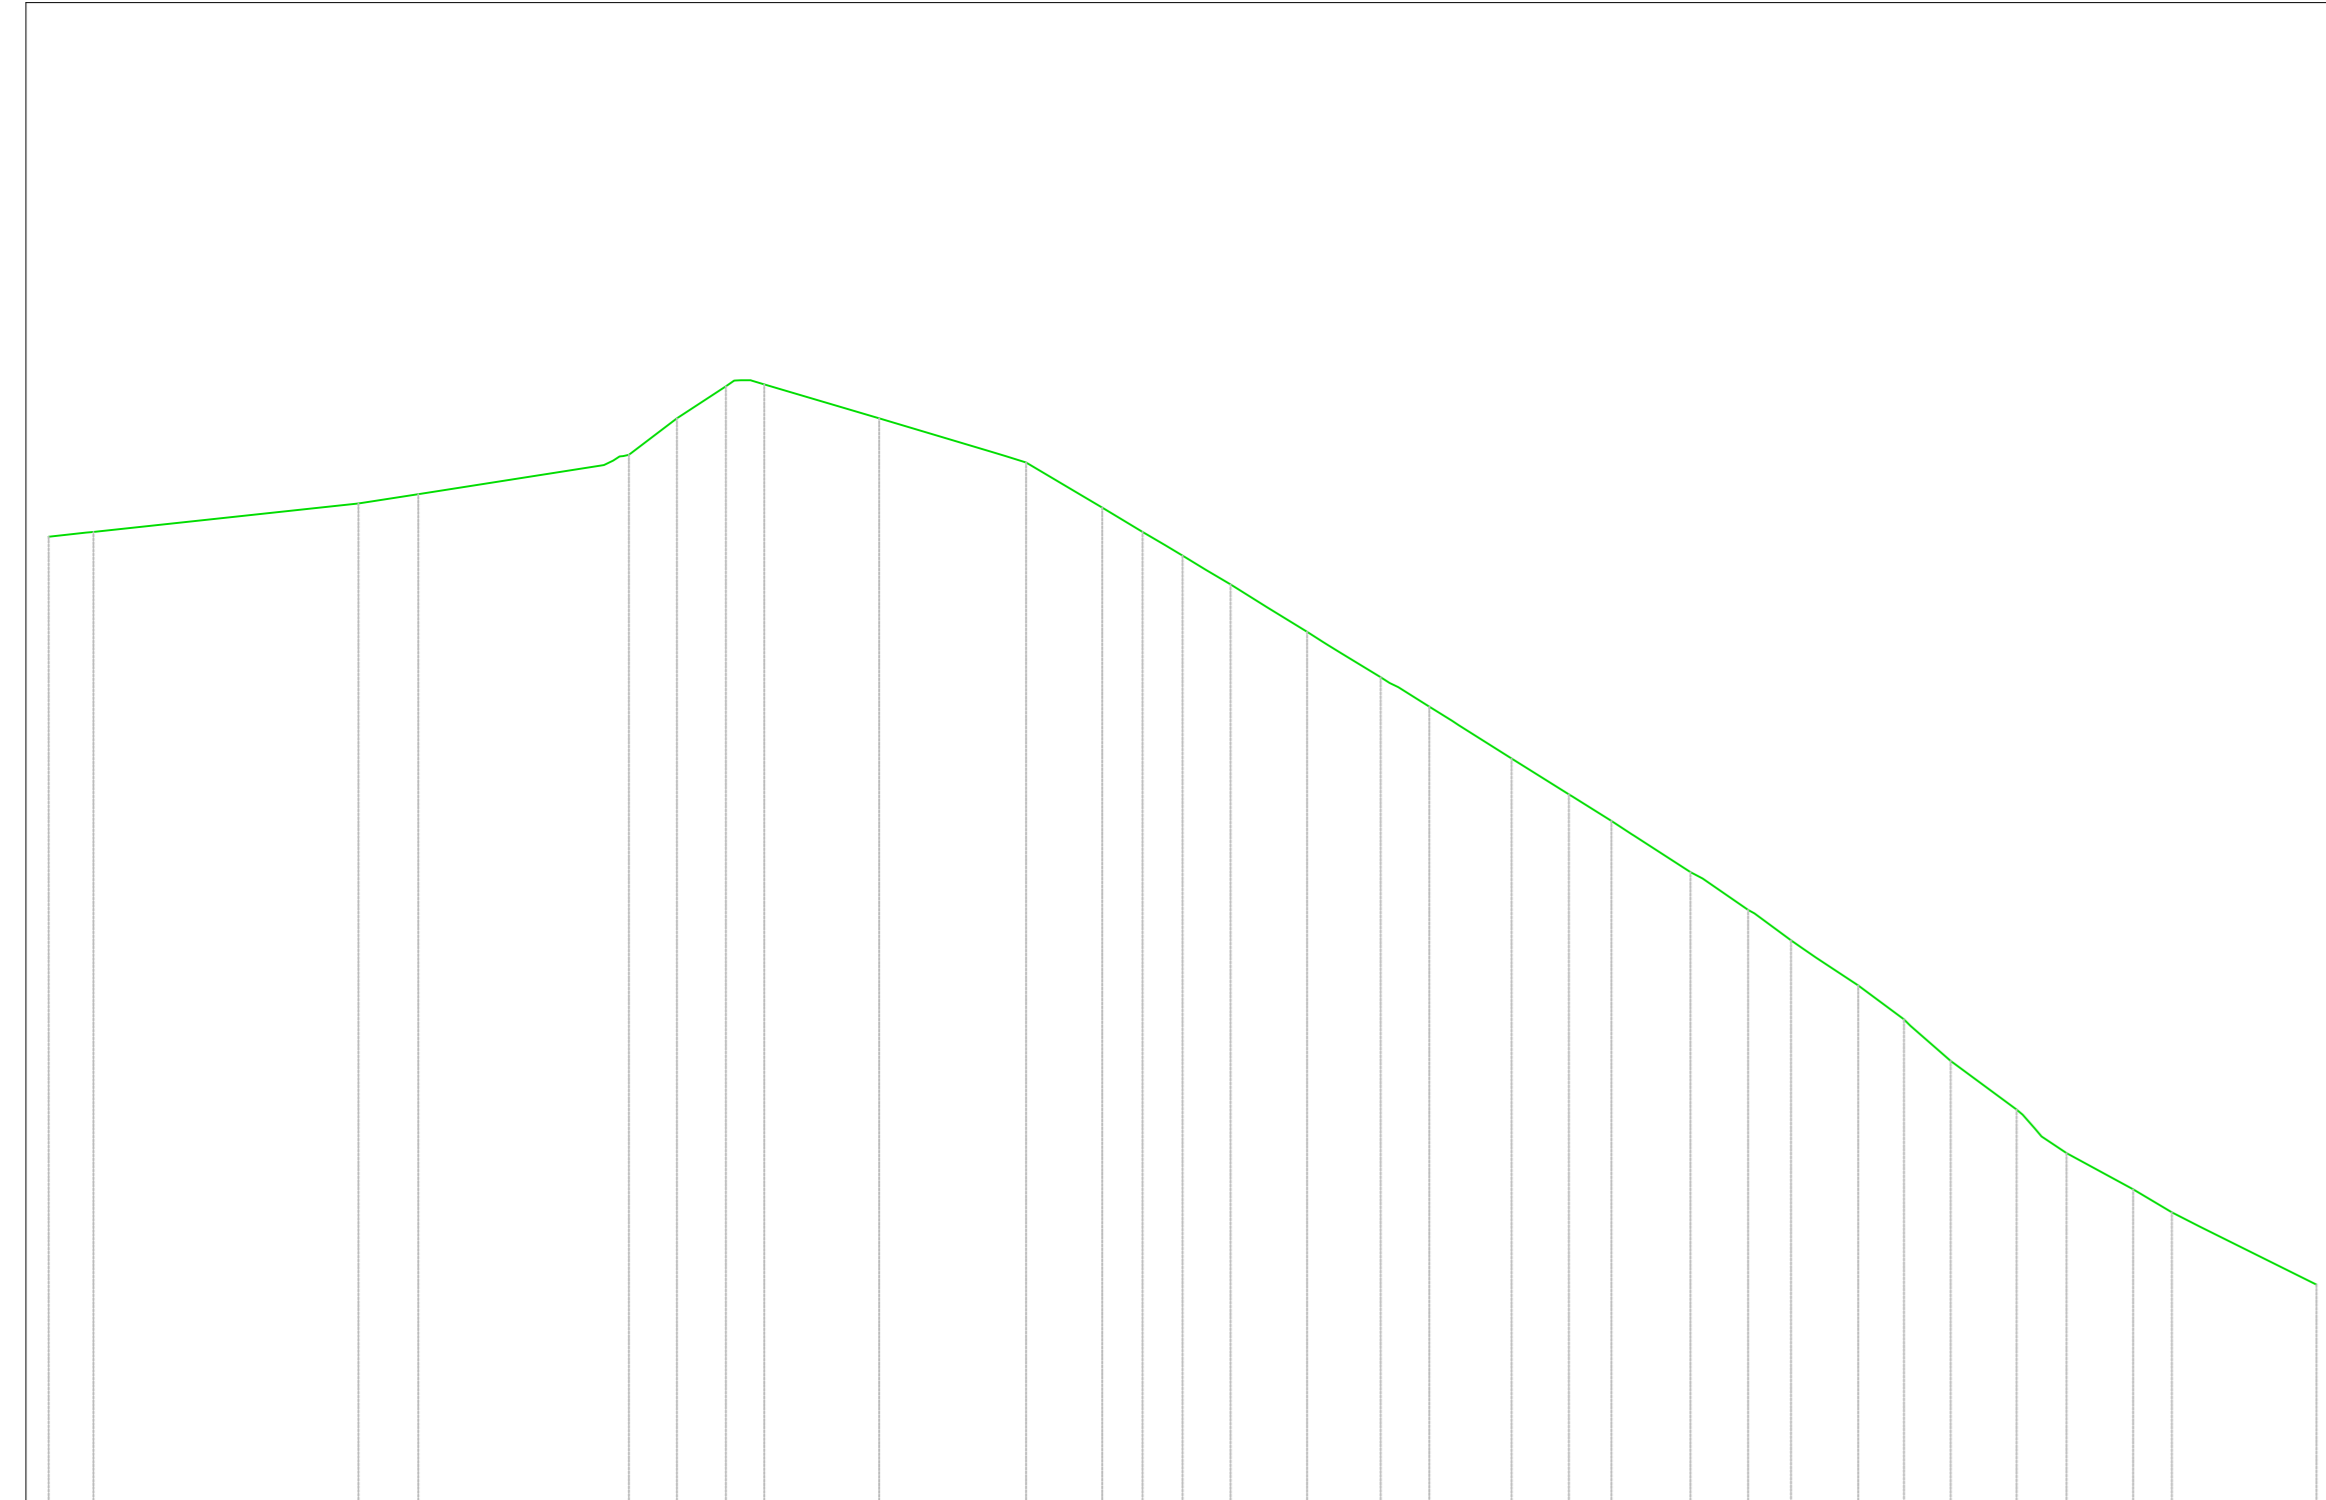


Table with 3 columns: PROGRESSIVE TERRENO, QUOTE TERRENO, DISTANZE PARZIALI TERRENO. Values range from 406.67 to 446.09 and 0.00 to 30.00.

AP.01
Sezione 40
Progressiva: 0+760.00
Scala: 1:200
Quota di Riferimento: 440.00

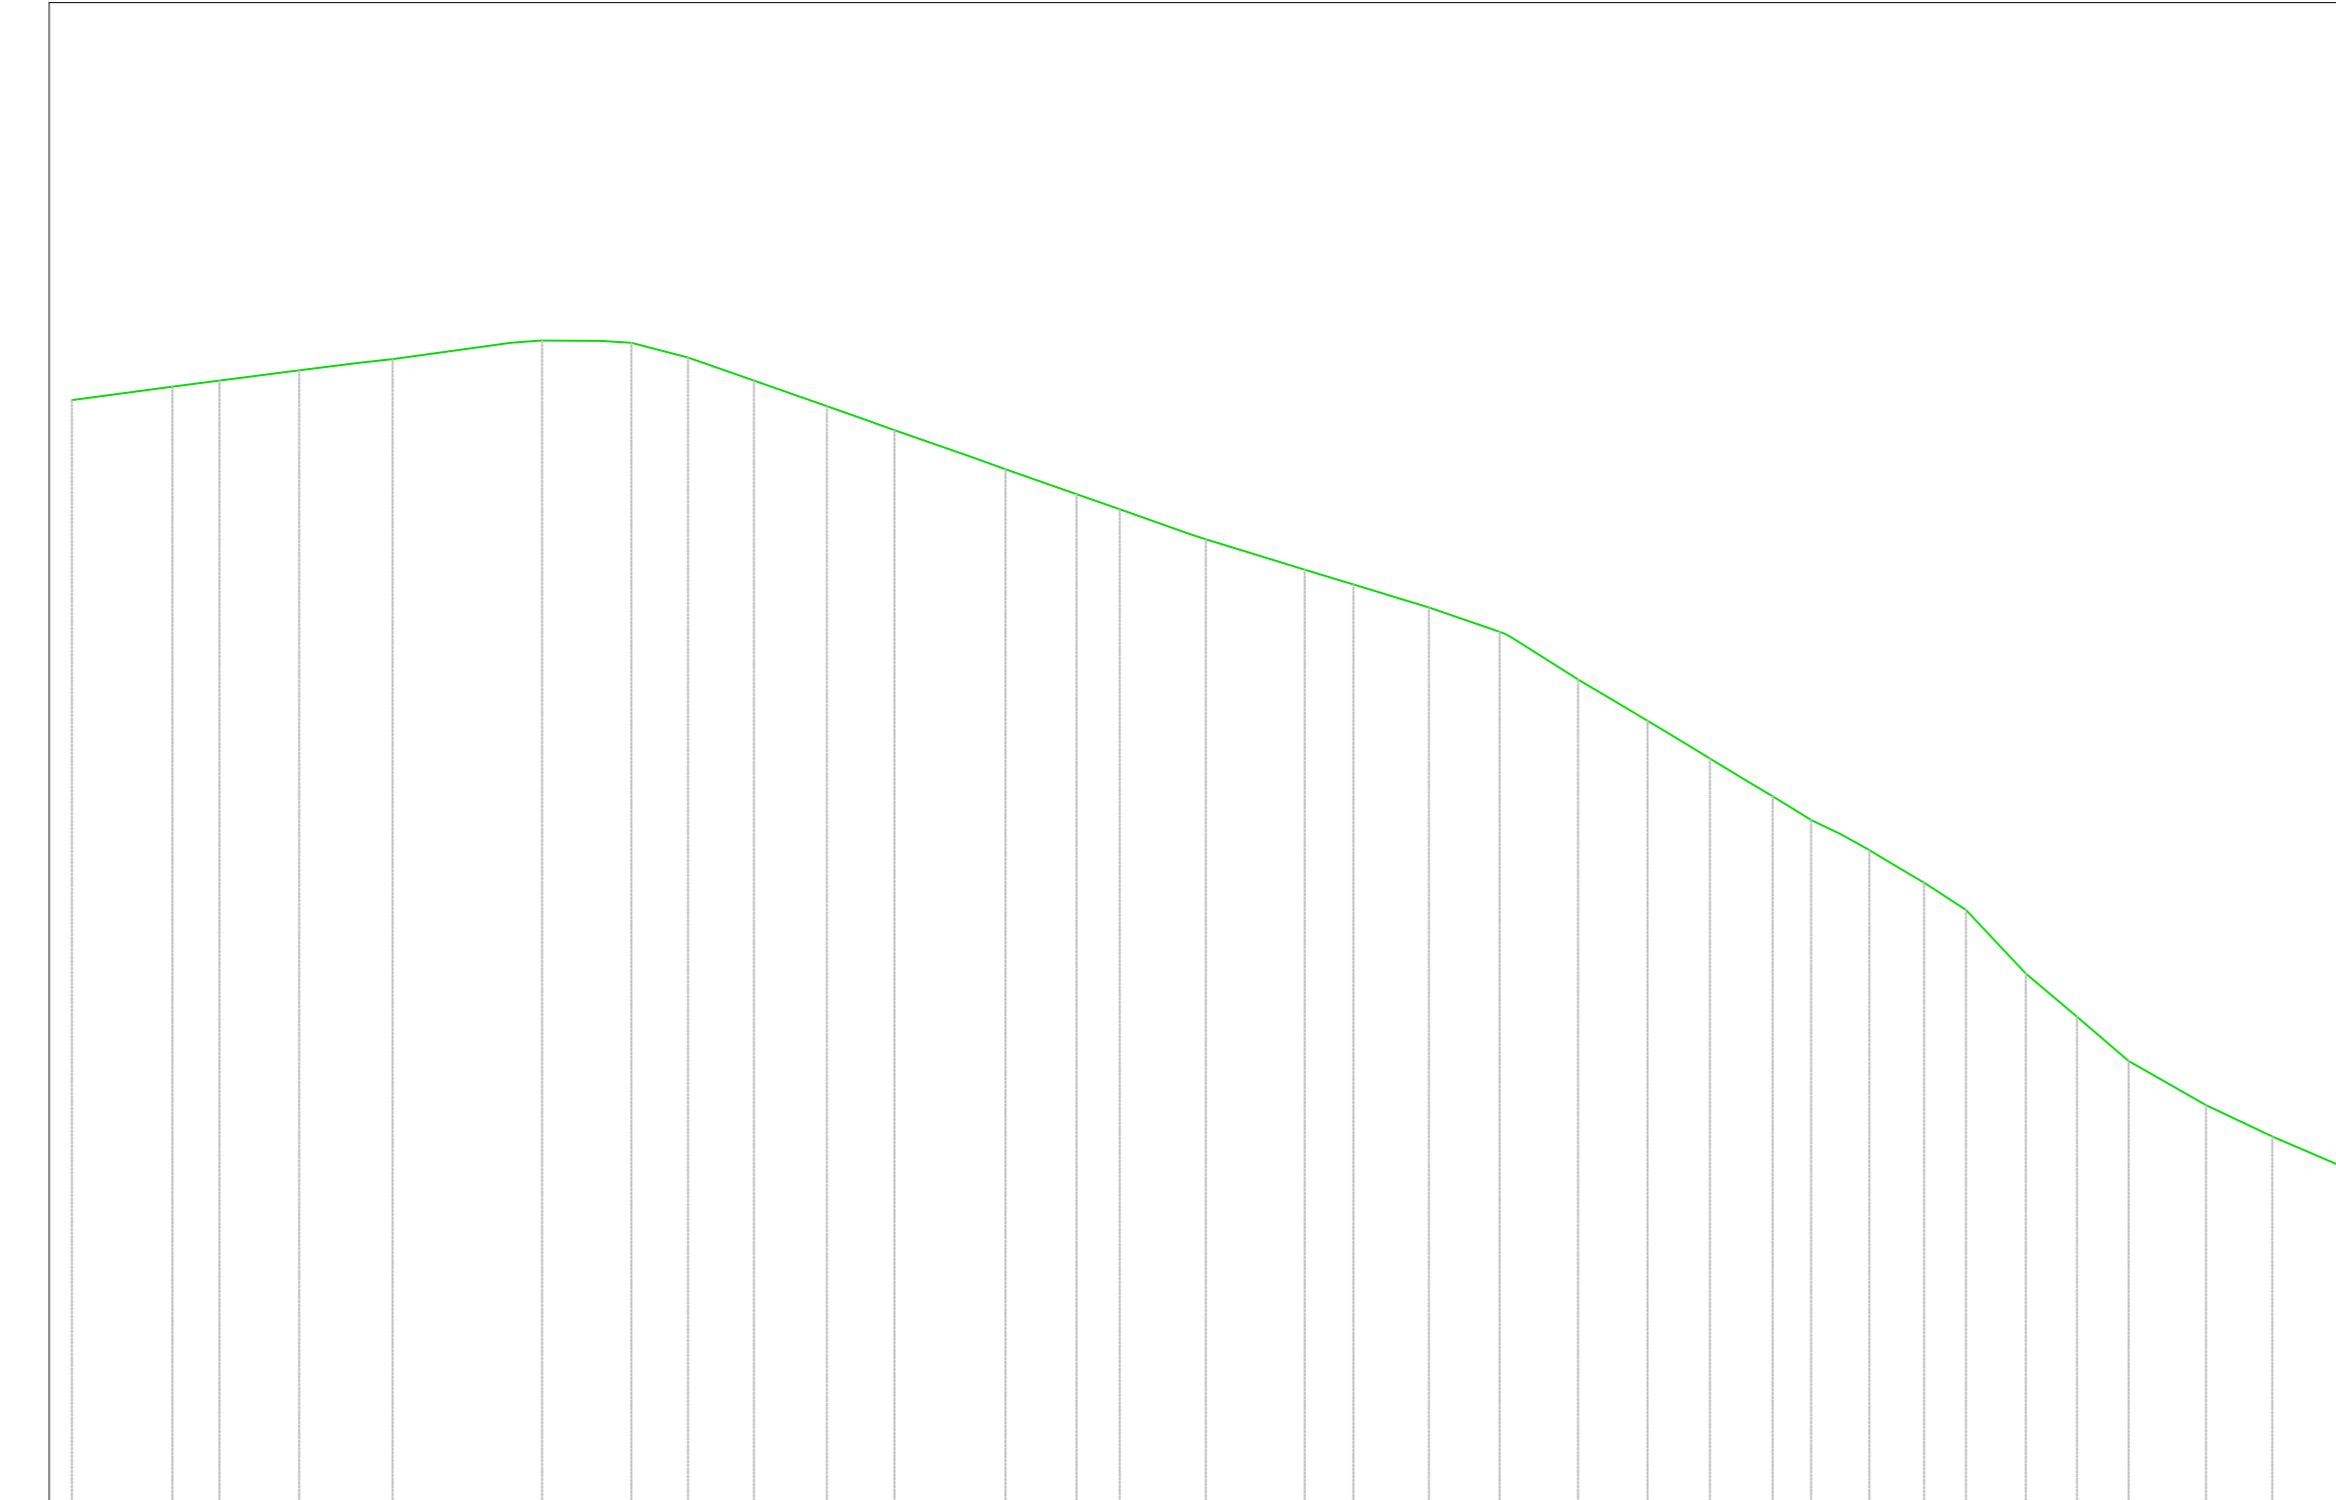


Table with 3 columns: PROGRESSIVE TERRENO, QUOTE TERRENO, DISTANZE PARZIALI TERRENO. Values range from 409.49 to 449.27 and 0.00 to 30.00.

Project information block containing logos for ANAS, SAGI, TREND, and SGA, along with project title 'S.S. 78 "SARNANO - AMANDOLA"', design firm 'DVC', and technical details.