




AP.01
Sezione 41
Progressiva: 0+785,00
Scala: 1:200
Quota di Riferimento: 450,00

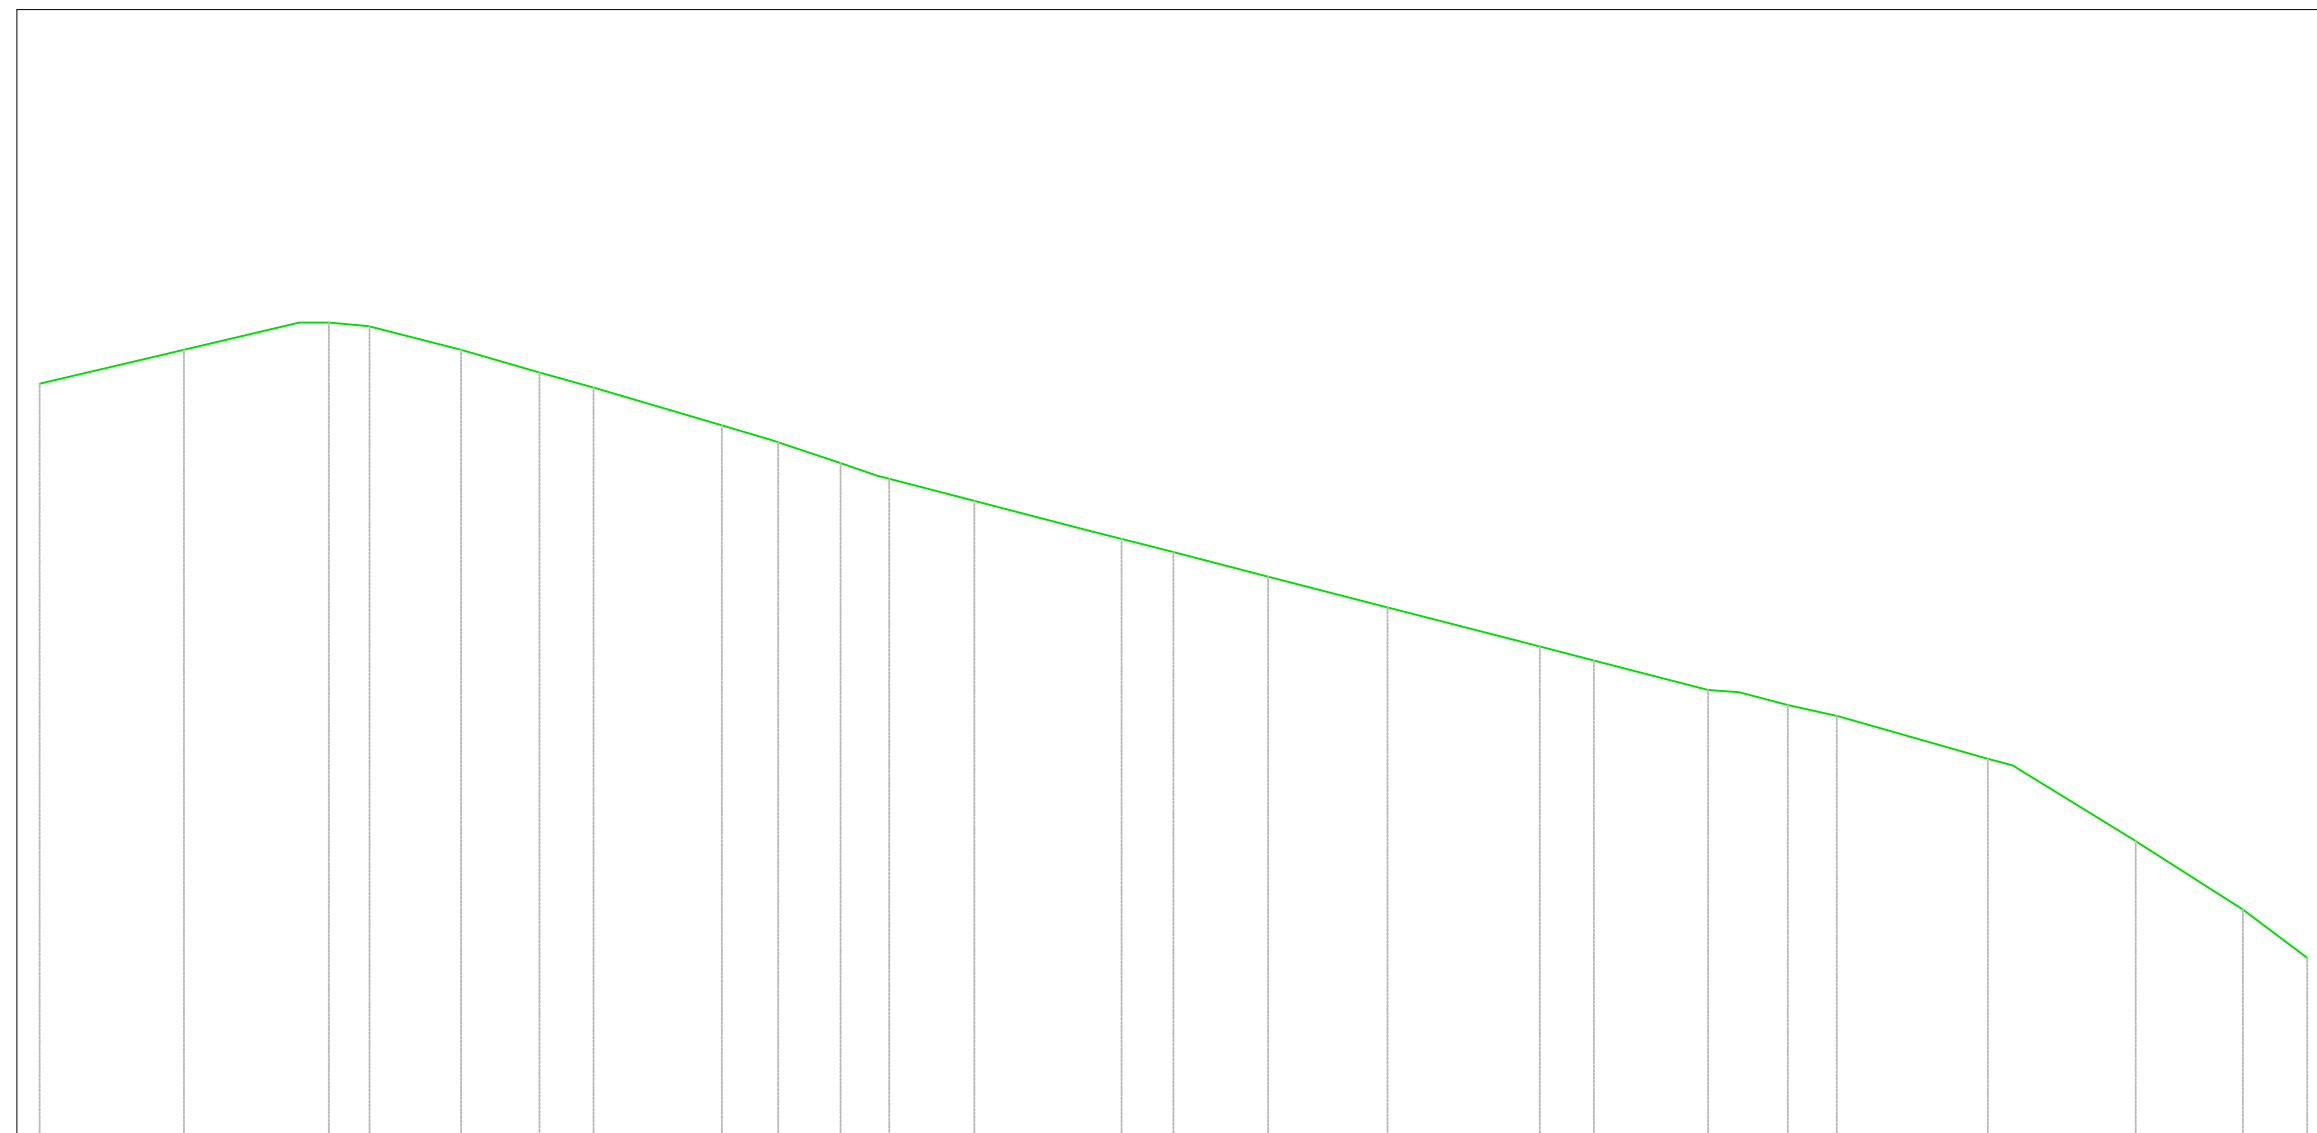


AP.01
Sezione 42
Progressiva: 0+800,00
Scala: 1:200
Quota di Riferimento: 460,00

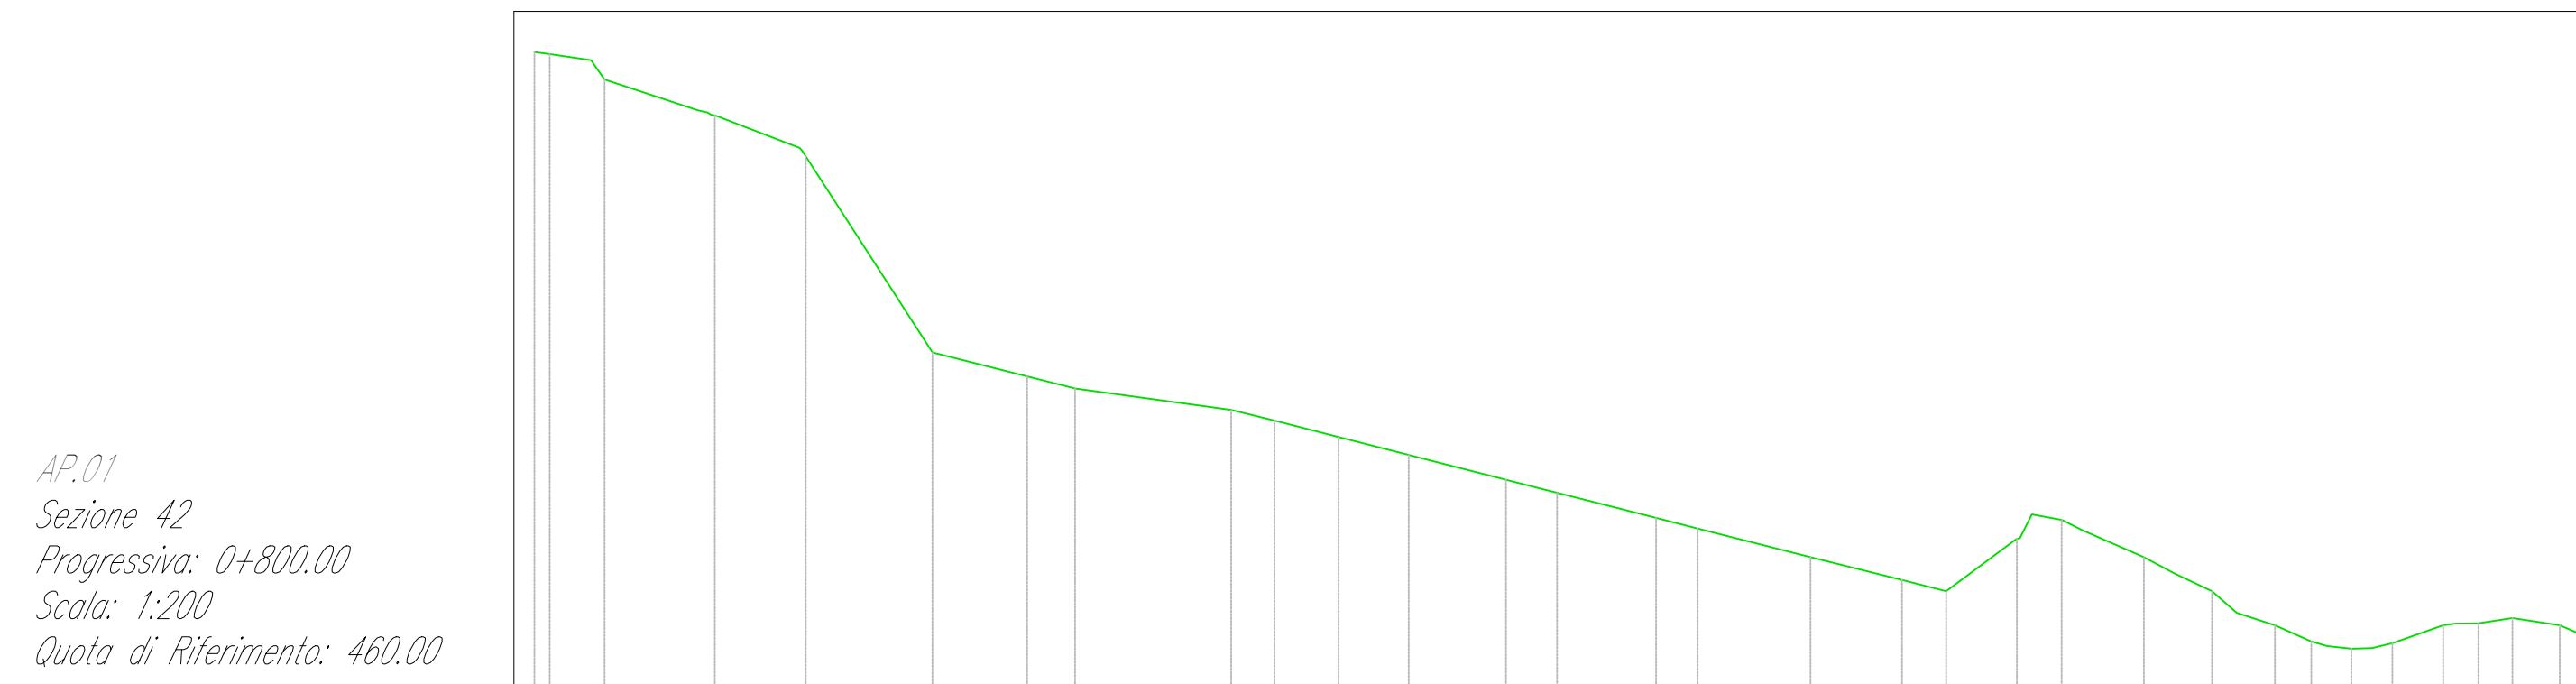


AP.01
Sezione 43
Progressiva: 0+820,00
Scala: 1:200
Quota di Riferimento: 460,00

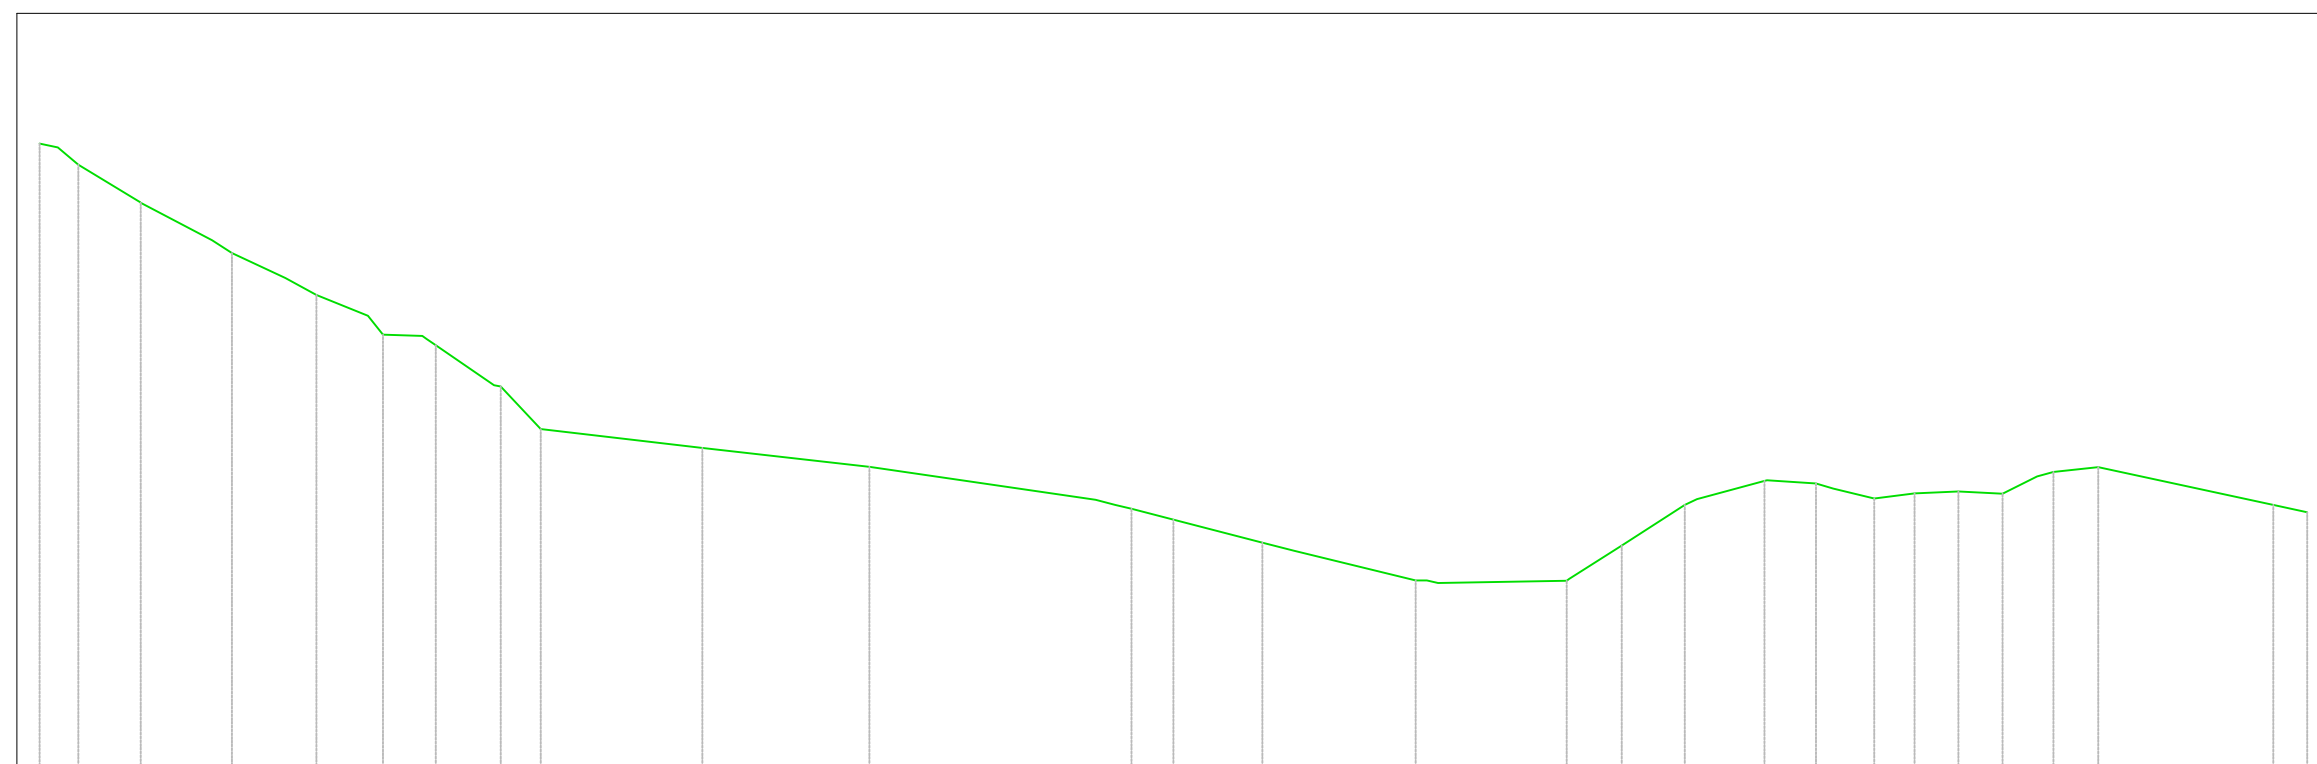


AP.01
Sezione 44
Progressiva: 0+840,00
Scala: 1:200
Quota di Riferimento: 460,00

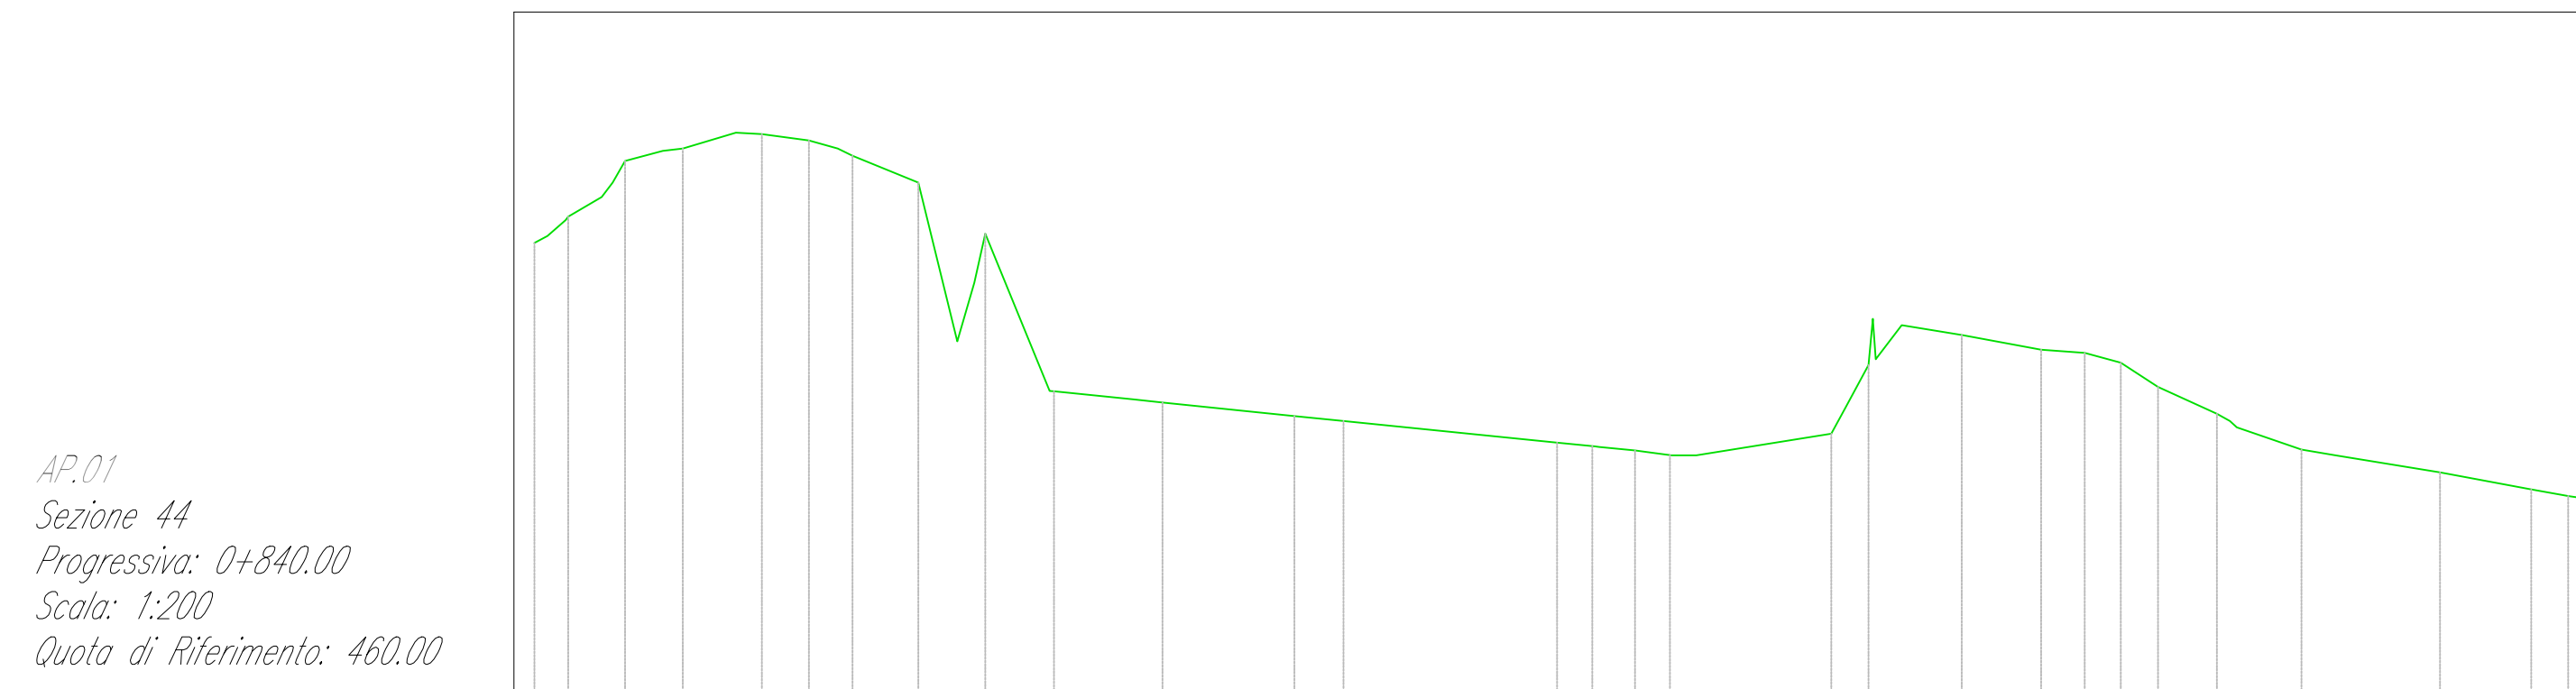


AP.01
Sezione 45
Progressiva: 0+860,00
Scala: 1:200
Quota di Riferimento: 470,00

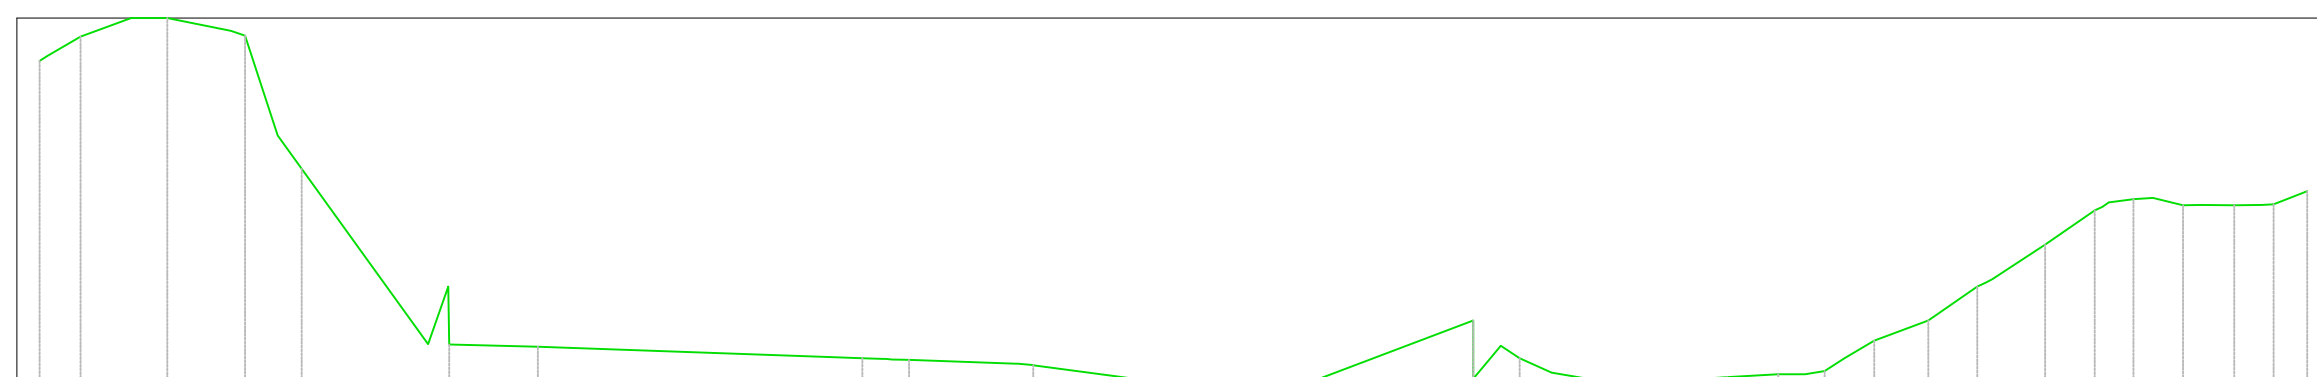


AP.01
Sezione 46
Progressiva: 0+880,00
Scala: 1:200
Quota di Riferimento: 470,00

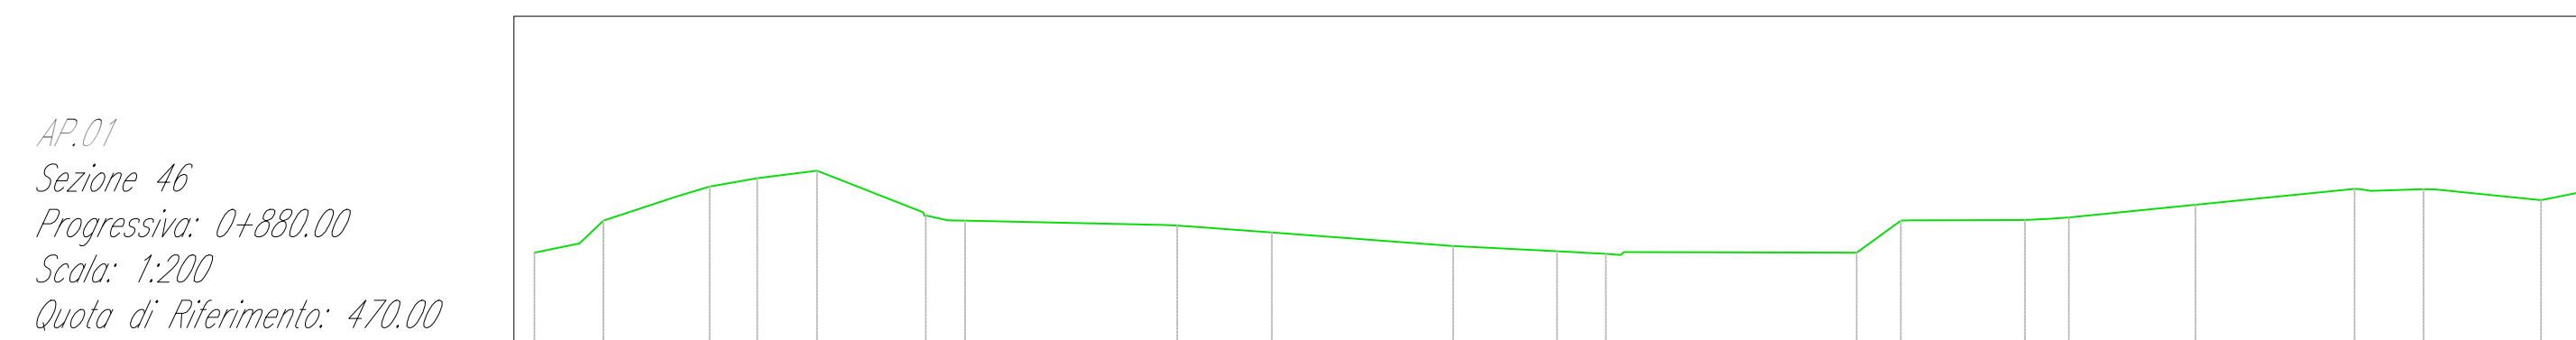

AP.01
Sezione 47
Progressiva: 0+900,00
Scala: 1:200
Quota di Riferimento: 470,00

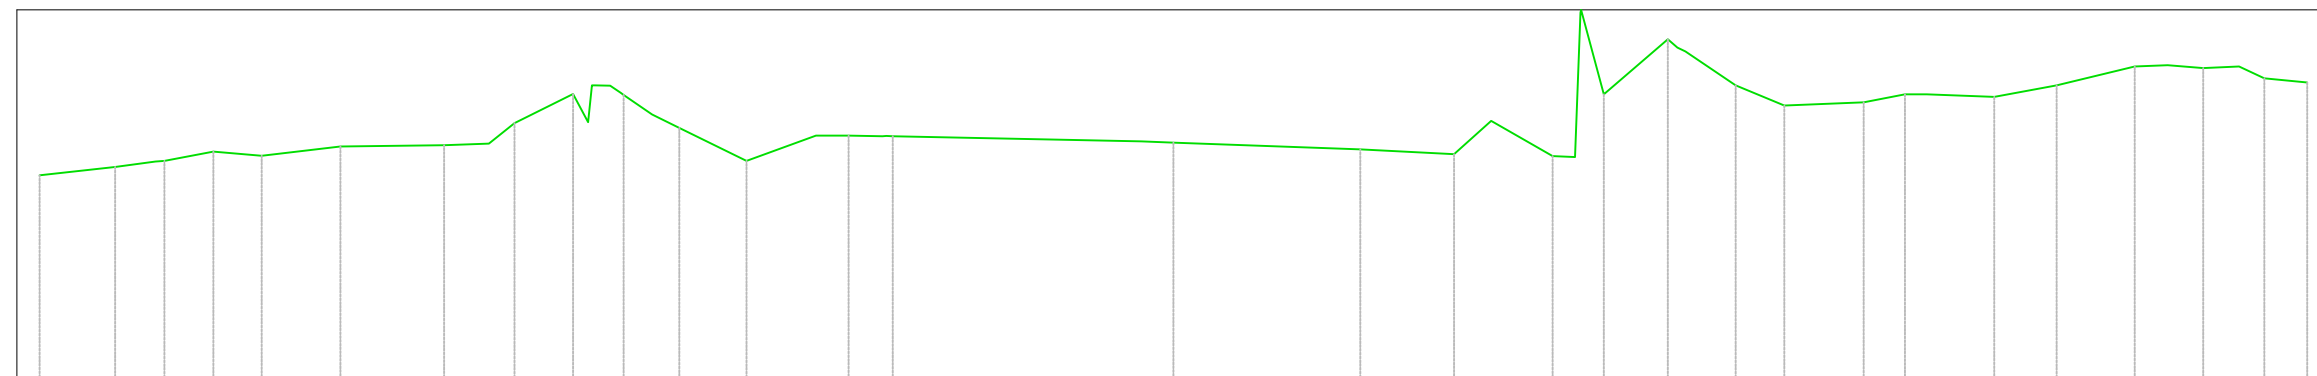

AP.01
Sezione 48
Progressiva: 0+920,00
Scala: 1:200
Quota di Riferimento: 470,00

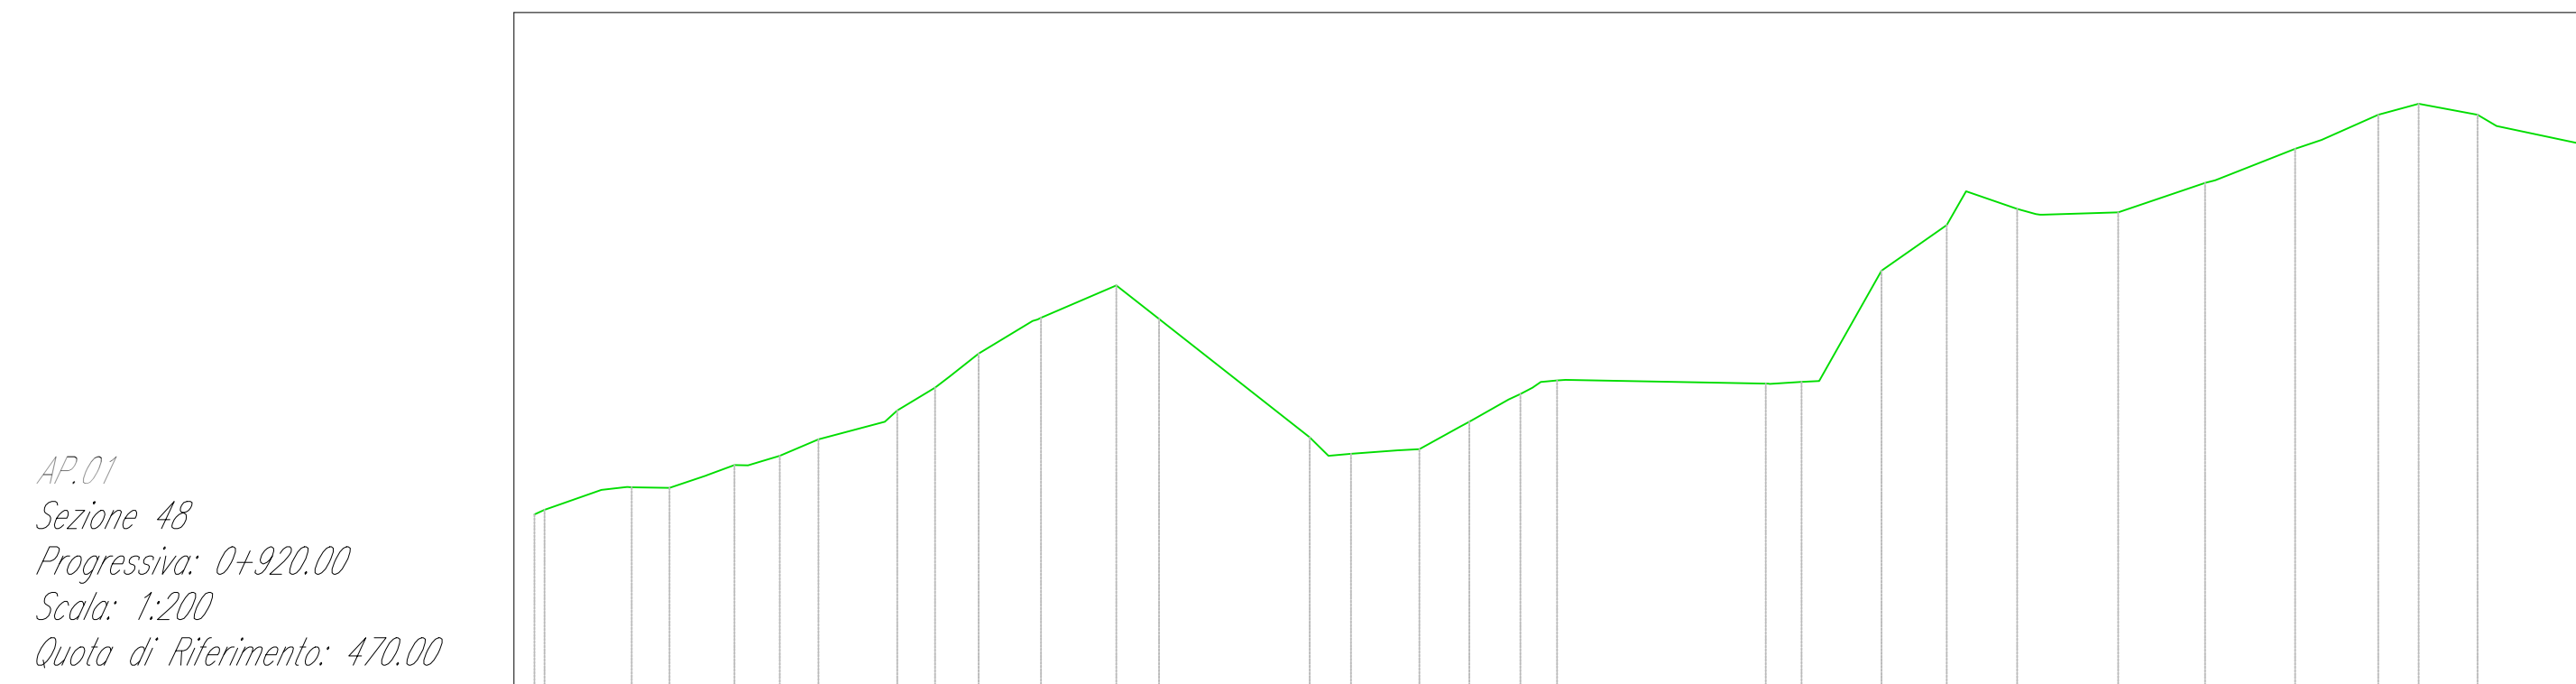

Struttura Regionale Marche
Via Salaria, 15 - 00138 Roma T [+39] 071 / 5091
Pec: anas.marche@postacert.ans.it - www.ans.it
Anas S.p.A. - Gruppo Ferrovie dello Stato Italiane
Società con socio unico soggetta all'attività di direzione e coordinamento di Ferrovie dello Stato Italiane S.p.A. e concessionaria di servizi del D.L. 138/2002 (convertito con L. 178/2003)
Via Mecenate, 10 - 00188 Roma T [+39] 06 44461 - F [+39] 06 445224
Pec: anas@postacert.ans.it
Cap. Soc. Euro 2.209.892.000,00 Iscr. R.E.A. 02133981003 - C.F. 8020845087

S.S. "SARNANO - AMANDOLA"
LAVORI DI ADEGUAMENTO E/O MIGLIORAMENTO TECNICO FUNZIONALE DELLA SEZIONE STRADALE IN T.S. E POTENZIAMENTO DELLE INTERSEZIONI - 2° STRALCIO

PROGETTO DEFINITIVO

IMPRESA ESECUTRICE: **DVC** divincenzino&c
GRUPPO DI PROGETTAZIONE: **SAGI s.r.l.** (Mandatario) e **TREND** (Mandanti)
RESPONSABILE DEI LAVORI: **ING. Marco Mancini (ANAS S.p.A.)**

VISTO: RESPONSABILE UNICO DEL PROCEDIMENTO: **ING. Marco Mancini (ANAS S.p.A.)**

PROTOCOLLO: _____ DATA: _____

N. ELABORATO: **D109** CAPITOLO D - PROGETTO STRADALE
CAPITOLO D1 - ASSE PRINCIPALE SP 237 - AP01
Sezioni trasversali - Stato di Fatto - Tavola 7

CODICE PROGETTO	NOME FILE	REVISIONE	SCALA
D109	D109 - POI_F01_TR_S07_A_Sec01 trasversali SF - Tavola 7		1:200

PROGETTO	UV.PROG.	ANN.	CODICE ELAB.
			P011PS011TRASV07

REV.	DESCRIZIONE	DATA	REDAITTO	VERIFICATO	APPROVATO
D					
C					
B					
A	EMMISSIONE	Aprile 2023			