




AP.01
Sezione 57
Progressiva: 1+100,00
Scala: 1:200
Quota di Riferimento: 470,00

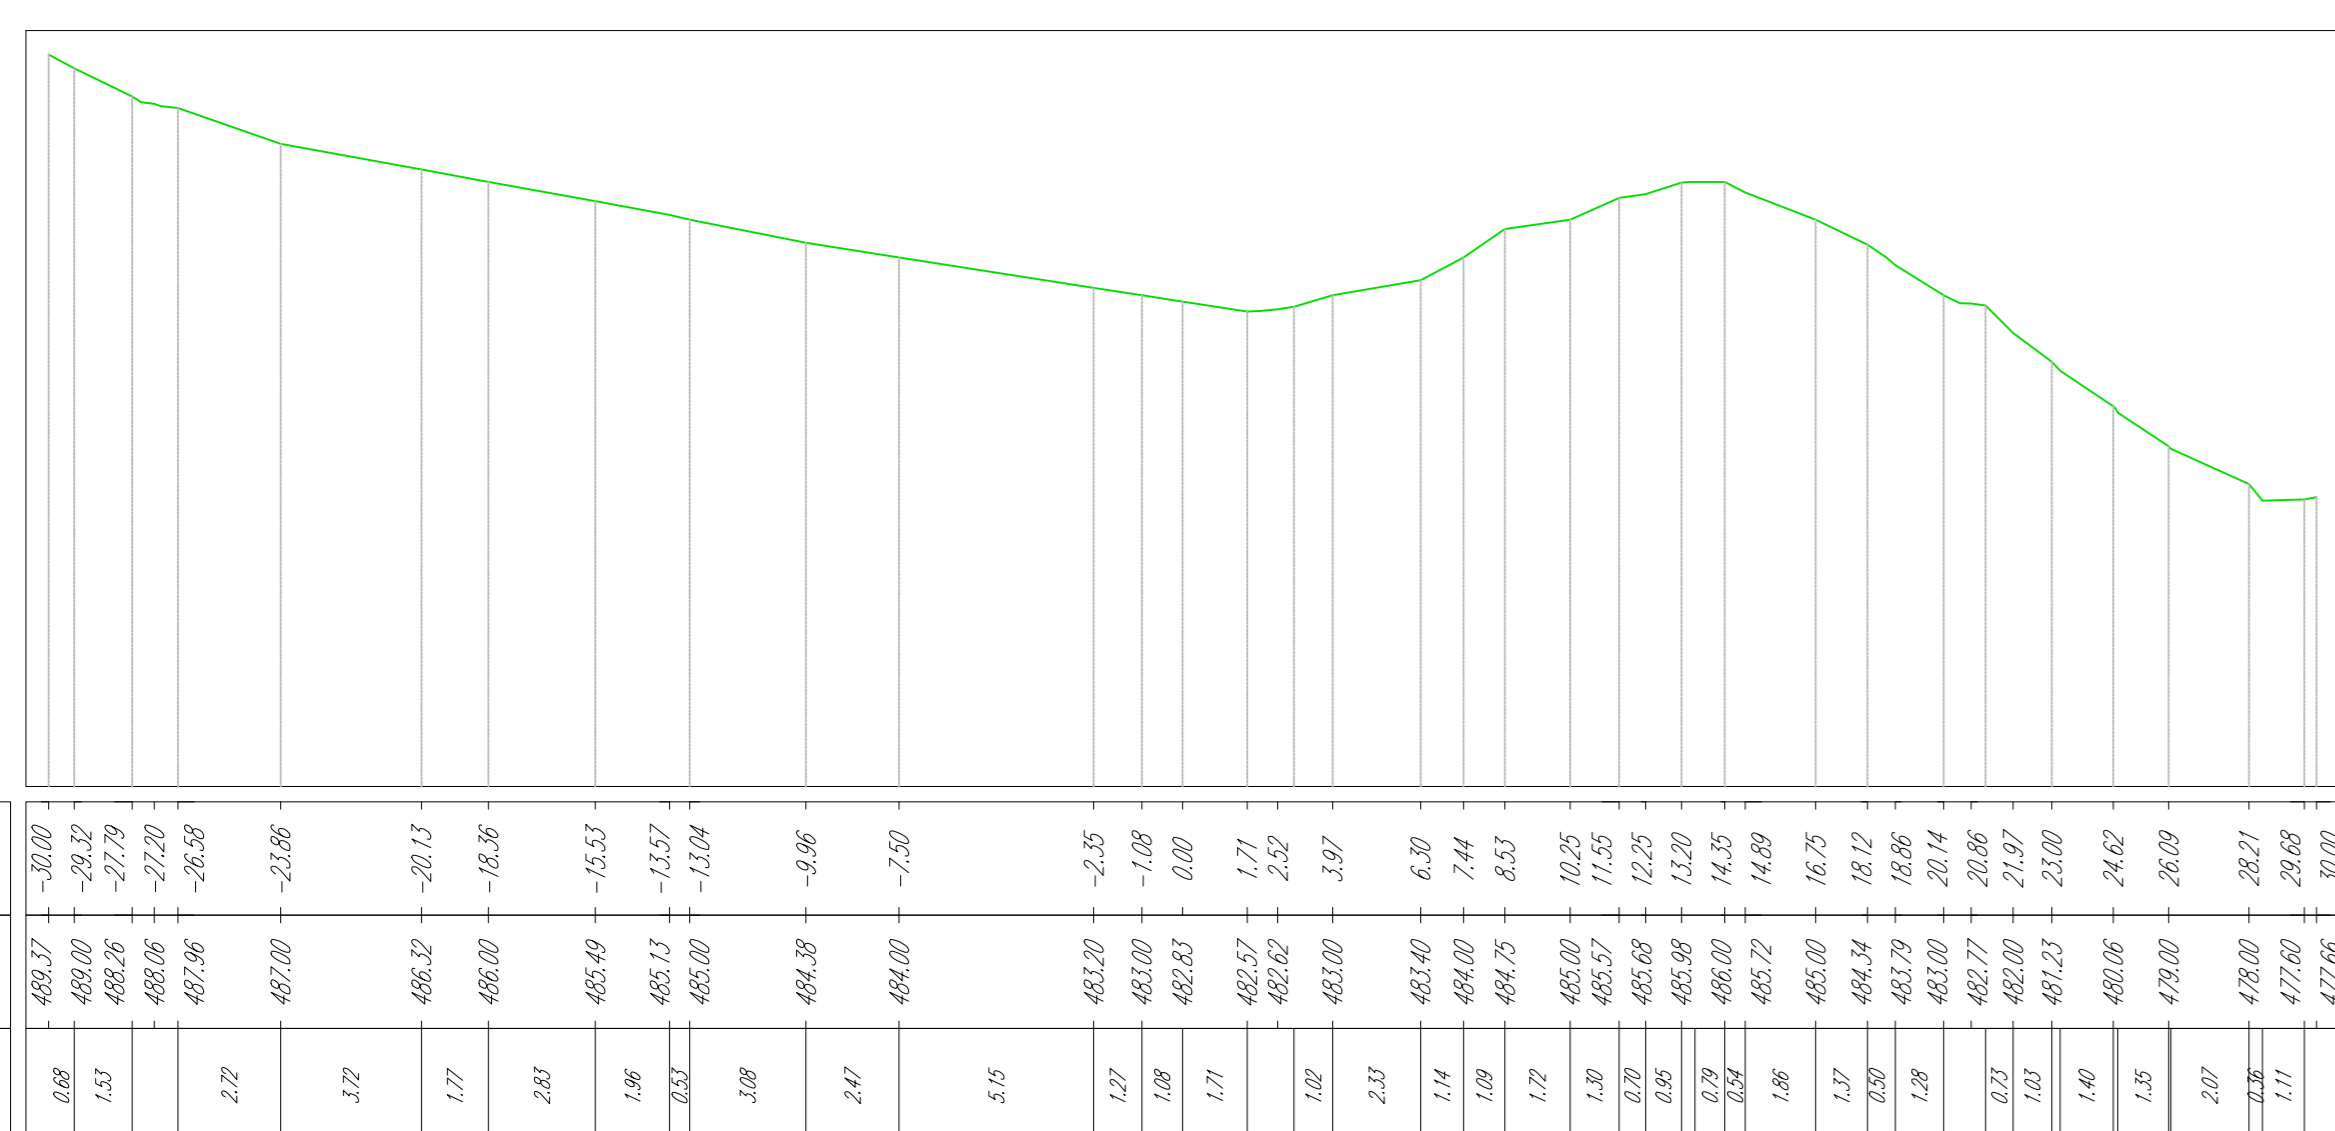


AP.01
Sezione 58
Progressiva: 1+125,00
Scala: 1:200
Quota di Riferimento: 470,00

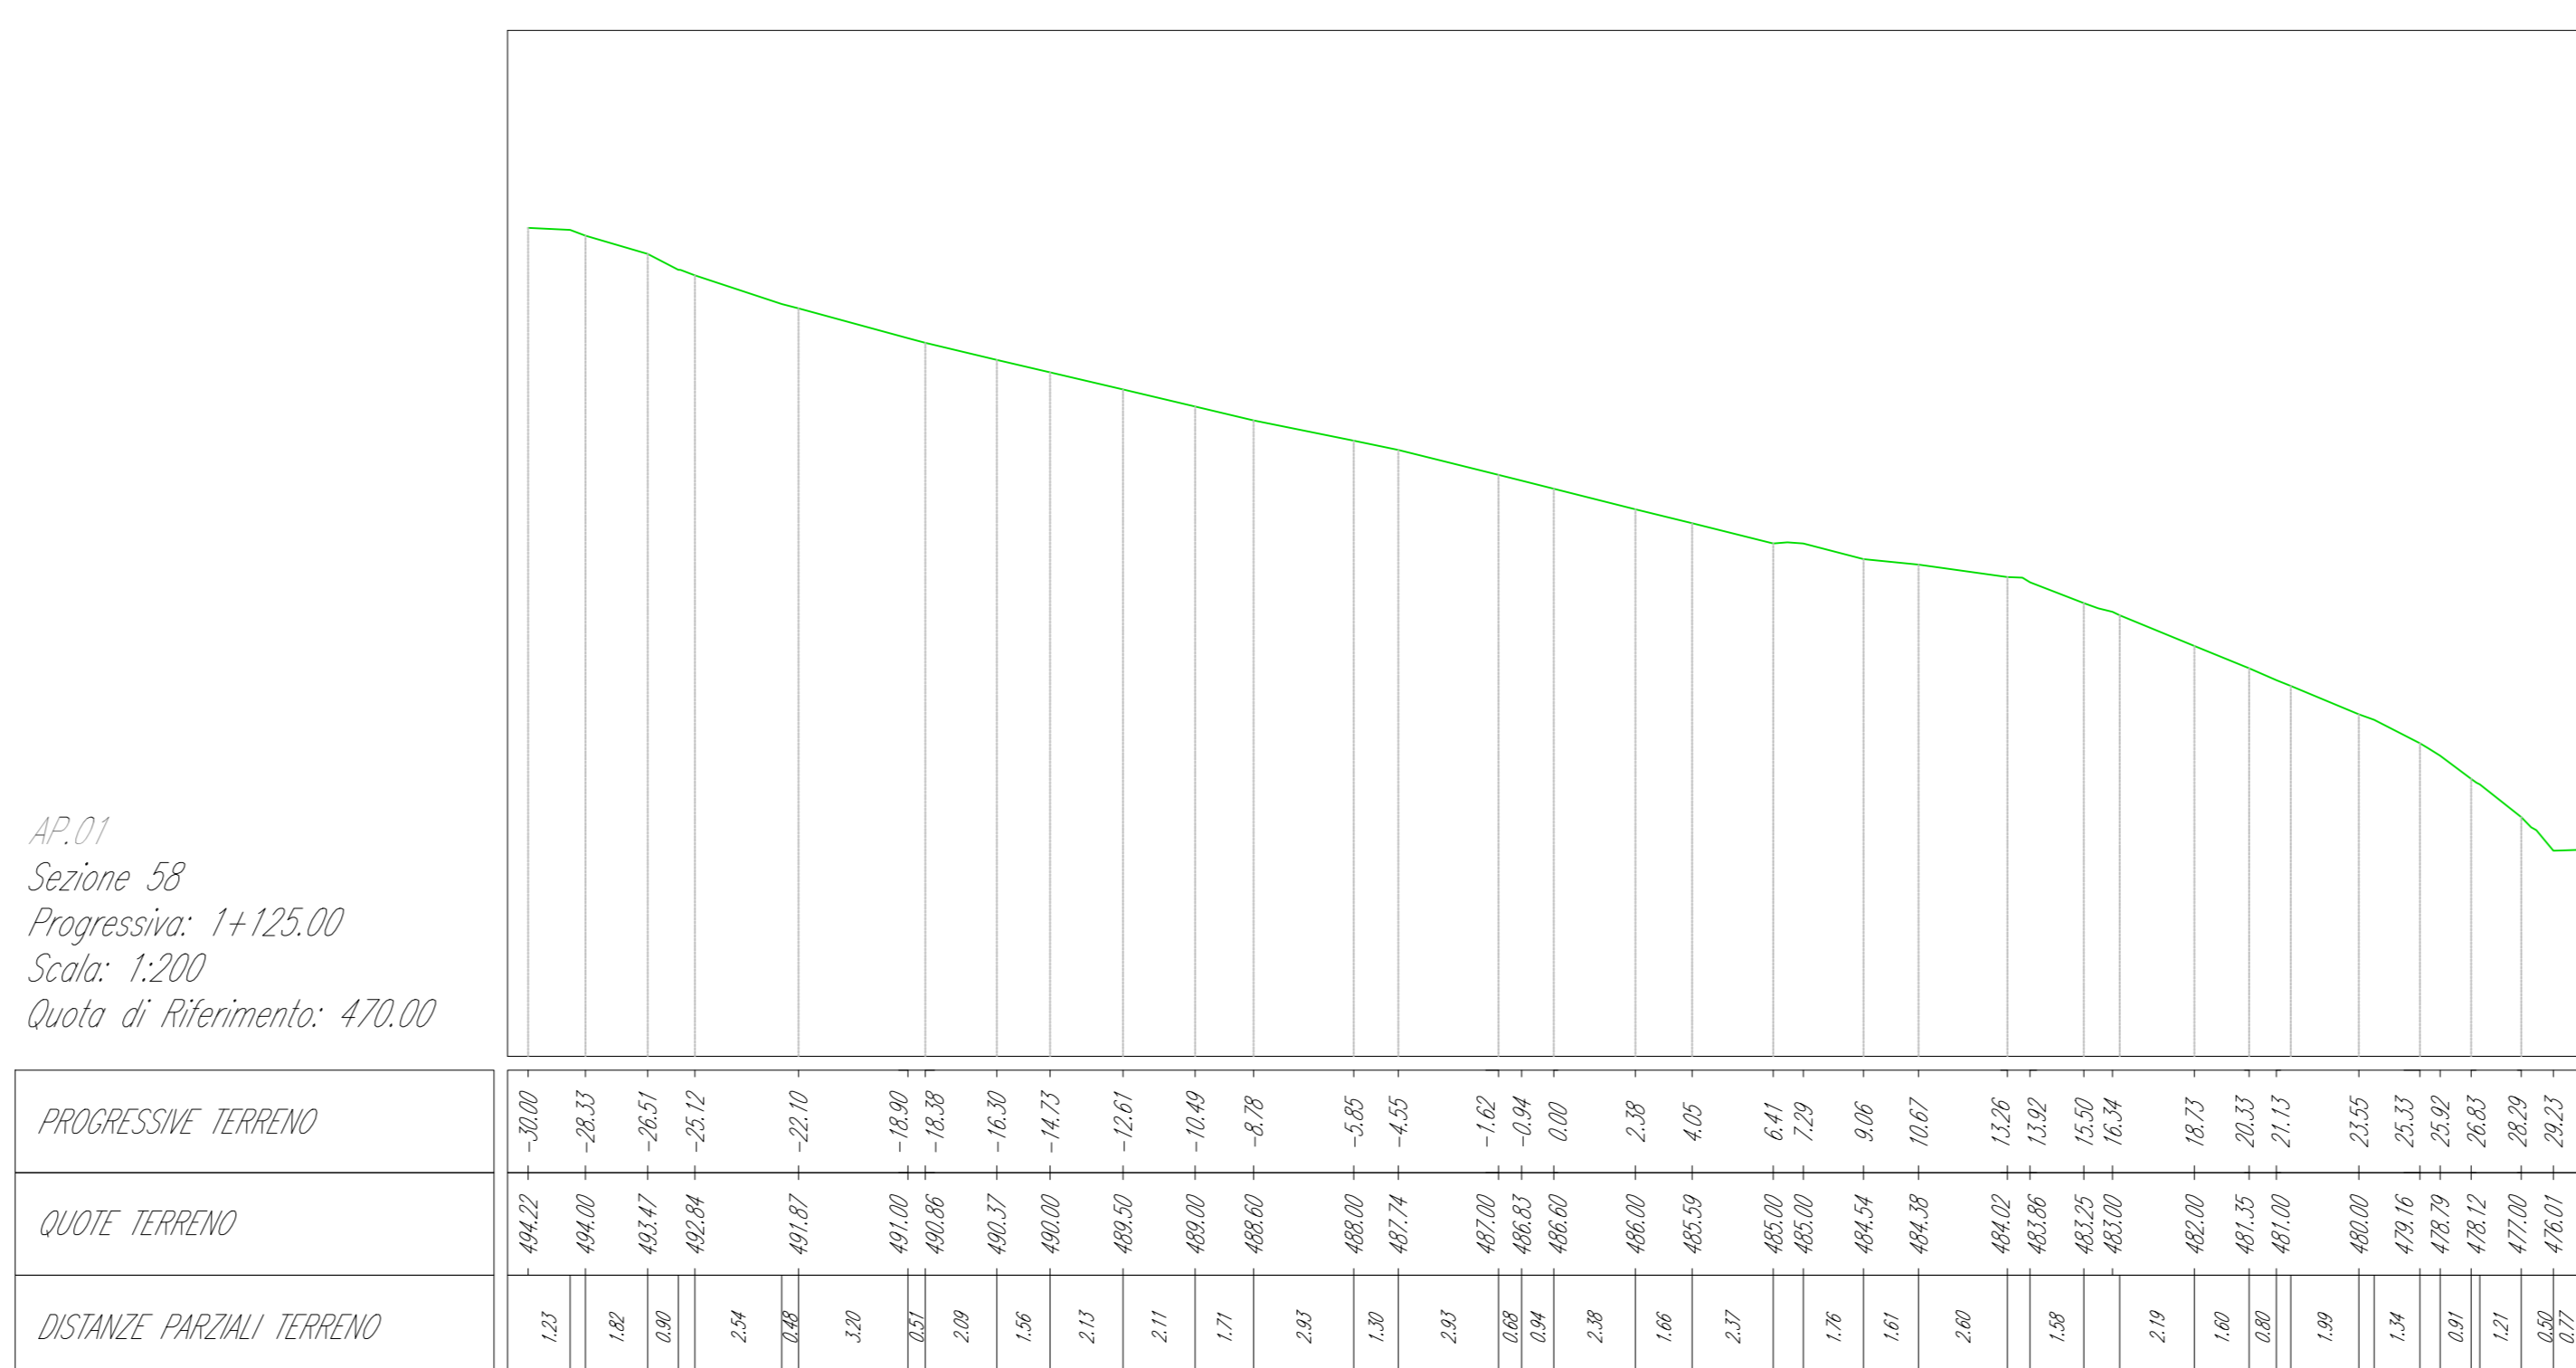


AP.01
Sezione 59
Progressiva: 1+140,00
Scala: 1:200
Quota di Riferimento: 470,00

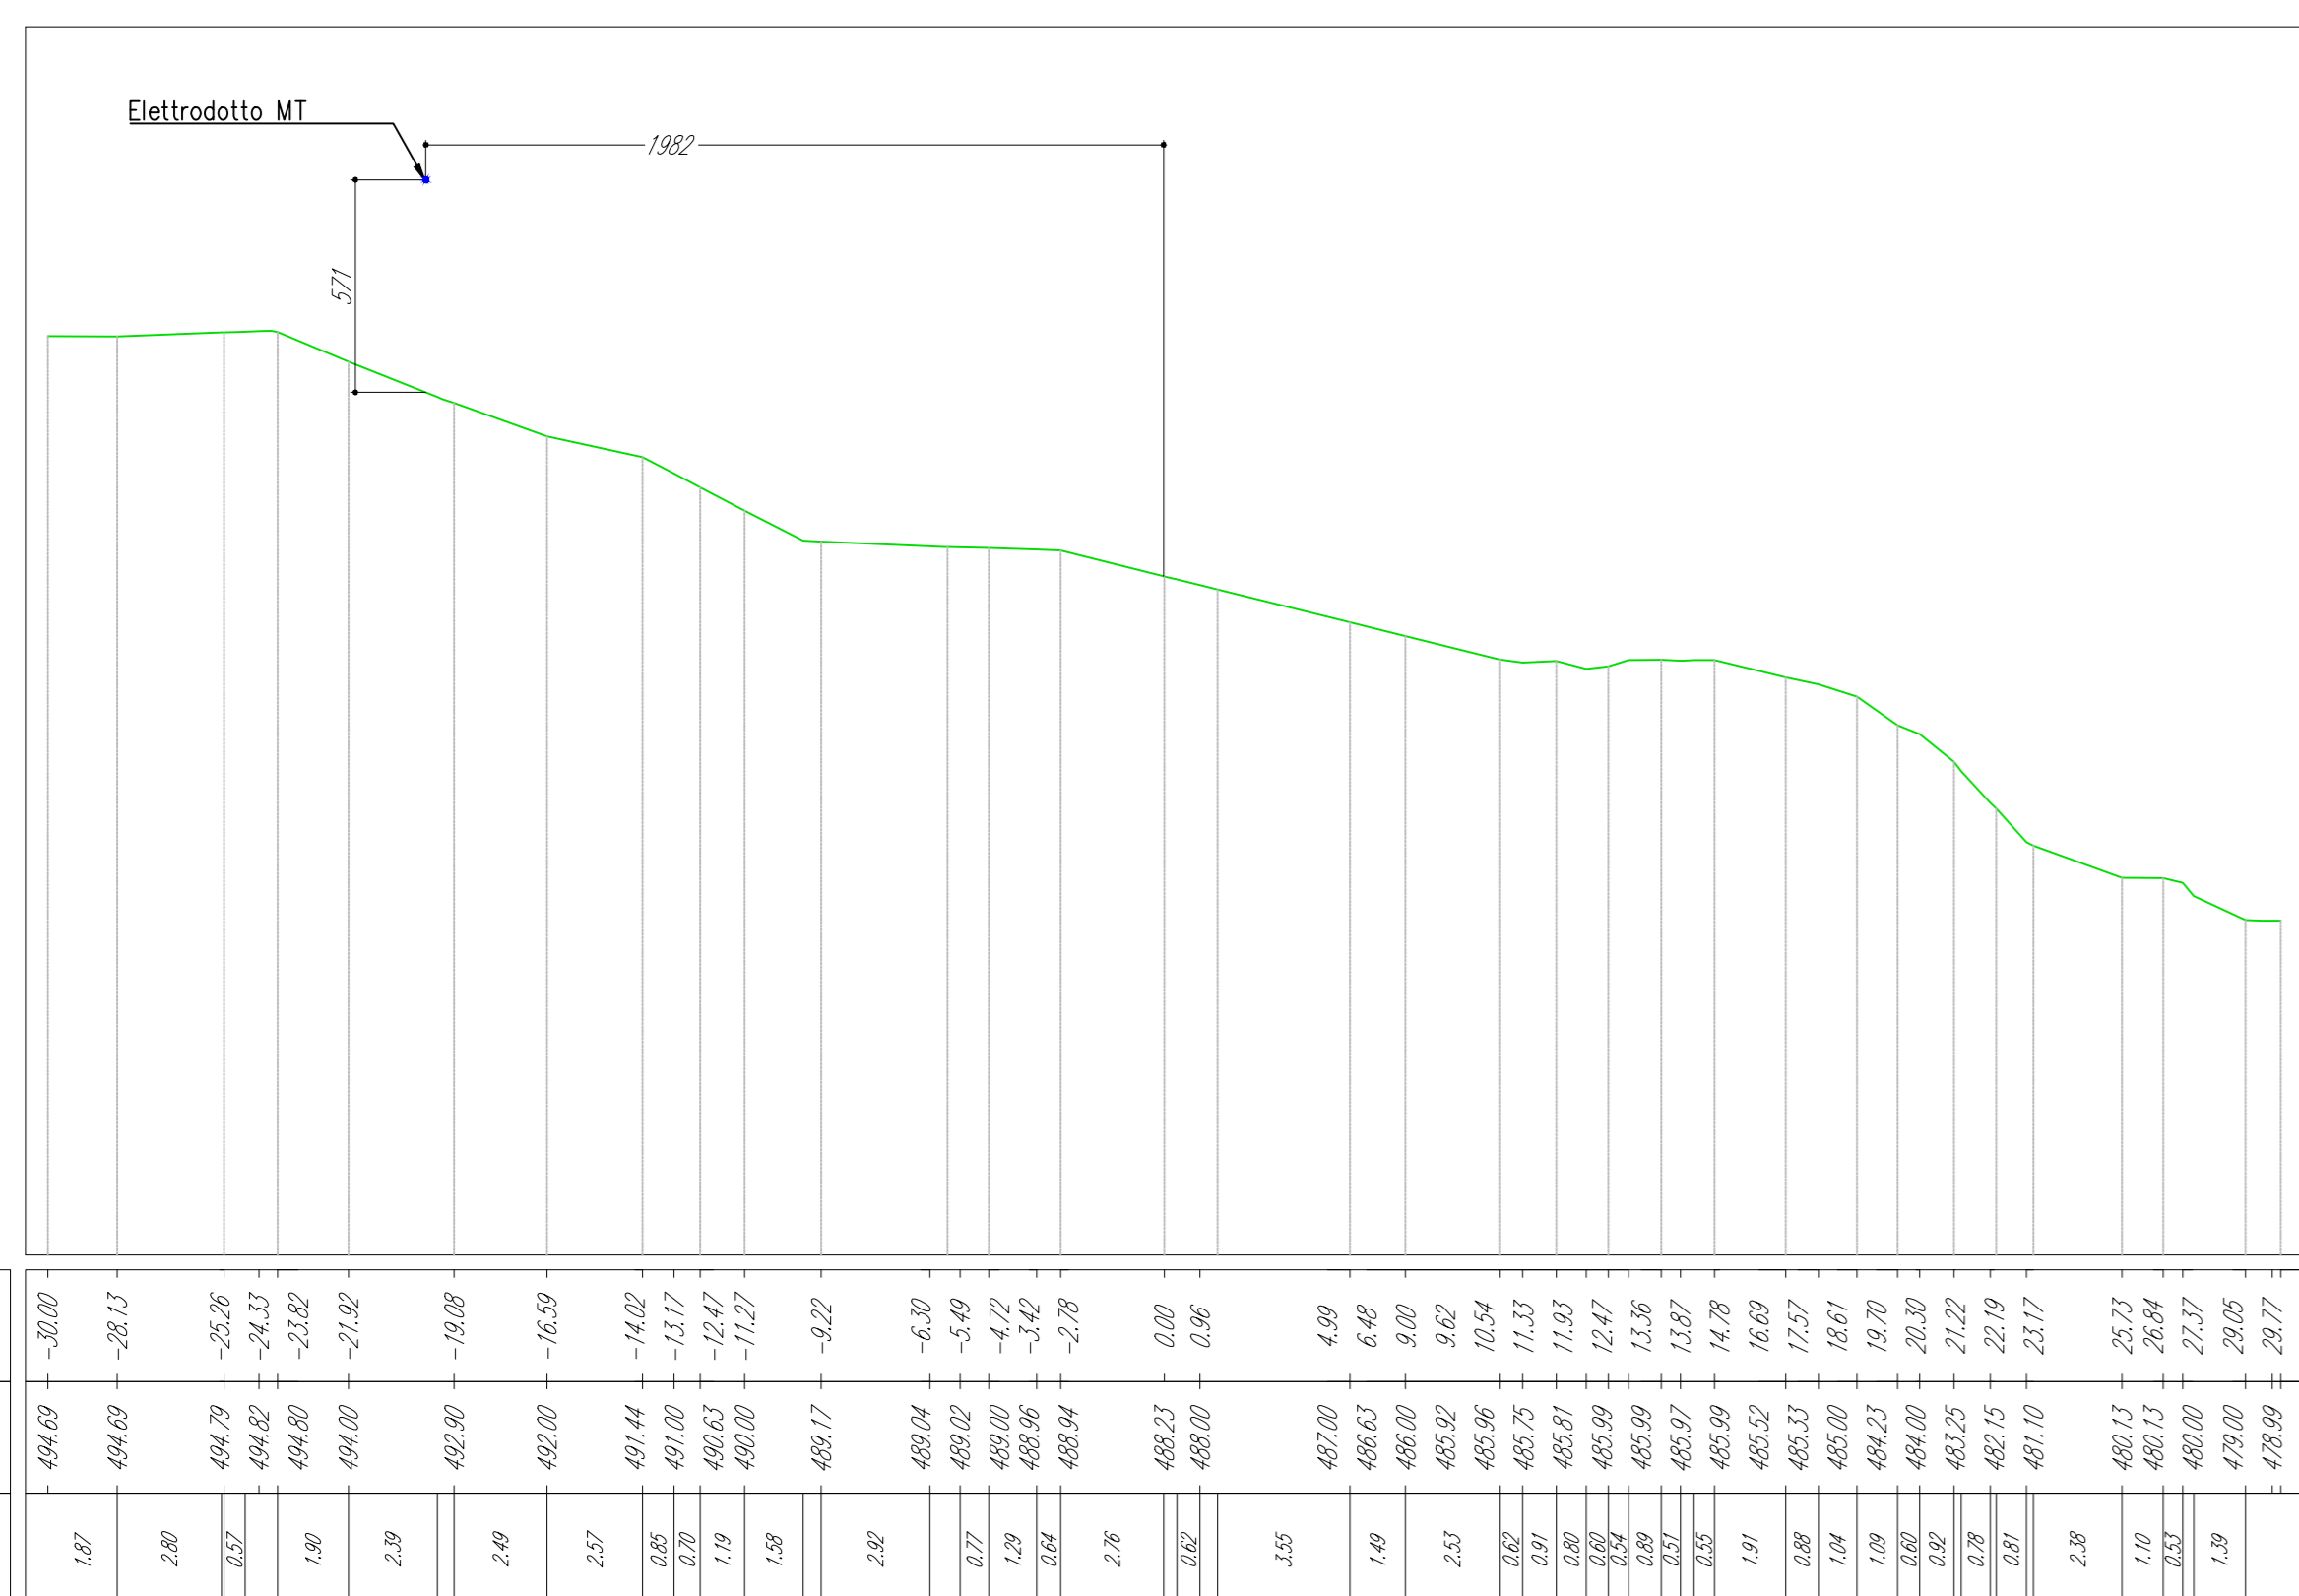


AP.01
Sezione 60
Progressiva: 1+160,00
Scala: 1:200
Quota di Riferimento: 480,00

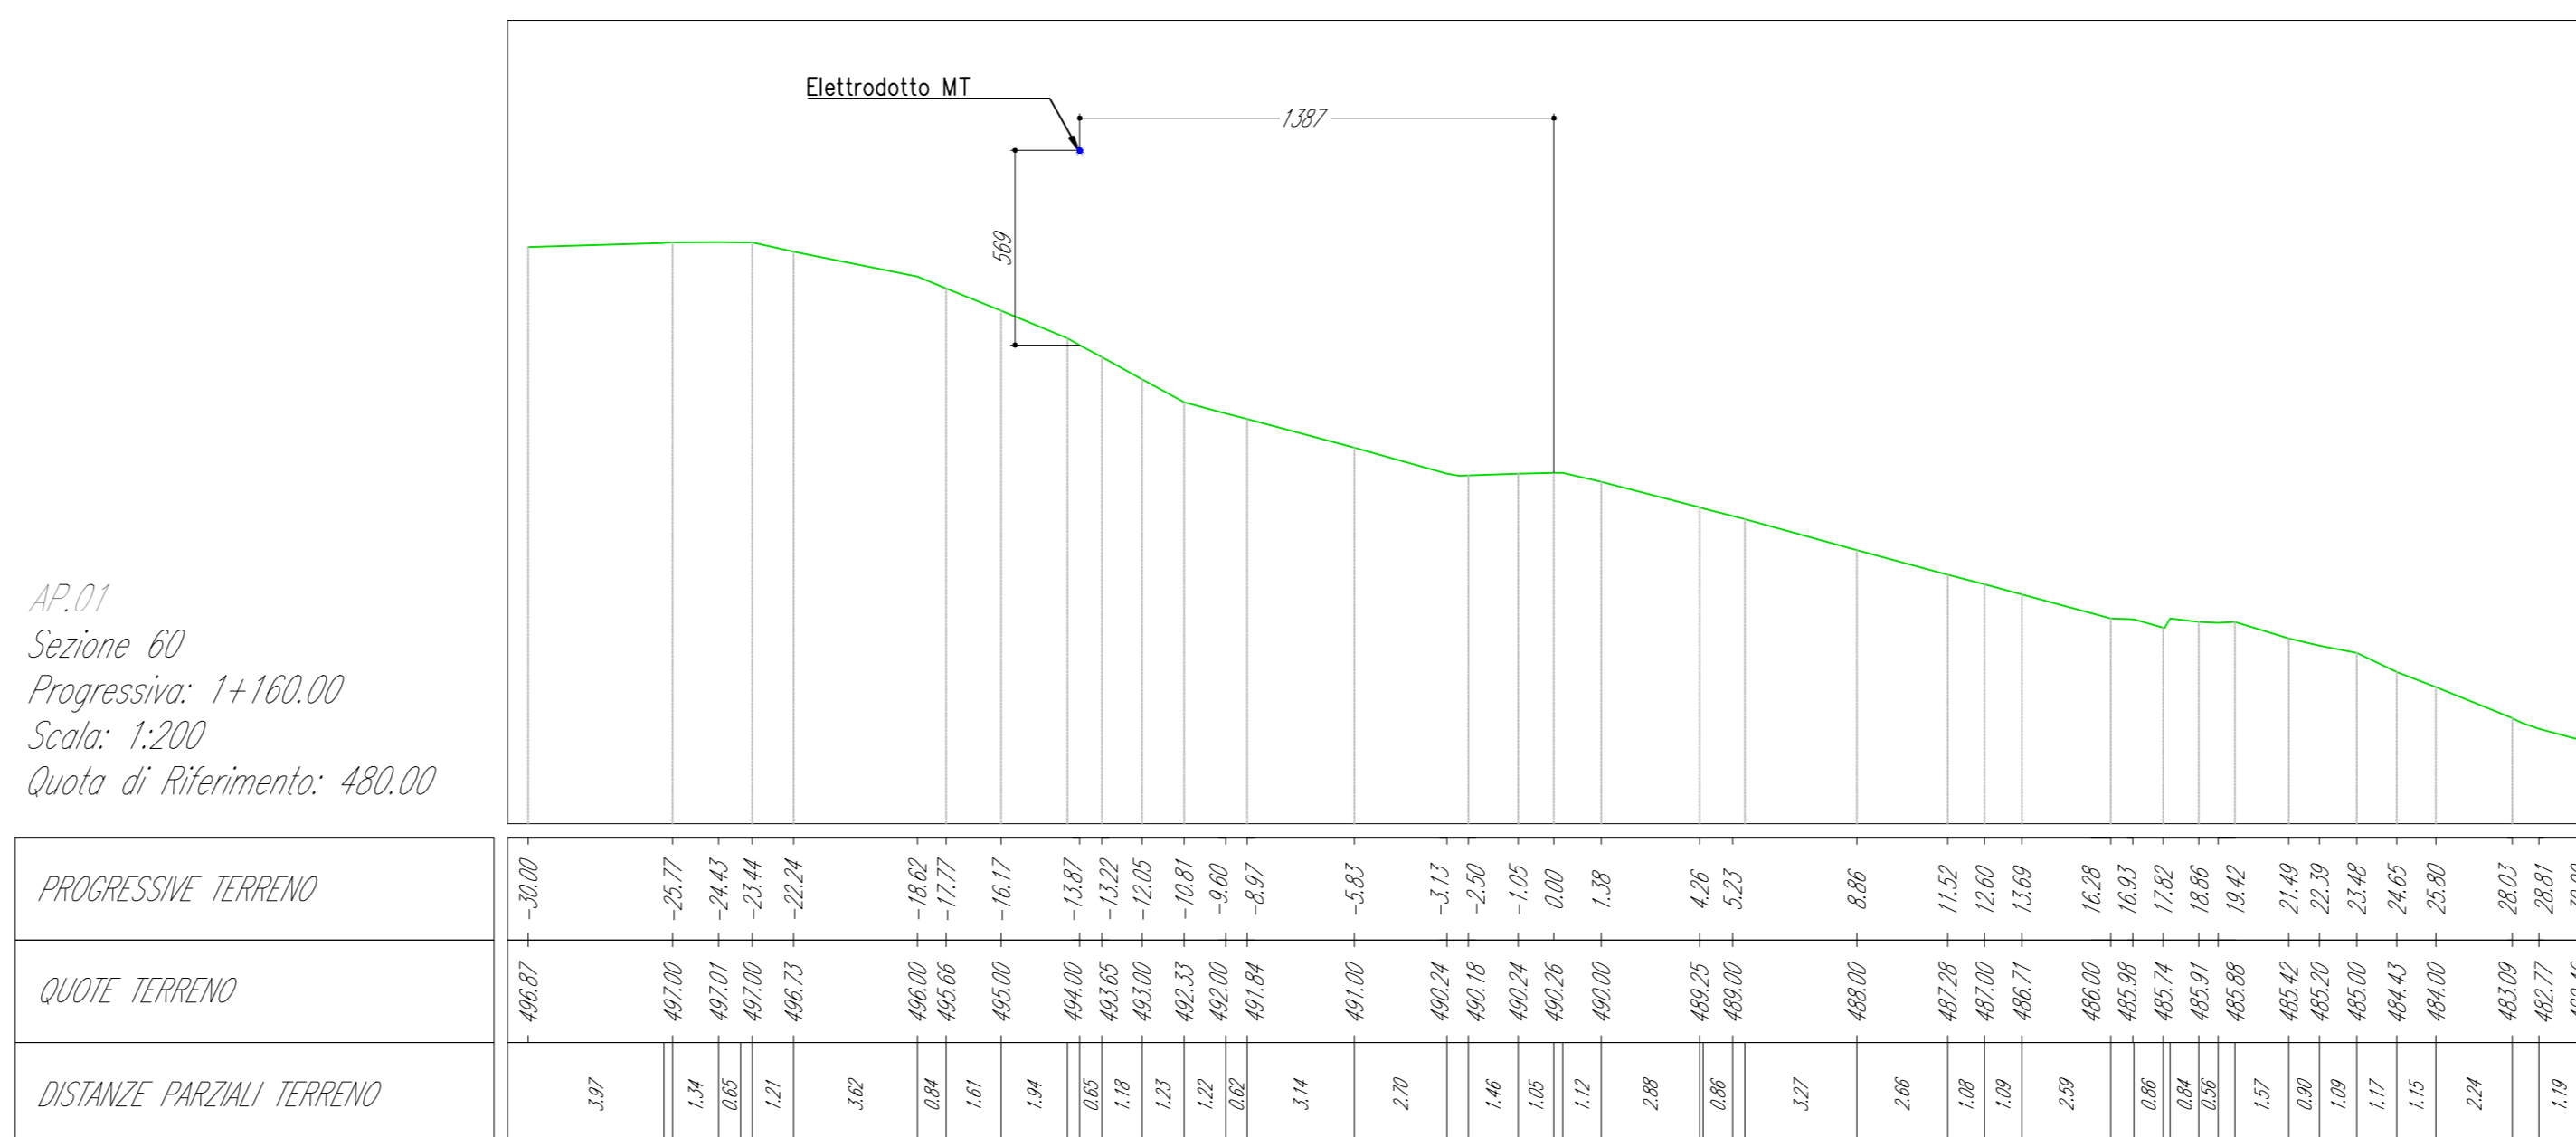

AP.01
Sezione 61
Progressiva: 1+180,00
Scala: 1:200
Quota di Riferimento: 480,00

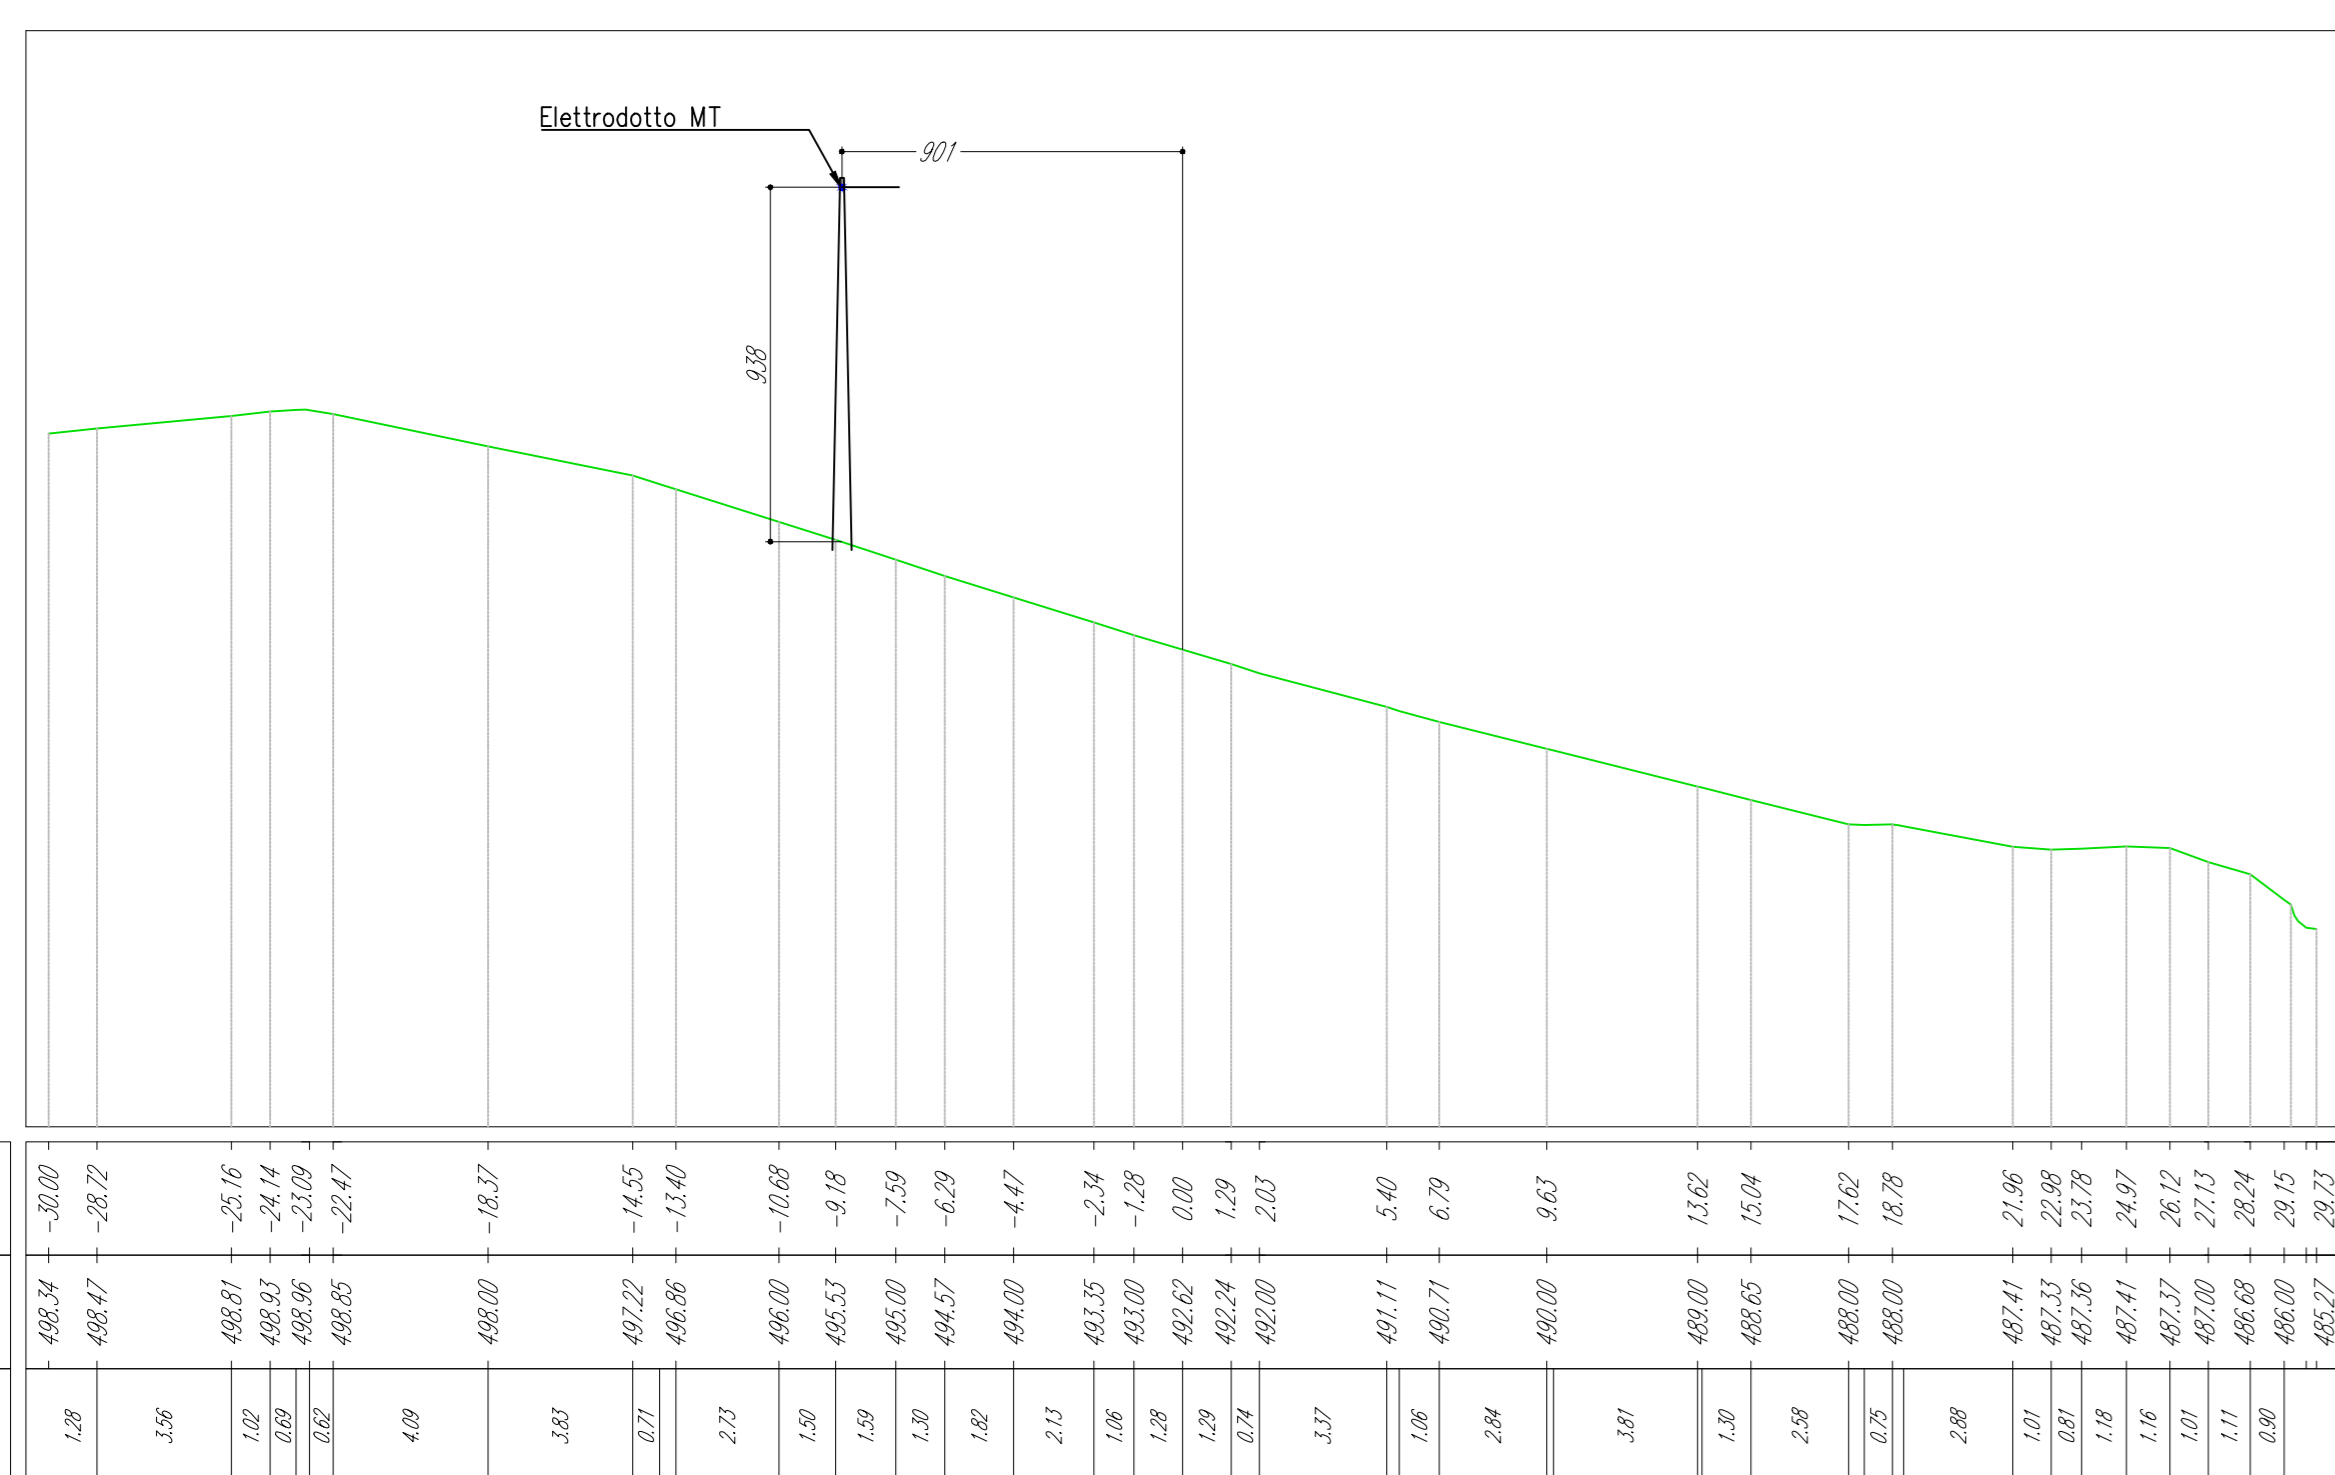

AP.01
Sezione 62
Progressiva: 1+200,00
Scala: 1:200
Quota di Riferimento: 480,00

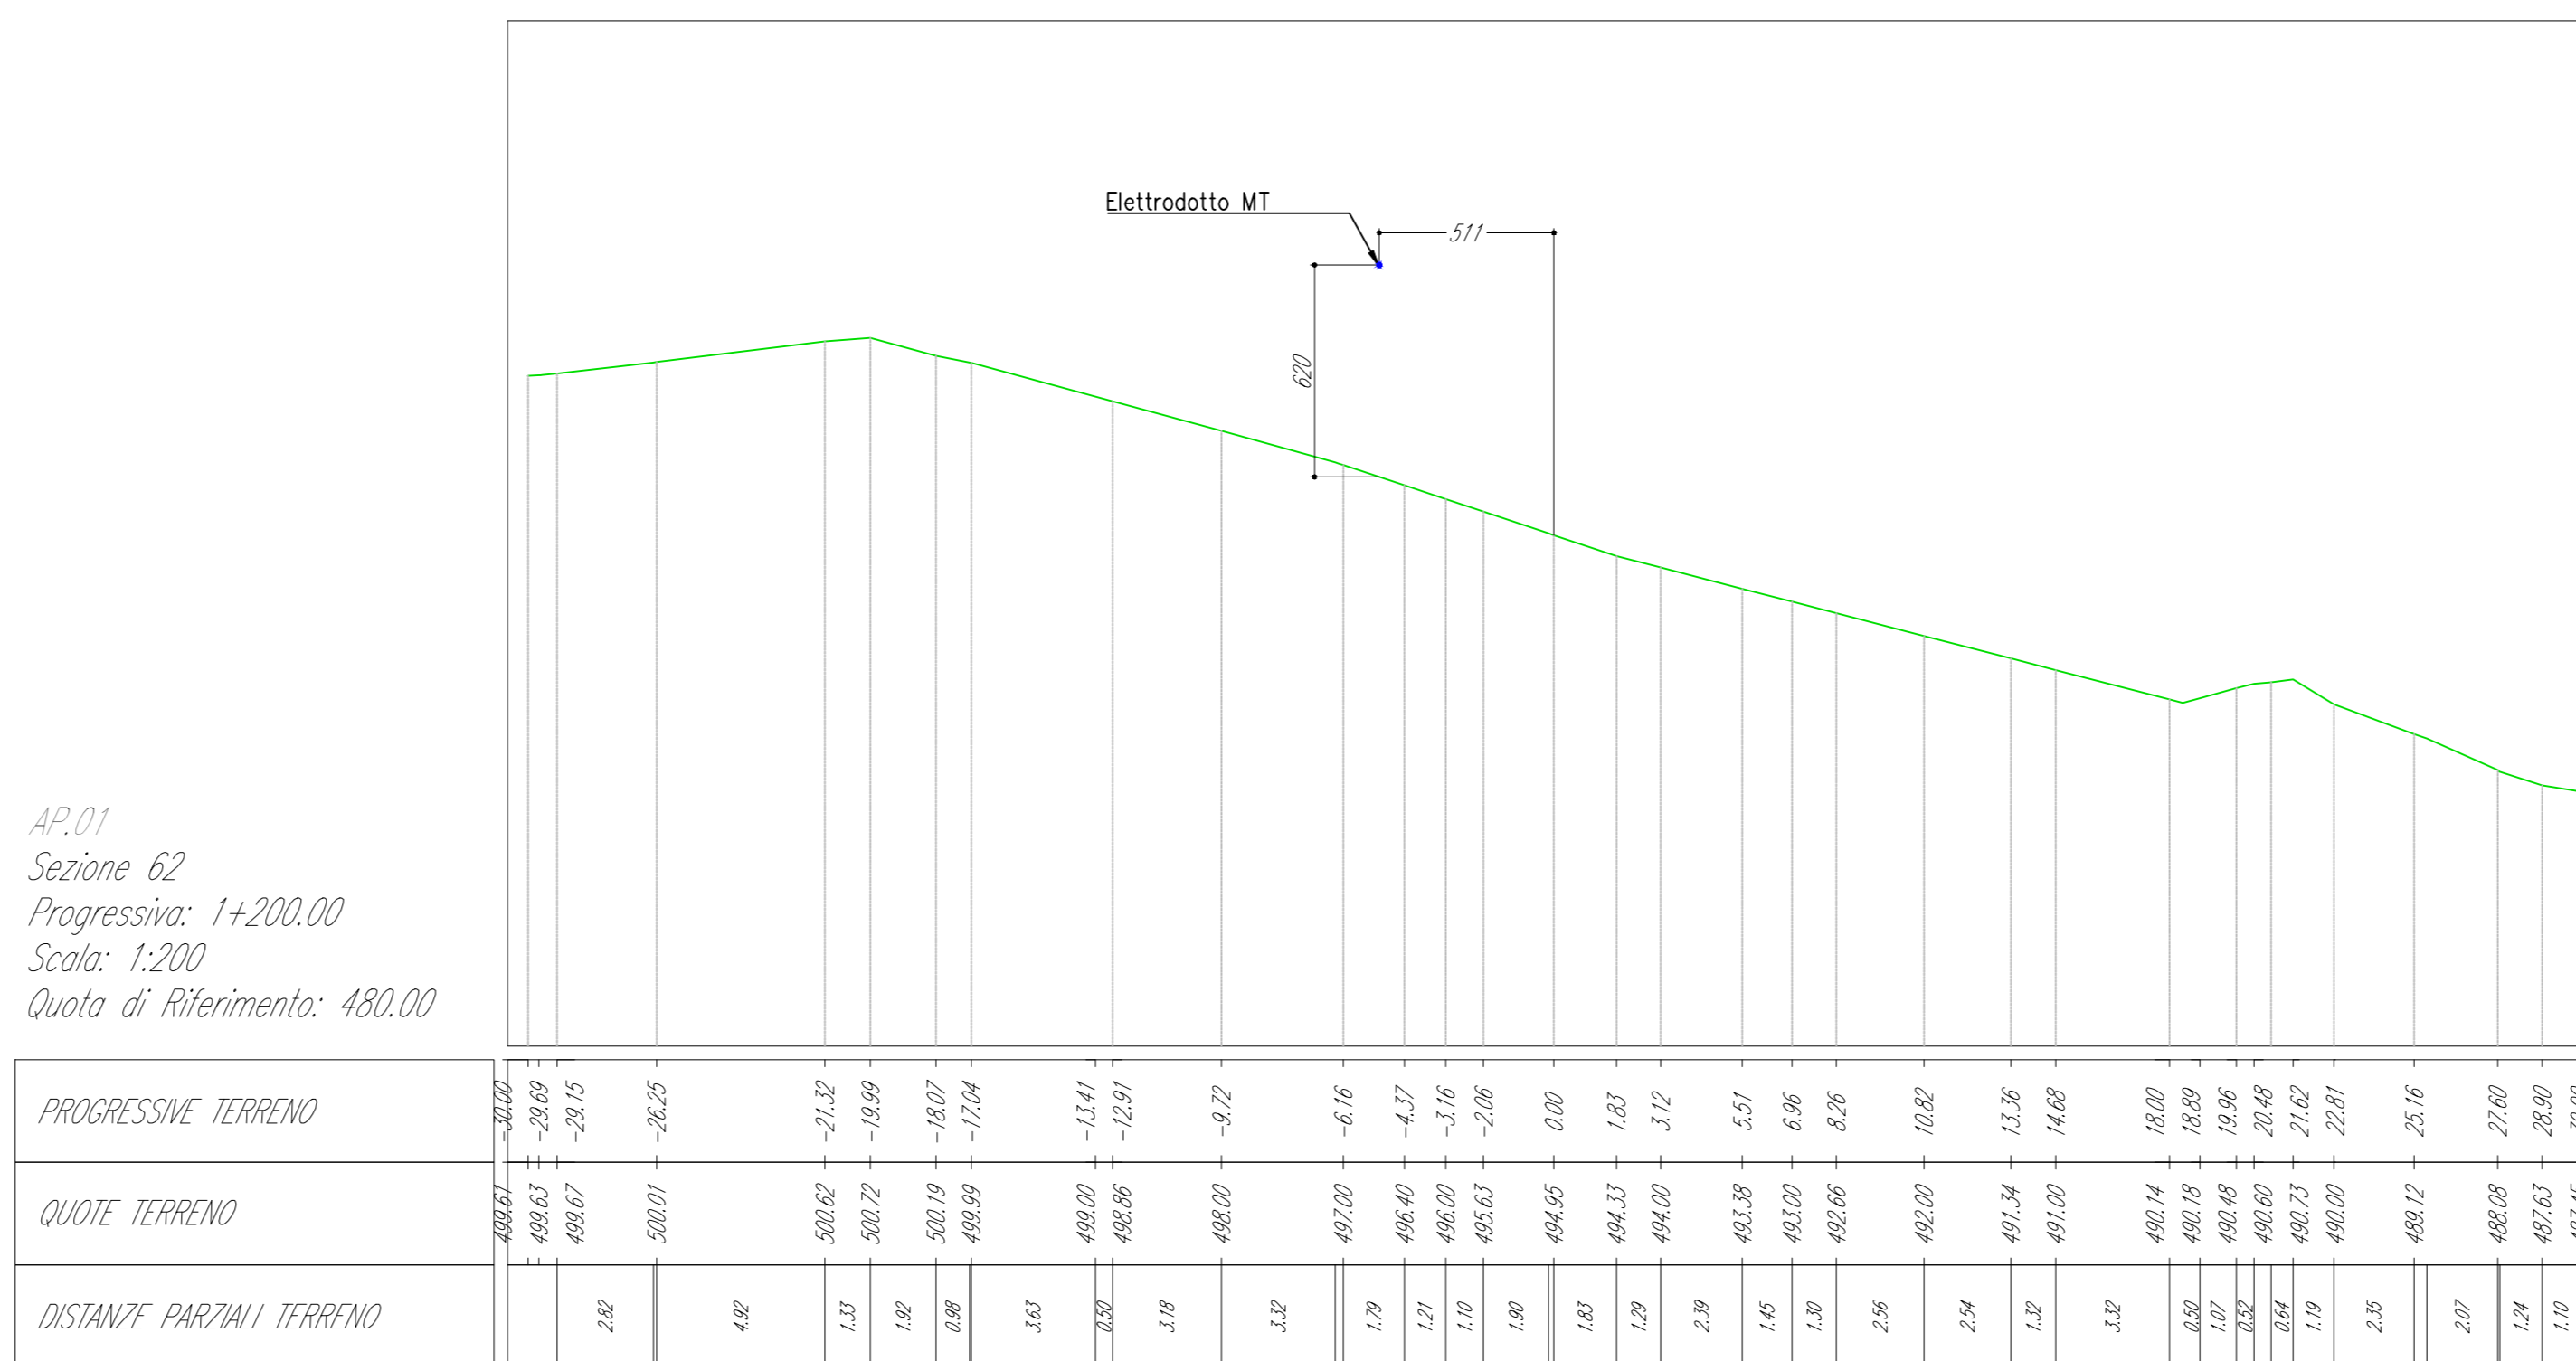

Sanas
GRUPPO FS ITALIANE
Struttura Territoriale Marche
Via Scudica, 15 - 60124 Ancona (AN) [P.38] 071 / 5001
Pec: anas.marche@postacert.anasmarche.it - www.anasmarche.it
Anas S.p.A. - Gruppo Ferrovie dello Stato Italiane
Società con socio unico soggetta all'attività di direzione e coordinamento di Ferrovie dello Stato Italiane S.p.A. e concessionaria di servizi del D.L. 118/2002 (sottoposto con L. 178/2003)
Via Mazzacani, 10 - 00185 Roma (RM) [P.38] 06 44461 - F [P.38] 06 445224
Pec: anas@postacert.anasmarche.it
Cap. Soc. Euro 2.269.862.000,00 Iscr. R.E.A. 1024851 P.A.A. 02133961003 - C.F. 80206450587

S.S. "SARNANO - AMANDOLA"
LAVORI DI ADEGUAMENTO E/O MIGLIORAMENTO TECNICO FUNZIONALE DELLA SEZIONE STRADALE IN T.S. E POTENZIAMENTO DELLE INTERSEZIONI - 2° STRALCIO

PROGETTO DEFINITIVO

IMPRESA ESECUTRICE: GRUPPO DI LAVORO ANAS:
DVC
divincenziomac

GRUPPO DI PROGETTAZIONE: RESPONSABILE DEI LAVORI:
(Mandatario): **SAGI s.r.l.**
Società con socio unico soggetta all'attività di direzione e coordinamento di Ferrovie dello Stato Italiane S.p.A. e concessionaria di servizi del D.L. 118/2002 (sottoposto con L. 178/2003)
Via Mazzacani, 10 - 00185 Roma (RM) [P.38] 06 44461 - F [P.38] 06 445224
Pec: anas@postacert.anasmarche.it
VISTO: RESPONSABILE UNICO DEL PROCEDIMENTO:
Ing. Marco Mancino (ANAS S.p.A.)

(Mandanti): **TREND** **ENAR Cont'**
Bridging Consulting **TFS** **SGAI**

N. ELABORATO: CAPITOLO D - PROGETTO STRADALE
D111 **D11 - P01_P01_RA_S09_A_Scetri trasversali SF - Tavola 9**
Sezioni trasversali - Stato di Fatto - Tavola 9

CODICE PROGETTO	UV.PROG.	ANNO	NOME FILE	REVISIONE	SCALA
D111			D11 - P01_P01_RA_S09_A_Scetri trasversali SF - Tavola 9	A	1:200
D					
C					
B					
A					
REV.	DESCRIZIONE	DATA	REDDATTO	VERIFICATO	APPROVATO
	EMSSIONE	Aprile 2023	-	-	-