




AP.01  
Sezione 77  
Progressiva: 1+500.00  
Scala: 1:200  
Quota di Riferimento: 510.00

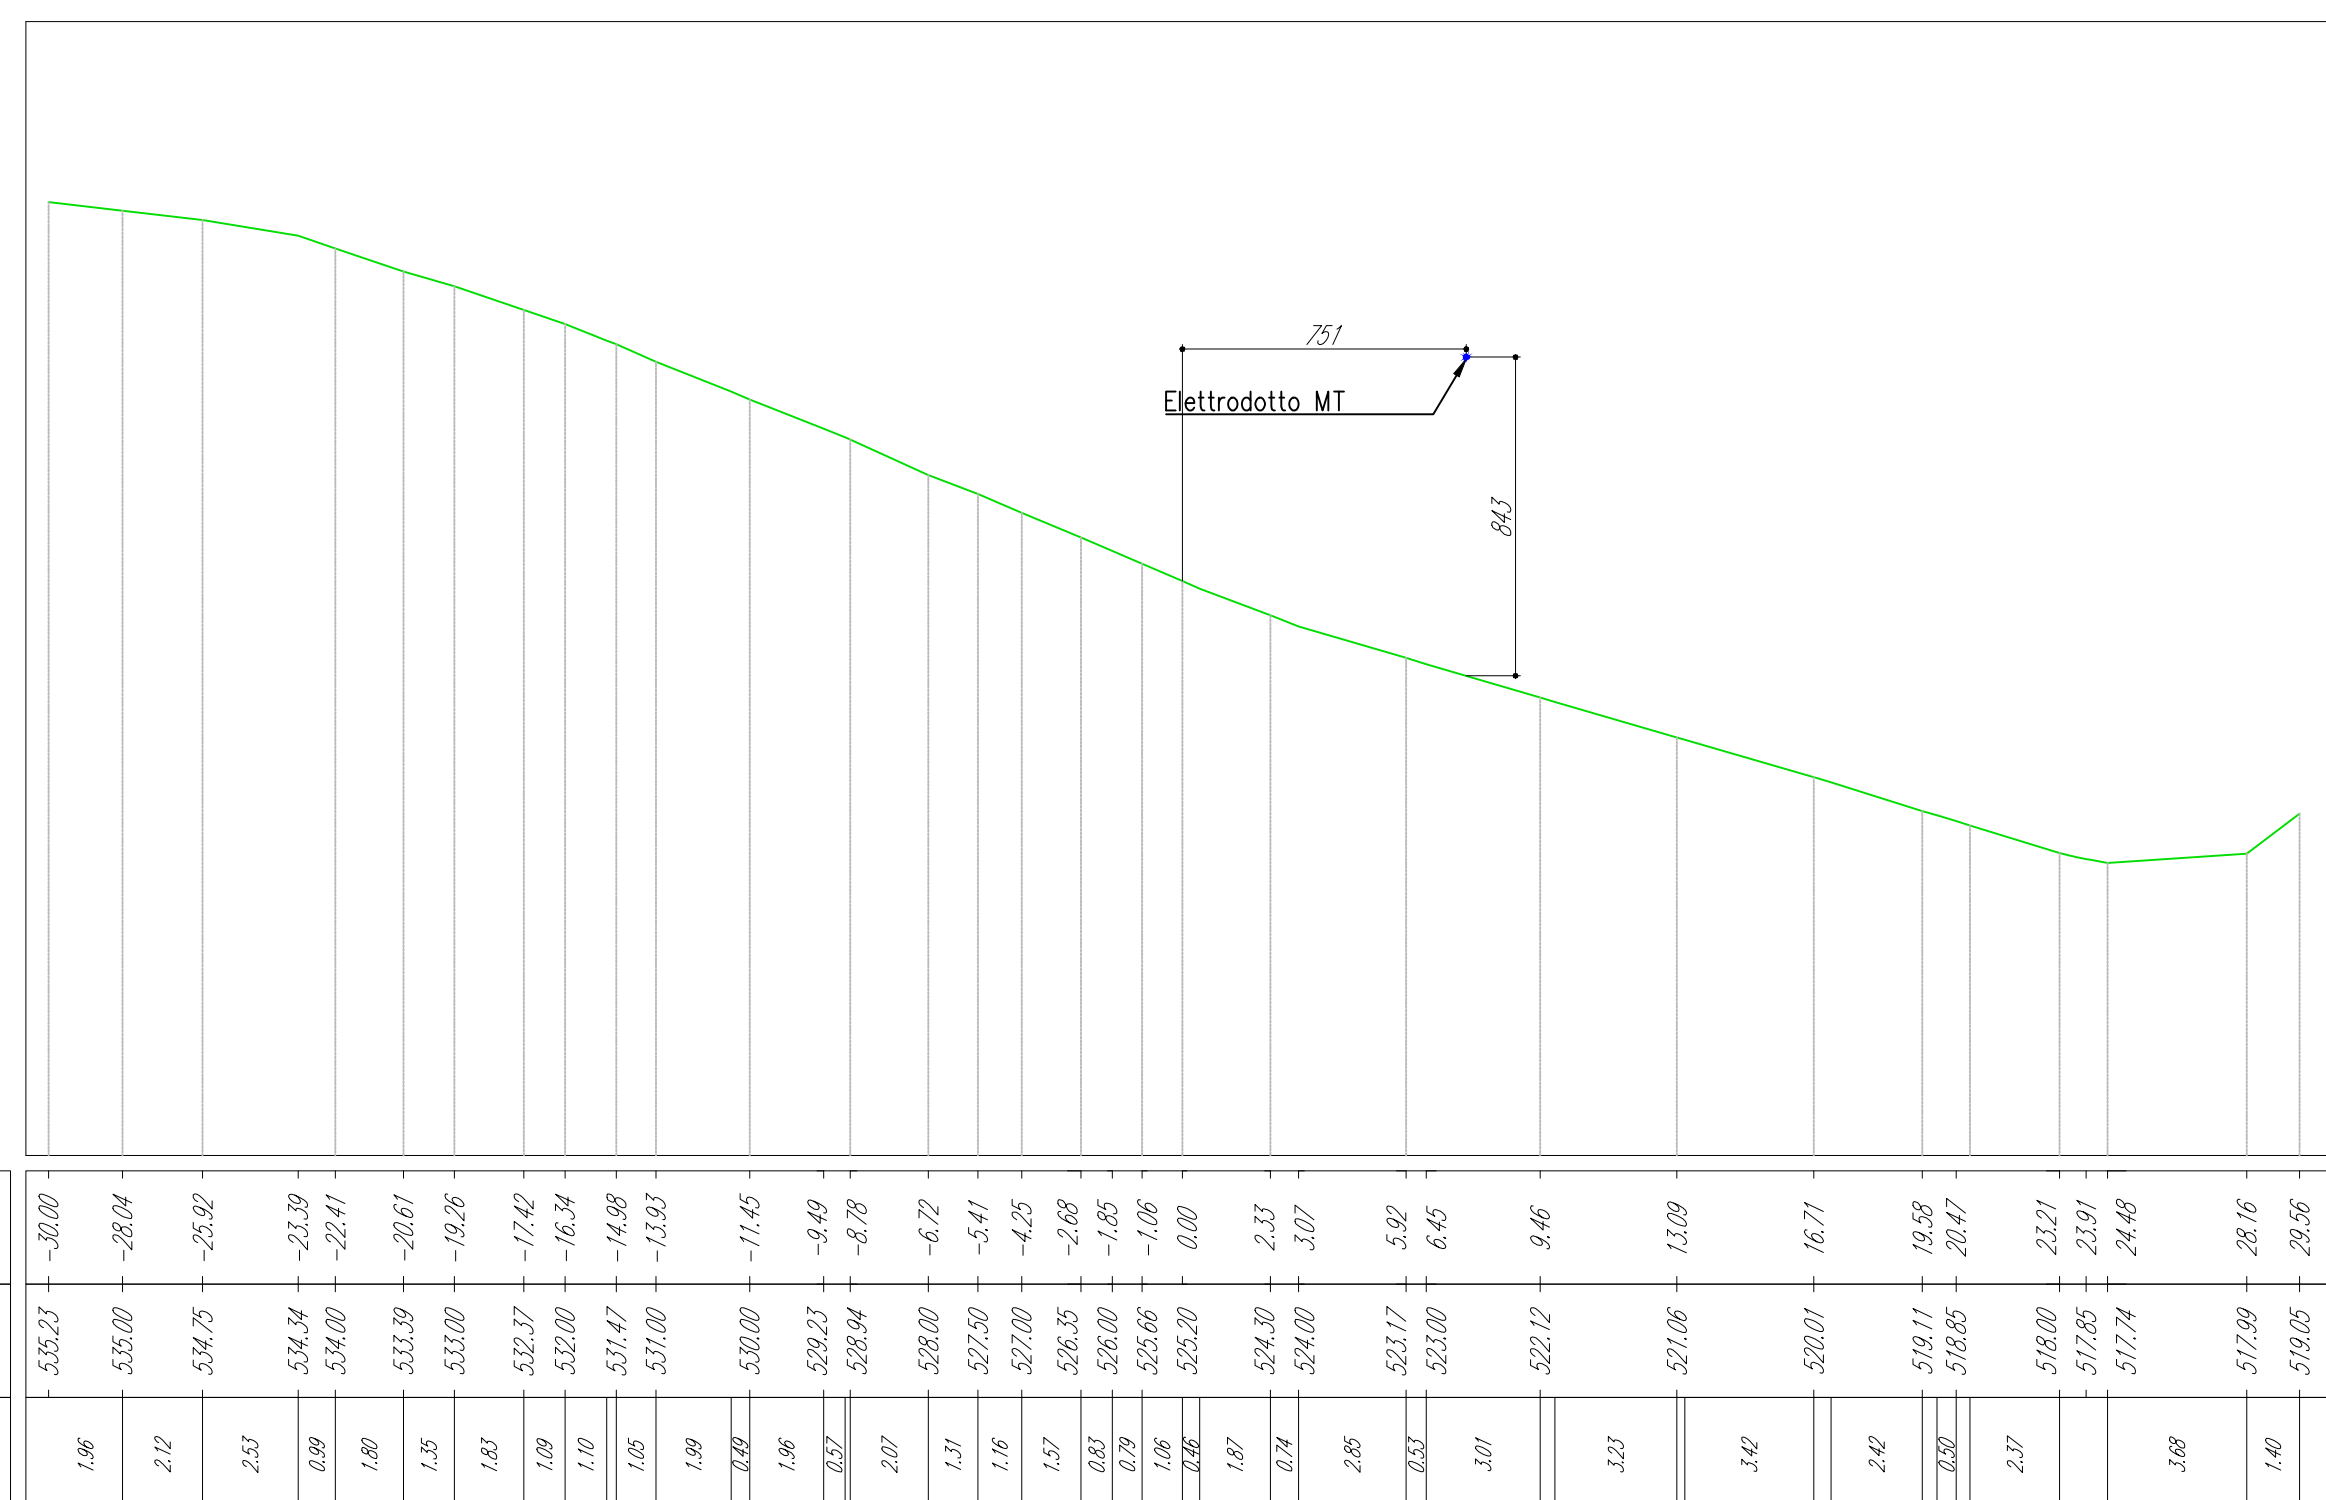


AP.01  
Sezione 78  
Progressiva: 1+520.00  
Scala: 1:200  
Quota di Riferimento: 510.00

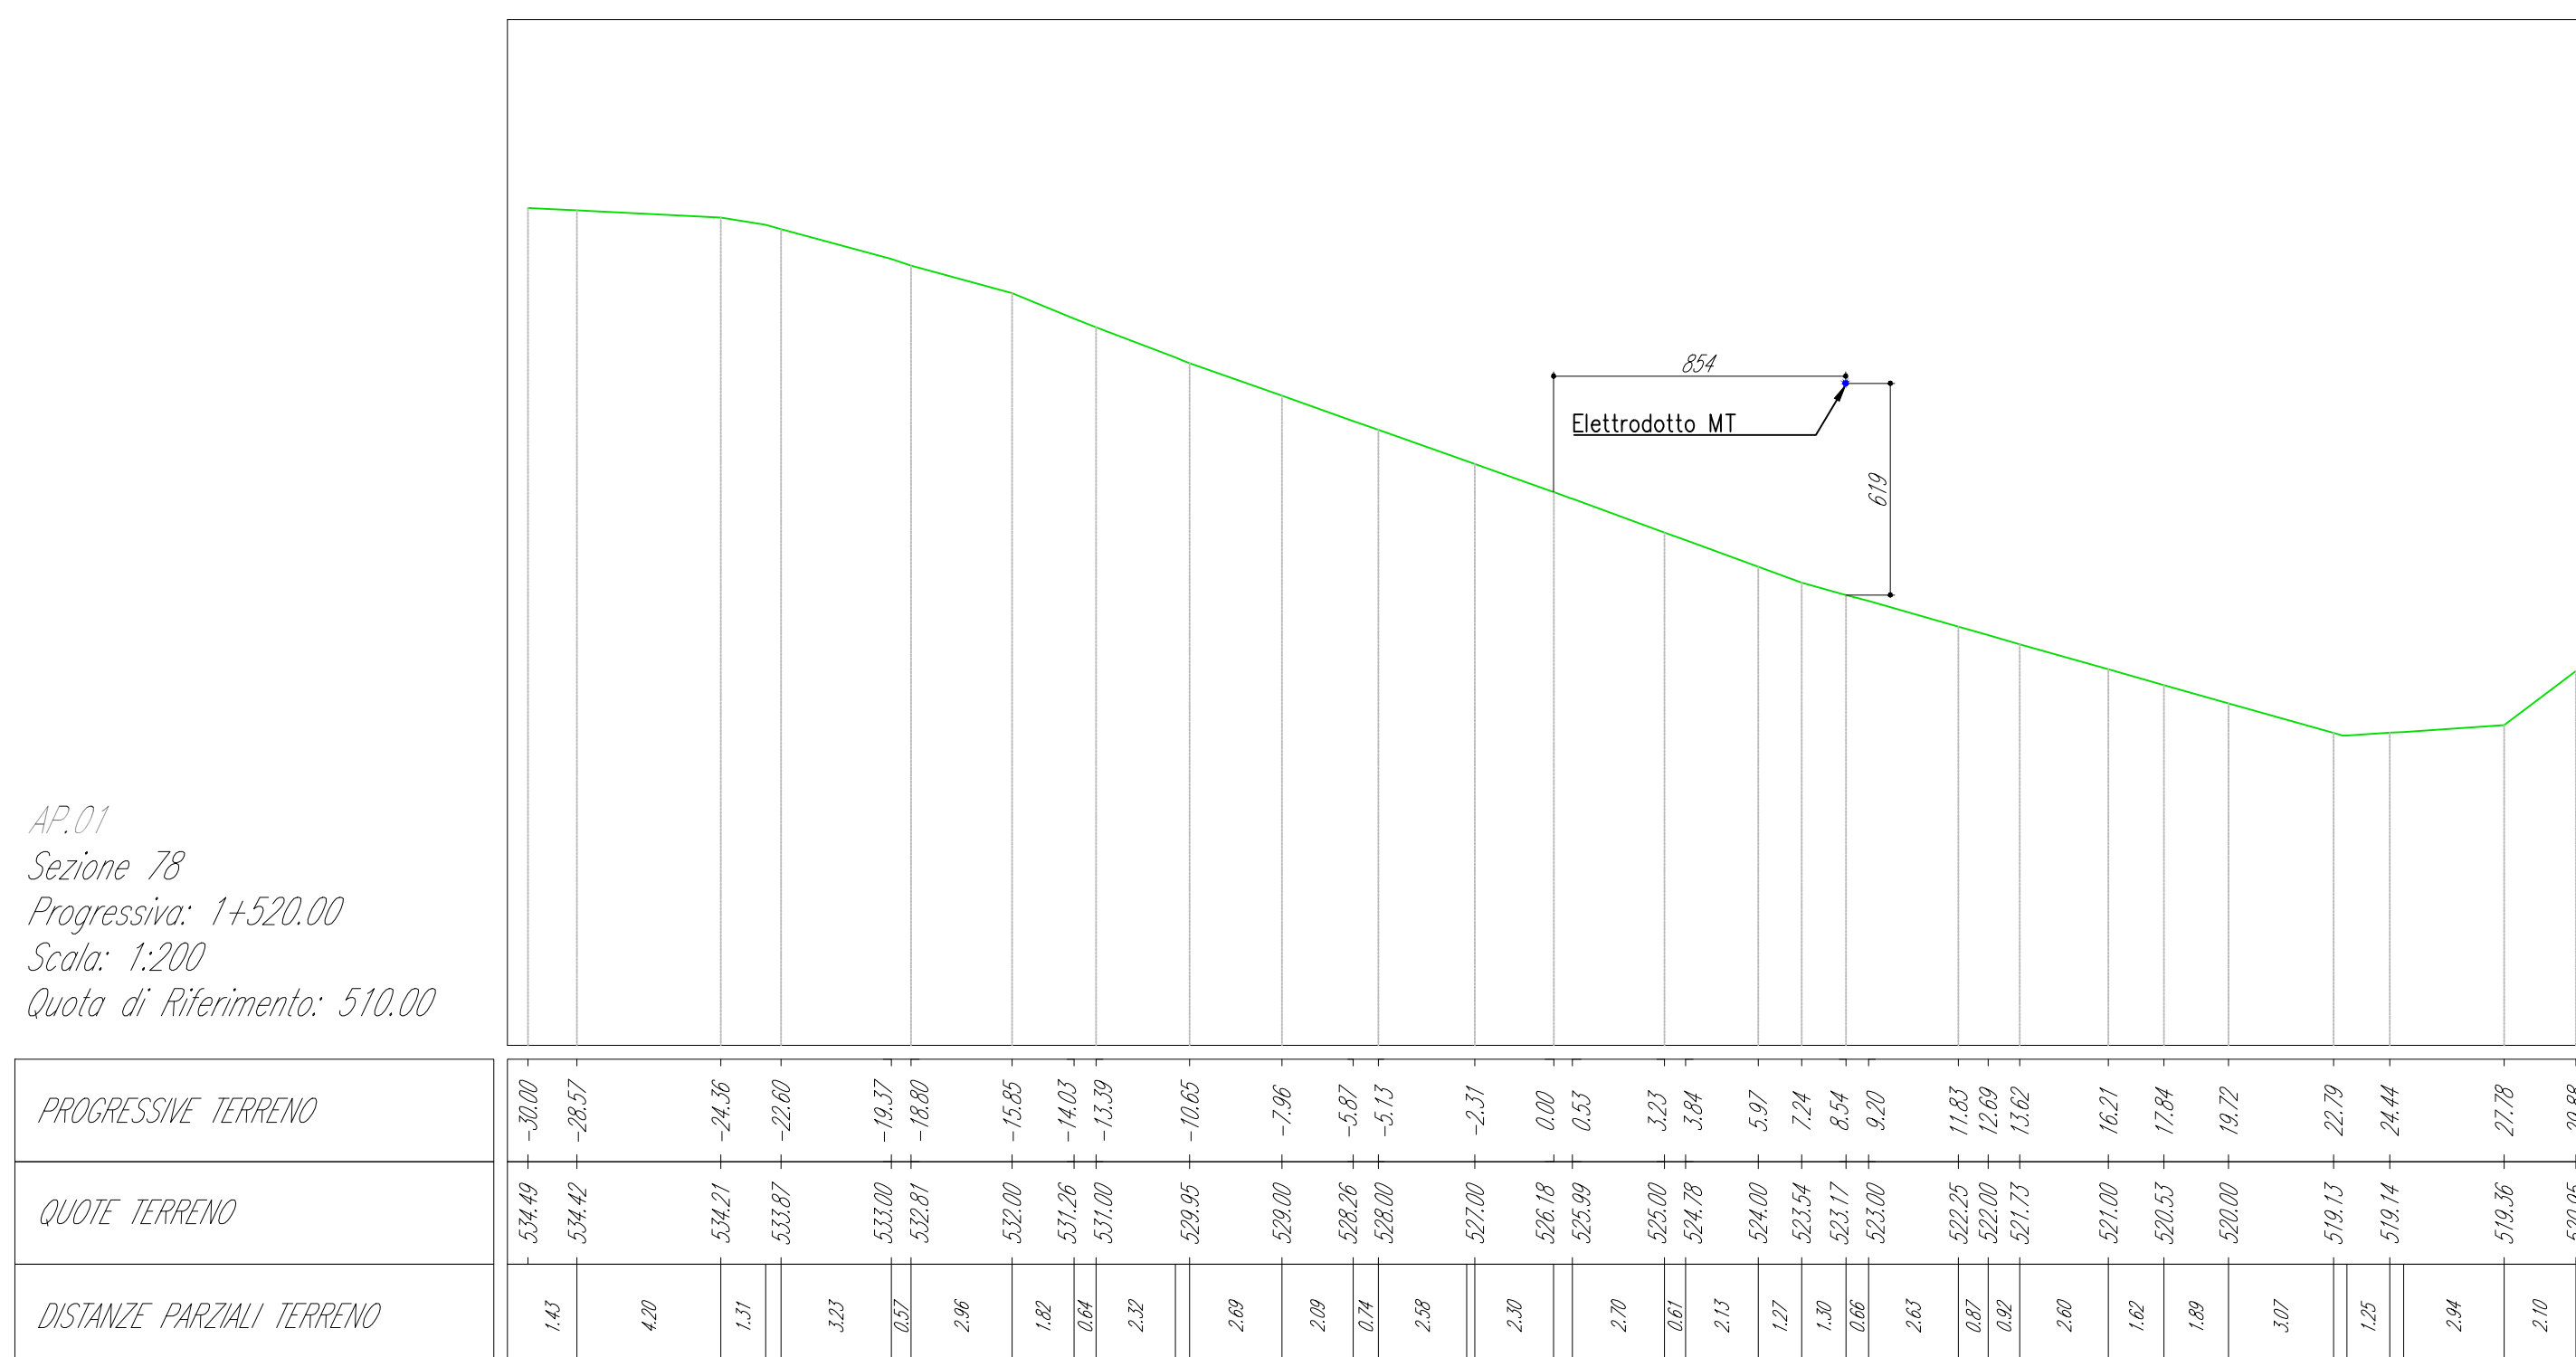


AP.01  
Sezione 79  
Progressiva: 1+540.00  
Scala: 1:200  
Quota di Riferimento: 520.00

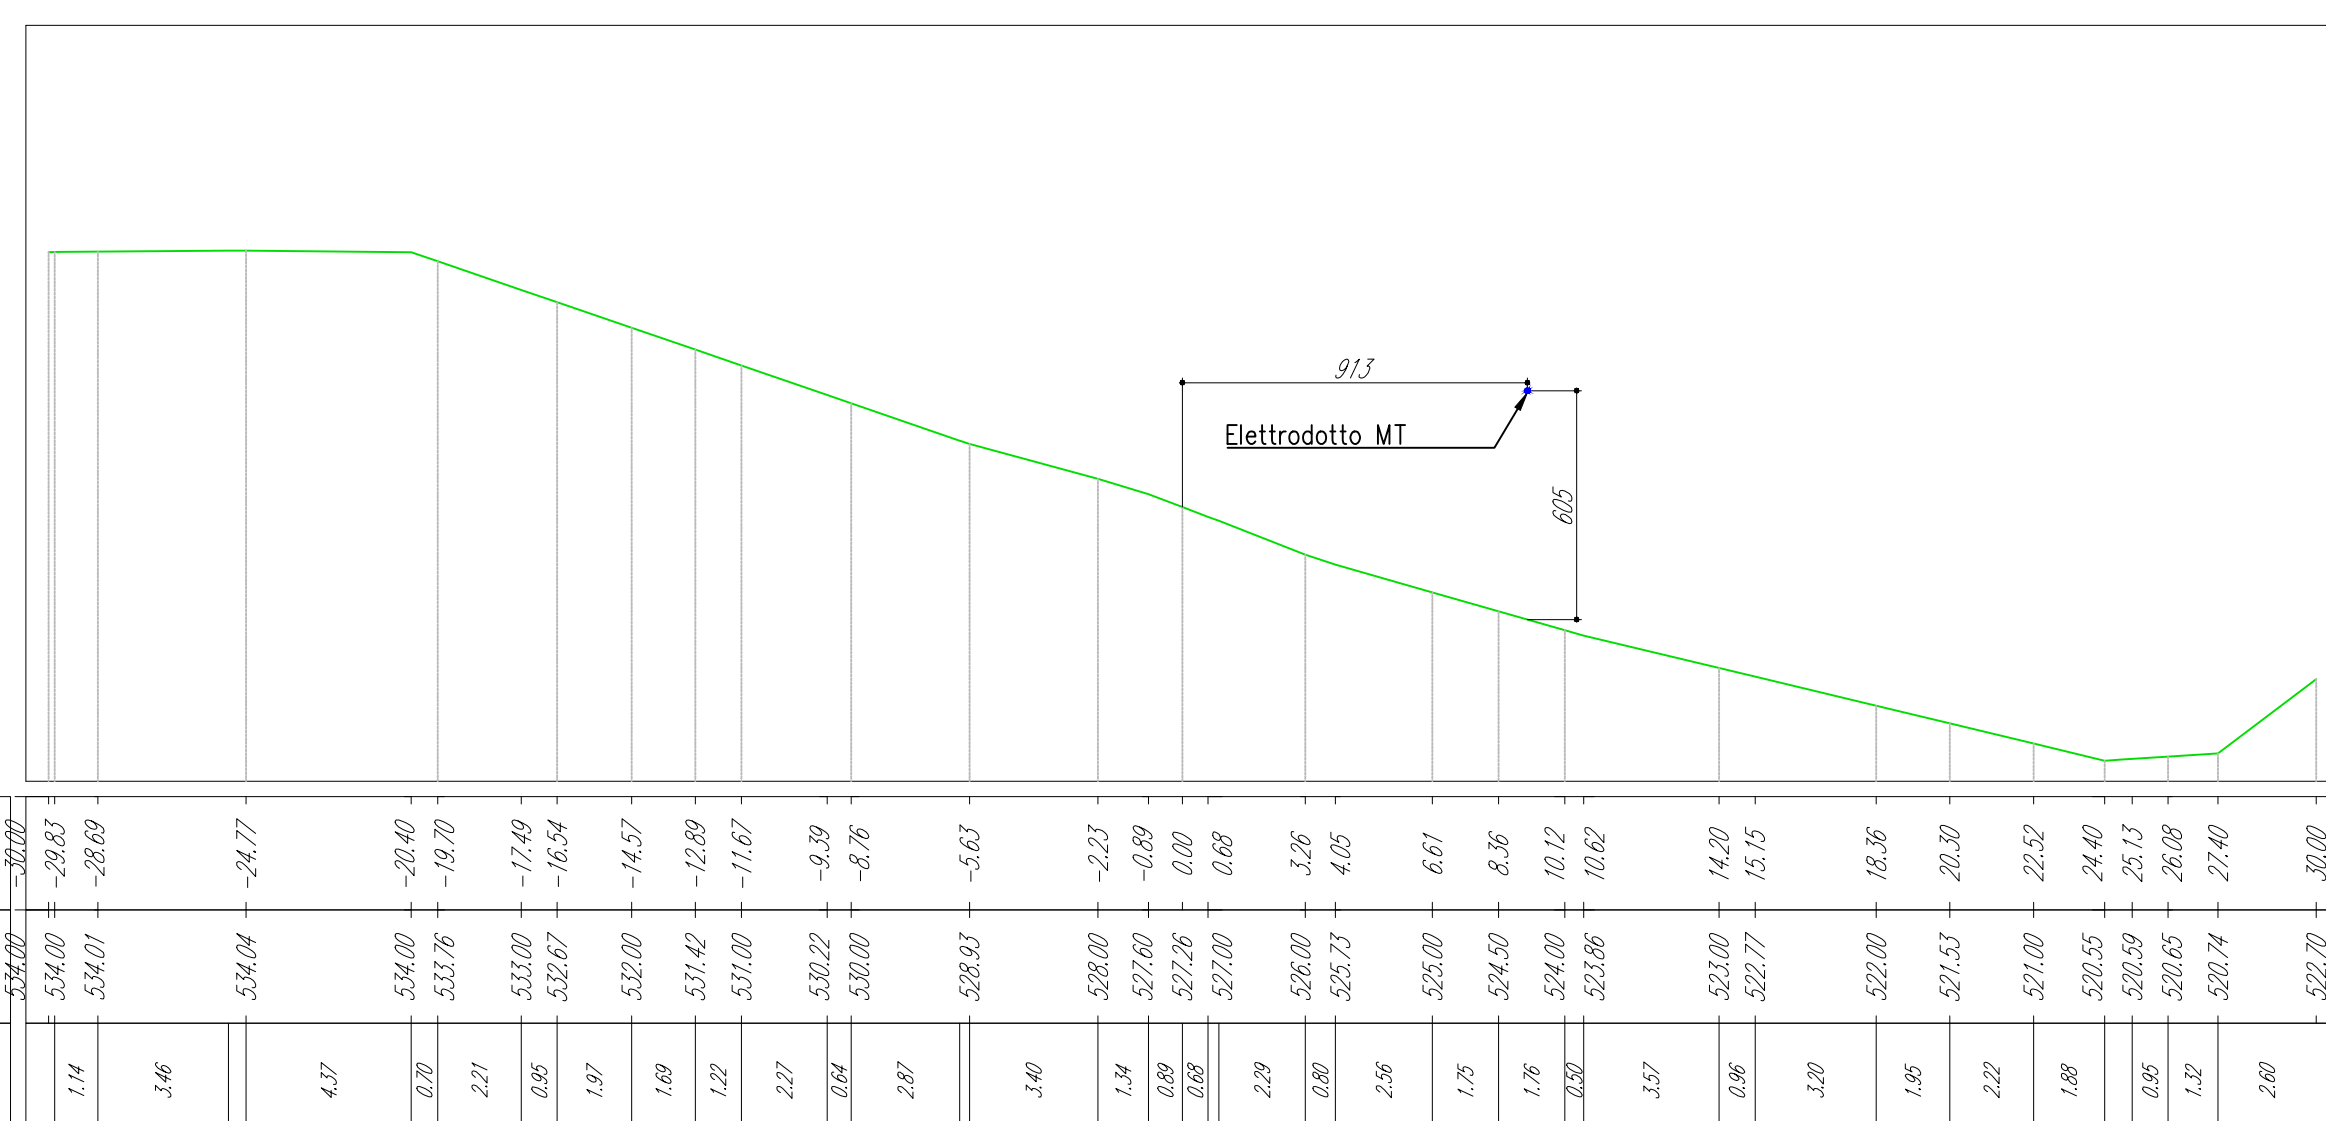


AP.01  
Sezione 80  
Progressiva: 1+560.00  
Scala: 1:200  
Quota di Riferimento: 520.00

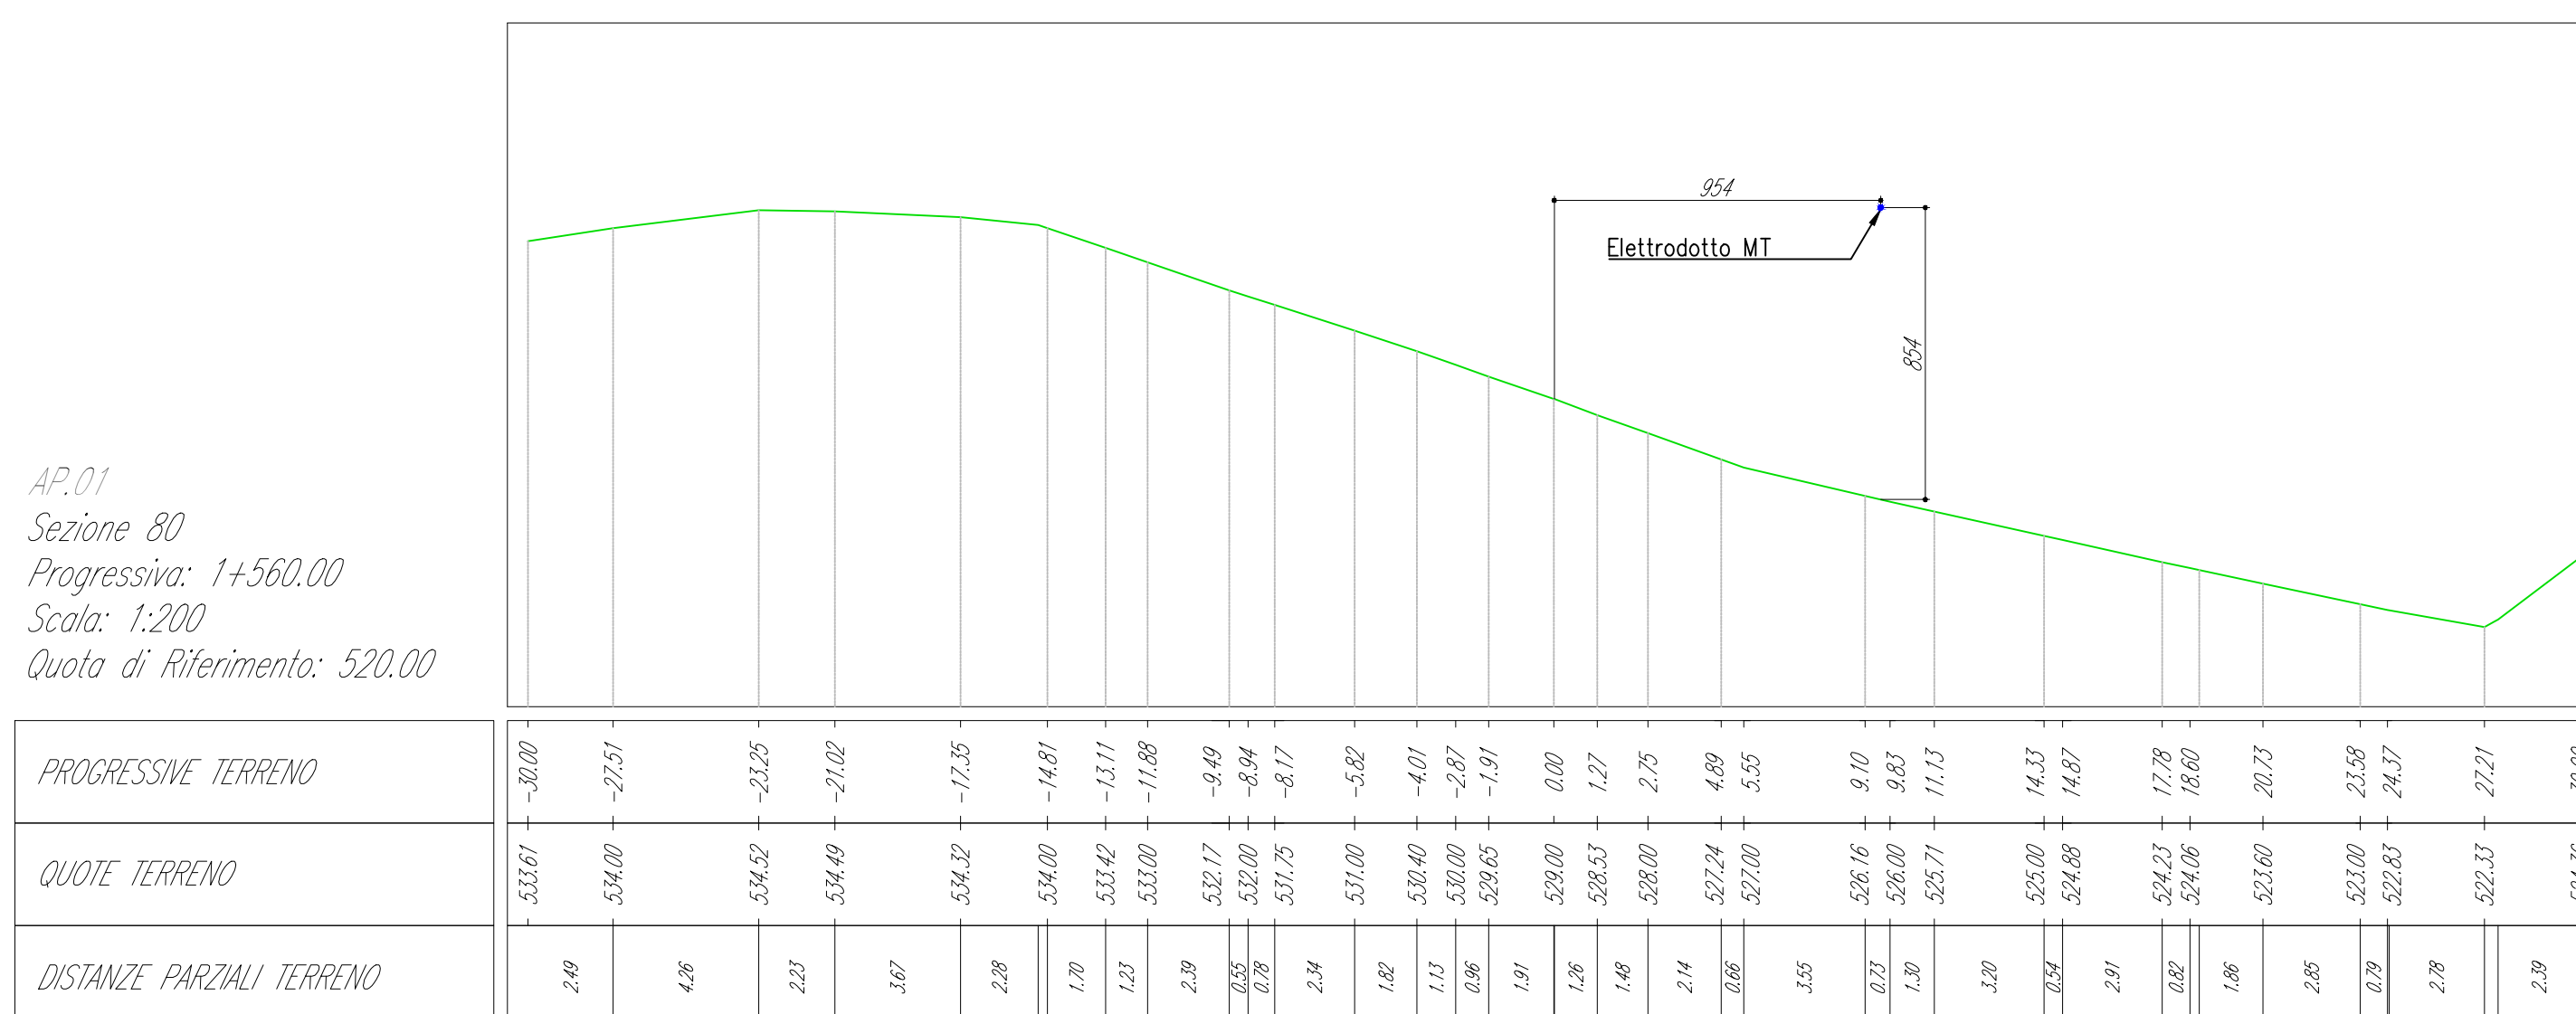


AP.01  
Sezione 81  
Progressiva: 1+580.00  
Scala: 1:200  
Quota di Riferimento: 520.00

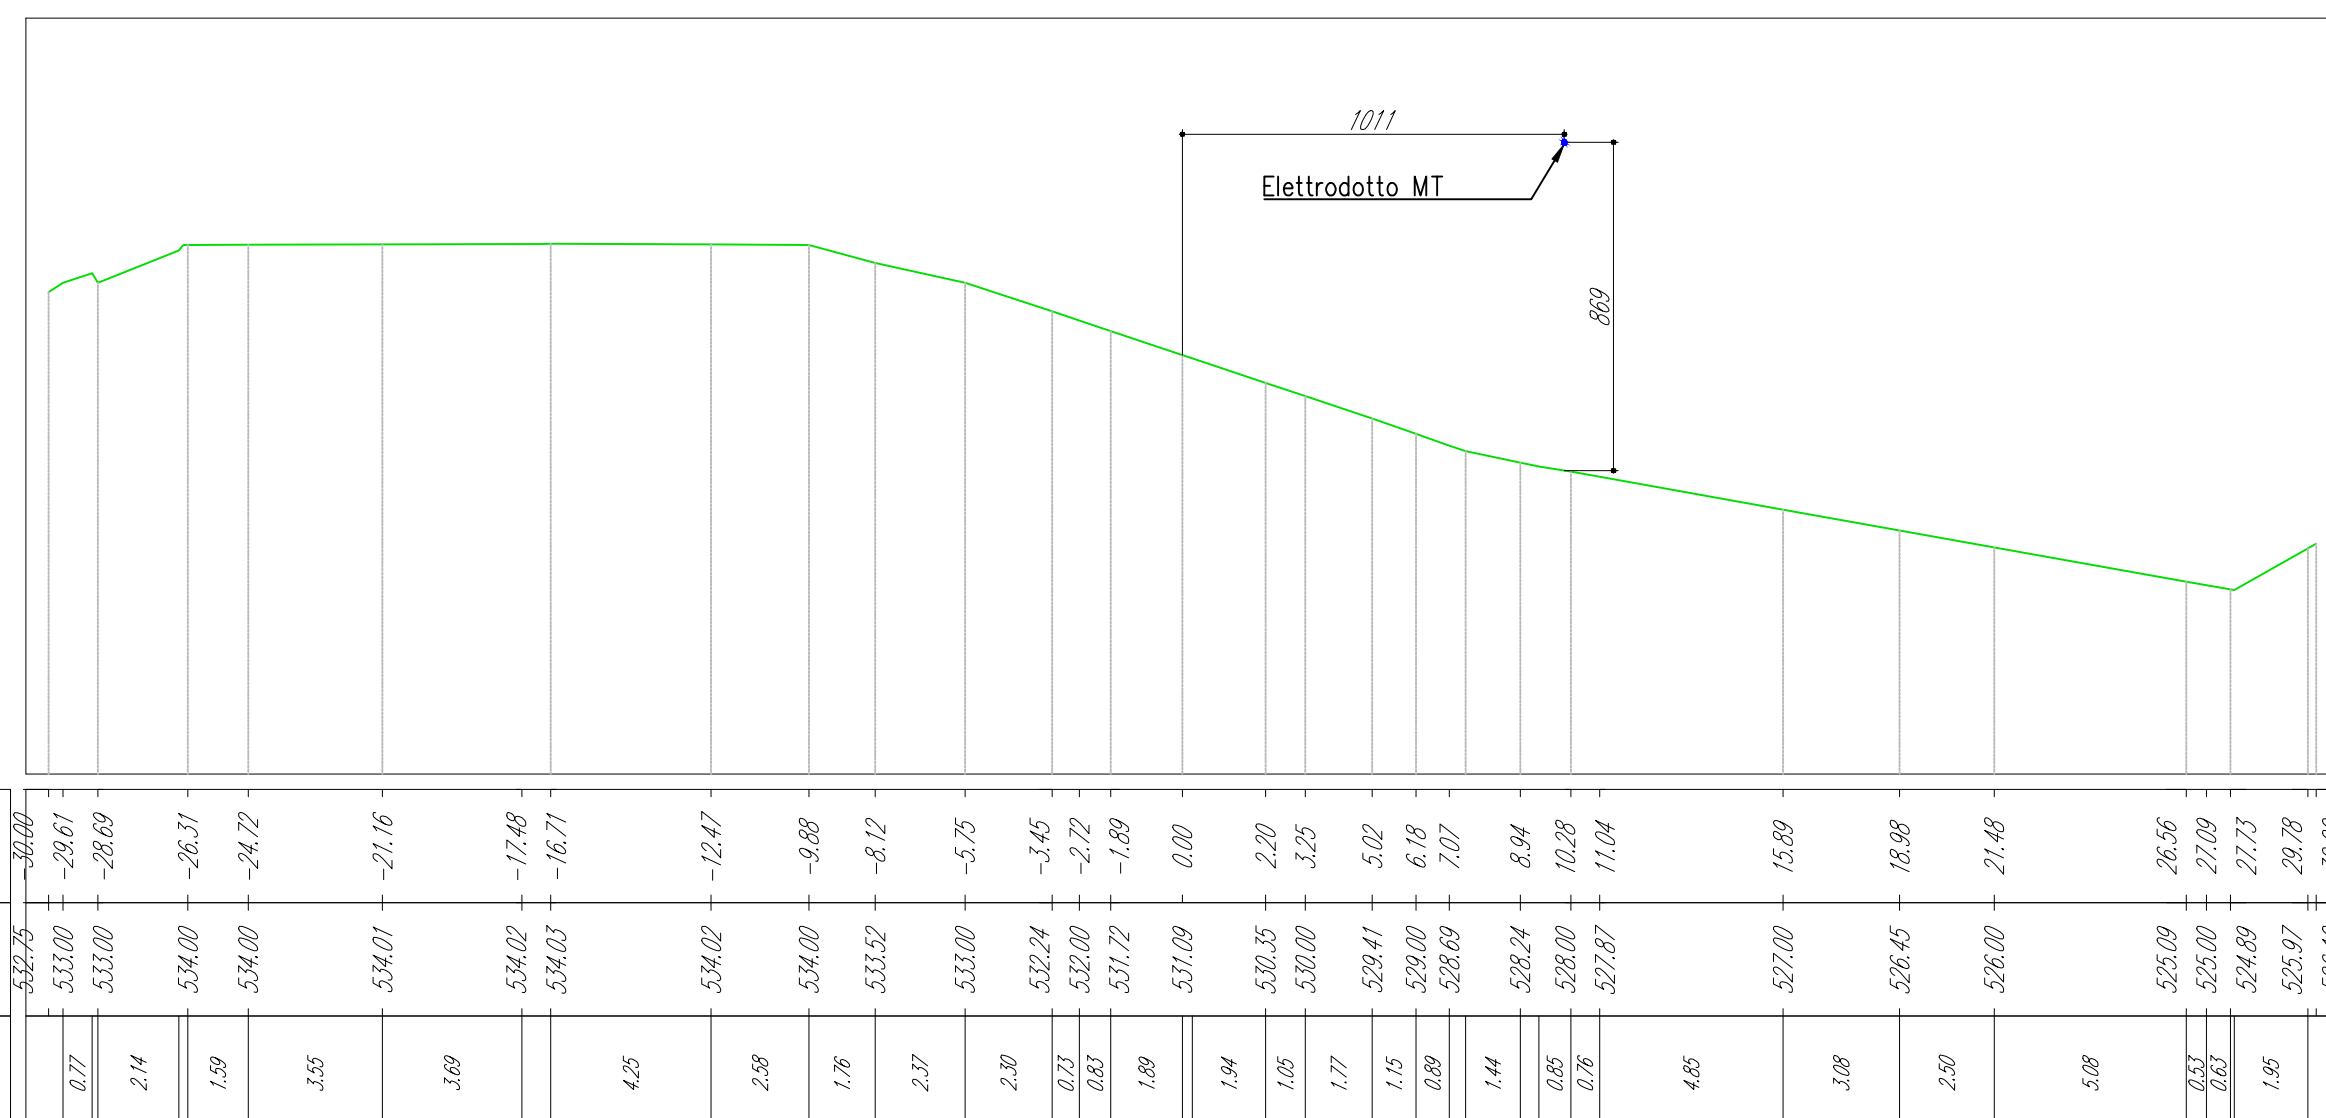


AP.01  
Sezione 82  
Progressiva: 1+600.00  
Scala: 1:200  
Quota di Riferimento: 520.00

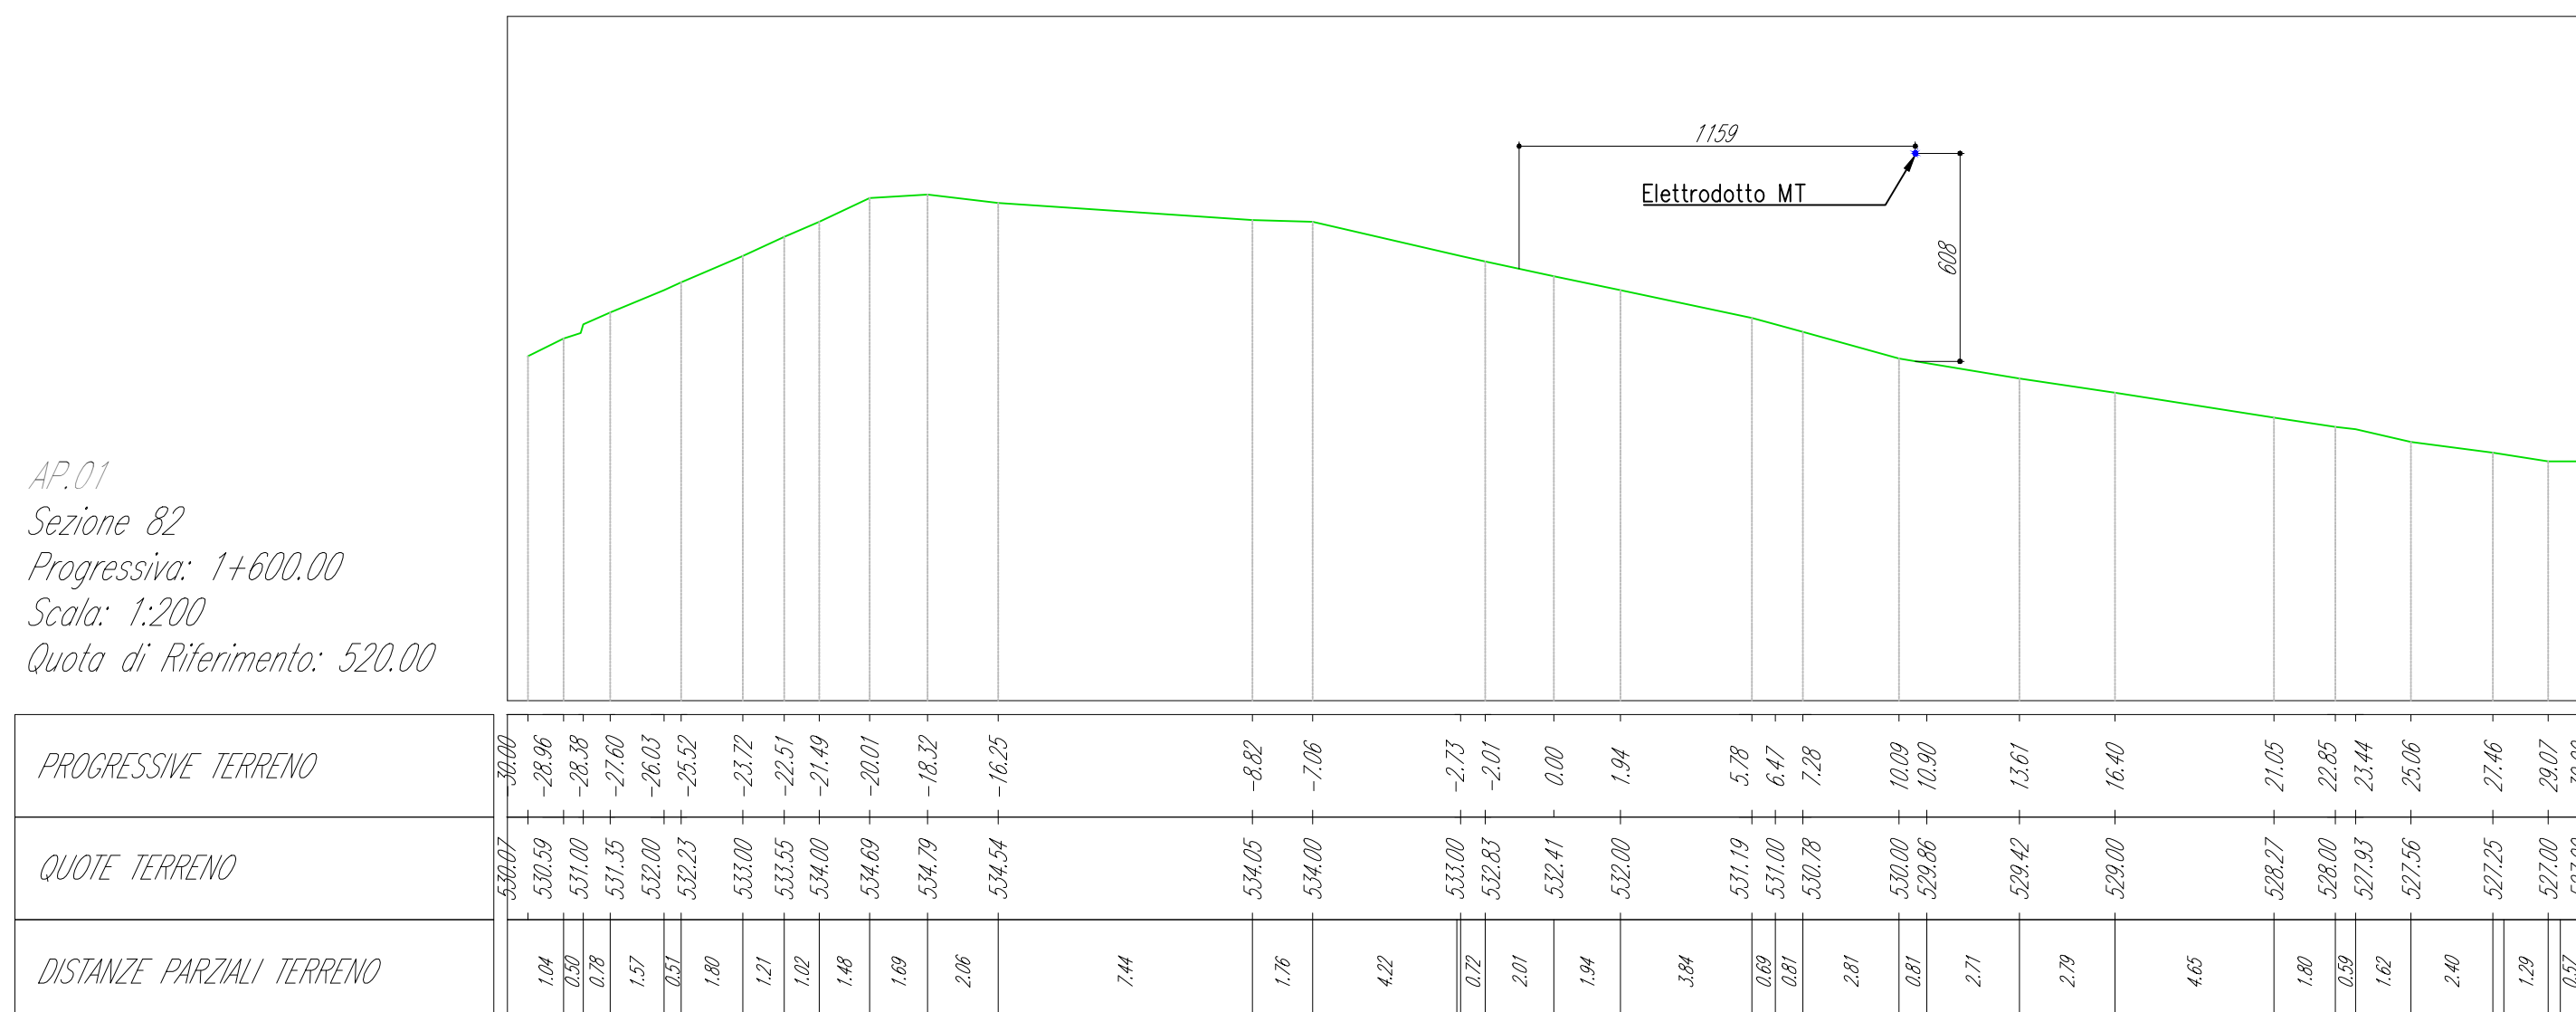

AP.01  
Sezione 83  
Progressiva: 1+620.00  
Scala: 1:200  
Quota di Riferimento: 520.00

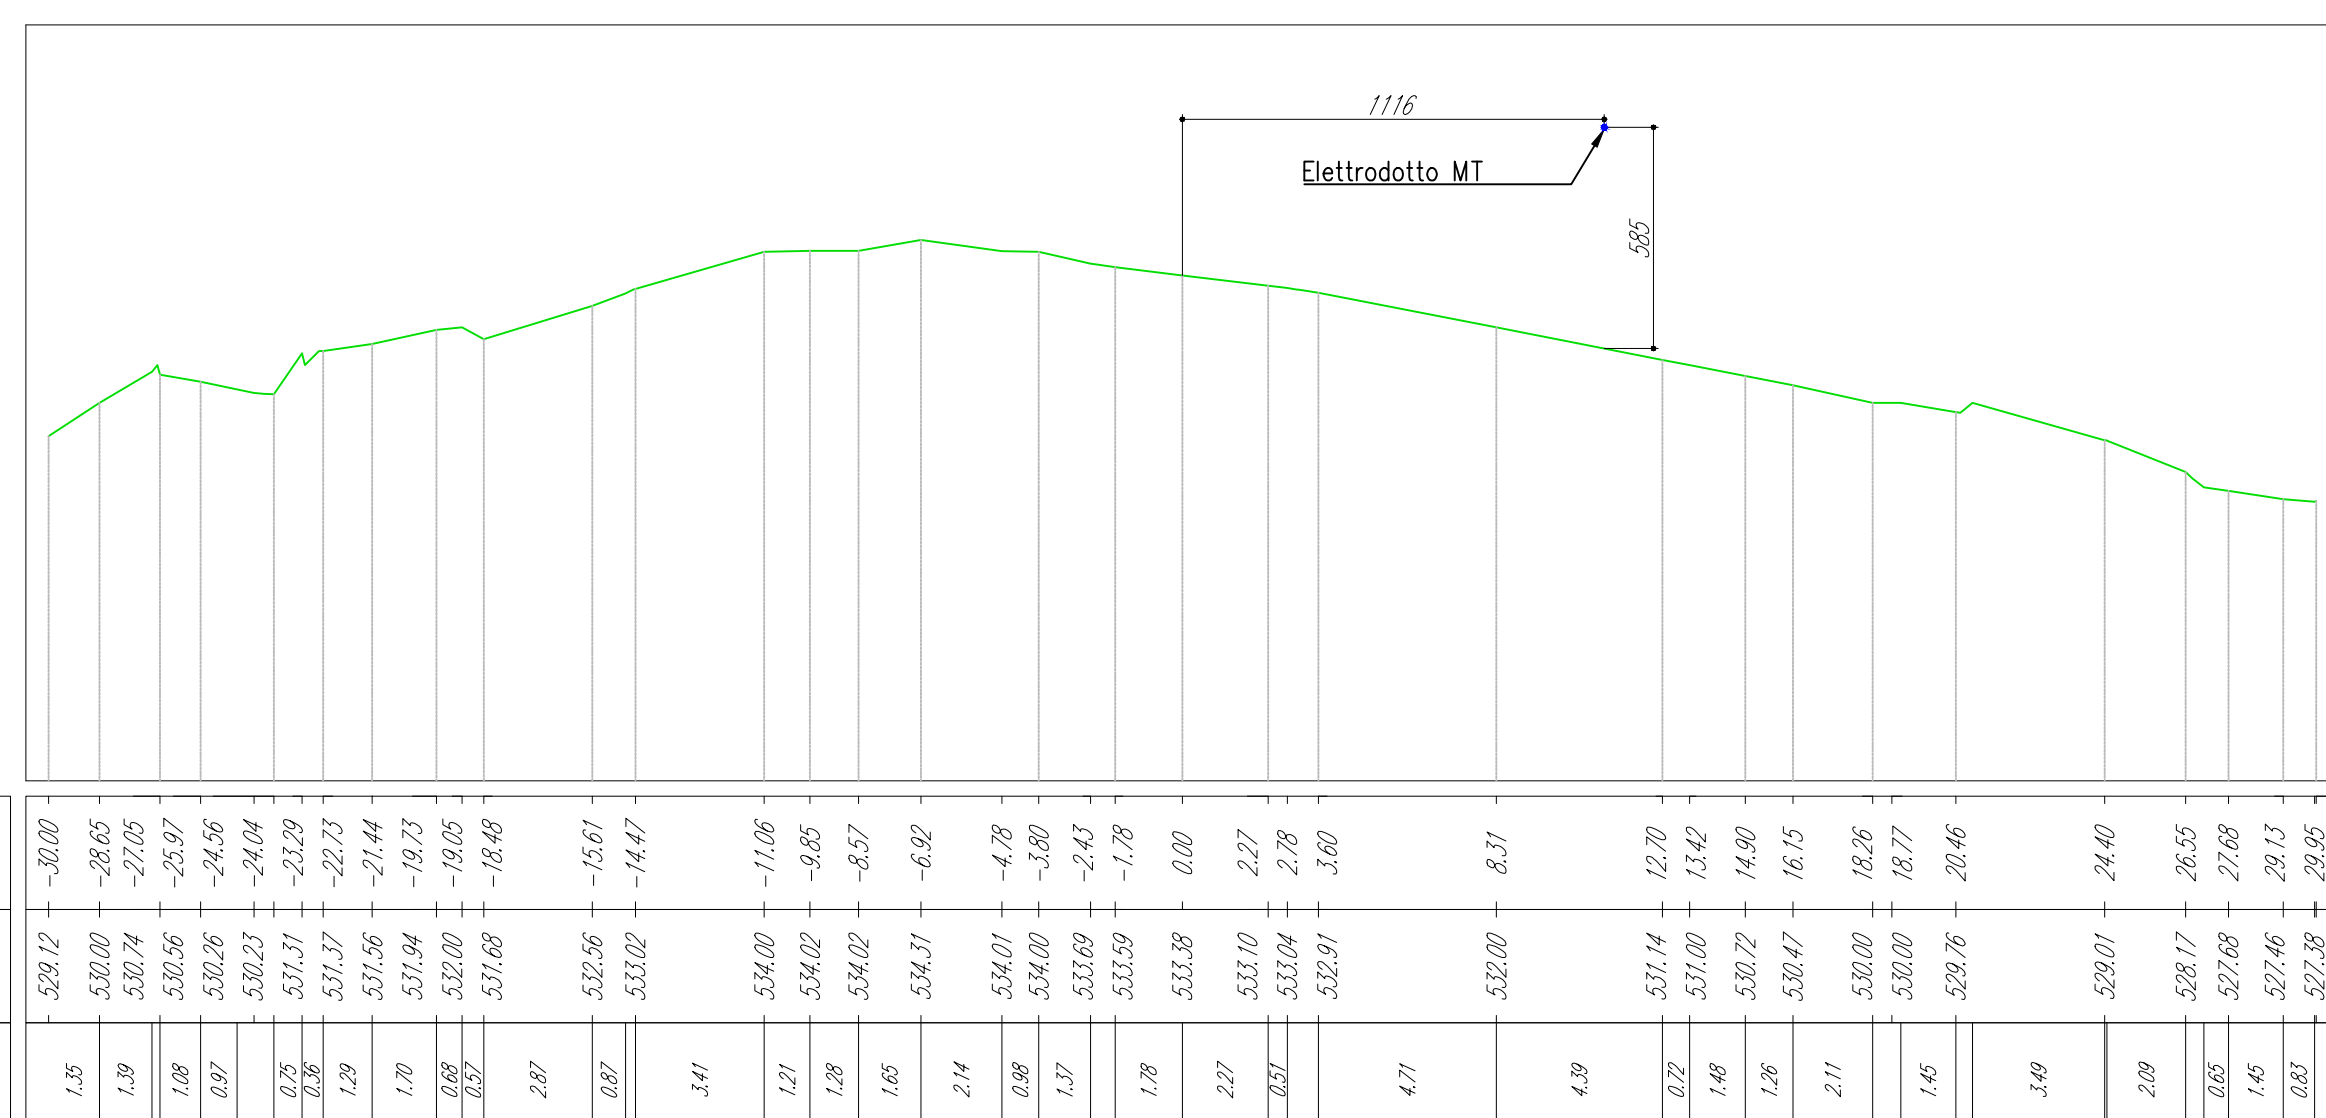

AP.01  
Sezione 84  
Progressiva: 1+640.00  
Scala: 1:200  
Quota di Riferimento: 520.00

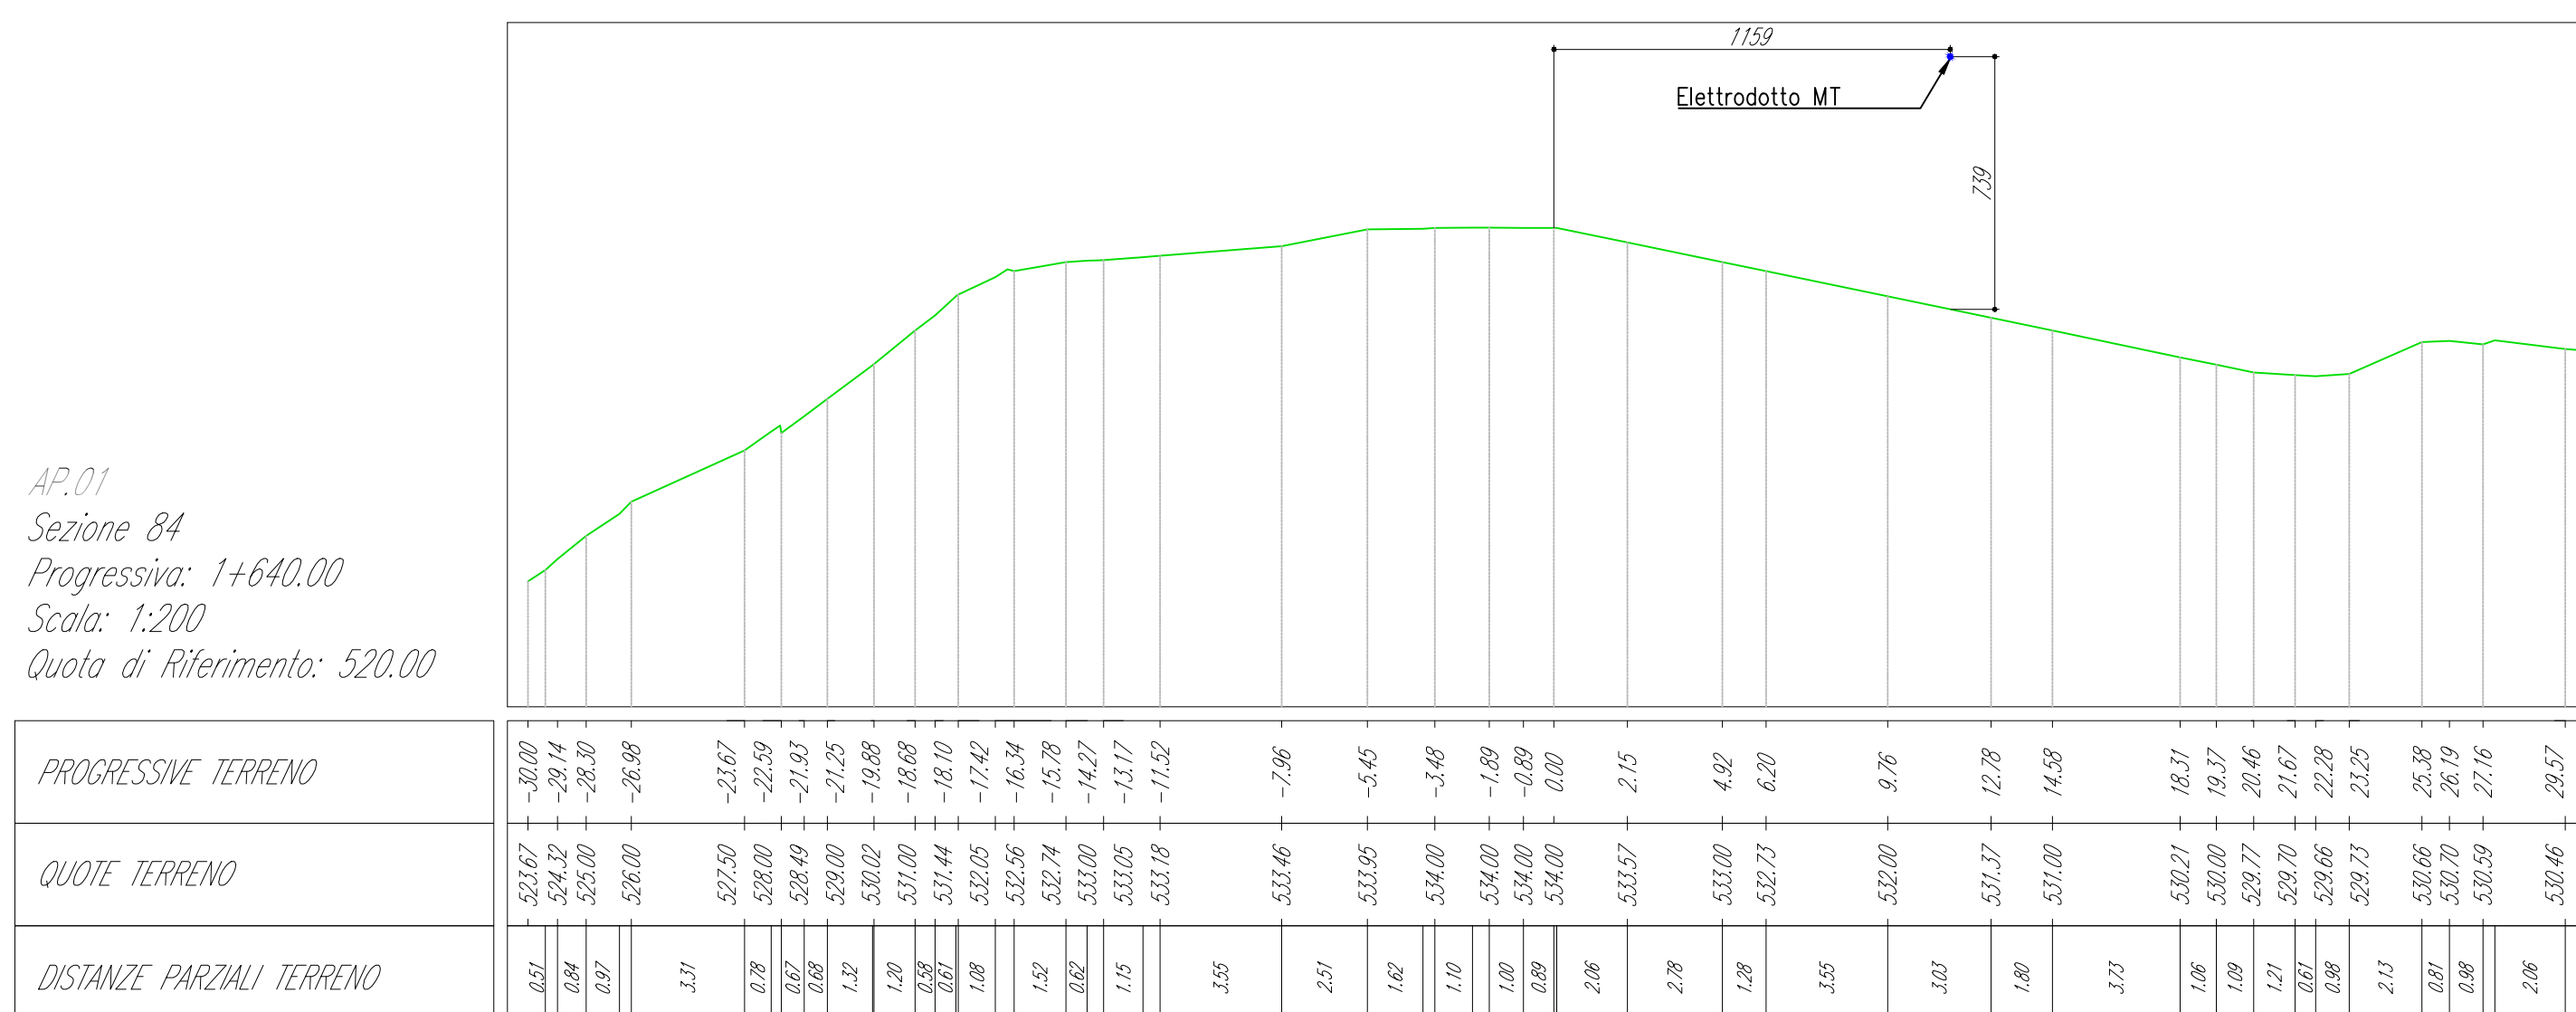

**GRUPPO FS ITALIANE**

Struttura Territoriale Marche  
Via Isotta, 15 - 60124 Ancona (AN) - Tel. (+39) 071 / 5091  
Pec: anas.marche@consorziostradalemarche.it - www.stradalemarche.it  
Anas S.p.A. - Gruppo Ferrovie dello Stato Italiane  
Società con socio unico soggetta all'attività di direzione e coordinamento di Ferrovie dello Stato Italiane S.p.A. e consociata di serie del D.L. 138/2002 (convertito con L. 138/2003)  
Via Mecenate, 10 - 00186 Roma (RM) - Tel. (+39) 06 44461 - Fax (+39) 06 446224  
Pec: anas@consorziostradalemarche.it  
Cap. Soc. Euro 2.209.892.000,00 Iscr. R.E.A. 1024891 P.A.A. 02133681003 - C.F. 02004500587

**S.S. 78 "SARNANO - AMANDOLA"**  
**LAVORI DI ADEGUAMENTO E/O MIGLIORAMENTO TECNICO FUNZIONALE DELLA SEZIONE STRADALE IN T.S. E POTenziAMENTO DELLE INTERSEZIONI - 2° STRALCIO**

**PROGETTO DEFINITIVO**

IMPRESA ESECUTRICE

**divincenzoina&c**

GRUPPO DI PROGETTAZIONE

(Mandatario)

**SAGI s.r.l.**  
Società con socio unico  
Via Sarnano, 10 - 62012 Sarnano (MC) - Tel. (+39) 0733 21166  
Email: info@gruppostradale.it - Pec: info@gruppostradale.it

(Mandanti)

**TRENDO**

**EMAR Cont.**

**BRIDGE CONSULTING**

**TFS**

**SGAI**

GRUPPO DI LAVORO ANAS:

RESPONSABILE DEI LAVORI:

VISTO: RESPONSABILE UNICO DEL PROCEDIMENTO:  
Ing. Marco Mancini (ANAS S.p.A.)

PROTOCOLLO: \_\_\_\_\_ DATA: \_\_\_\_\_

N. ELABORATO: **D115**

**CAPITOLO D - PROGETTO STRADALE**  
**CAPILOTO D1 - ASSE PRINCIPALE SP 237 - AP01**  
Sezioni trasversali - Stato di Fatto - Tavola 13

PROGETTO	UV.PROG.	ANNO	NOME FILE	REVISIONE	SCALA
			015 - POI_F01_RA_S13_A_Sec01 trasversali SF - Tavola 13		1:200
CODICE ELAB.			POI_PSOI1TRA_SV13		
D					
C					
B					
A	EMISSIONE	Aprile 2023			
REV.	DESCRIZIONE	DATA	REDAITTO	VERIFICATO	APPROVATO